


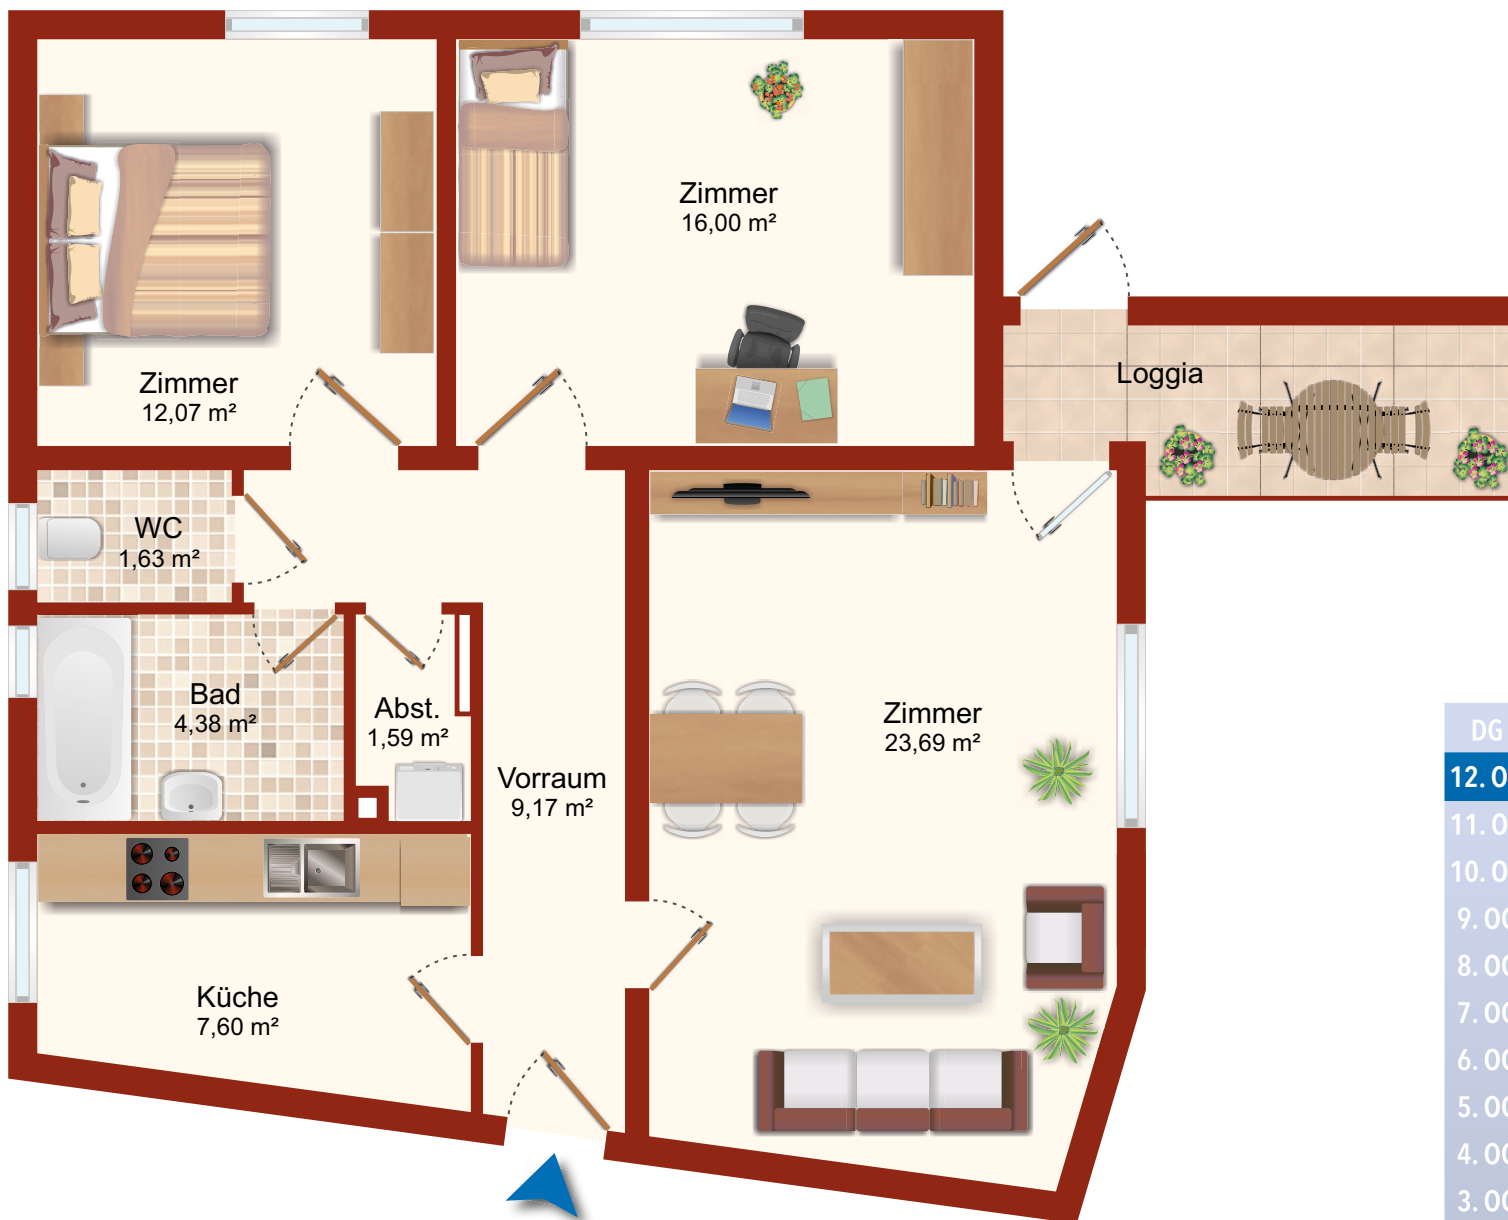

DG
12. OG
11. OG
10. OG
9. OG
8. OG
7. OG
6. OG
5. OG
4. OG
3. OG
2. OG
1. OG
EG

		
83 m ²	3	6 m ²
Wohnfläche	Zimmer	Loggia

Top 36

Nettingsdorferstr 27, 4053 Haid

Für die Vollständigkeit und Richtigkeit der Flächenangaben kann vom Immobilienbüro keine Haftung übernommen werden, da sich unsere Ausführungen zum großen Teil auf Angaben Dritter stützen. Flächenangaben insbesondere die, der Gesamtflächen sind gerundet. Dieser Plan ist als Grundlage zum Anfertigen von Einbaumöbeln NICHT geeignet. Eine ev. dargestellte Möblierung versteht sich als Einrichtungsvorschlag und ist mit Ausnahme der Sanitärkeramik, Badewanne und/oder Duschanlage, bei Kauf oder Miete möglicherweise nicht inkludiert. Näheres entnehmen Sie bitte aus dem Inserat.