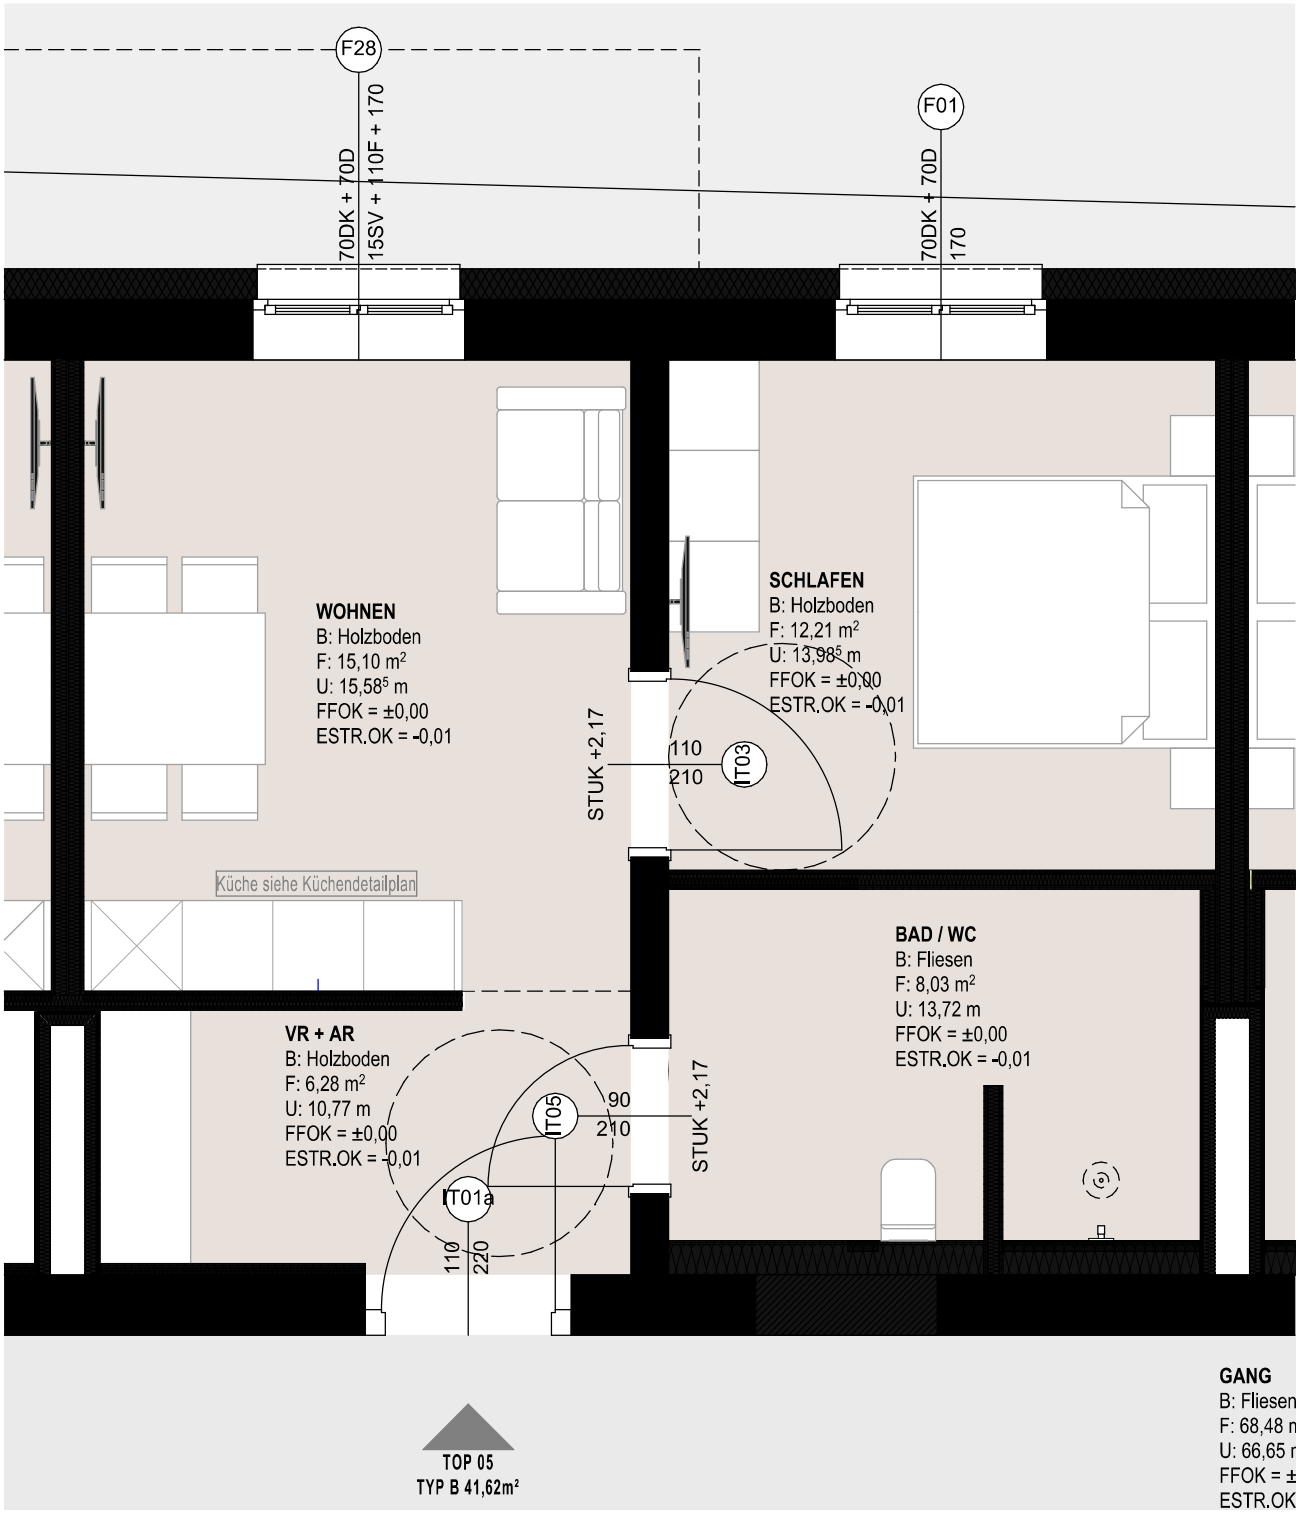


MASSSTAB 1:50	INHALT TOP 05	PROJ.NR. 10511 DATUM: 09.02.2026

Umbau Seniorenresidenz

Bad Mühllacken

4101 Feldkirchen an der Donau

fbau architekten

bad mühllacken 39
a-4101 feldkirchen
tel.: 07233 / 20033
fax: 07233 / 20033-11
e-mail: office@fah.at