



TÜR 8
Übersichtsplan Garten
Maßstab 1:200

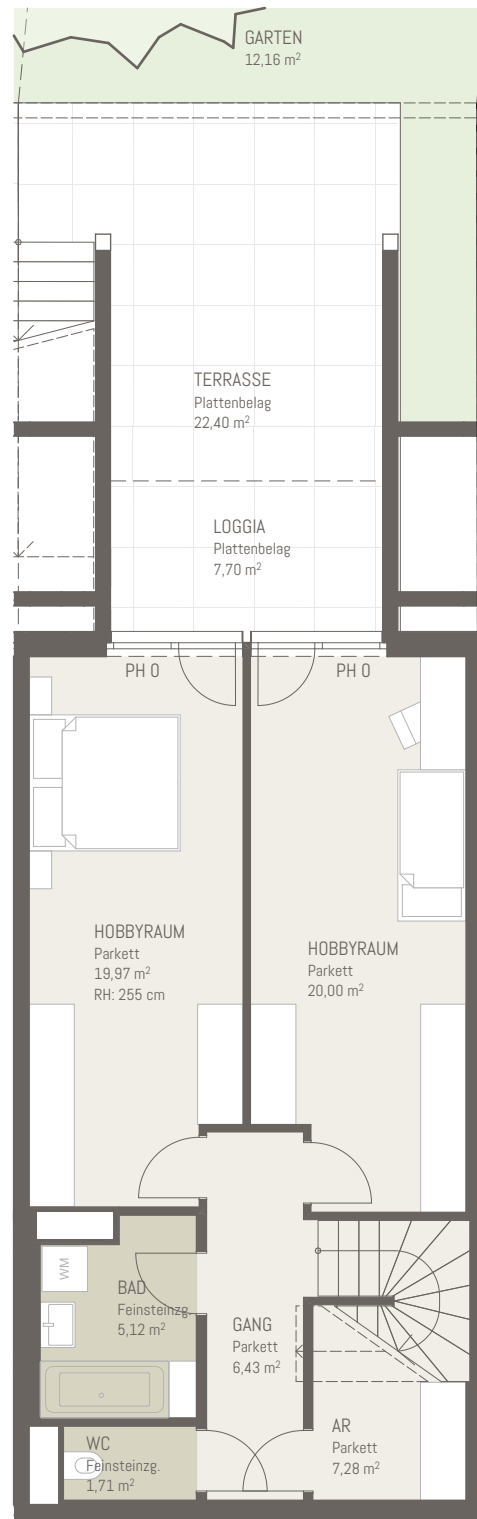

Untergeschoß

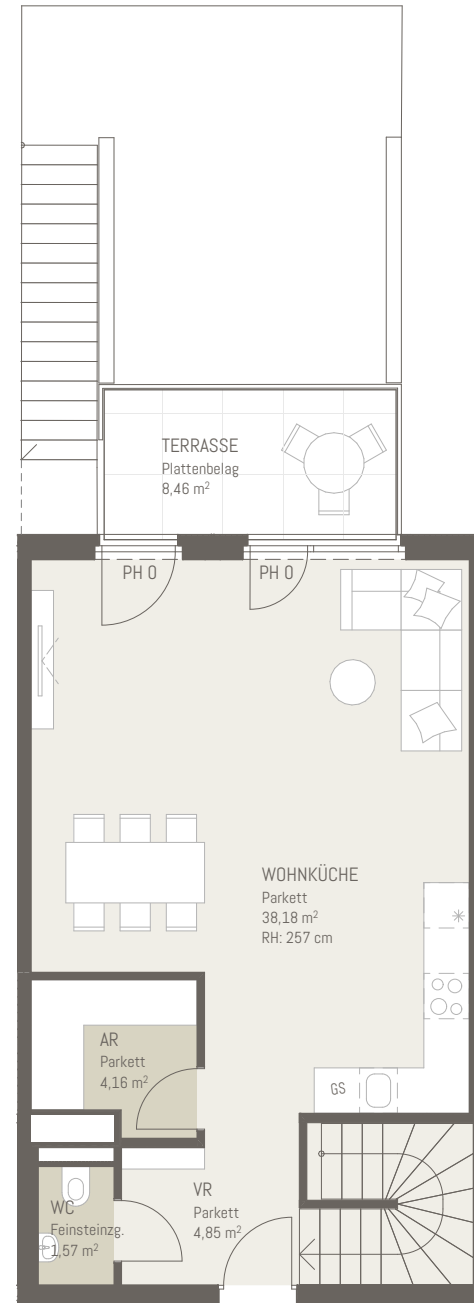

Erdgeschoß

5m
2
1
0

KOBEL
gasse 9



1.UG



EG



TÜR 8

Wohnräume	109,27 m ²
Loggia	7,70 m ²
Terrasse	30,86 m ²
Garten	12,16 m ²

Maßstab 1:100
Stand 15.09.2025

Baubeschreibung, die dargestellte Ausstattung gemäß - ausgenommen Bade-wanne, Waschtisch und WC - ist nicht Bestandteil des Lieferumfangs und dient als Einrichtungsvorschlag. Alle dargestellten Gegenstände haben symbolhaften Charakter. Spielplatz und Gartengestaltung ist im Kaufpreis nicht enthalten. Druck- und Satzfehler, sowie Irrtümer und baulich bedingte Änderungen vorbehalten. Die Wohnungsgrößen sind Circa - Angaben und können sich durch die Detailplanung geringfügig ändern. Maßgeblich ist in jedem Fall der Kaufvertrag.

