


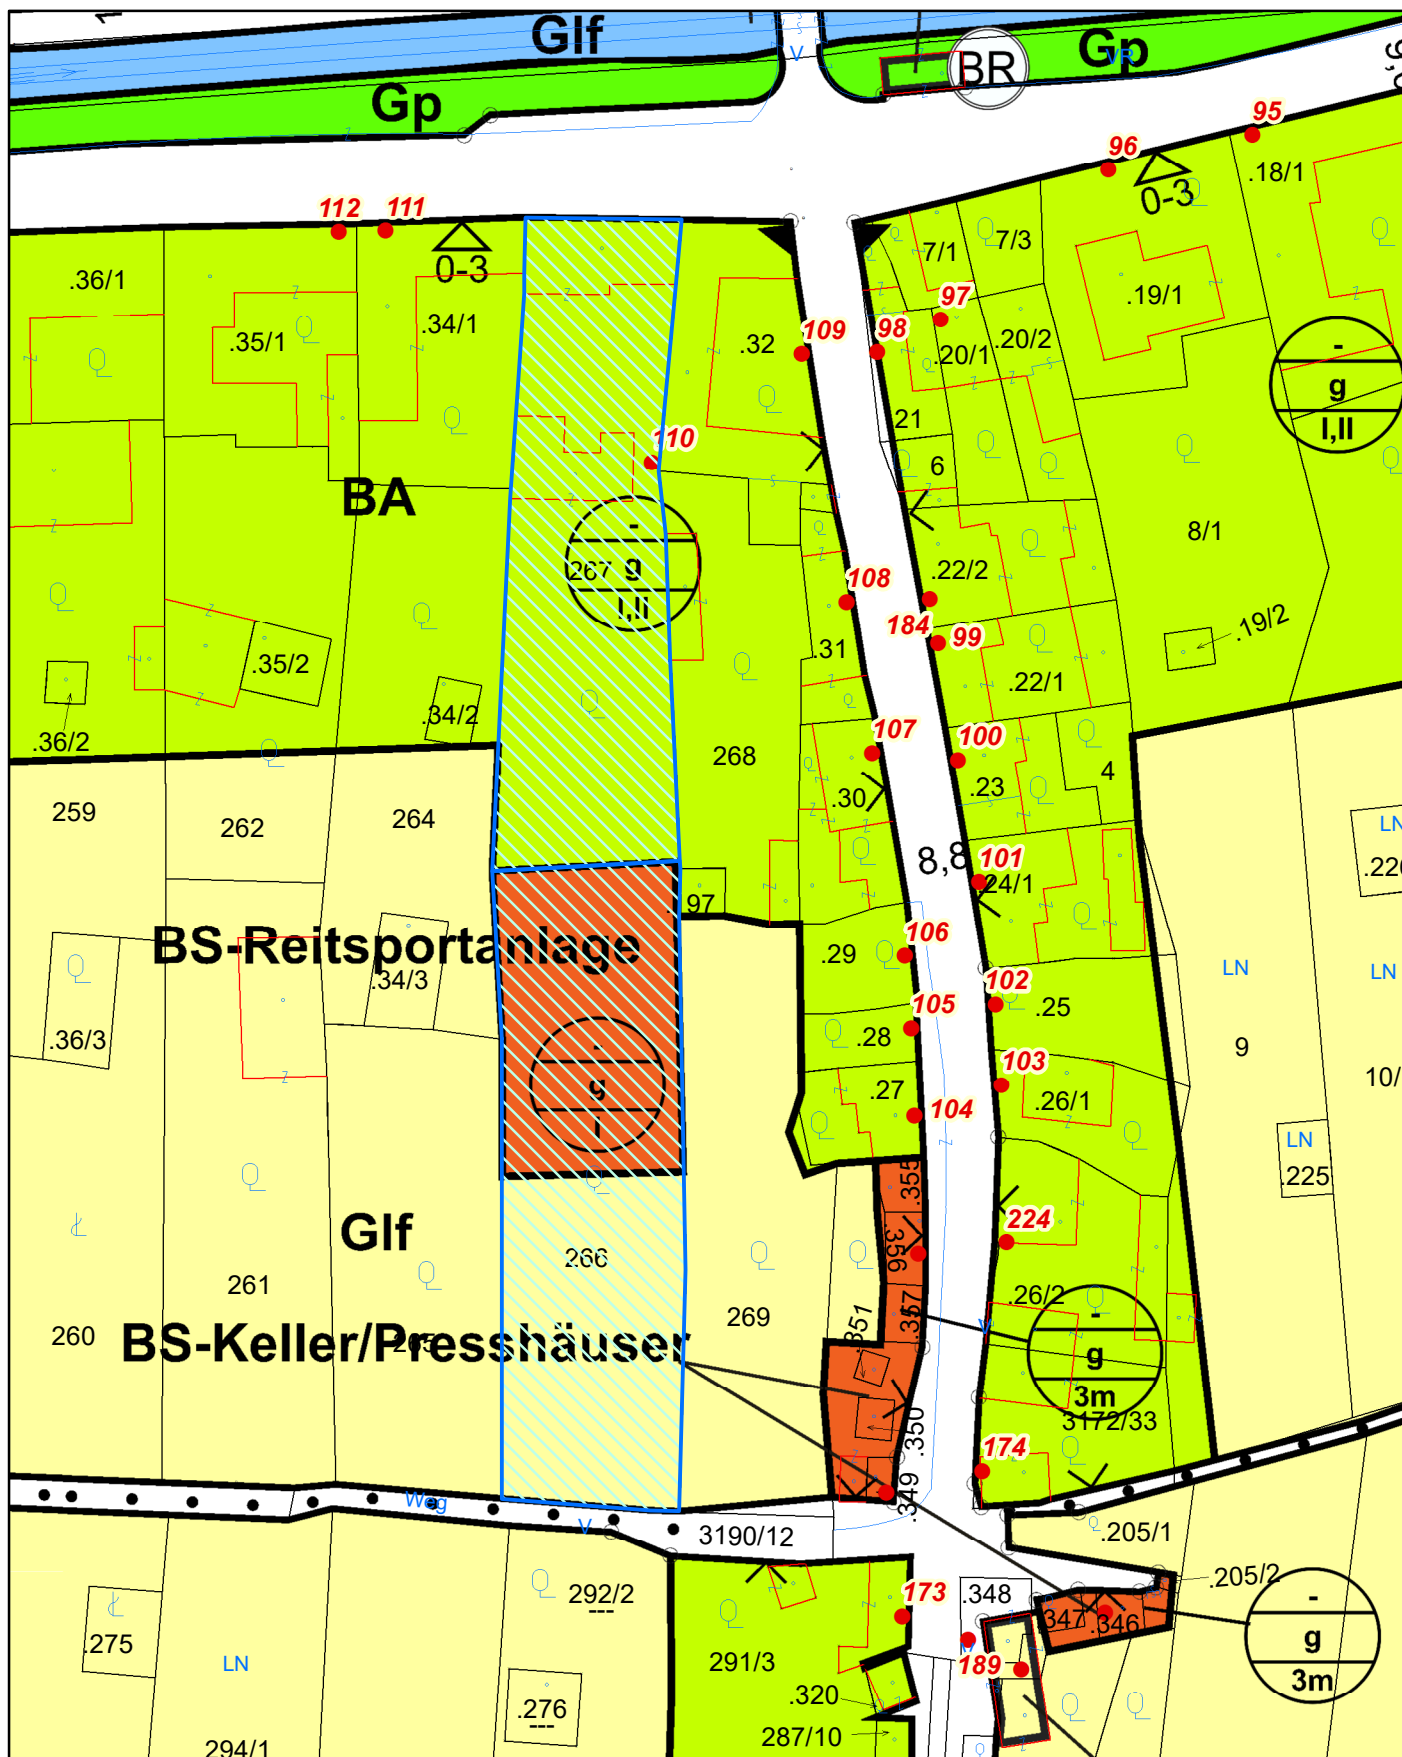

Lageplan

Stadtgemeinde Zistersdorf

2225 Zistersdorf, Hauptstraße 12

Tel: 02532/2401

e-Mail: stadtgemeinde@zistersdorf.gv.at



Plotdatum: 02.12.2024

Maßstab (im Original): 1:1.000

Erstellt durch Anwender:

Gabriele Luger_Zistersdorf

Copyright: DKM - (c) Bundesamt für Eich- und Vermessungswesen

HINWEIS: Rechtsanspruch aus dieser Darstellung nicht ableitbar!

