


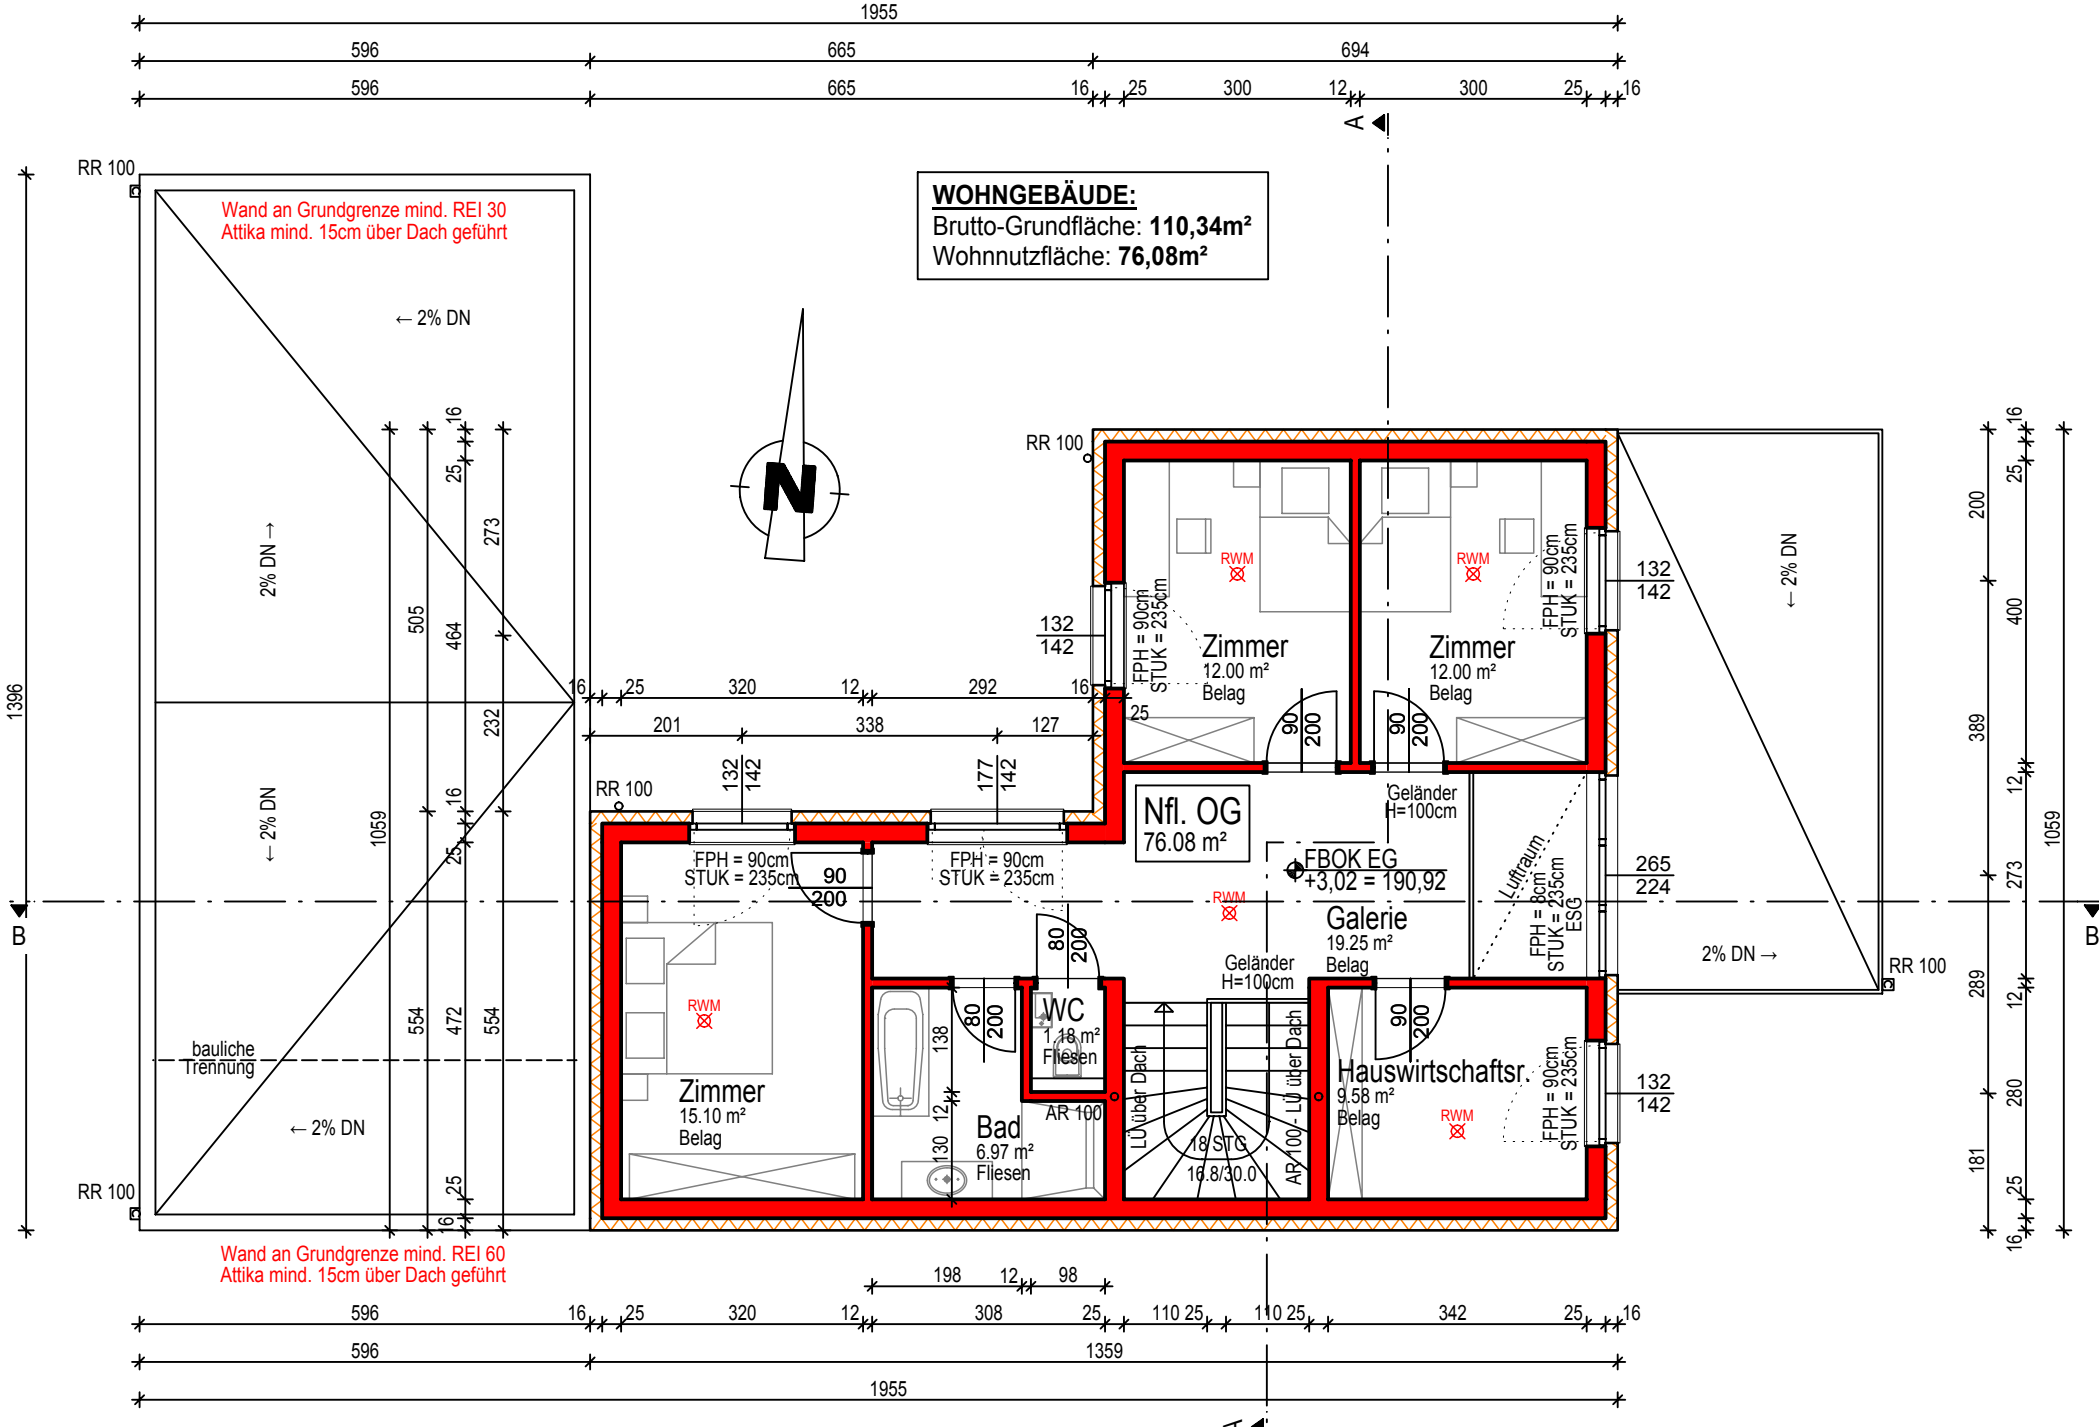

WOHNGEBÄUDE:
Brutto-Grundfläche: 110,34m²
Wohnnutzfläche: 76,08m²

Nfl. OG
76.08 m²

FBOK EG
+3,02 = 190,92

Galerie
19.25 m²
Belag

Hauswirtschaftsr.
9.58 m²
Belag

WC
1.48 m²
Fliesen

Bad
6.97 m²
Fliesen

Zimmer
15.10 m²
Belag

Zimmer
12.00 m²
Belag

Zimmer
12.00 m²
Belag

Wand an Grundgrenze mind. REI 30
Attika mind. 15cm über Dach geführt

Wand an Grundgrenze mind. REI 60
Attika mind. 15cm über Dach geführt

GRUNDRISS OBERGESCHOSS 1:100