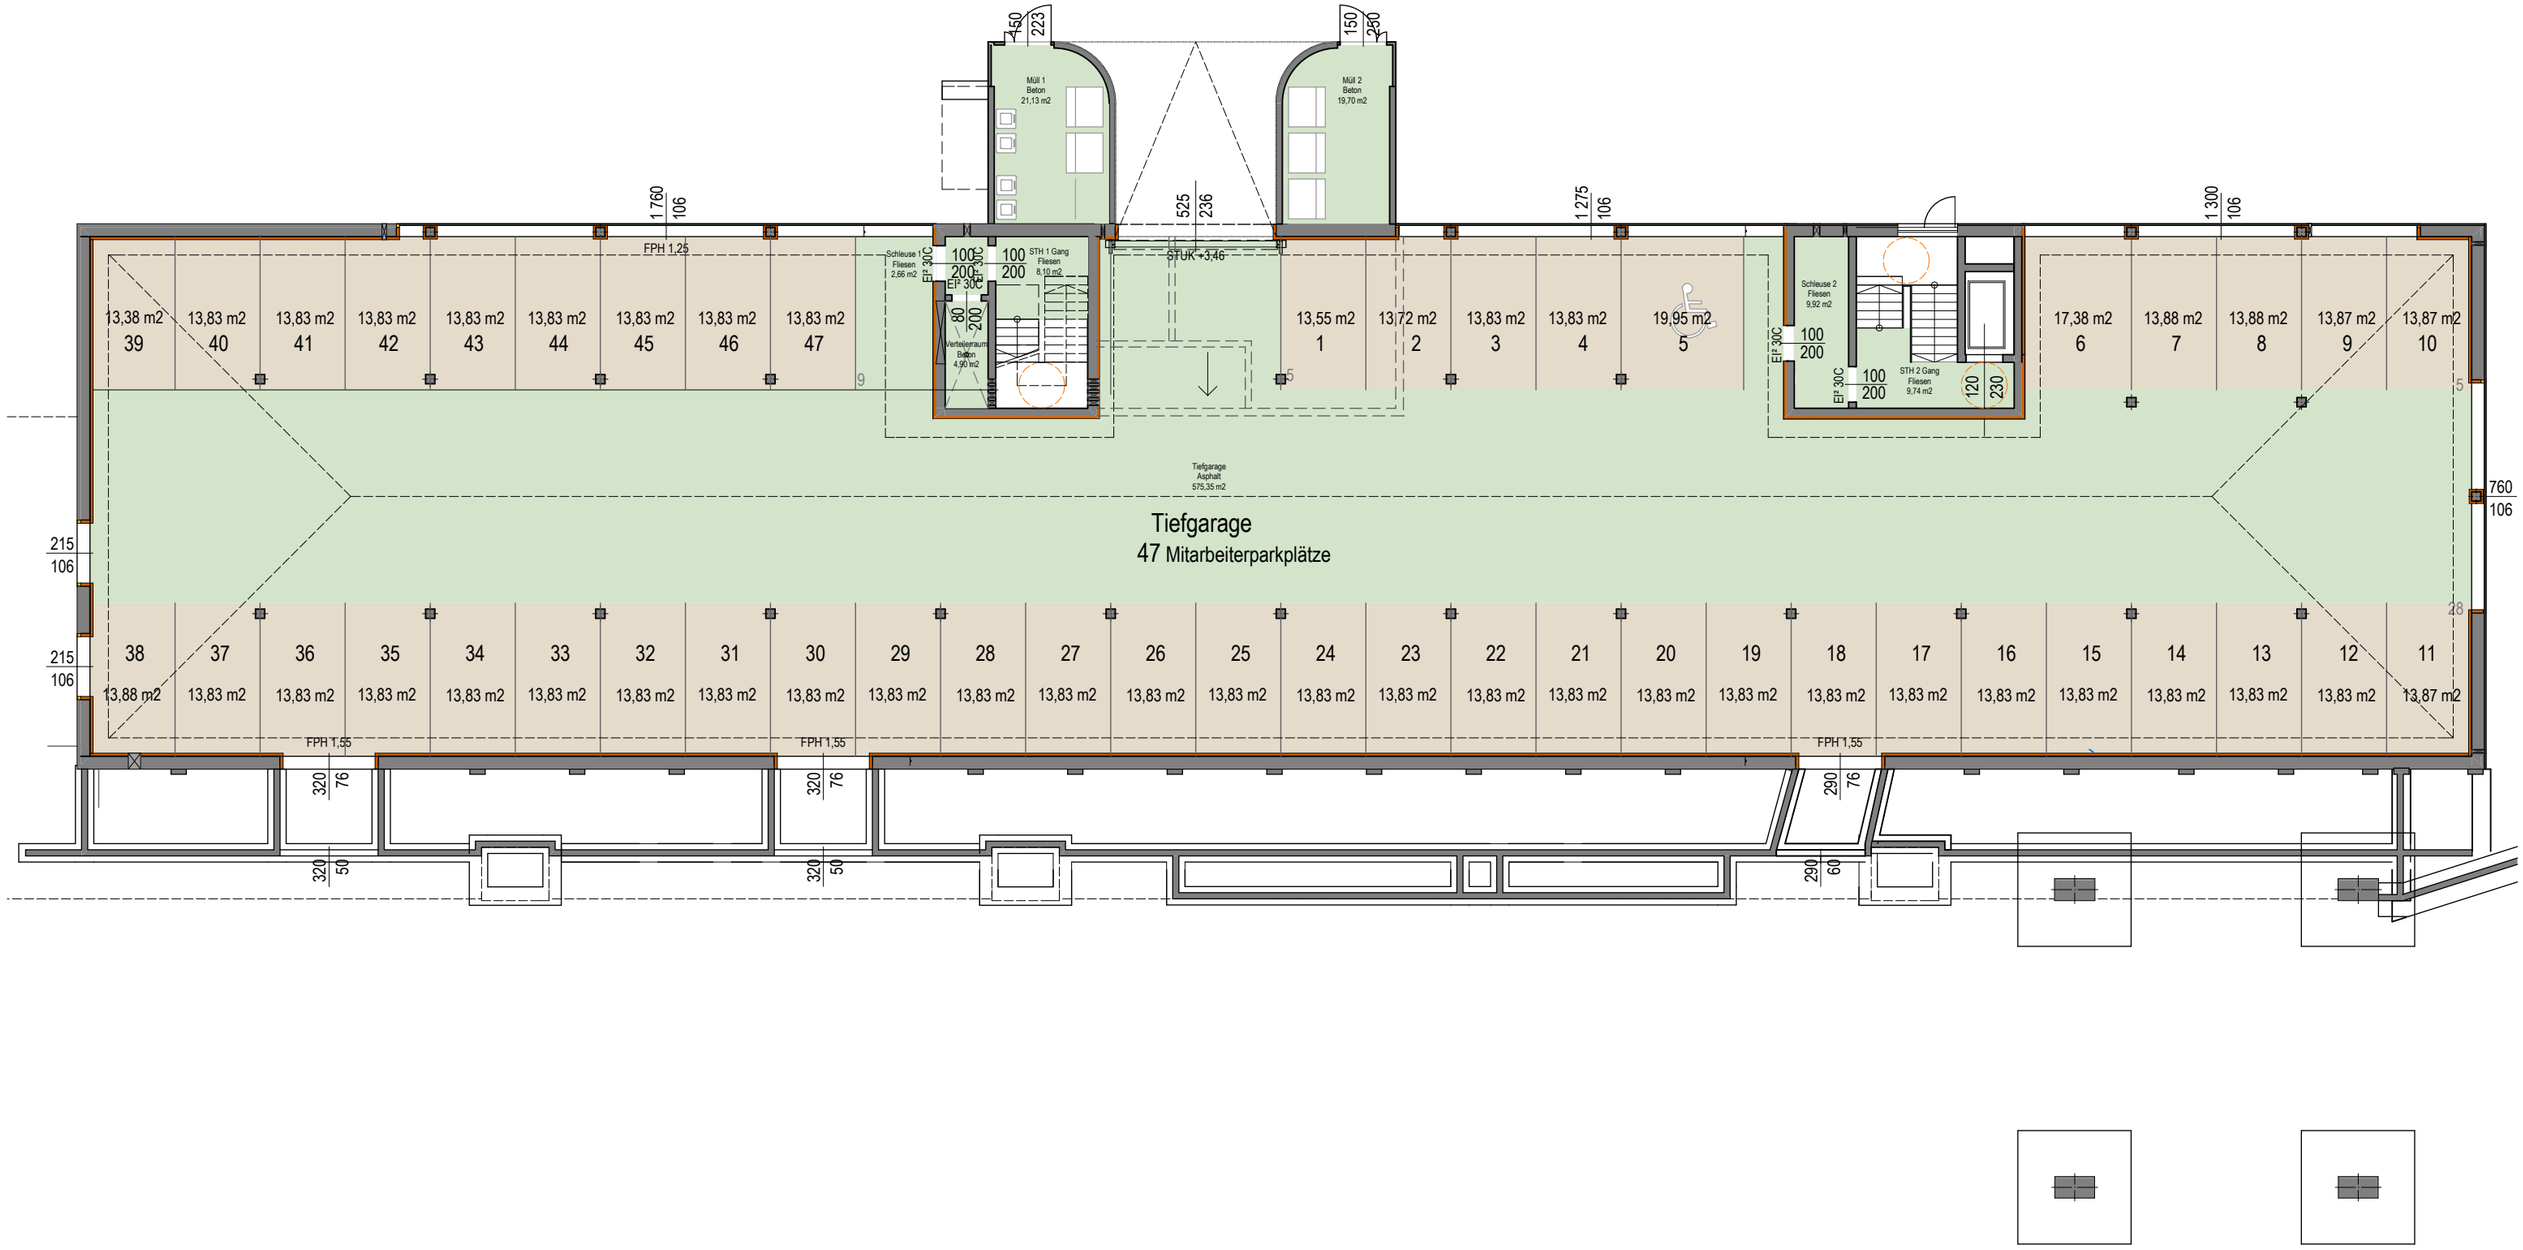

Z:\01_aktuelle Projekte\1236_DLZ Grieskirchen\Polierplanung\00_Archiv\20140818_DLZ_Grieskirchen.pln / Gedruckt: 19.08.2014

benesch, stögmüller architekten

Benesch/Stögmüller ZT GesmbH
A-4600 Wels / Fischergasse 1a
T +43 7242 79048 / F +43 7242 79048 48
best@architects.at / www.architects.at

AUSFÜHRUNGSPLANUNG **M 1:200** **VERKAUFSPLAN**	Planinhalt: **TIEFGARAGE**	
Projekt: **Dienstleistungszentrum Grieskirchen** **Neubau Büro und Geschäftsgebäude**	Projekt-Nr.: **1236**	Plan-Nr.: **8001**
	Erstellt/Bearb.: 19.08.2013	Geändert: