


Wohnung Tür 21

3. Obergeschoss

Wohnfläche inkl. Erkeranteil:	63,01 m ²
Loggia:	2,21 m ²
Balkon 1:	1,72 m ²
Balkon 2:	11,80 m ²
Summe:	78,74 m ²

Gastgebasse

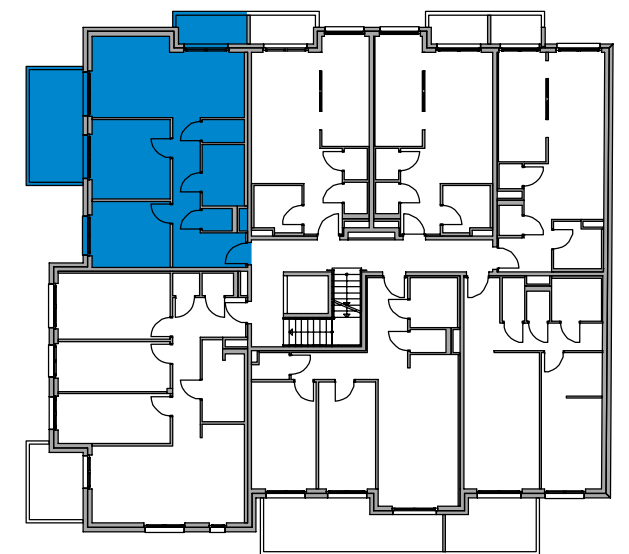


Abkürzungen:

AD	Abgehängte Decke	PH	Parapethöhe
AR	Abstellraum	WM	Waschmaschine
HTT	Handtuchtrockner	VR	Vorraum
FBH	Heizkreisverteiler	KV	Kemperventil
E	Elektroverteiler	RR	Regenrohr
MM	Multimedia-Verteiler	SR	Schränkraum

Bemerkung:

Änderungen infolge Behördenauflagen, haustechnischer und konstruktiver Maßnahmen vorbehalten. Statische und bauphysikalische Details sind nicht Planinhalt. Die Wohnungs- und Raumgrößen sind ca. Angaben und können sich aufgrund der Detail- und Ausführungsplanung sowie Bautoleranz ändern. Dieser Plan ist zum Anfertigen von Einbaumöbeln nicht geeignet. Einrichtung erfolgt lt. Bau- und Ausstattungsbeschreibung. Haustechniksymbole und Sanitärkeramik (Badewanne, Waschtisch, Wc's etc.) sind nicht maßgenau und definieren nur die Lage. Einrichtungsgegenstände inkl. Küchen sind im Kaufpreis nicht inkludiert und symbolisieren lediglich die Einrichtungsvorschläge.

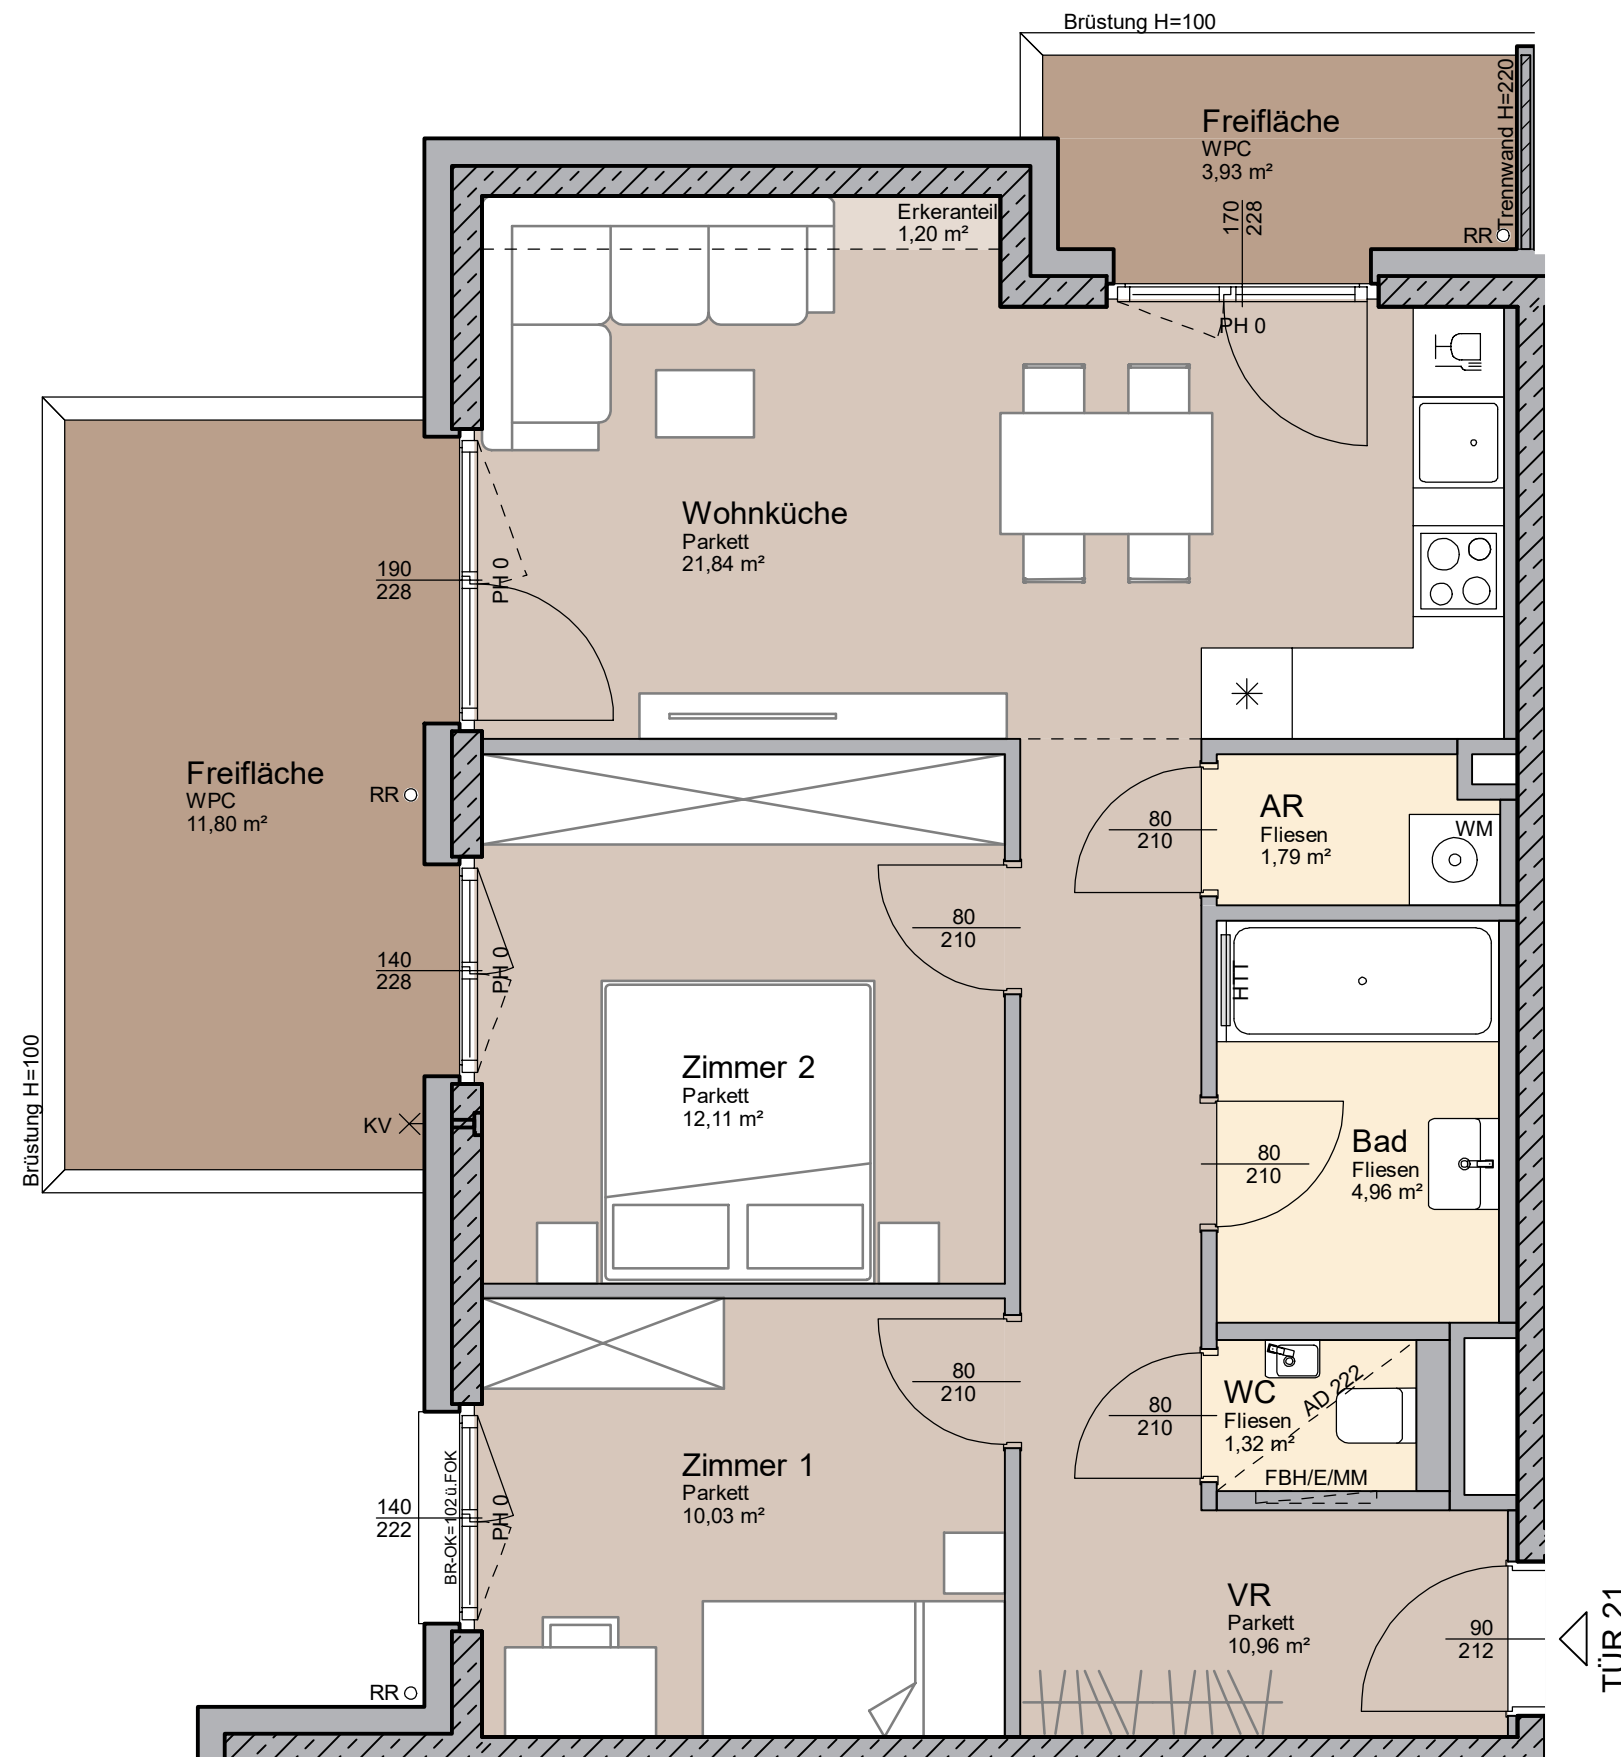

Planstand: 21.4.2023

0 1 2 3 Meter

