



NIVEAU BESTAND
0.90 (GZ2.2)

STRASSE (P109)
0.58 (GZ2.59)

NIVEAU BESTAND
0.34 (GZ2.89)

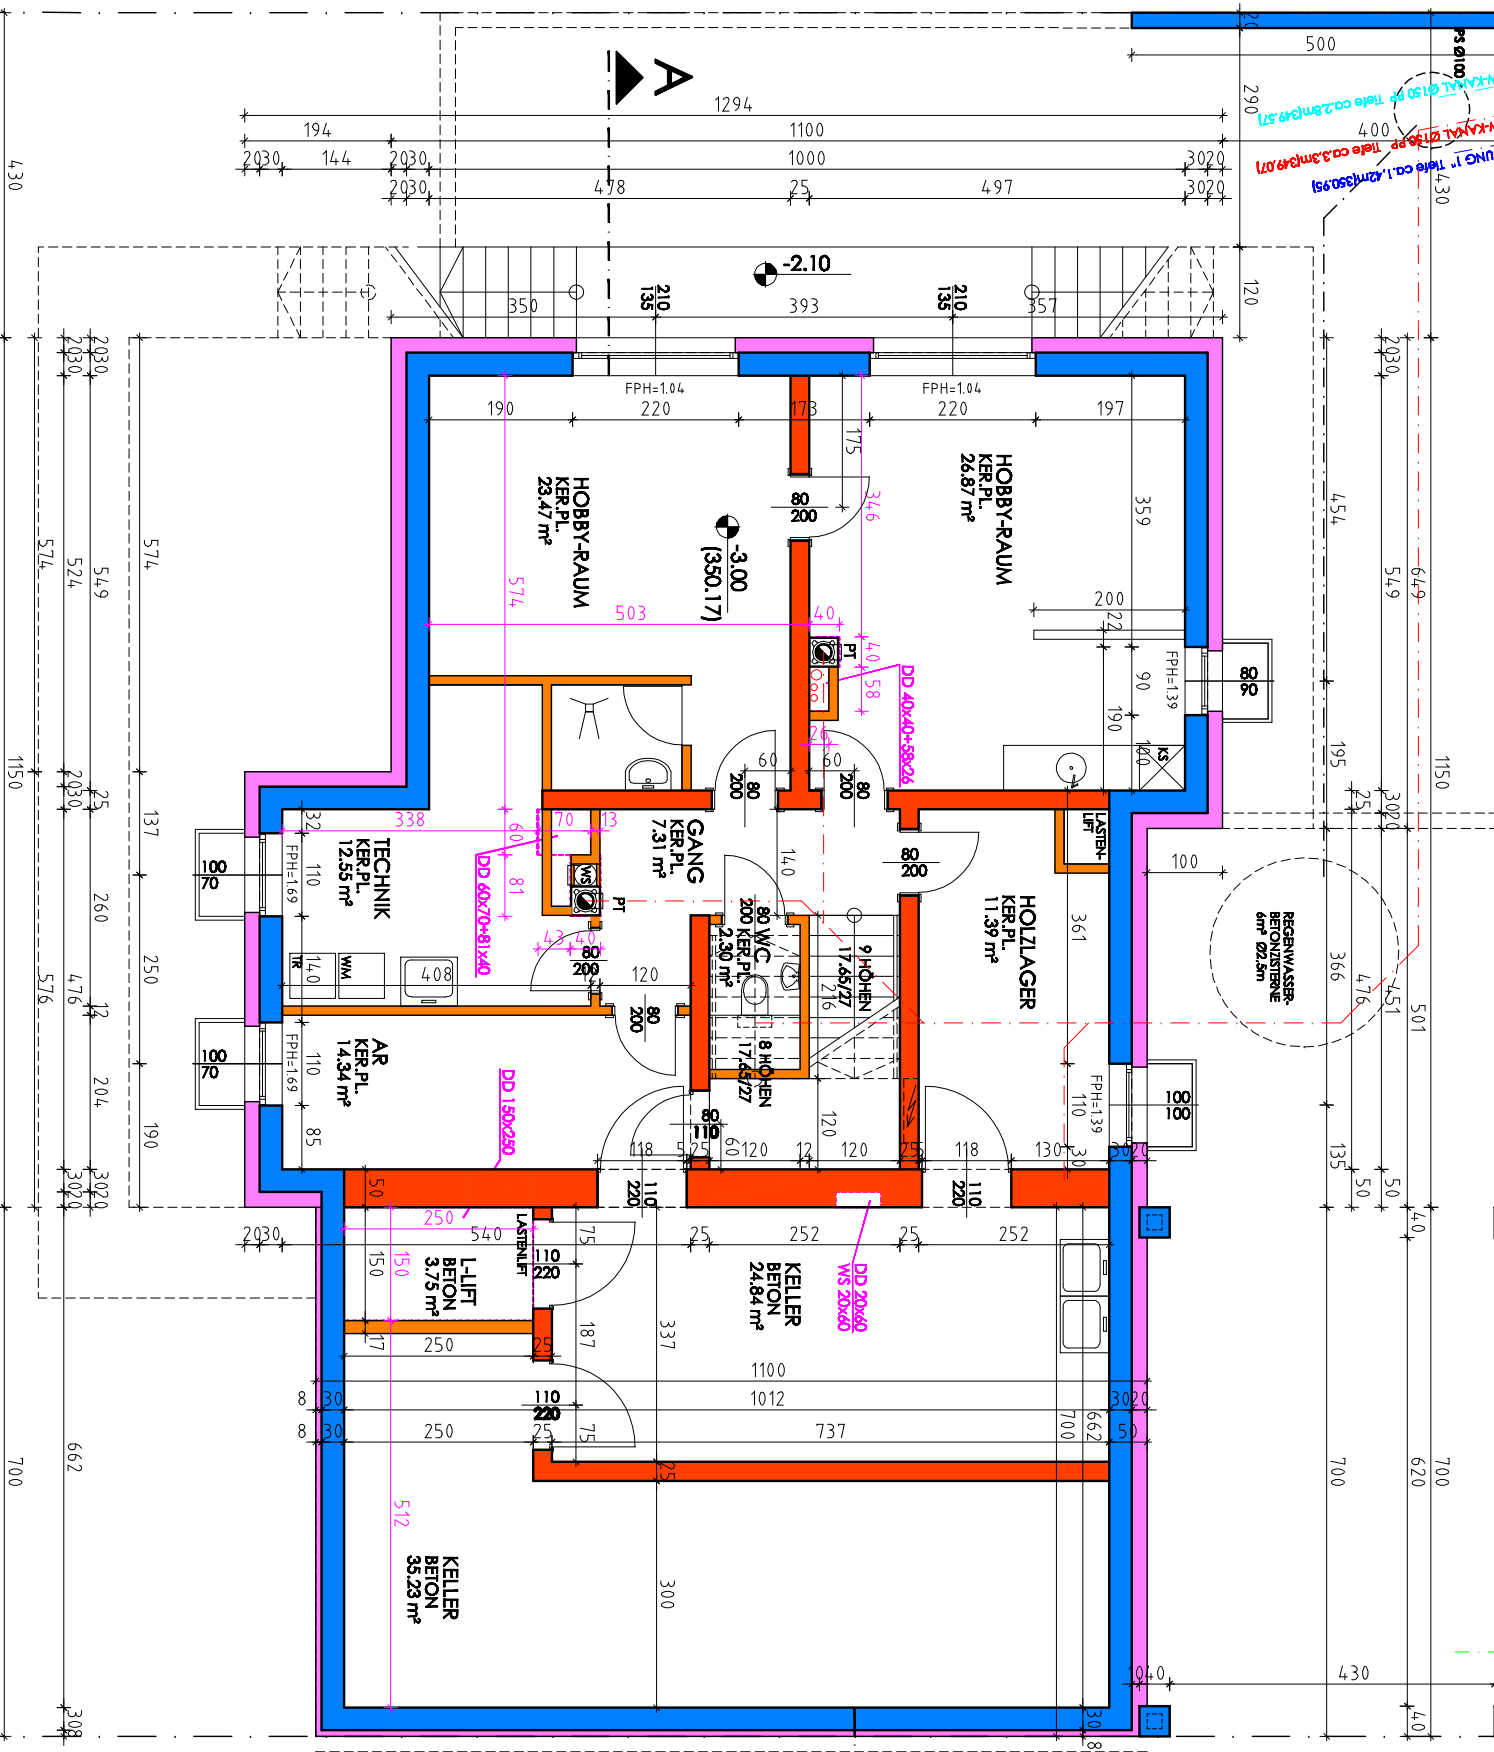


NUTZFLÄCHE KG (WARM): 98,23 m²
 NUTZFLÄCHE KG (KALT): 63,82 m²
 NUTZFLÄCHE GES. KG: 162,05 m²

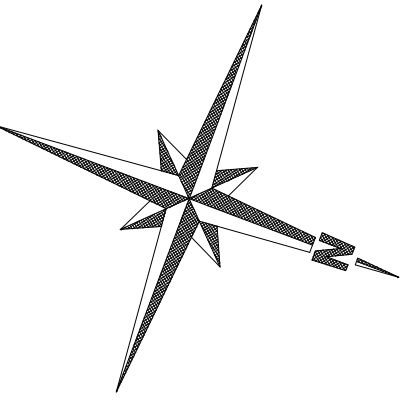


KELLERGESCHOSS

NIVEAU BESTAND
-2.71 (GZ0.46)

NIVEAU BESTAND
-1.86 (GZ1.31)


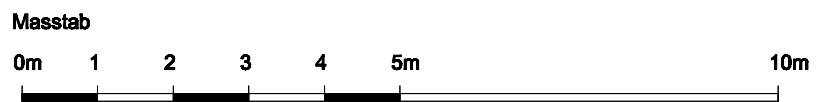


EISENHUBER Robert und Paulina Neubau Einfamilienhaus mit Doppelgarage 3354 Wolfsbach, Südhang 15		MASSTAB: 1:100	POL-05
		DATUM: 22.03.2017	BL/16
		GOBAUER Architektur ■ Baumeister	

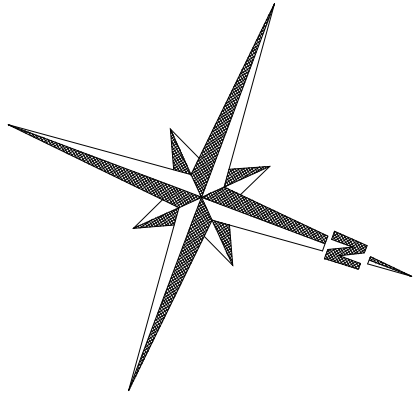

OBERGESCHOSS

WOHNNUTZFLÄCHE EG: 92,89 m²
 WOHNNUTZFLÄCHE OG: 88,48 m²
 WOHNNUTZFLÄCHE GES: 181,37 m²
 NUTZFLÄCHE (GARAGE): 62,54 m²

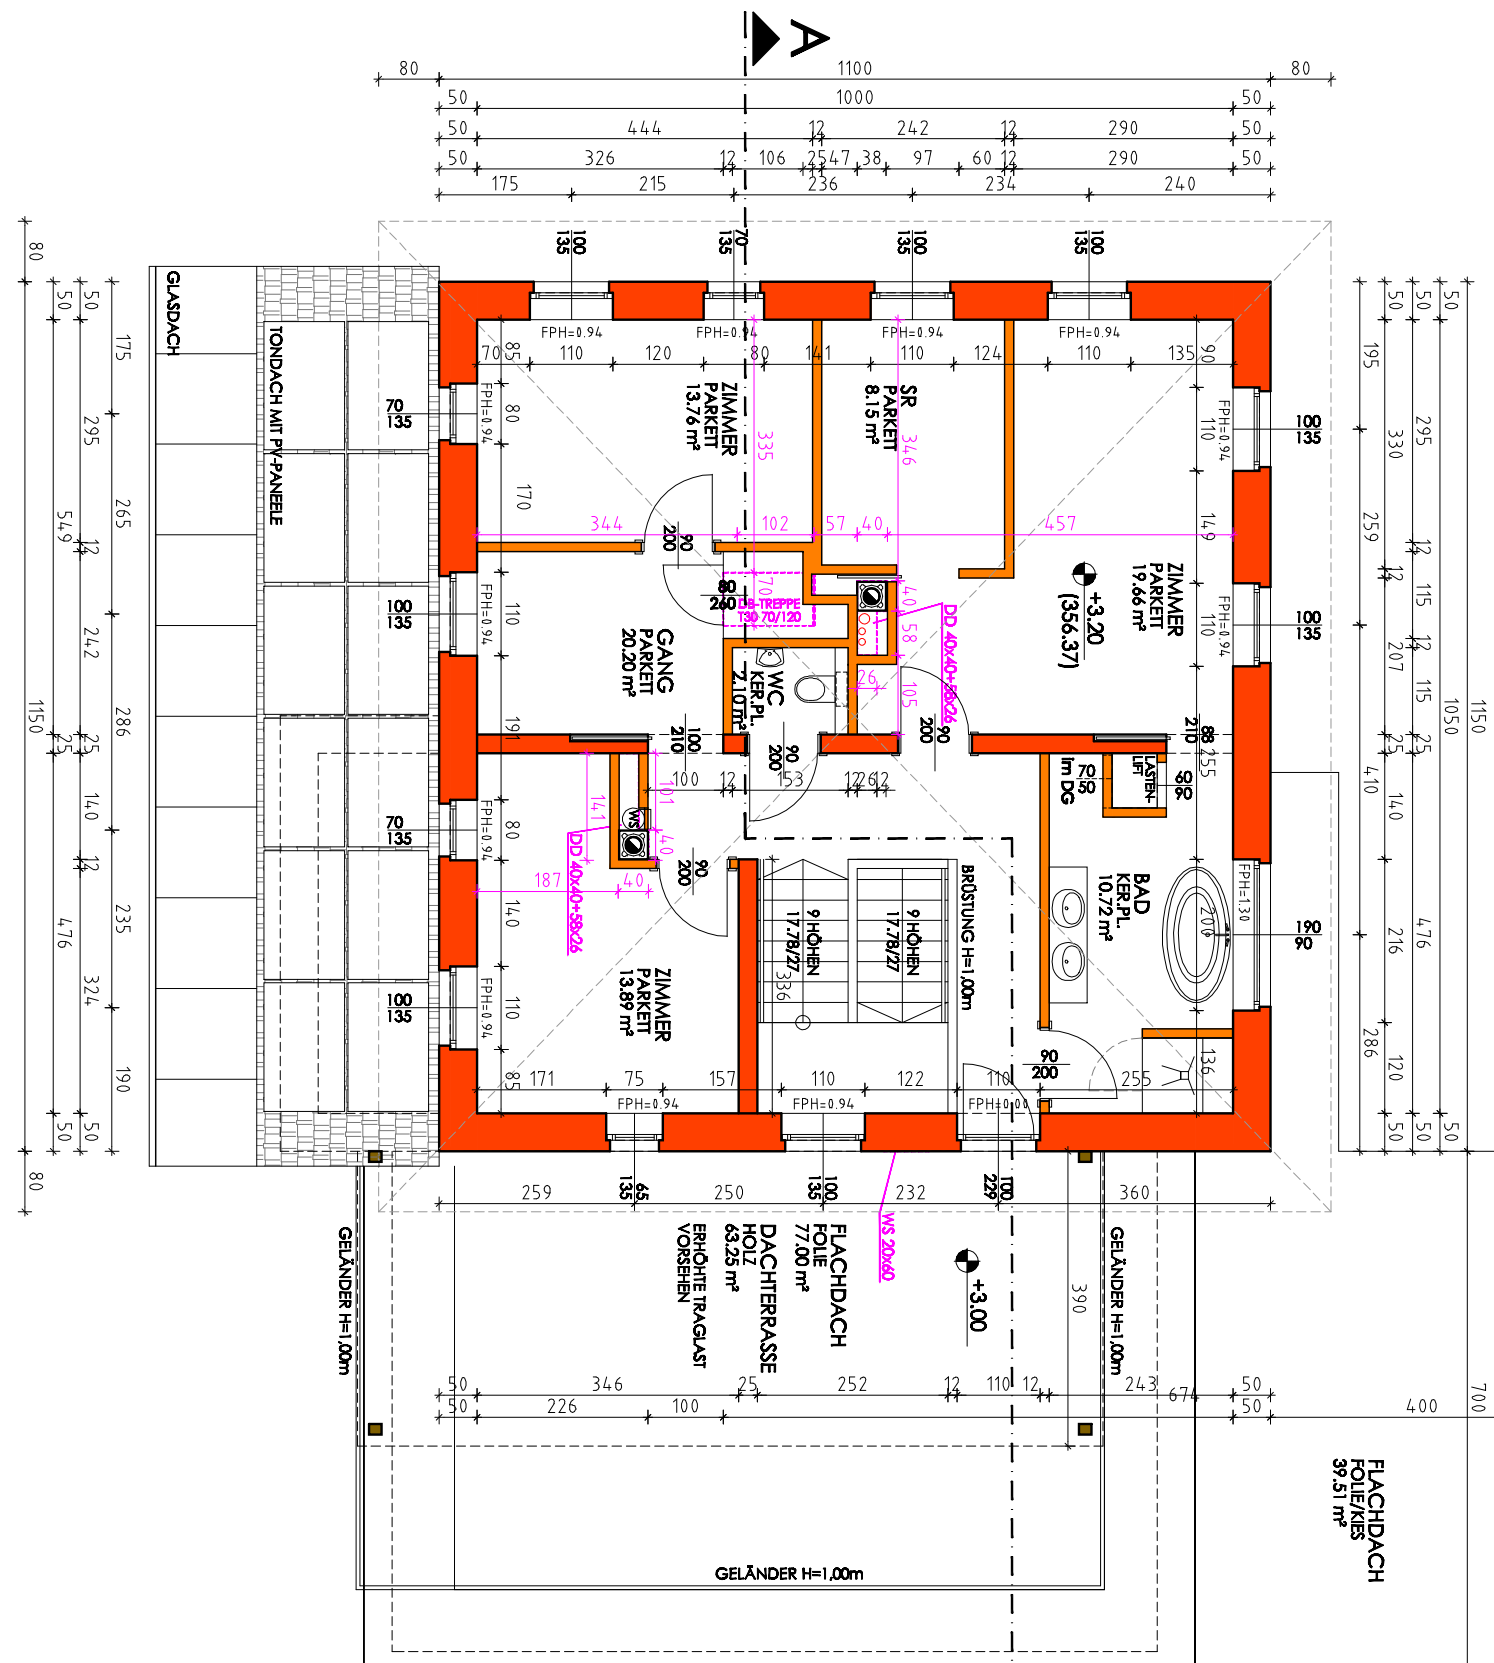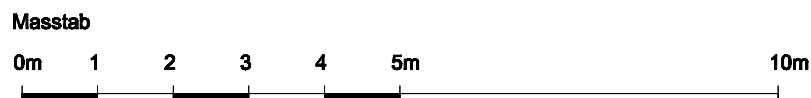

EISENHUBER Robert und Paulina
 Neubau Einfamilienhaus mit Doppelgarage
 3354 Wolfsbach, Südhang 15

MASSTAB: 1:100 POL-05
 DATUM: 22.03.2017 BL3/6
GOBAUER
 Architektur ■ Baumeister


NIVEAU BESTAND
-2.71 (350-46)

NIVEAU BESTAND
0.90 (352-27)



STRASSE (P109)
0.58 (352-59)

NIVEAU BESTAND
0.34 (352-89)

WEST-ANSICHT

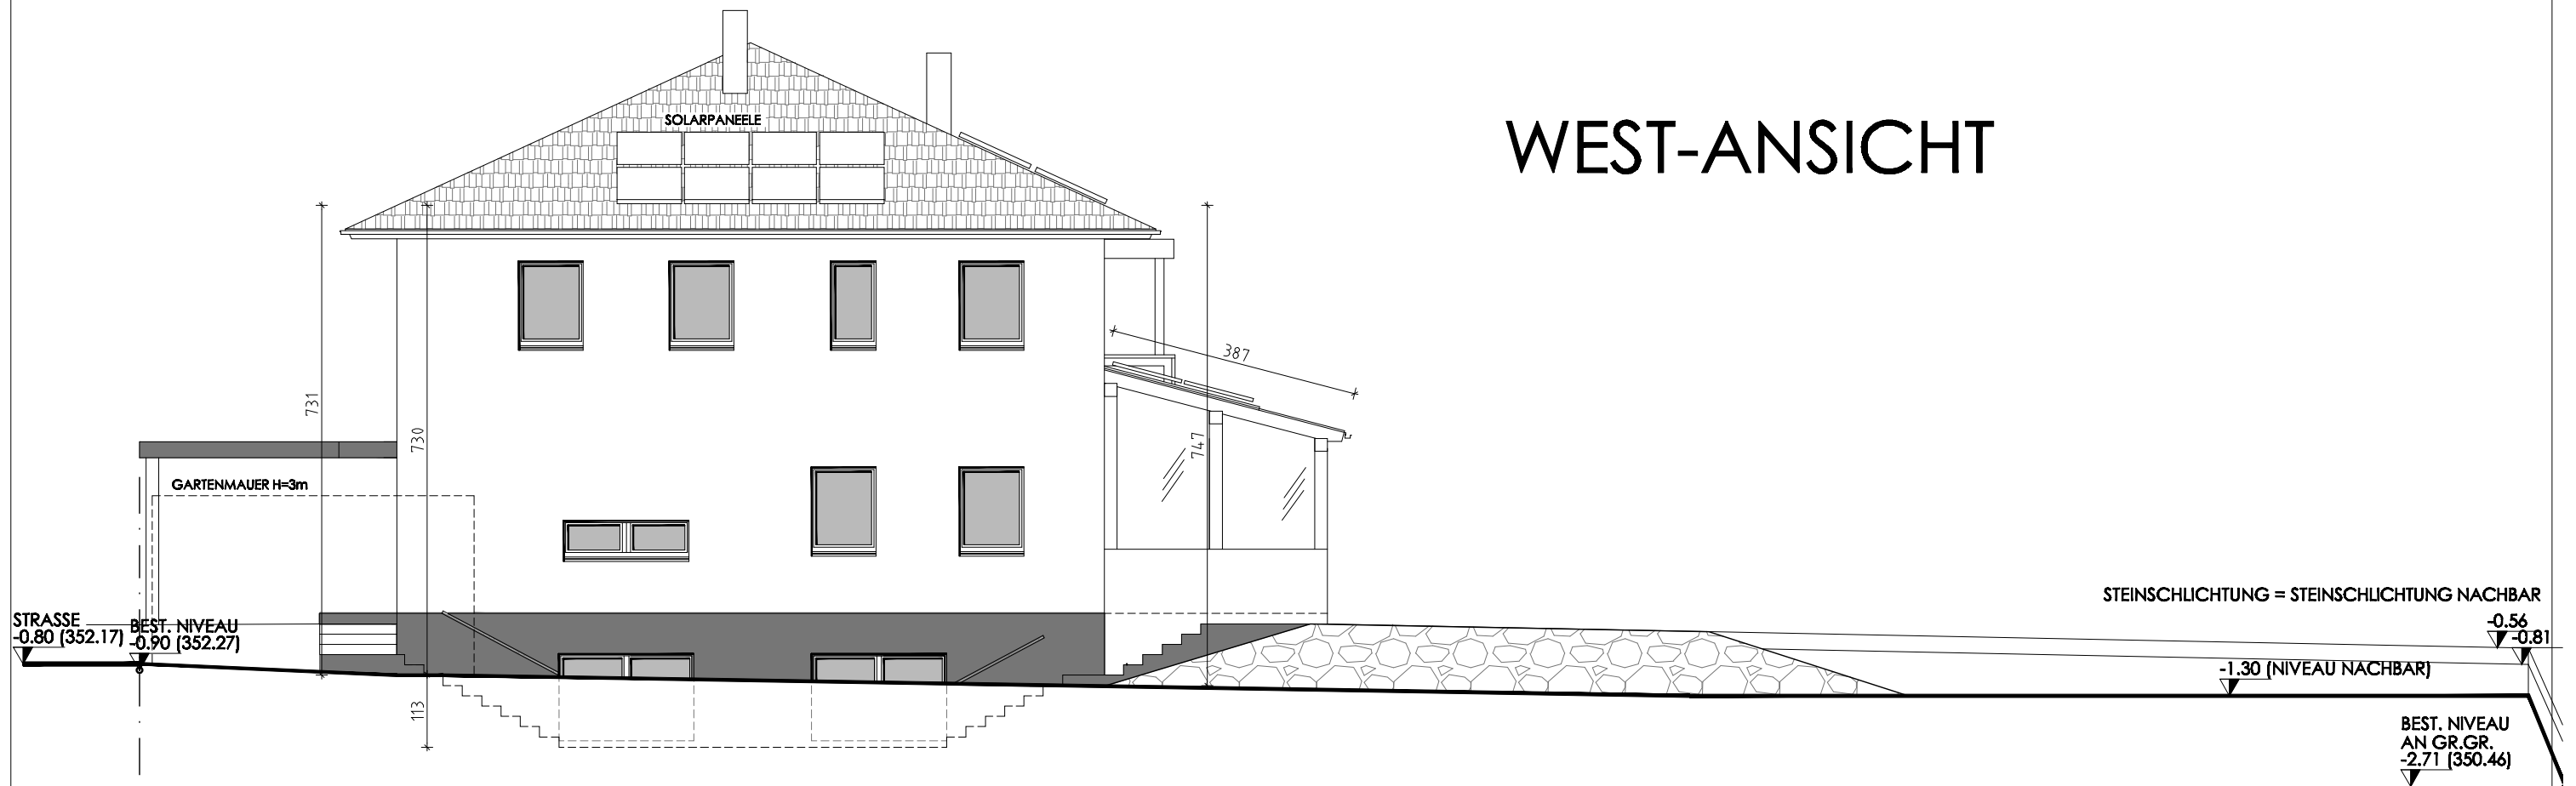


OST-ANSICHT

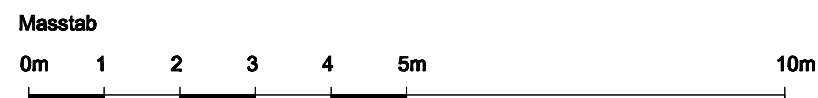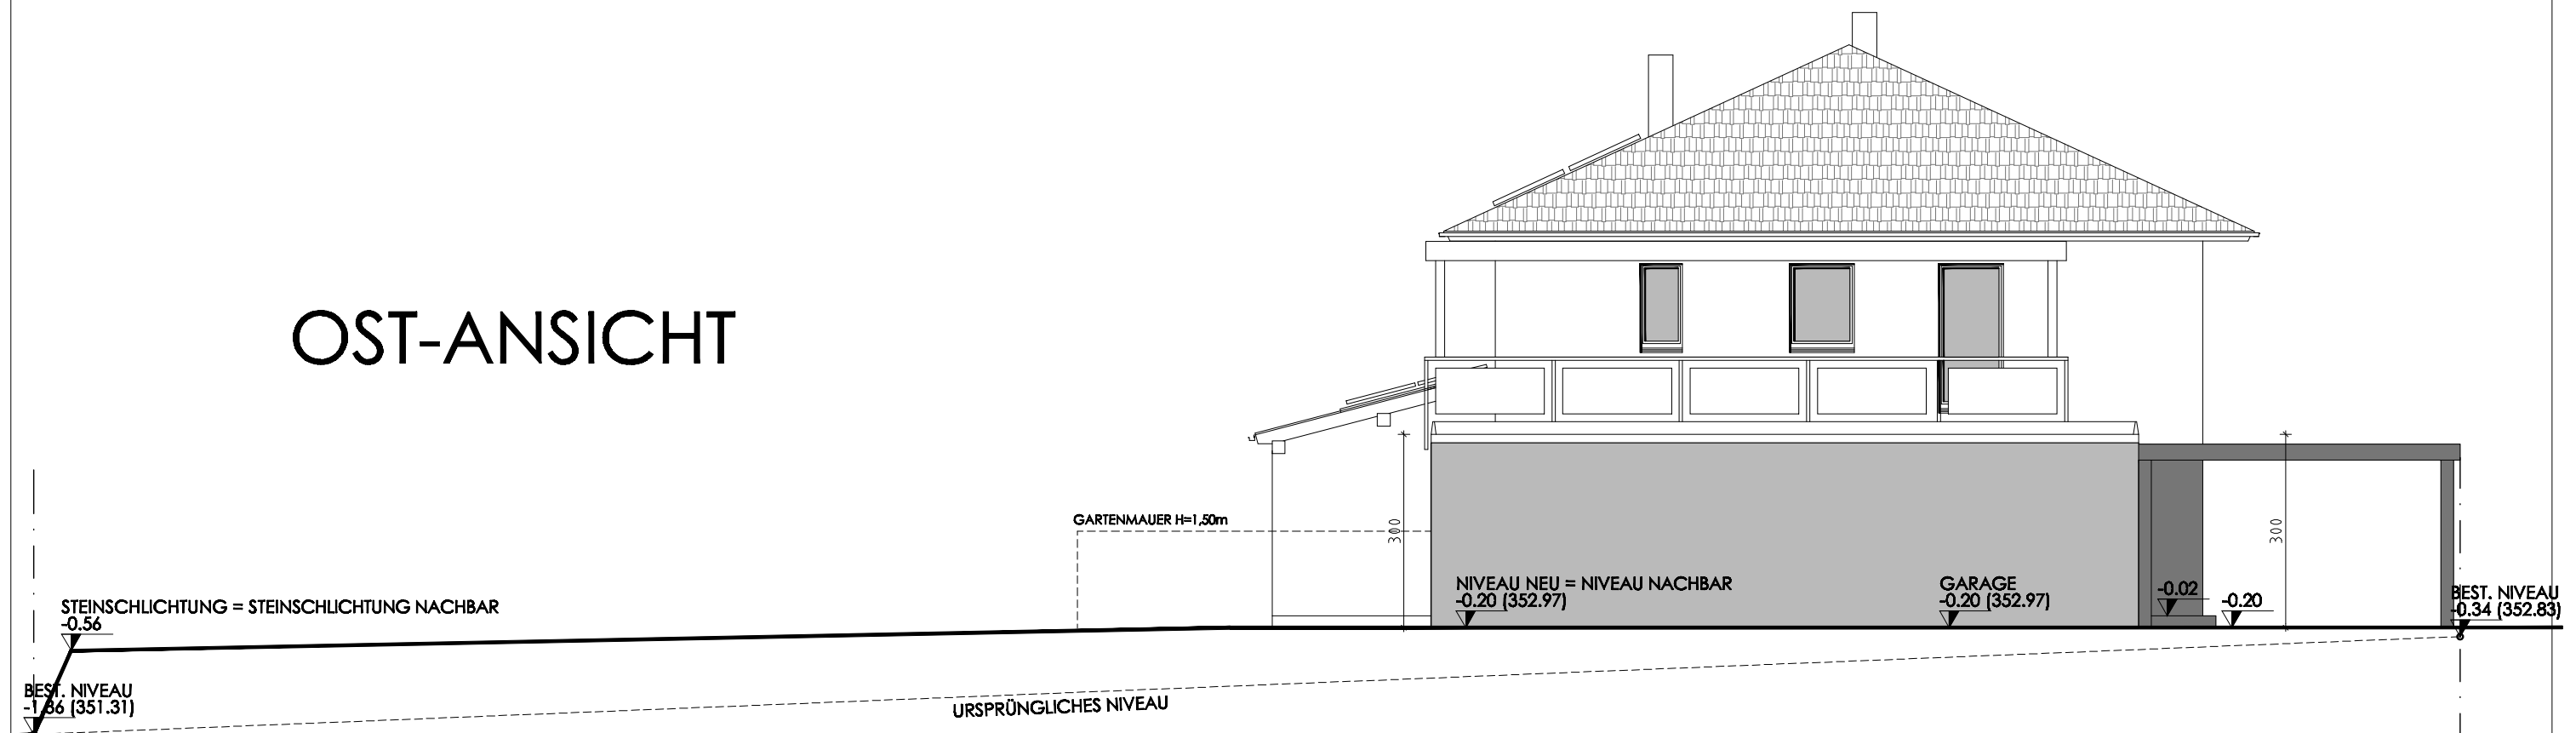



EISENHUBER Robert und Paulina
Neubau Einfamilienhaus mit Doppelgarage
3354 Wolfsbach, Südhang 15

MASSTAB: 1:100 POL-05
 DATUM: 22.03.2017 BL4/6
GOBAUER
 Architektur ■ Baumeister

STRASSEN-ANSICHT NORD-ANSICHT

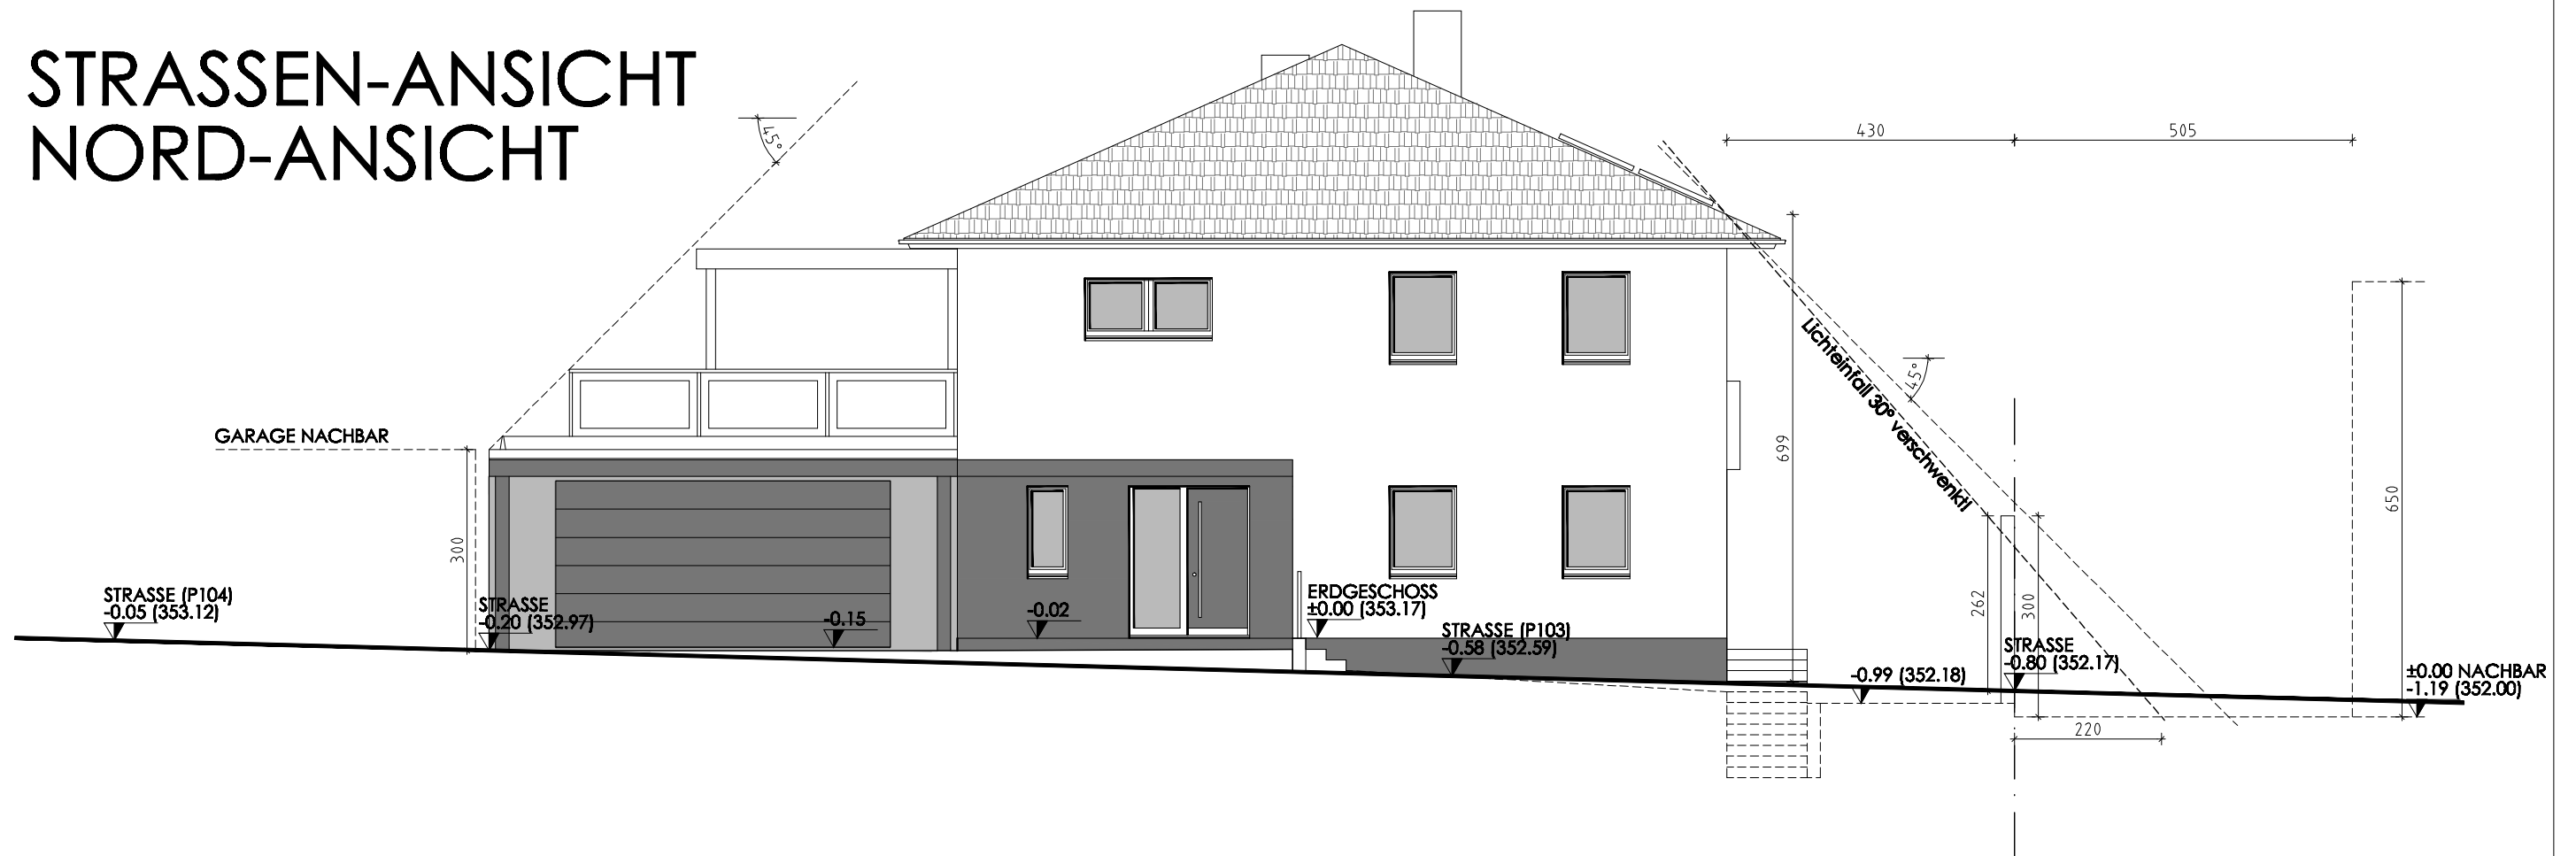

SÜD-ANSICHT

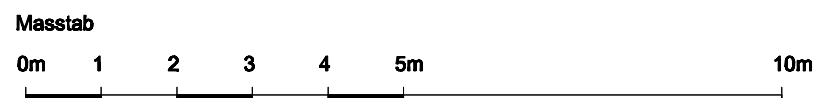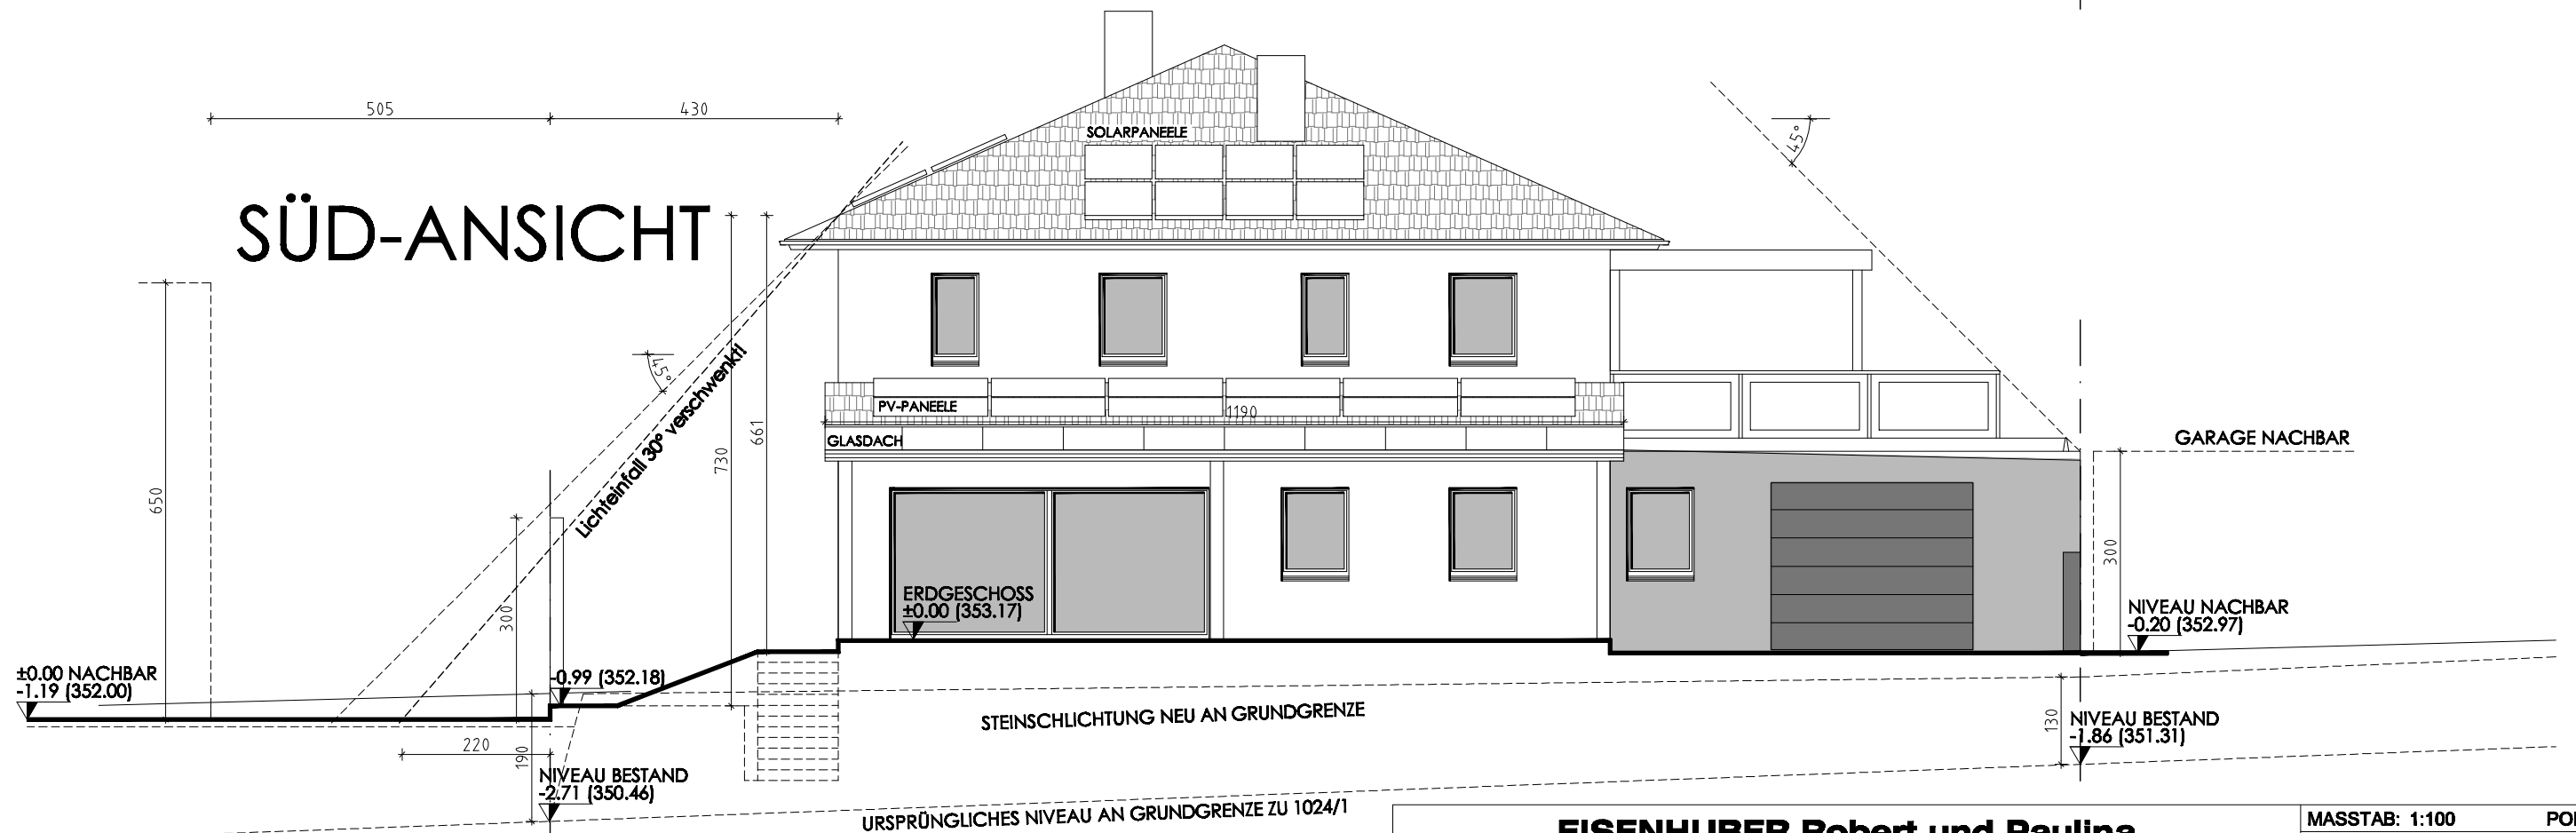


EISENHUBER Robert und Paulina
Neubau Einfamilienhaus mit Doppelgarage
3354 Wolfsbach, Südhang 15


MASSTAB: 1:100 POL-05
 DATUM: 22.03.2017 BL5/6
GOBAUER
 Architektur ■ Baumeister

AUFBAUTEN:

- (A)**
DACHZIEGEL
LATUNG 3/5 CM
KONTERLATUNG 5/8 CM
UNTERDACH
SCHALUNG 2,4 CM
SPARREN 22/14
- (B)**
EPS-W20 40 CM
STB-DECKE 24 CM
DECKENPUTZ 1,5 CM
- (C)**
BODENBELAG 2 CM
HEIZSTRICH 7 CM
FOLIE
EPS-T 33/30 3 CM
STYROPORSCHÜTTUNG 13 CM
STB-DECKE 24 CM
DECKENPUTZ 1,5 CM
- (D)**
BODENBELAG 2 CM
HEIZSTRICH 7 CM
FOLIE
EPS-T 33/30 3 CM
STYROPORSCHÜTTUNG 8 CM
ABDICHTUNG 1 CM
FUNDAMENTPLATTE 25 CM
XPS 10 CM
ROLLIERUNG
PP-FILTERVLIES
GEWACHSENER BODEN
- (E)**
HOLZBELAG MIT UK 20 CM
EPDM-FOLIE 1 CM
EPS-W20 15 CM IM GEFÄLLE
DAMPFSPERRE
STB-DECKE 20,0 CM
SPACHTELUNG
- (F)**
STB-DECKE IM GEF. 25 CM
KELLERDÄMMPLATTE 10 CM
SPACHTELUNG
- (G)**
SILIKATPUTZ 0,5 CM
ZIEGELMAUERWERK 50 CM
INNENPUTZ 1,5 CM
- (H)**
SILIKATPUTZ 0,5 CM
ZIEGELMAUERWERK 38 CM
INNENPUTZ 1,5 CM
- (I)**
ROLLIERUNG
NOPPENFOLIE
ABDICHTUNG 1,0 CM
XPS 20,0 CM
STB-WAND 30,0 CM
INNENPUTZ 2,0 CM
- (J)**
BODENBELAG 2 CM
ESTRICH 6 CM
FOLIE
ABDICHTUNG 1 CM
FUNDAMENTPLATTE 25 CM
XPS 10 CM
ROLLIERUNG
PP-FILTERVLIES
GEWACHSENER BODEN

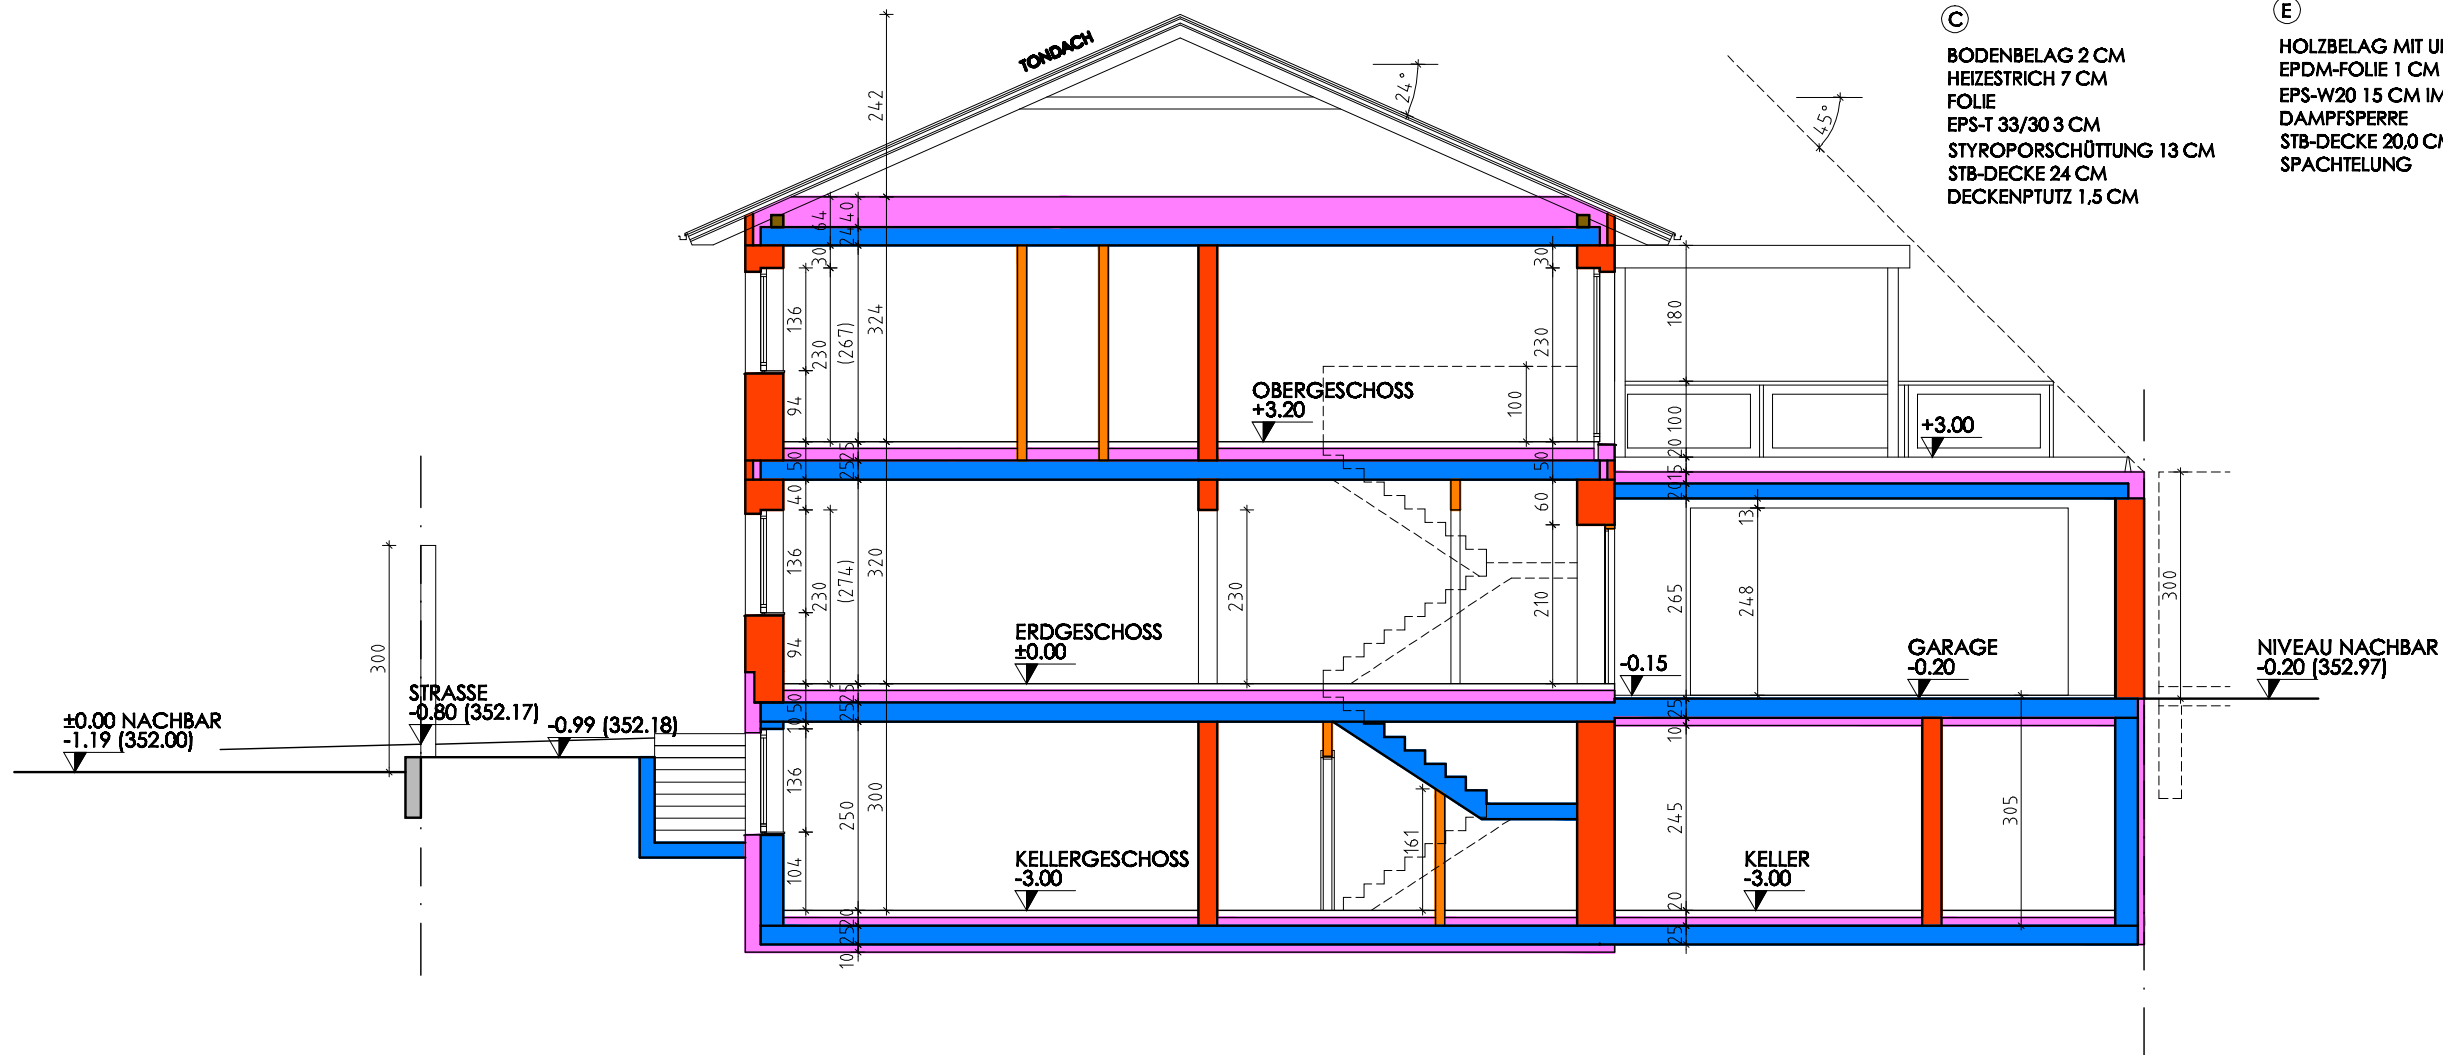

SCHNITT A-A

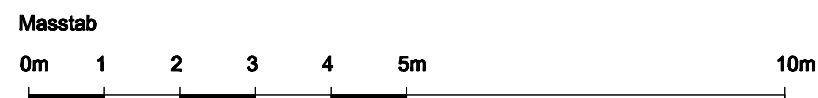

EISENHUBER Robert und Paulina
Neubau Einfamilienhaus mit Doppelgarage
3354 Wolfsbach, Südhang 15

MASSTAB: 1:100 POL-05
 DATUM: 22.03.2017 BL6/6
GOBAUER
 Architektur ■ Baumeister