



**NIEDRIGENERGIE WOHNHAUSANLAGE**  
1210 Wien, Donauefelder Straße 91

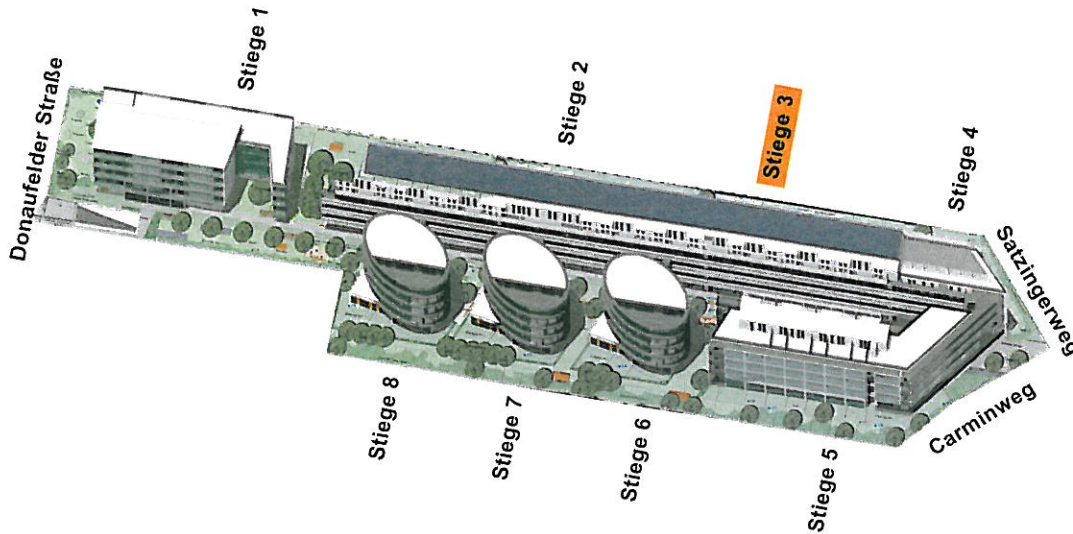

WOHNUNGSPLAN			
STIEGENHAUS 3	TOP 15	STOCK 1.OG	
2- Zimmerwohnung	www.familienhilfe.at		
Wohnnutzfläche	55,83 m <sup>2</sup>	Maßstab 1:100	
Veranda	9,60 m <sup>2</sup>	Ausdrucksdatum 03.09.2008	
Nutzfläche gesamt	65,43 m <sup>2</sup>	Architektur CUUBUUS architects ZT GmbH	
Balkon		Änderungen aus technischen oder rechtlichen Gründen vorbehalten.	
Terrasse		Unverbindlicher Möblierungsvorschlag -	
Mietergarten		Ausstattung lt. Bau- und Ausstattungsbeschreibung	
Einlagerungsraum	2,67 m <sup>2</sup>		



ÜBERSICHT

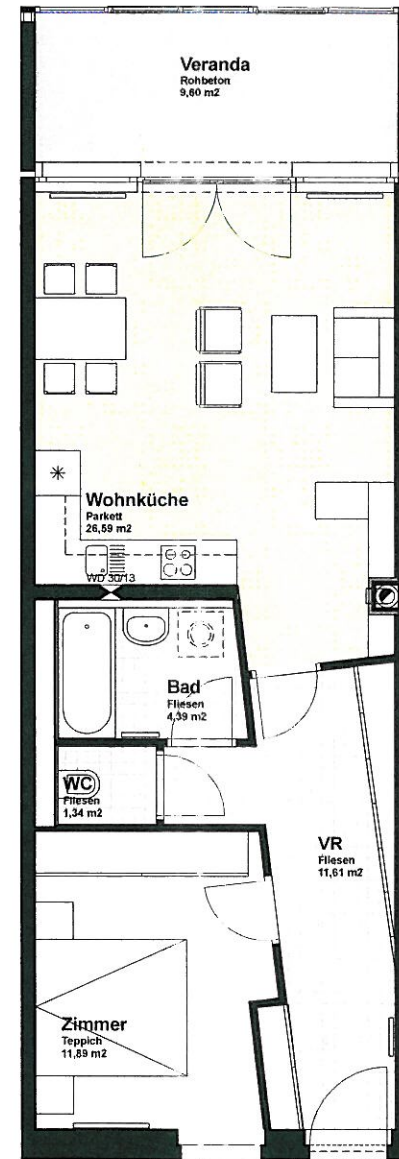

1. OBERGESCHOSS