# EINREICHPLAN

M. 1:100

## FÜR DEN NEUBAU EINES EINFAMILIENWOHNHAUSES

FRANZ HOFER
FORSTAMT 37, 4392 DORFSTETTEN

BAUORT FORSTAMT 37
PARZ. NR. 939 KG. DORFSTETTEN

BAUWERBER
GRUNDEIGENTÜMER Hofer Franz

MITEIGENTÜMER Hofer Franz Hofer Anna

BAUFÜHRER

PLANVERFASSER ING. WERNER KANZLER
Baumeister - Zimmermeister
4391 WALDHAUSEN N.Ö.
Bahnstation Sarmingstein

BAUBEHÖRDE

Dieser Bauplan hat der Bauverhandlung am 20.09.77 vorgelegen. Hierauf bezieht sich der Bescheid v.21.09.77 Zl. B-12-77


Dorfstetten, am 21.09.77


Der Bürgermeister

Gemeinde Dorfstetten Bezirk MELK N.Ö.


GEZ. AM 1977 09 13


PLAN NR. 24/77

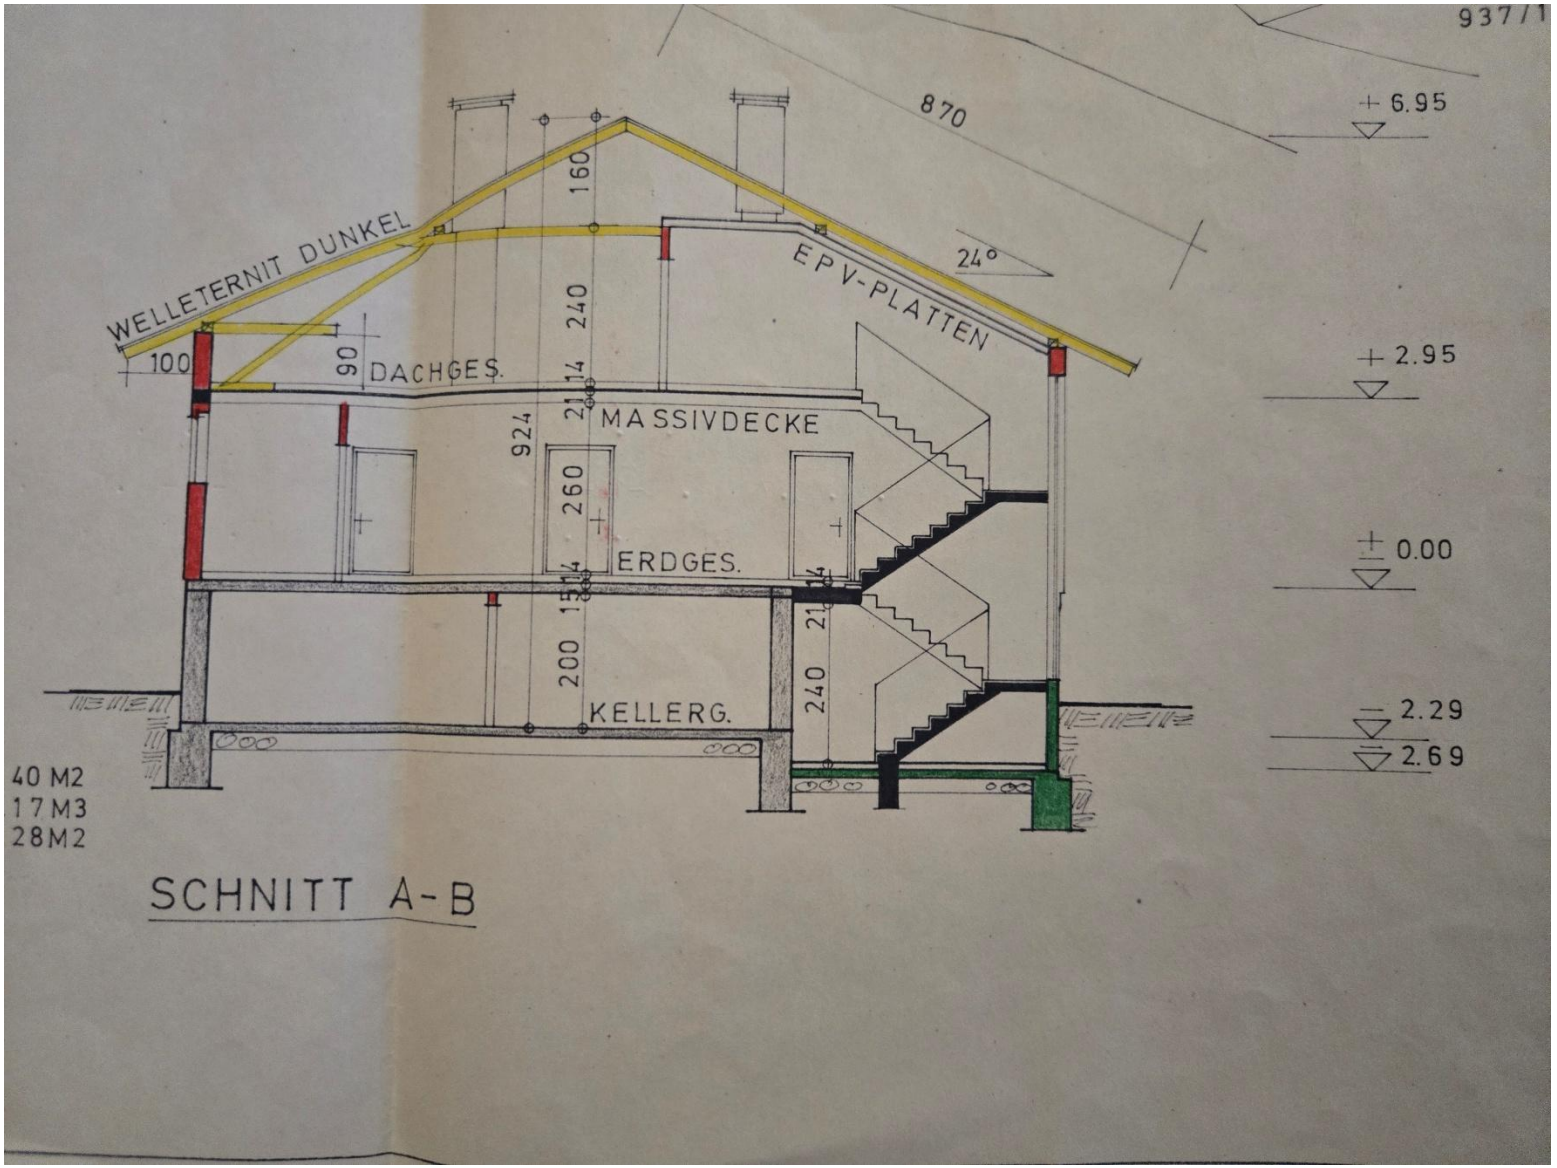
9377/1
870
+ 6.95
WELLETERNIT DUNKEL
EPV-PLATTEN
24°
160
240
100
90
DACHGES.
+ 2.95
924
21
MASSIVDECKE
260
+ 0.00
ERDGES.
200
15
21
240
KELLERG.
2.29
2.69
40 M2
17 M3
28 M2
SCHNITT A-B

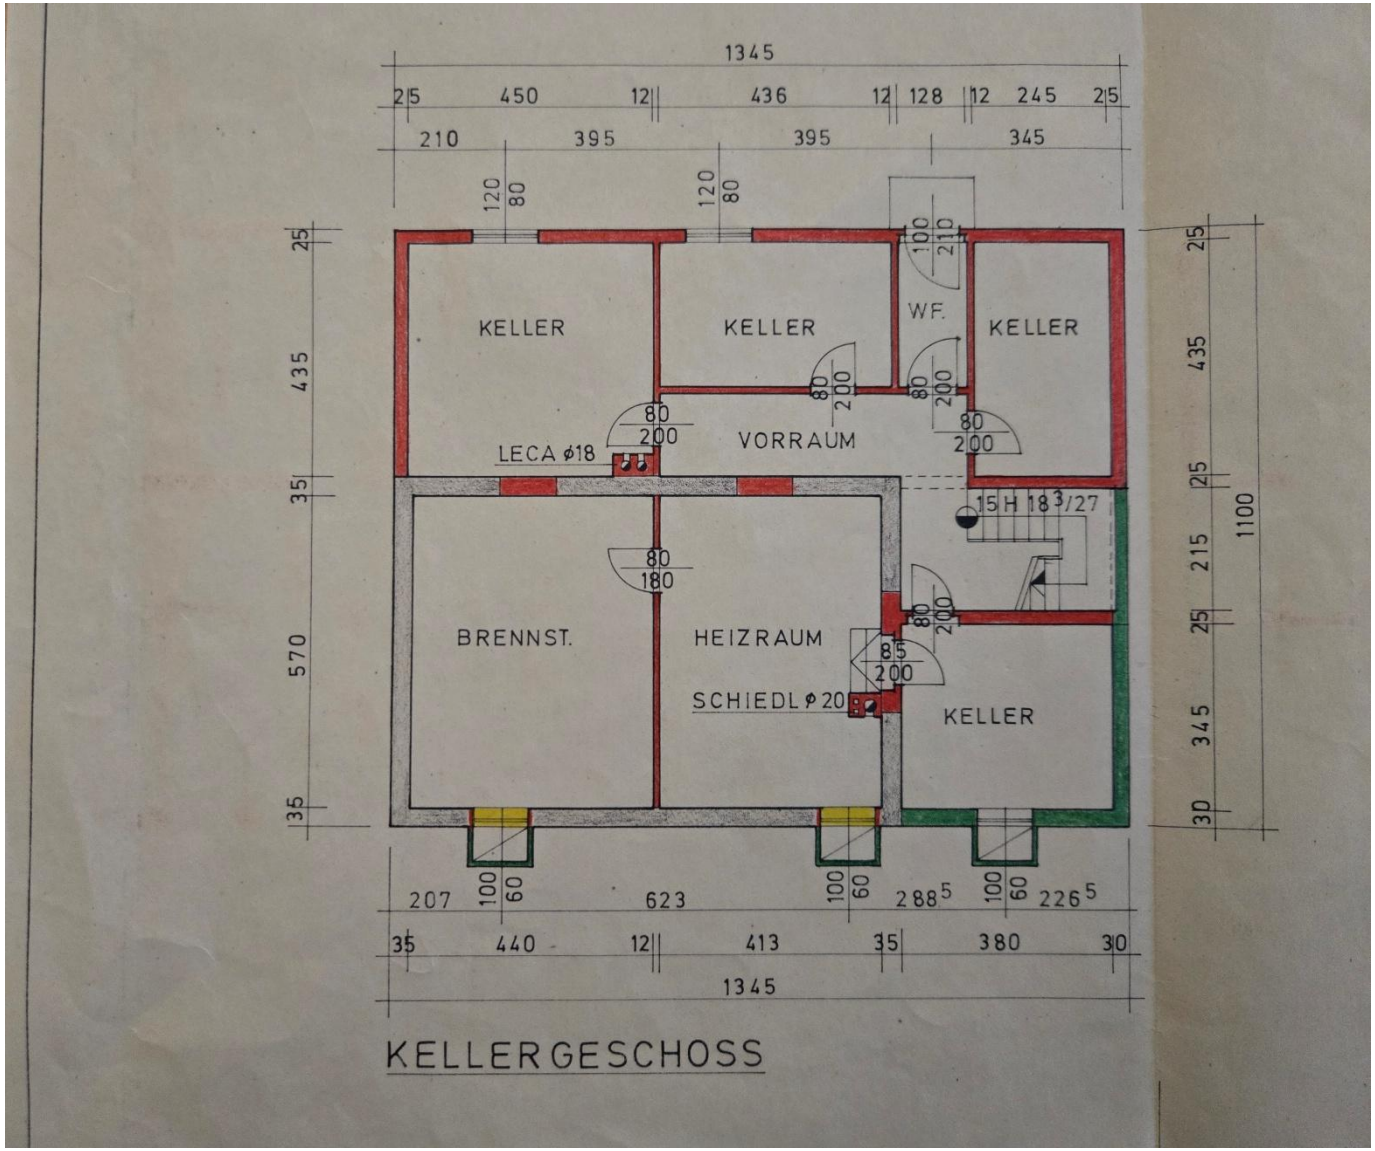



KELLERGESCHOSS

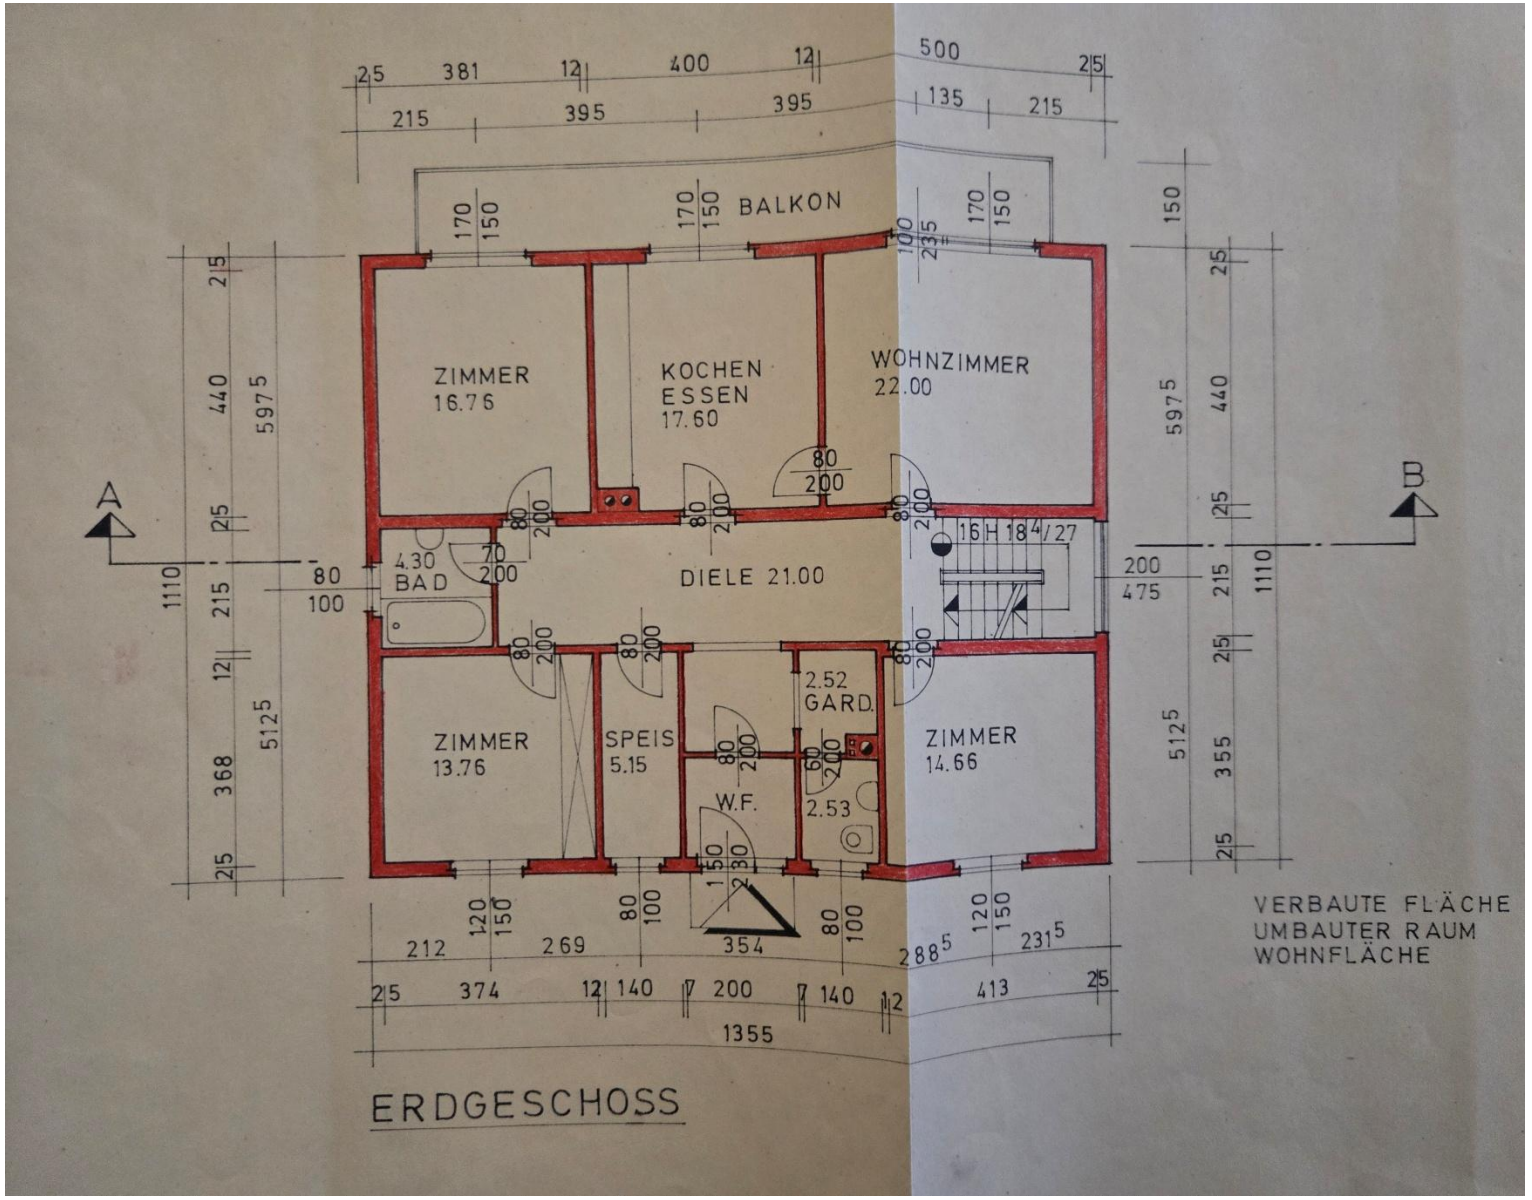
BALKON
ZIMMER
16.76
KOCHEN
ESSEN
17.60
WOHNZIMMER
22.00
DIELE 21.00
BAD
4.30
ZIMMER
13.76
SPEIS
5.15
W.F.
2.52
GARD.
2.53
ZIMMER
14.66
A
B
VERBAUTE FLÄCHE
UMBAUTER RAUM
WOHNFLÄCHE
ERDGESCHOSS

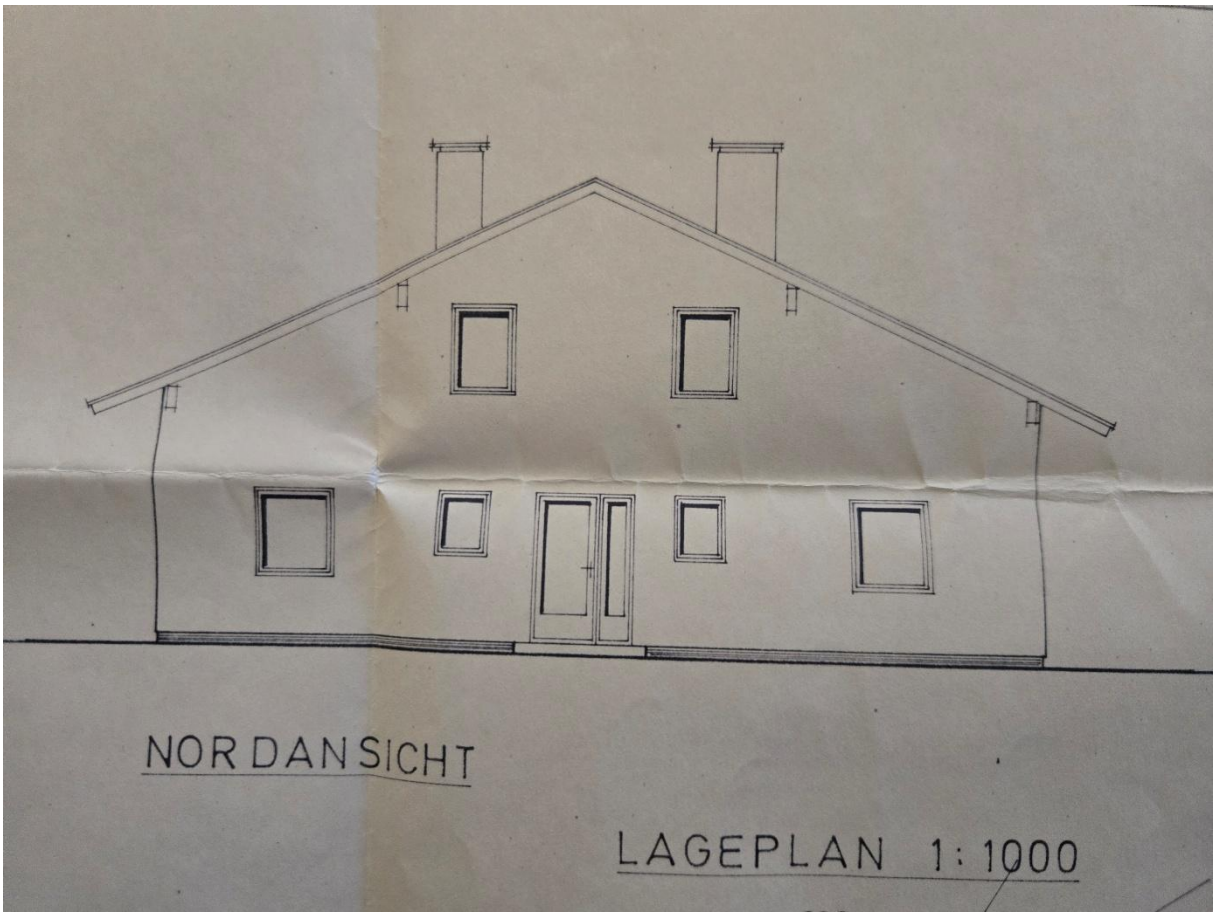


NORDANSICHT

LAGEPLAN 1:1000

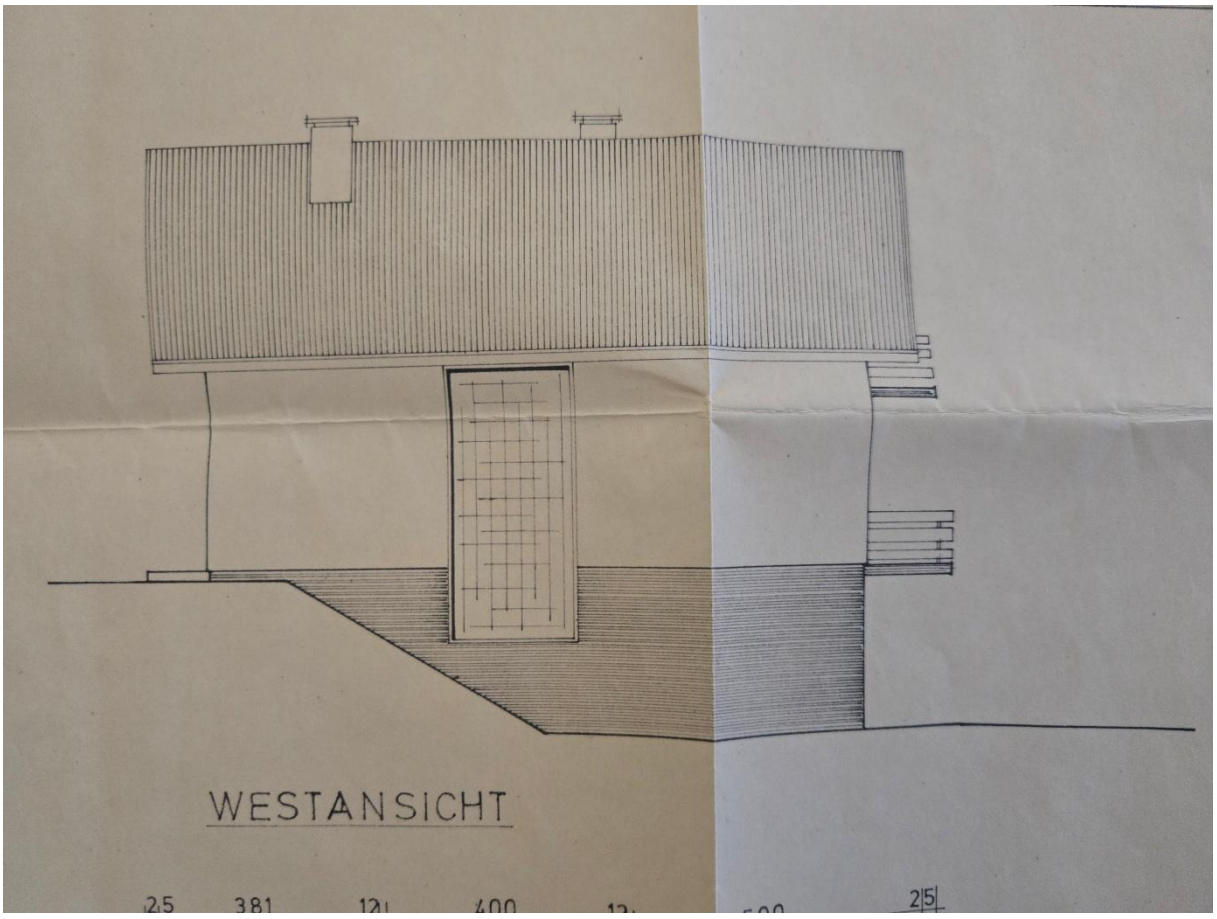


WESTANSICHT

25 381 121 400 215

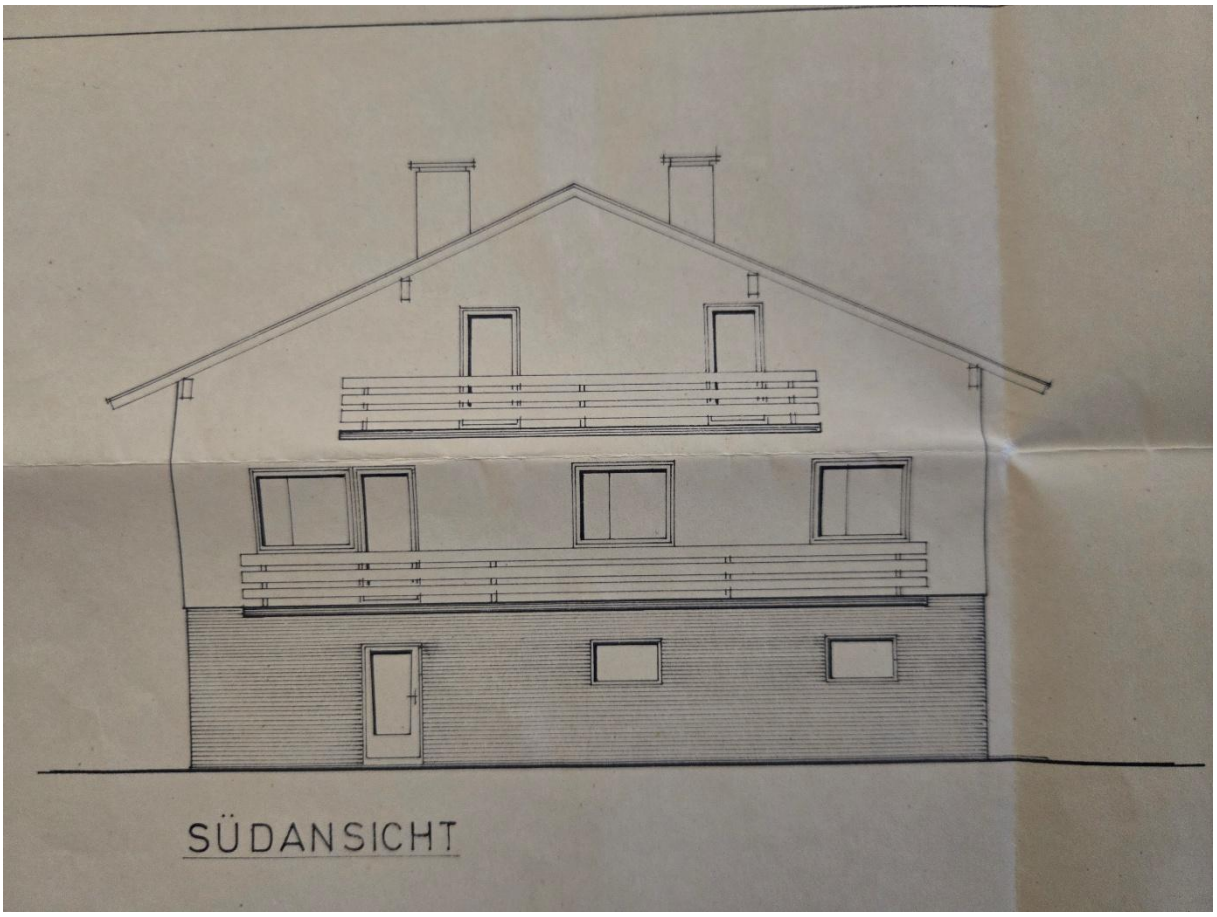

SÜDANSICHT

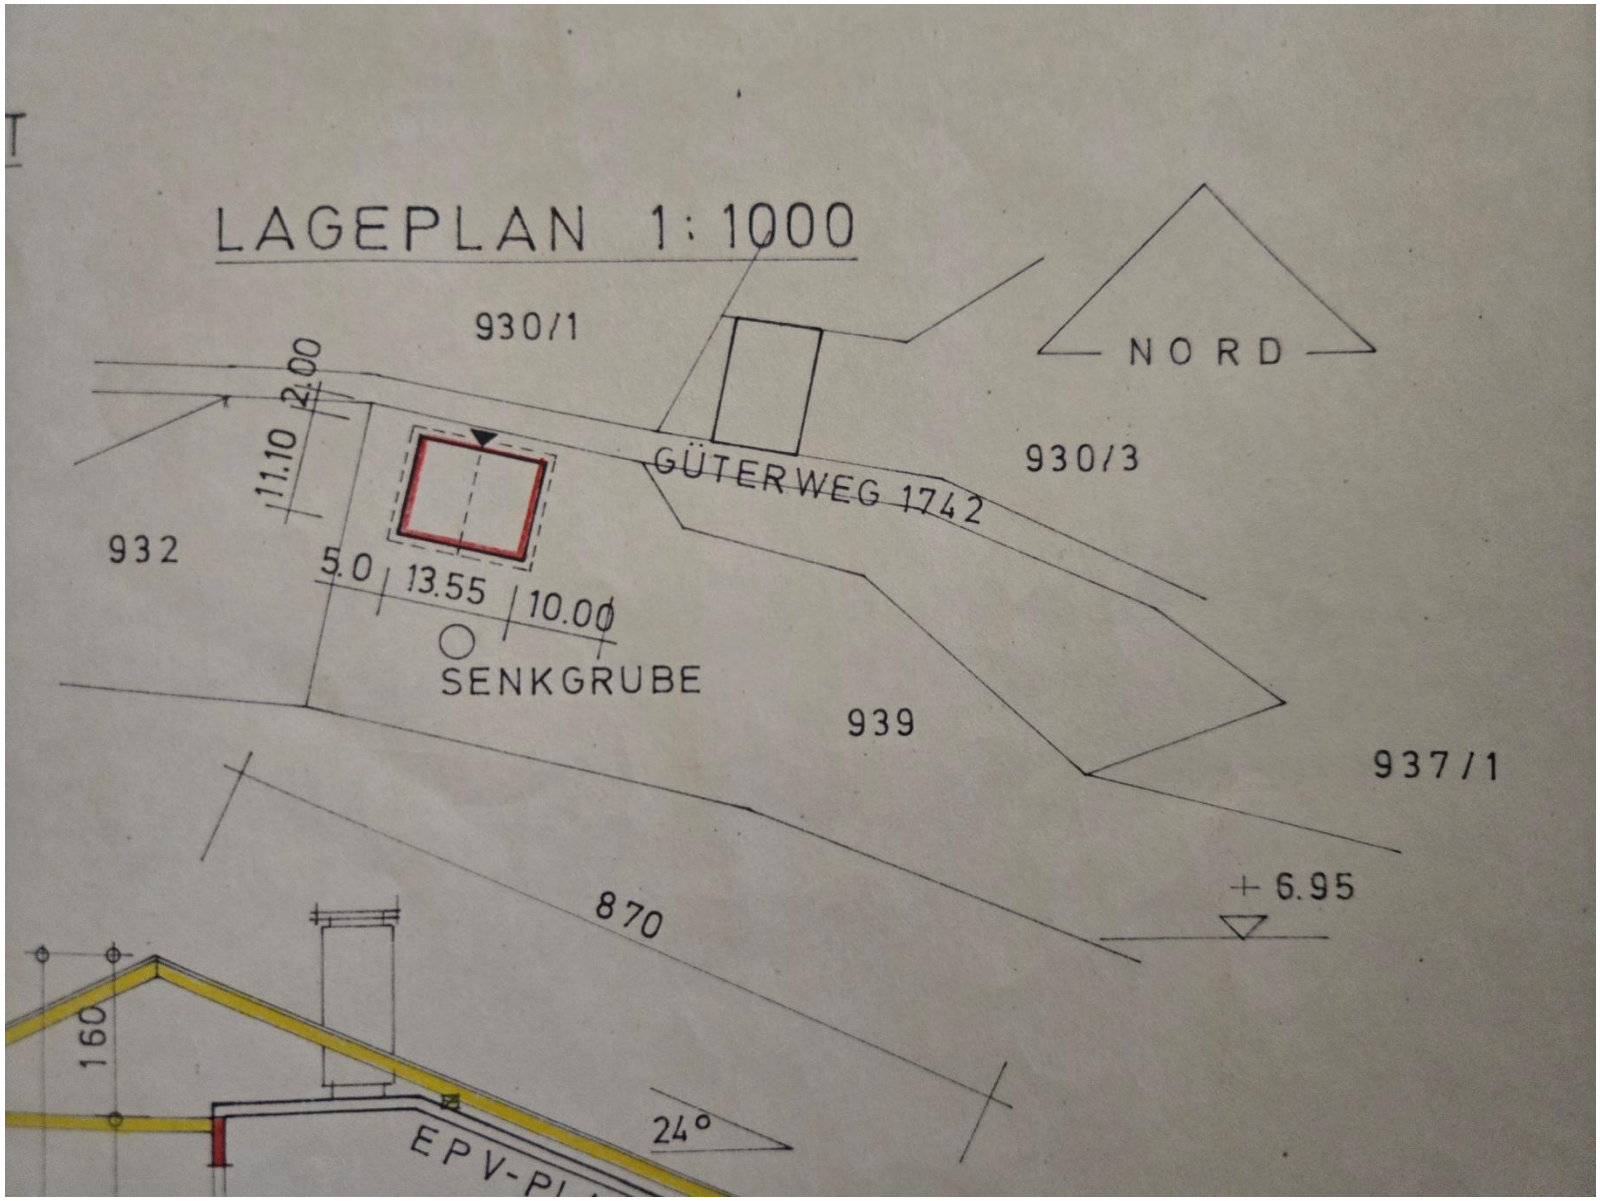
LAGEPLAN 1:1000
930/1
NORD
2.00
11.10
GÜTERWEG 1742
930/3
932
5.0
13.55
10.00
SENKGRUBE
939
937/1
+6.95
870
160
24°
EPV-PL