

10°] FB Erdreich Keller Bestand

- D5
- 20.0 cm Rohbetonbodenplatte
 - PAE Folie
 - 20.0 cm Rollierung

abgehängte Decke

- D6
- 12.0 cm AUSTROTHERM EPS-W20 PLUS
 - 3.0 cm GK-Feuerschutzplatten; 2x1.5cm

Dachschräge neu [DN12°]

- D7
- Dachdeckung
 - 3.0 cm Lattung
 - Unterspännbahn diffusionsoffen
 - 2.4 cm Vollschalung
 - 16.0 cm Sparren; dzw.
 - 16.0 cm Dämmung[ISOVER Unifrol]
 - 8.0 cm ALU Profil dzw.
 - 8.0 cm Wärmedämmung
 - Dampfsperre
 - 2.5 cm Lattung dazw. Luft

FB Erdreich Nebengebäude neu

- D8
- 20.0 cm Rohbetonbodenplatte
 - PAE Folie
 - 20.0 cm Rollierung

Dachschräge neu

- D9
- Blechdach
 - 5.0 cm Lattung
 - 16.0 cm Sparren

Aussenwand Wohnhaus bestand

- W3
- 0.5 cm Abrieb
 - 38.0 cm Porothem 25 N+F
 - 1.5 cm Kalkzementputz



Aussenwand Wohnhaus neu

- W4
- 0.5 cm Abrieb
 - 30.0 cm Porothem 25 N+F
 - 1.5 cm Kalkzementputz

Aussenwand Nebengebäude neu

- W5
- 0.5 cm Abrieb
 - 25.0 cm Porothem 25 N+F
 - 1.5 cm Kalkzementputz

asse 5

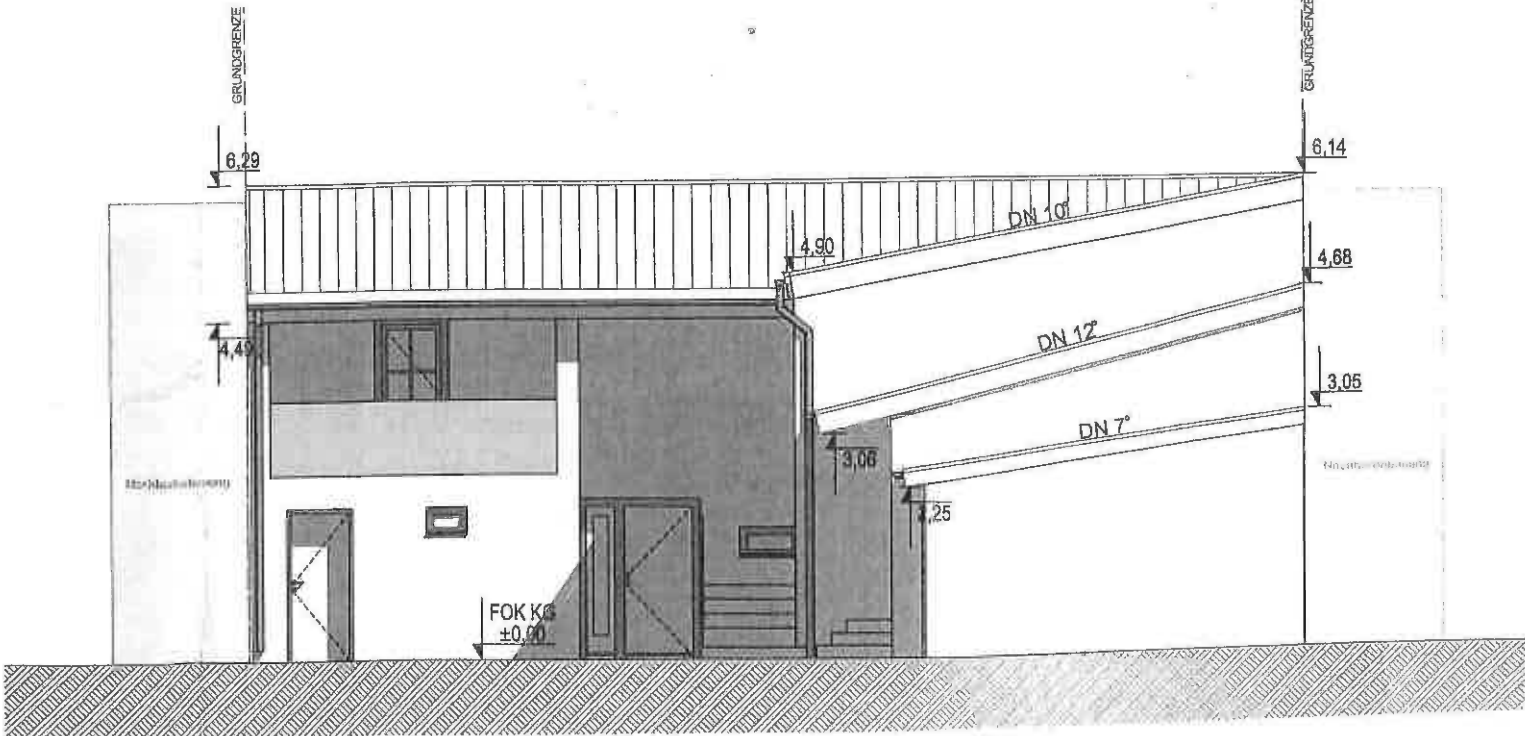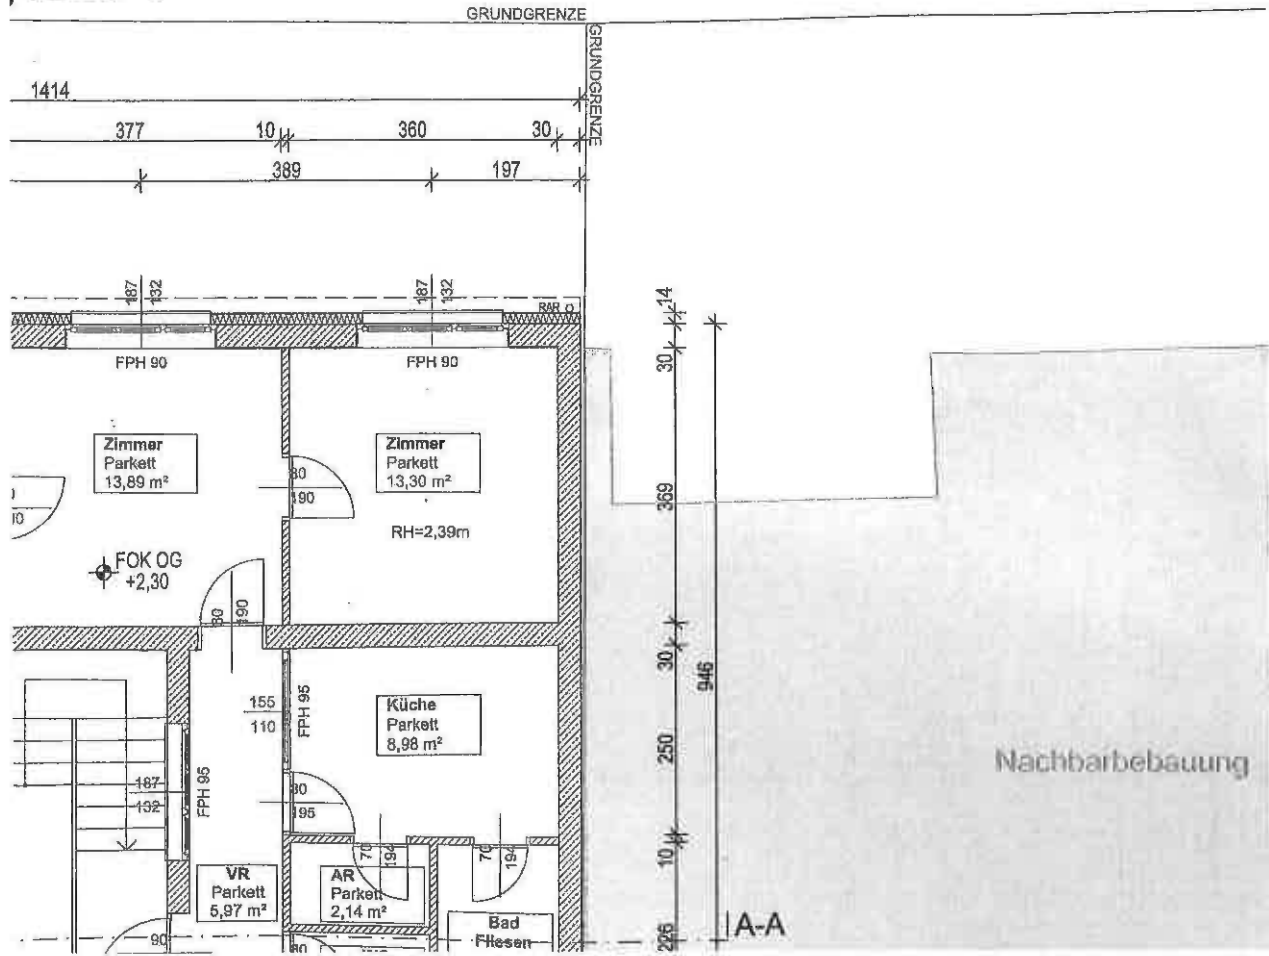

Ansicht Ost M=1:100