


The Lagoon *Rust*

Reihenhaus 08/07

Nutzfläche 110,57 m²
 Freifläche 100,92 m²
 parifizierte GST-Fläche 165,96 m²

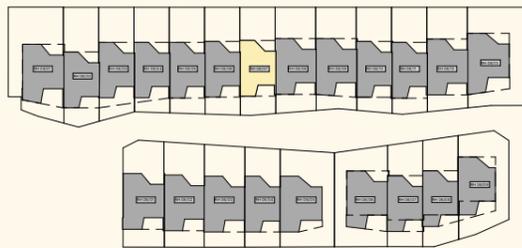


The Lagoon Immobilien GmbH & Co KG
 Elisabeth Weghuber
 +43 664 191 4039
 elisabeth.weghuber@werfring.com


Raiffeisen Immobilien
 Vermittlung Ges.m.b.H.
 Walter Haider
 +43 664 605 1798
 walter.haider@riv.at



lagoon-rust.at

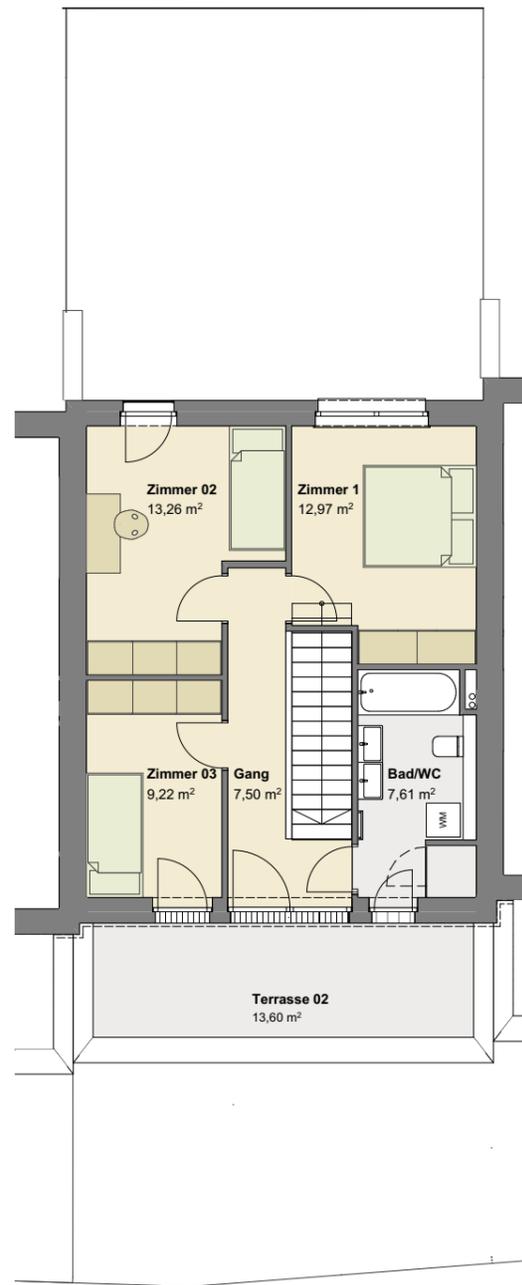

OBERGESCHOSS

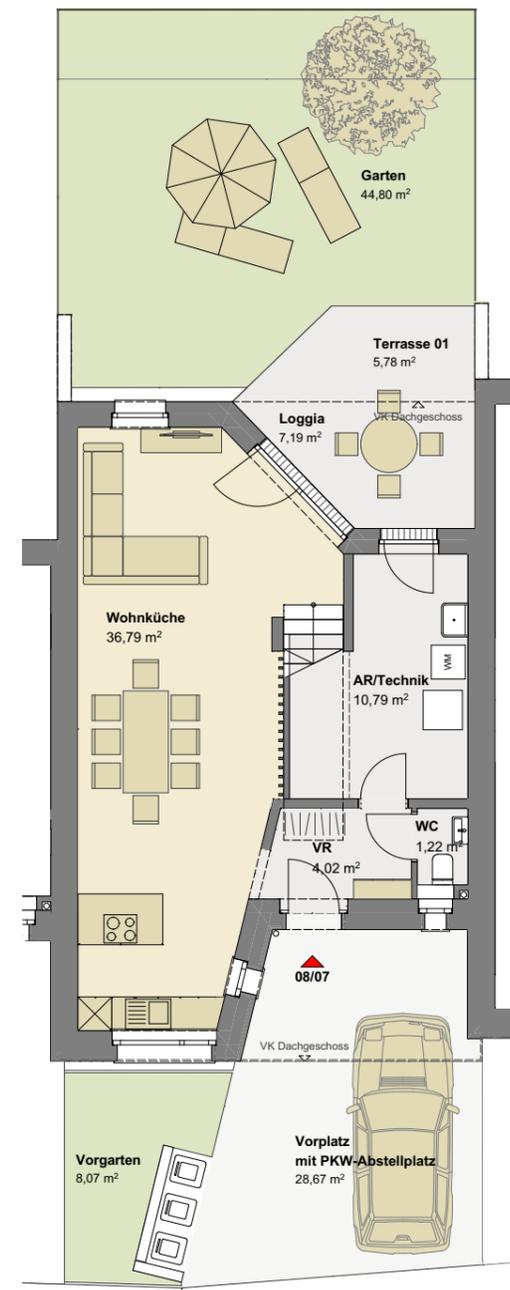

ERDGESCHOSS



Die in der Plandarstellung dargestellte Möblierung ist schematisch und dient ausschließlich zur Illustration. Diese Darstellungen sind unverbindliche Plankopien. Der Planung und Ausführung sind Änderungen vorbehalten. Es gilt die Bau- und Ausstattungsbeschreibung. Sämtliche Maße sind Rohbaumaße. Planstand: Juli 2025


Datum: Juli 2025
 Maßstab: 1:125



The Lagoon *Rust*

Reihenhaus 08/07

Nutzfläche 110,57 m²
Freifläche 100,92 m²
parifizierte GST-Fläche 165,96 m²

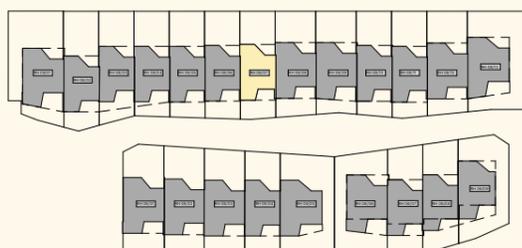

The Lagoon Immobilien GmbH & Co KG
Elisabeth Weghuber
+43 664 191 4039
elisabeth.weghuber@werfring.com

Raiffeisen Immobilien
Vermittlung Ges.m.b.H.
Walter Haider
+43 664 605 1798
walter.haider@riv.at



lagoon-rust.at



SCHEMASCHNITT

Die in der Plandarstellung dargestellte Möblierung ist schematisch und dient ausschließlich zur Illustration. Diese Darstellungen sind unverbindliche Plankopien. Der Planung und Ausführung sind Änderungen vorbehalten. Es gilt die Bau- und Ausstattungsbeschreibung. Sämtliche Maße sind Rohbaumaße. Planstand: Juli 2025

Datum: Juli 2025
Maßstab: 1:100

