




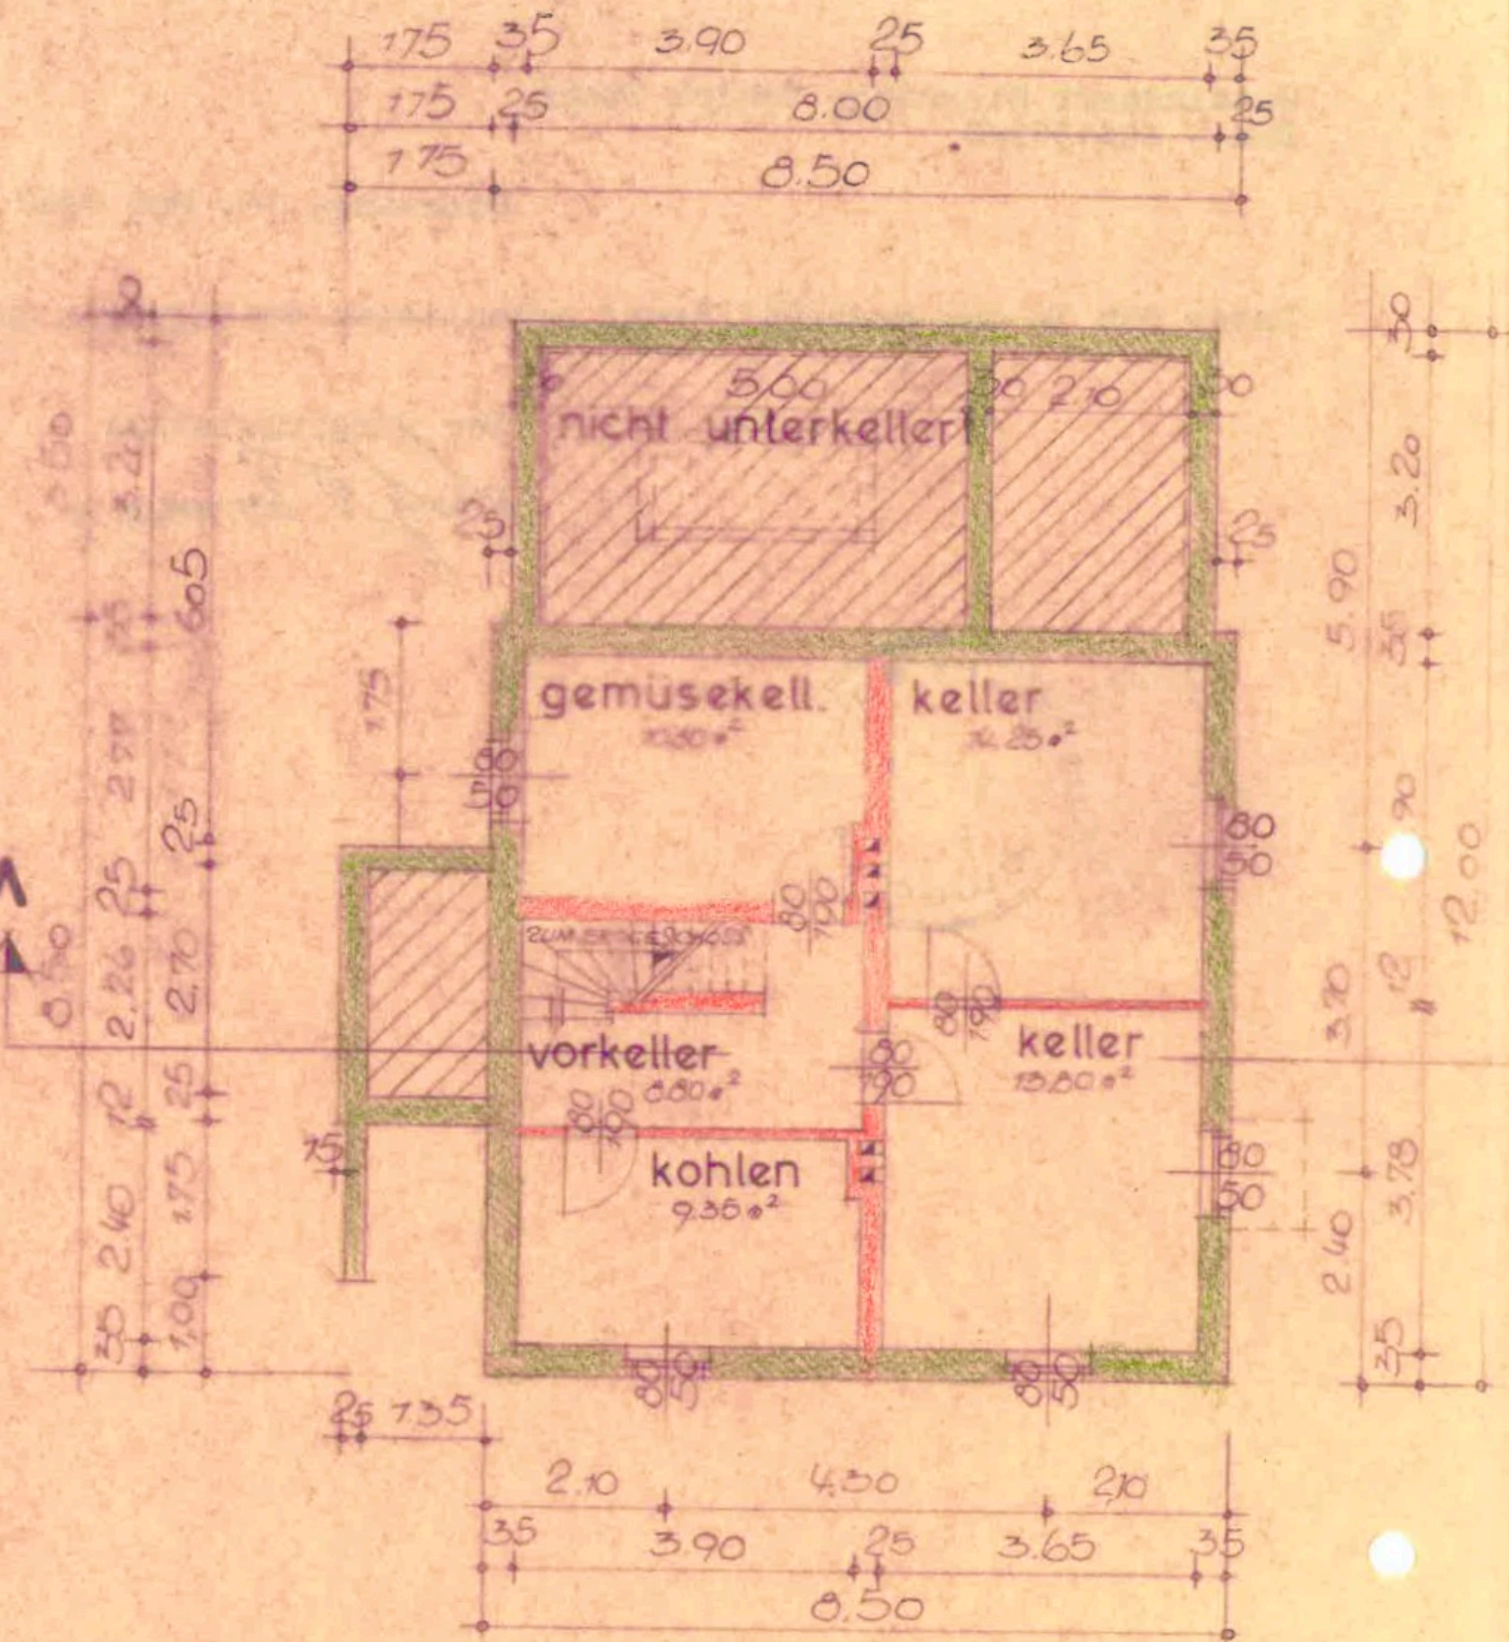

KELLERSTIEGE - STAHLBETONSTIEGE
KELLERFUßBÖDEN - BETONFUßBÖDEN
AUßENMAUERWERK - SCHALBETON
INNENMAUERWERK - VOLZZIEGEL MWK - D.F.

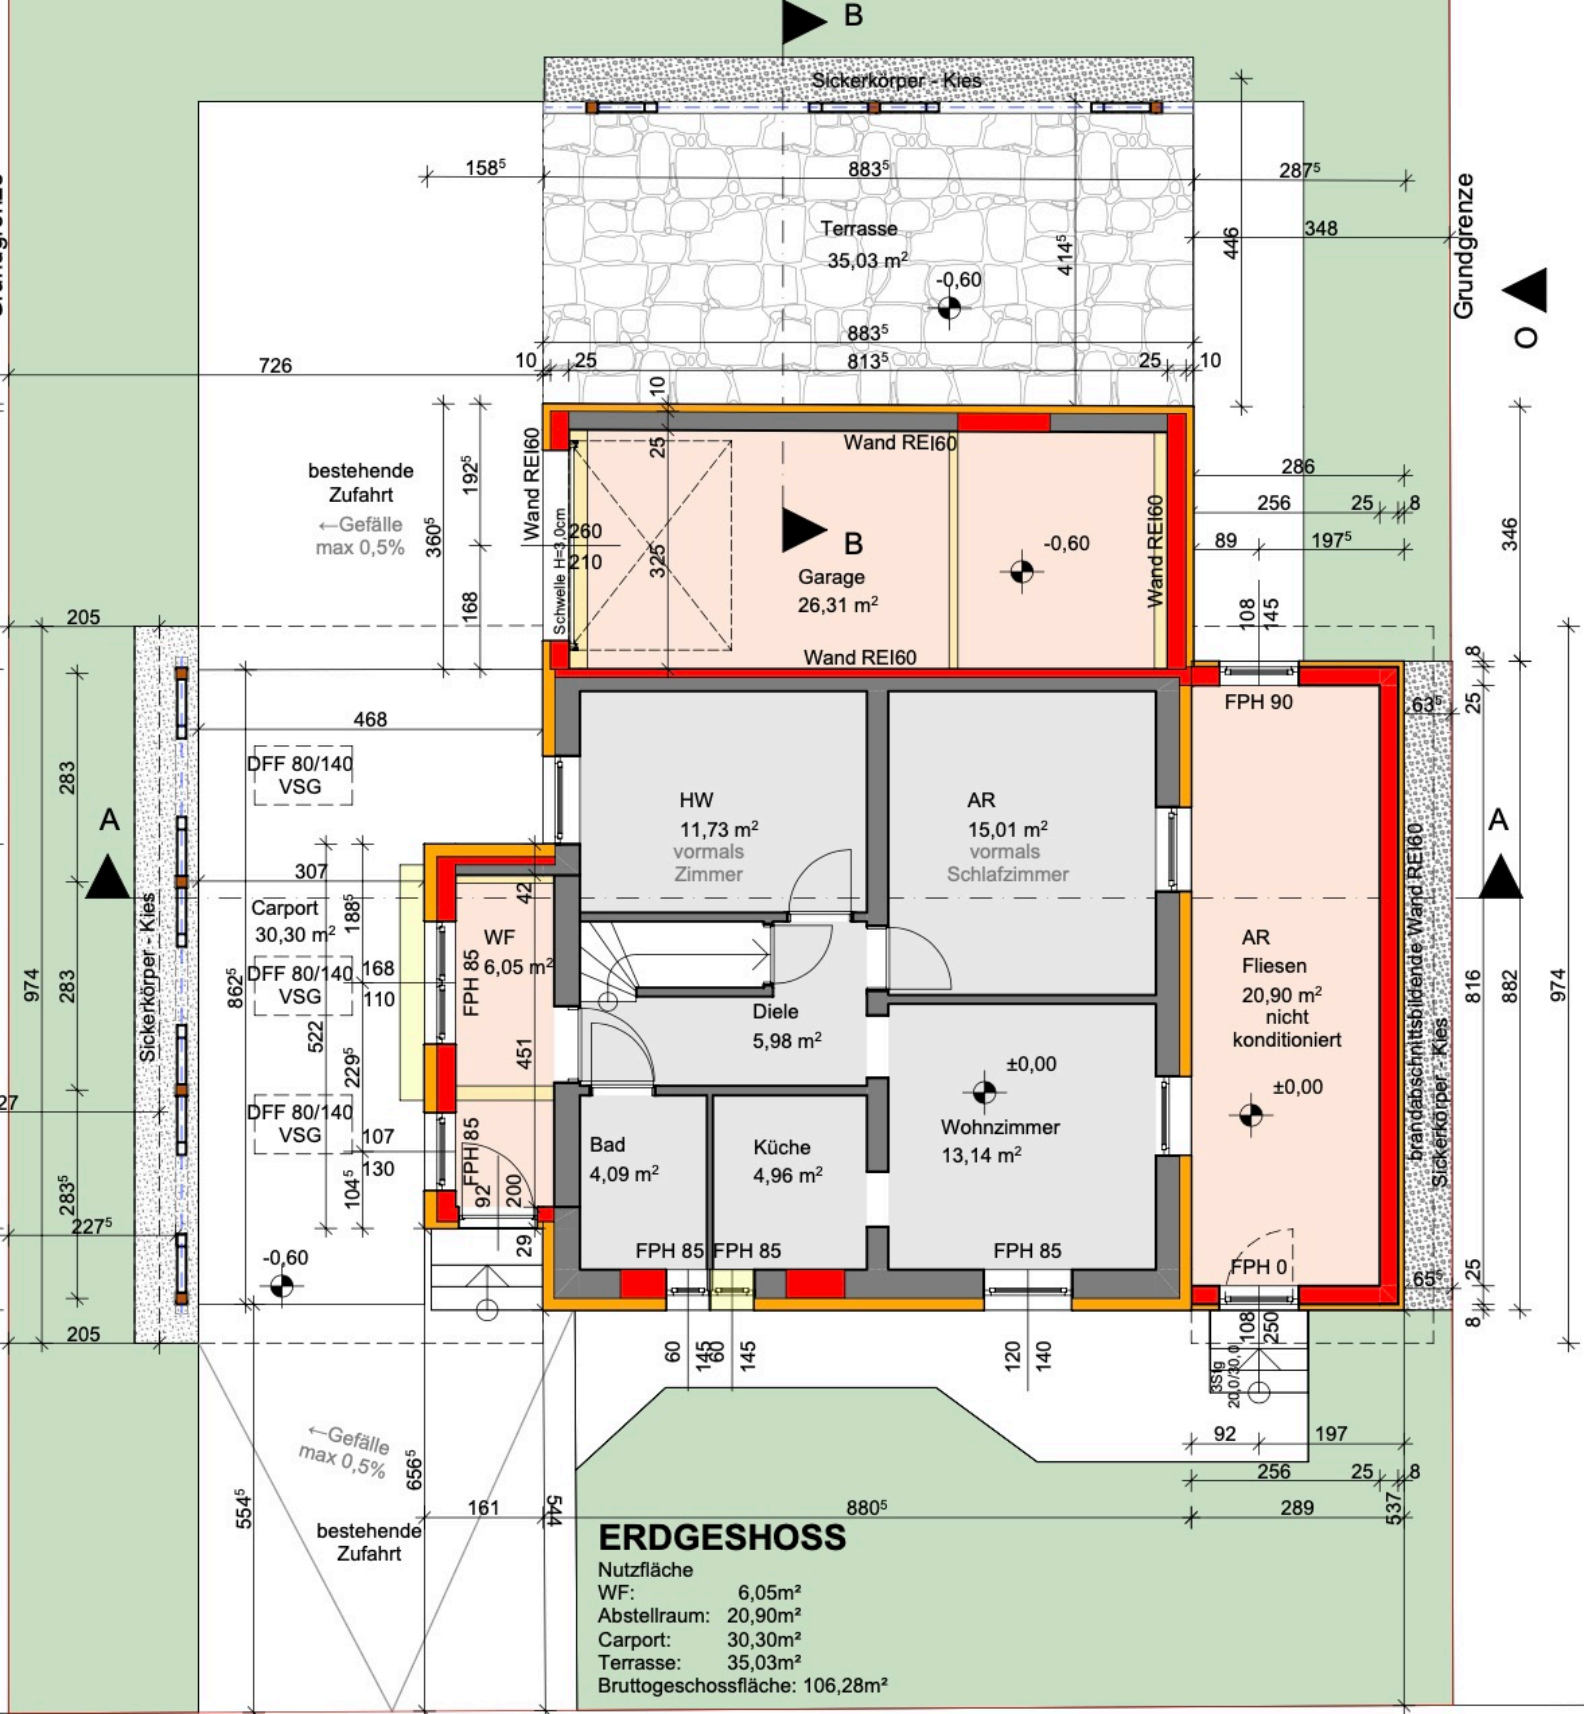

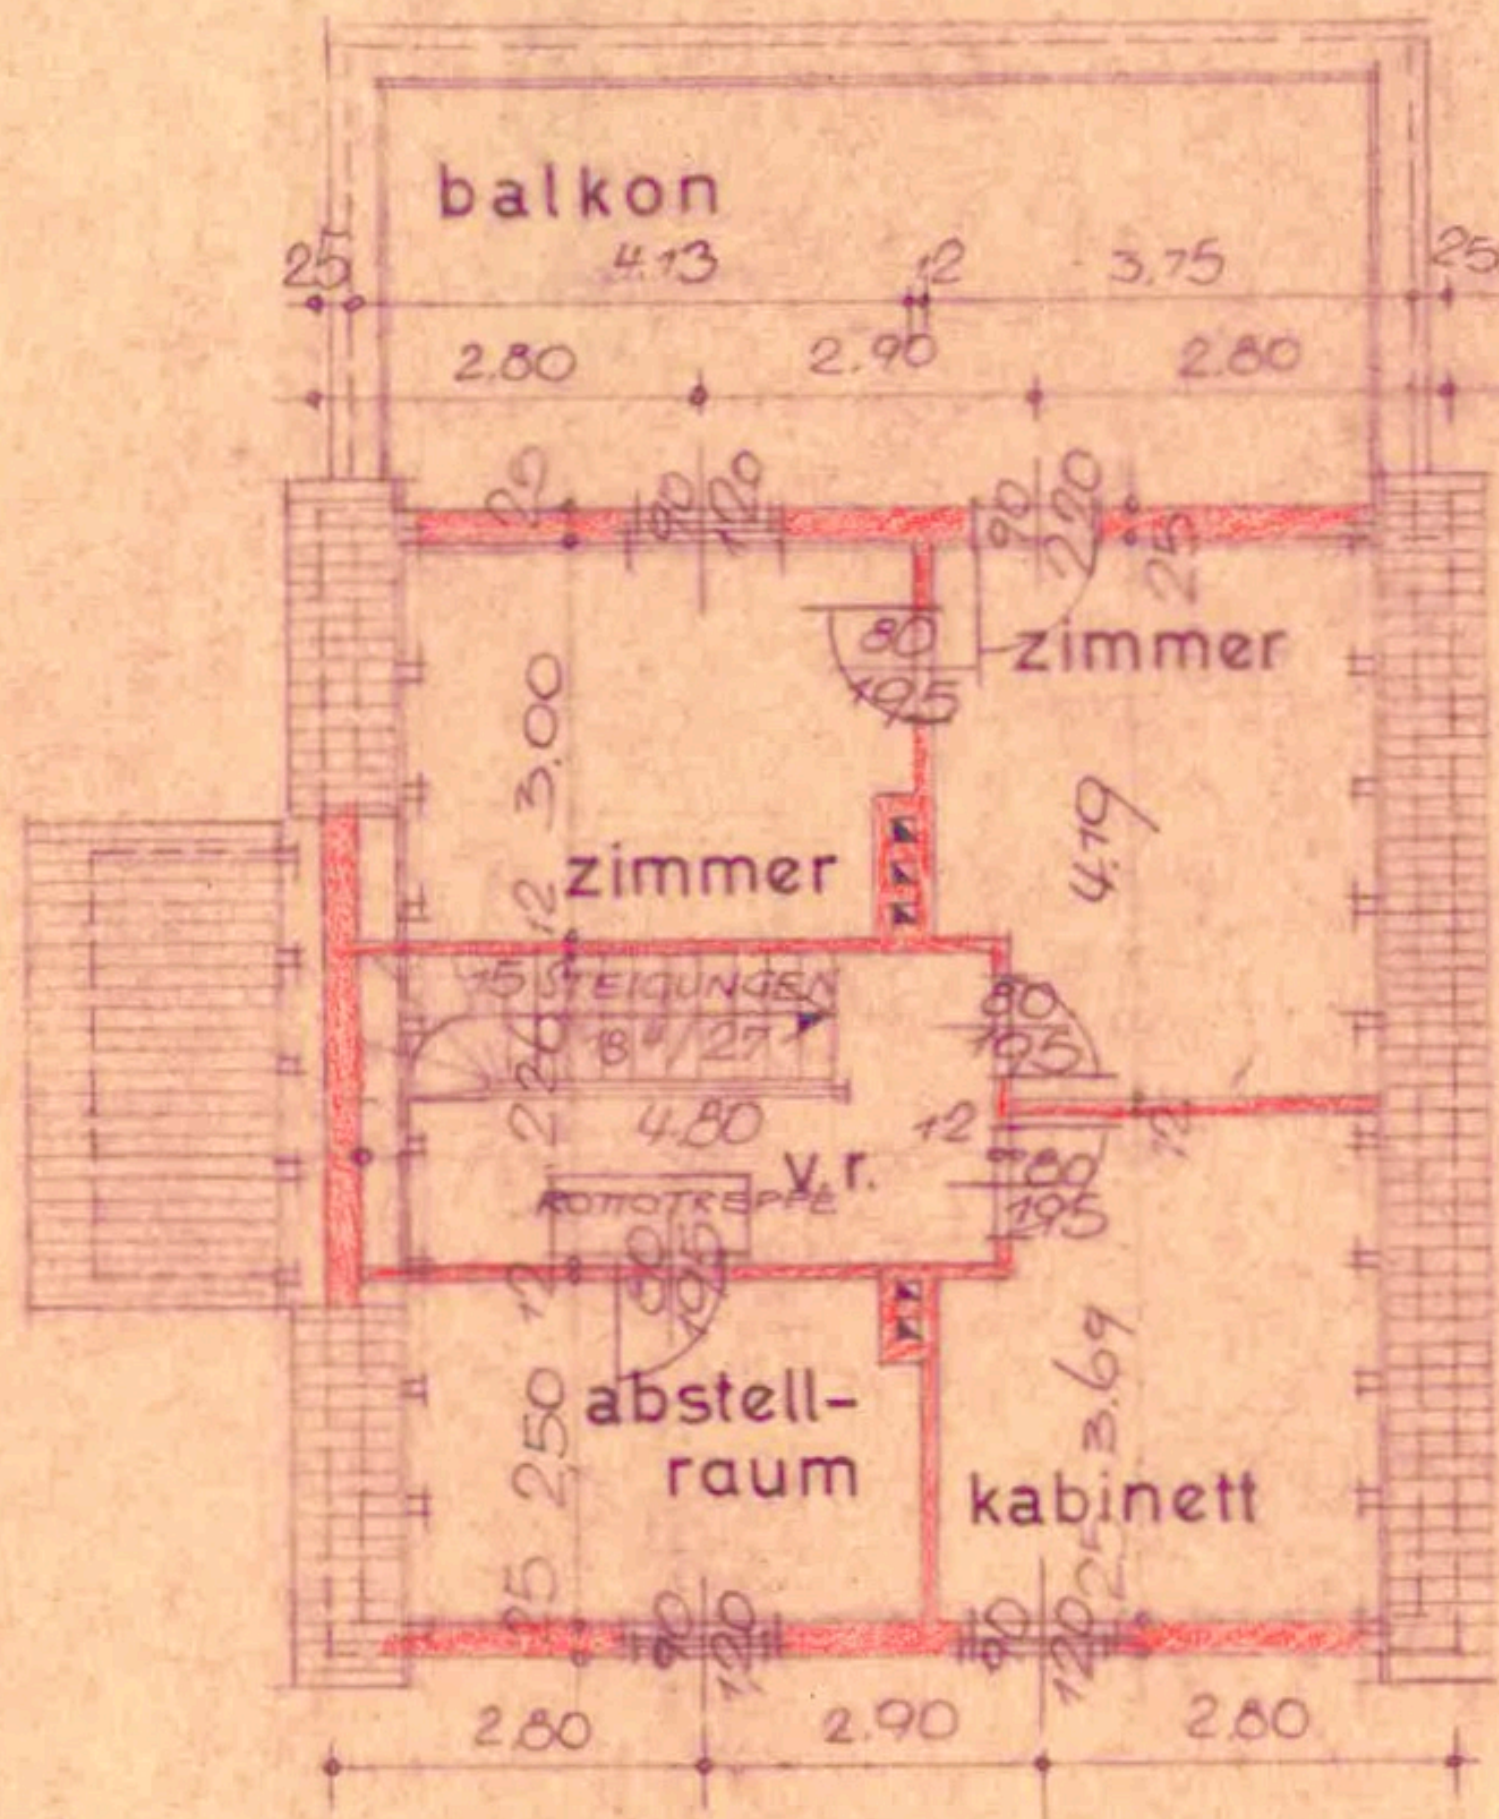

DACHGESCHOSS