



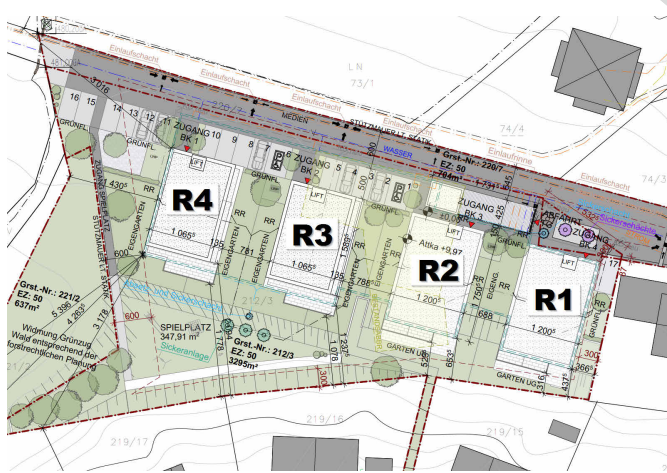


R4 R3 R2 R1

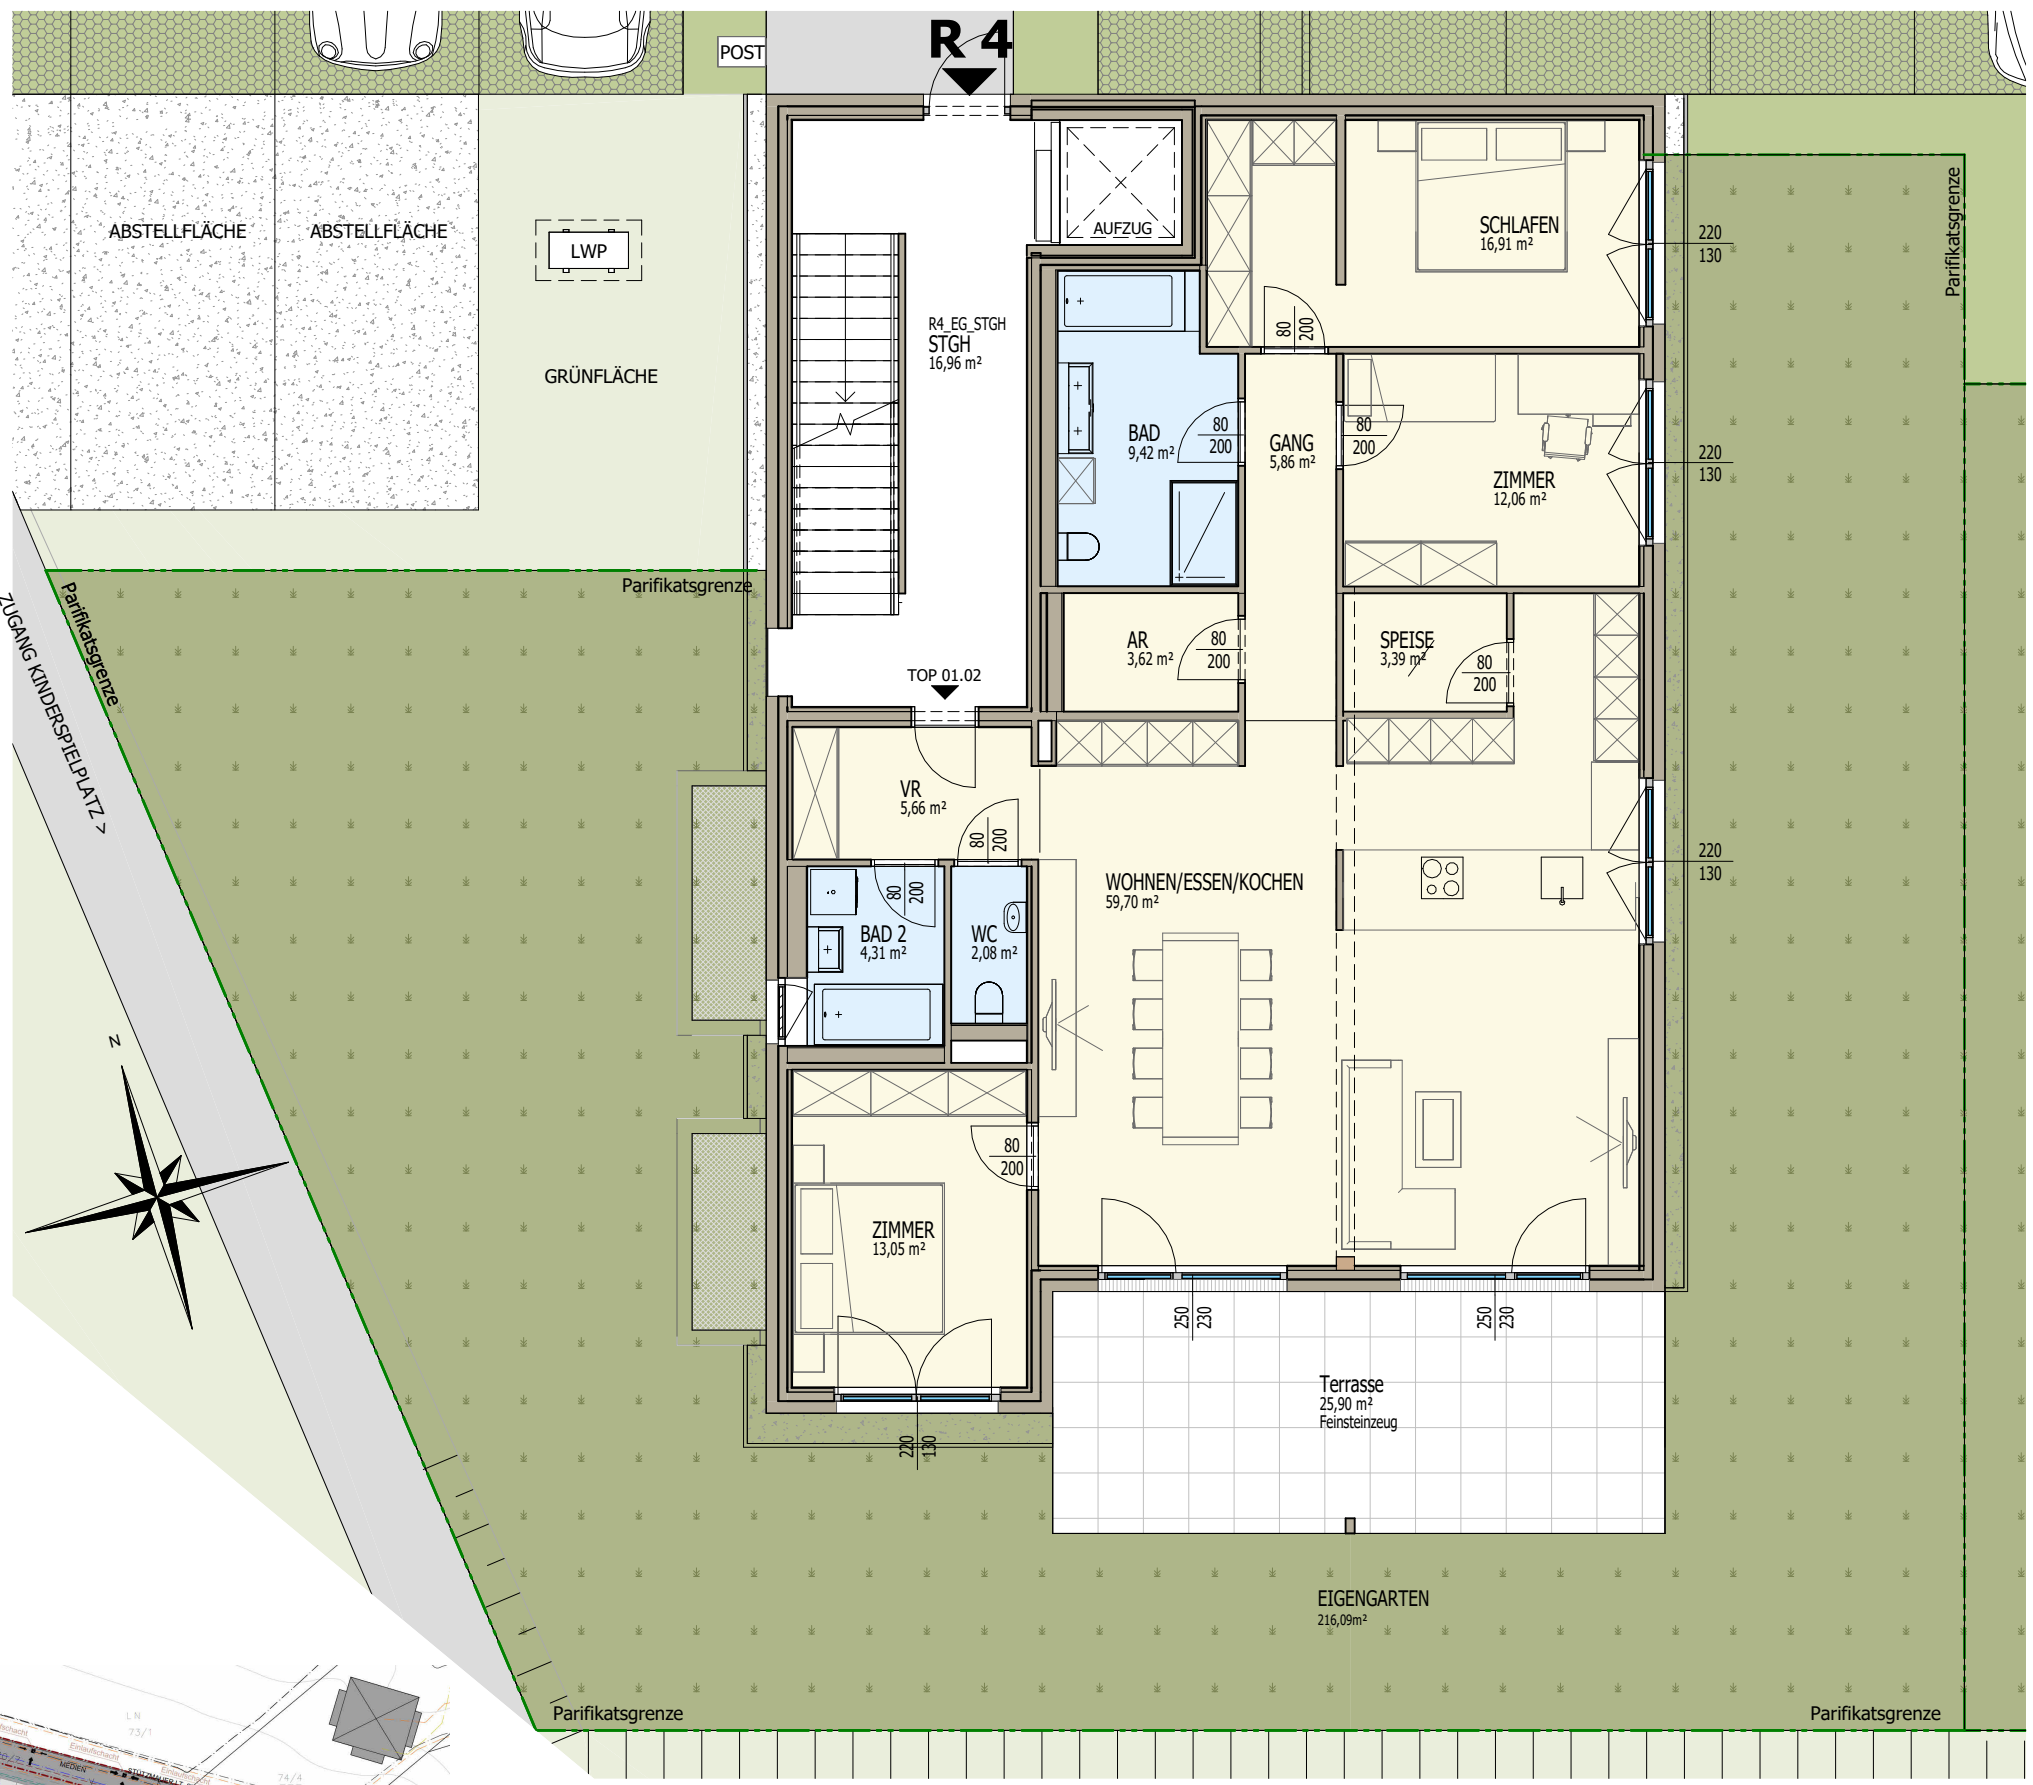

RESIDENZ 4 - Top 01.02

Wohnnutzfläche:	136,06 m²
Terrasse:	25,90 m²
Balkon/Loggia:	
Garten:	216,09 m²
Stellplätze:	1
TG-Stellplätze:	2
Datum:	10.09.2025

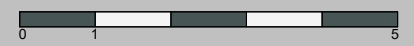

M 1:100

Darstellung vorbehaltlich der BAB.
Nutzwertgutachten in Ausarbeitung.
Abgebildete Inneneinrichtung sind nicht Verkaufsgegenstand.
Ein Projekt der Modul 5 Immobilien GmbH.

