
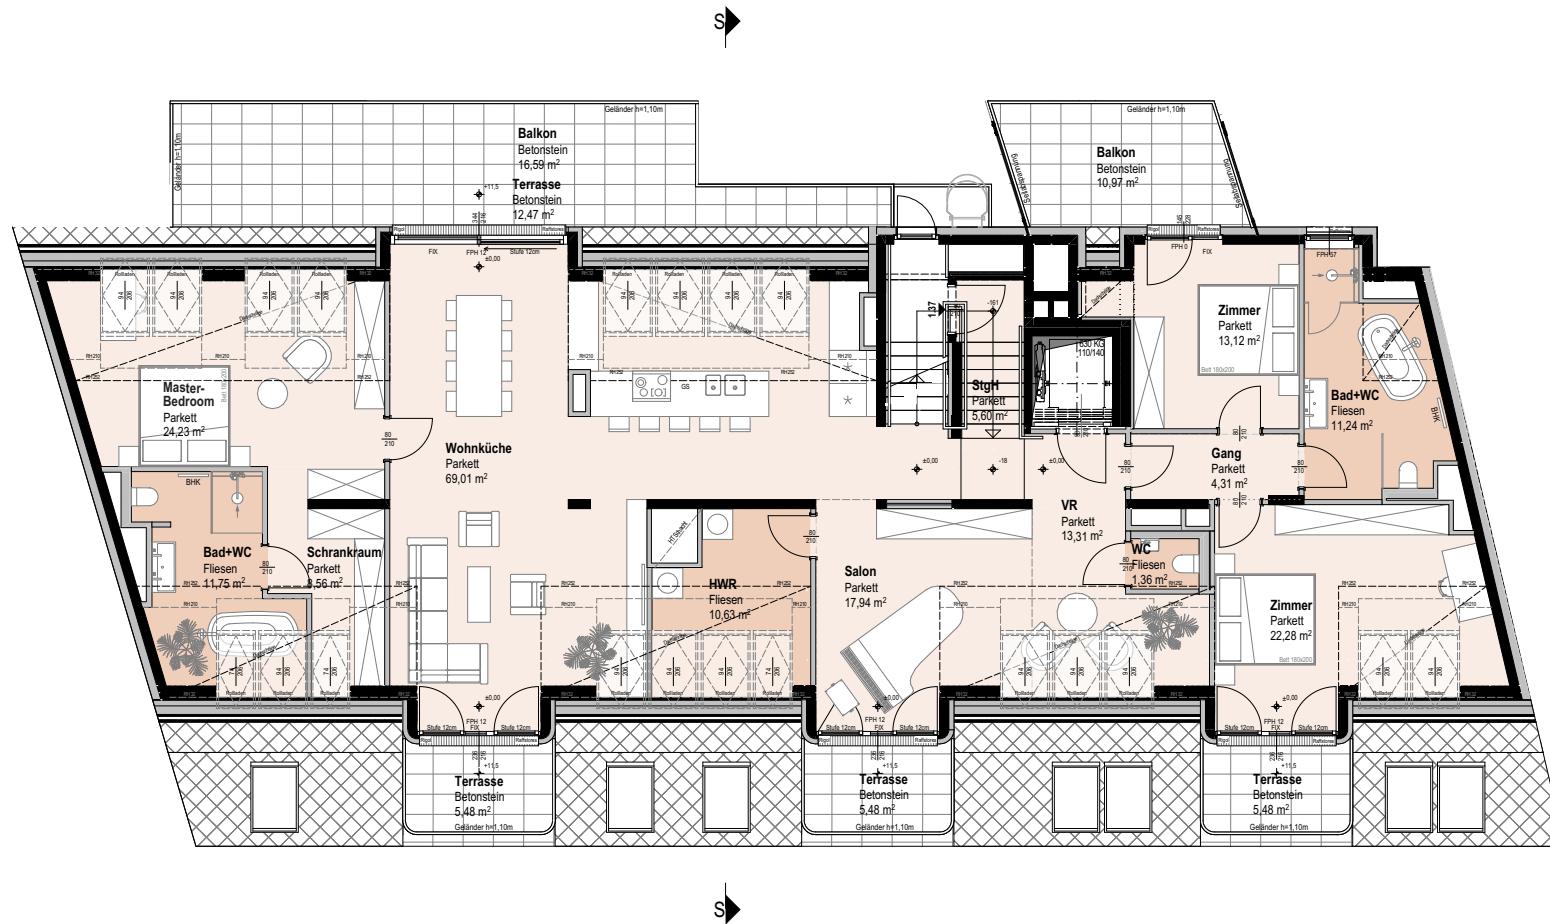





Siebenbrunnengasse 44

A-1050 Wien

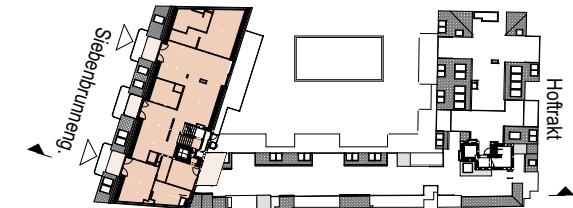

Siebenbrunnengasse 44

A-1050 Wien

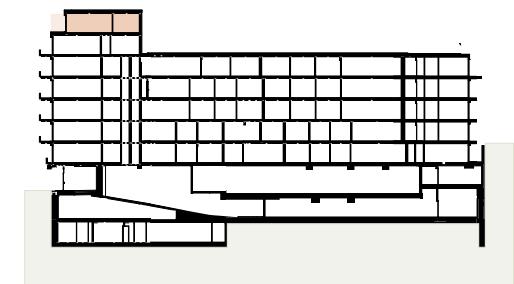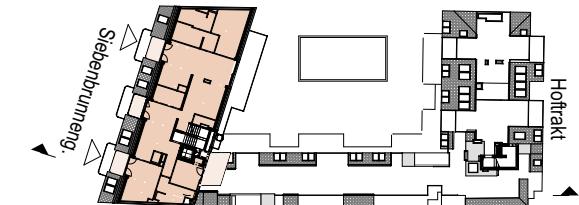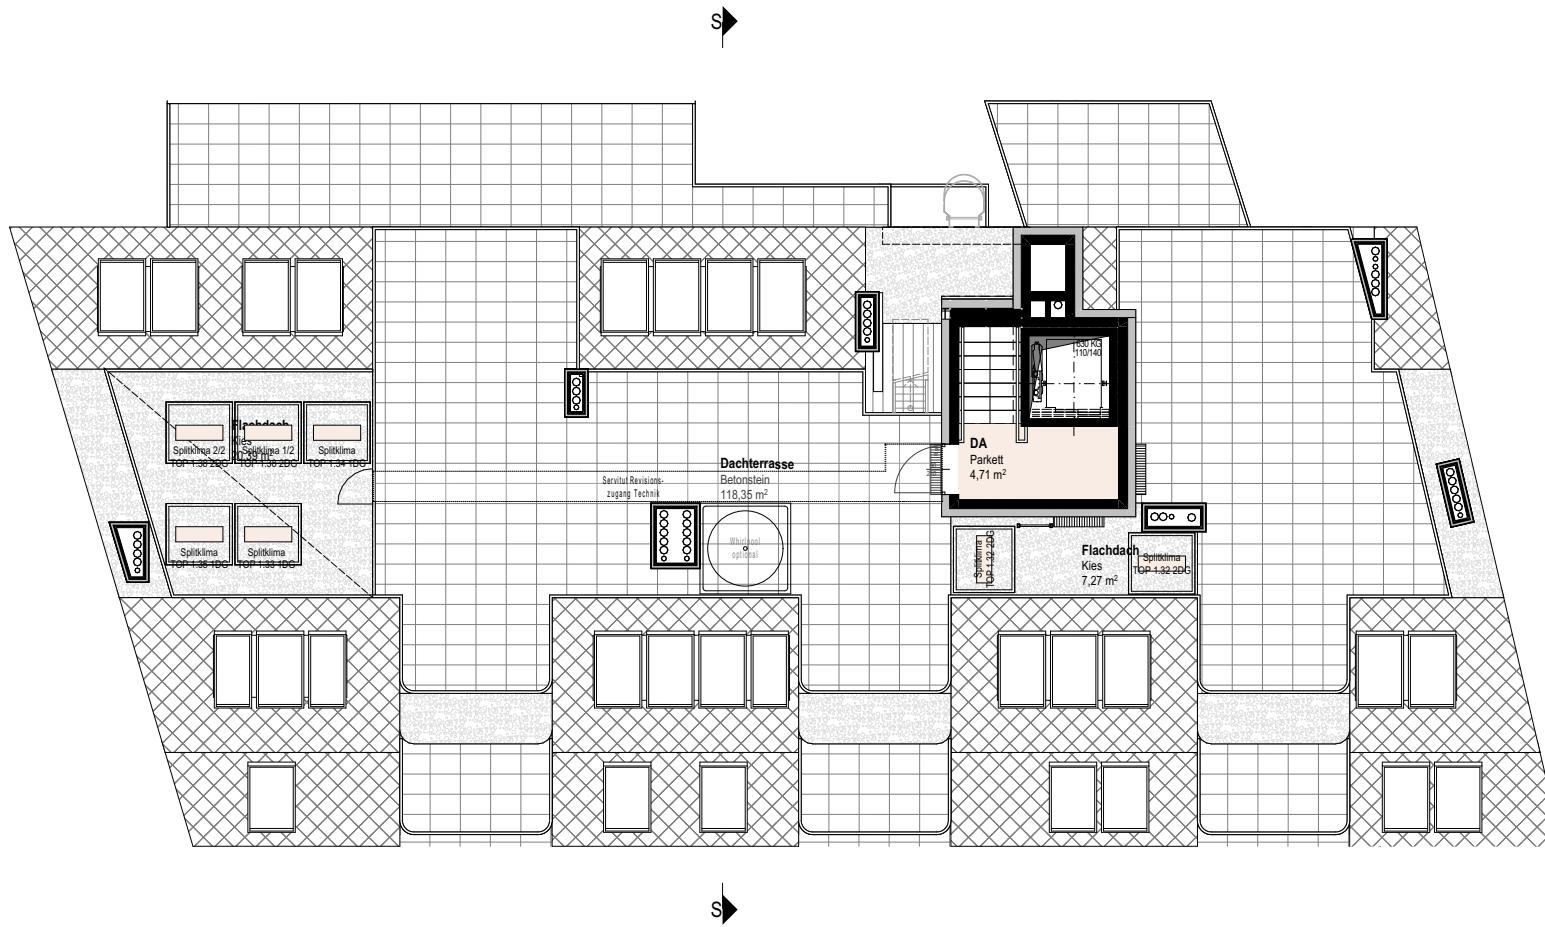

Top 1.37 Var. 4 Terrasse

2. Dachgeschoss

4 ZIMMER

Wohnnutzfläche

218,05 m²

Terrasse

28,91 m²

Dachterrasse

118,35 m²

Balkon

27,56 m²

Einlagerungsraum




6,77 m²

Raumhöhe

2,52 m

Siebenbrunnengasse 44

A-1050 Wien

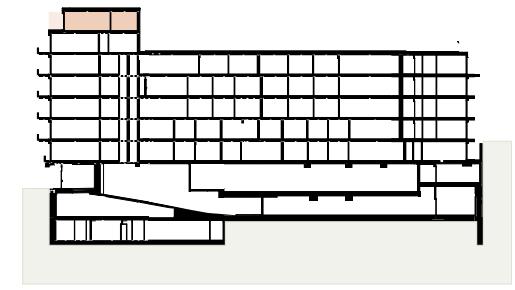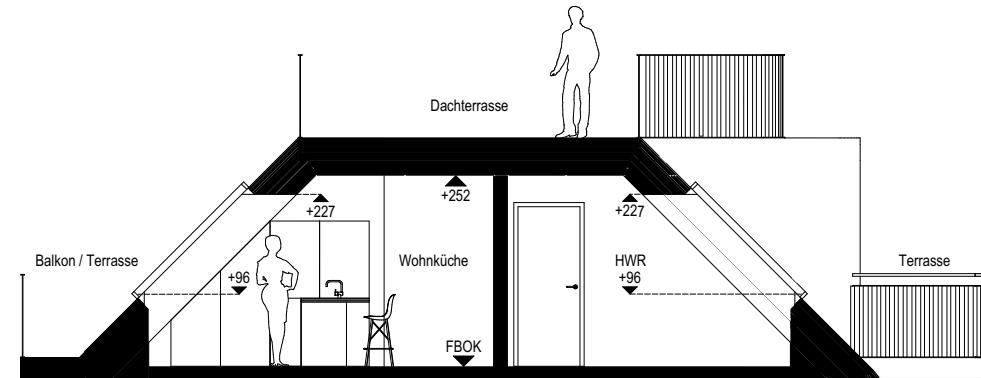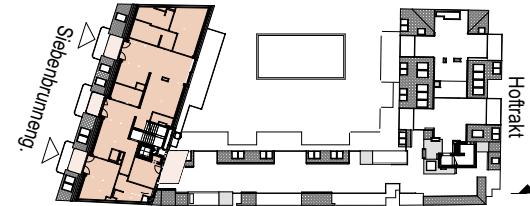

Top 1.37 Var. 4 Schnitt

2. Dachgeschoss

4 ZIMMER

Wohnnutzfläche	ca. 218,05 m ²
Terrasse	ca. 28,91 m ²
Dachterrasse	ca. 118,35 m ²
Balkon	ca. 27,56 m ²
Einlagerungsraum	ca. 6,77 m ²
Raumhöhe	2,52 m