


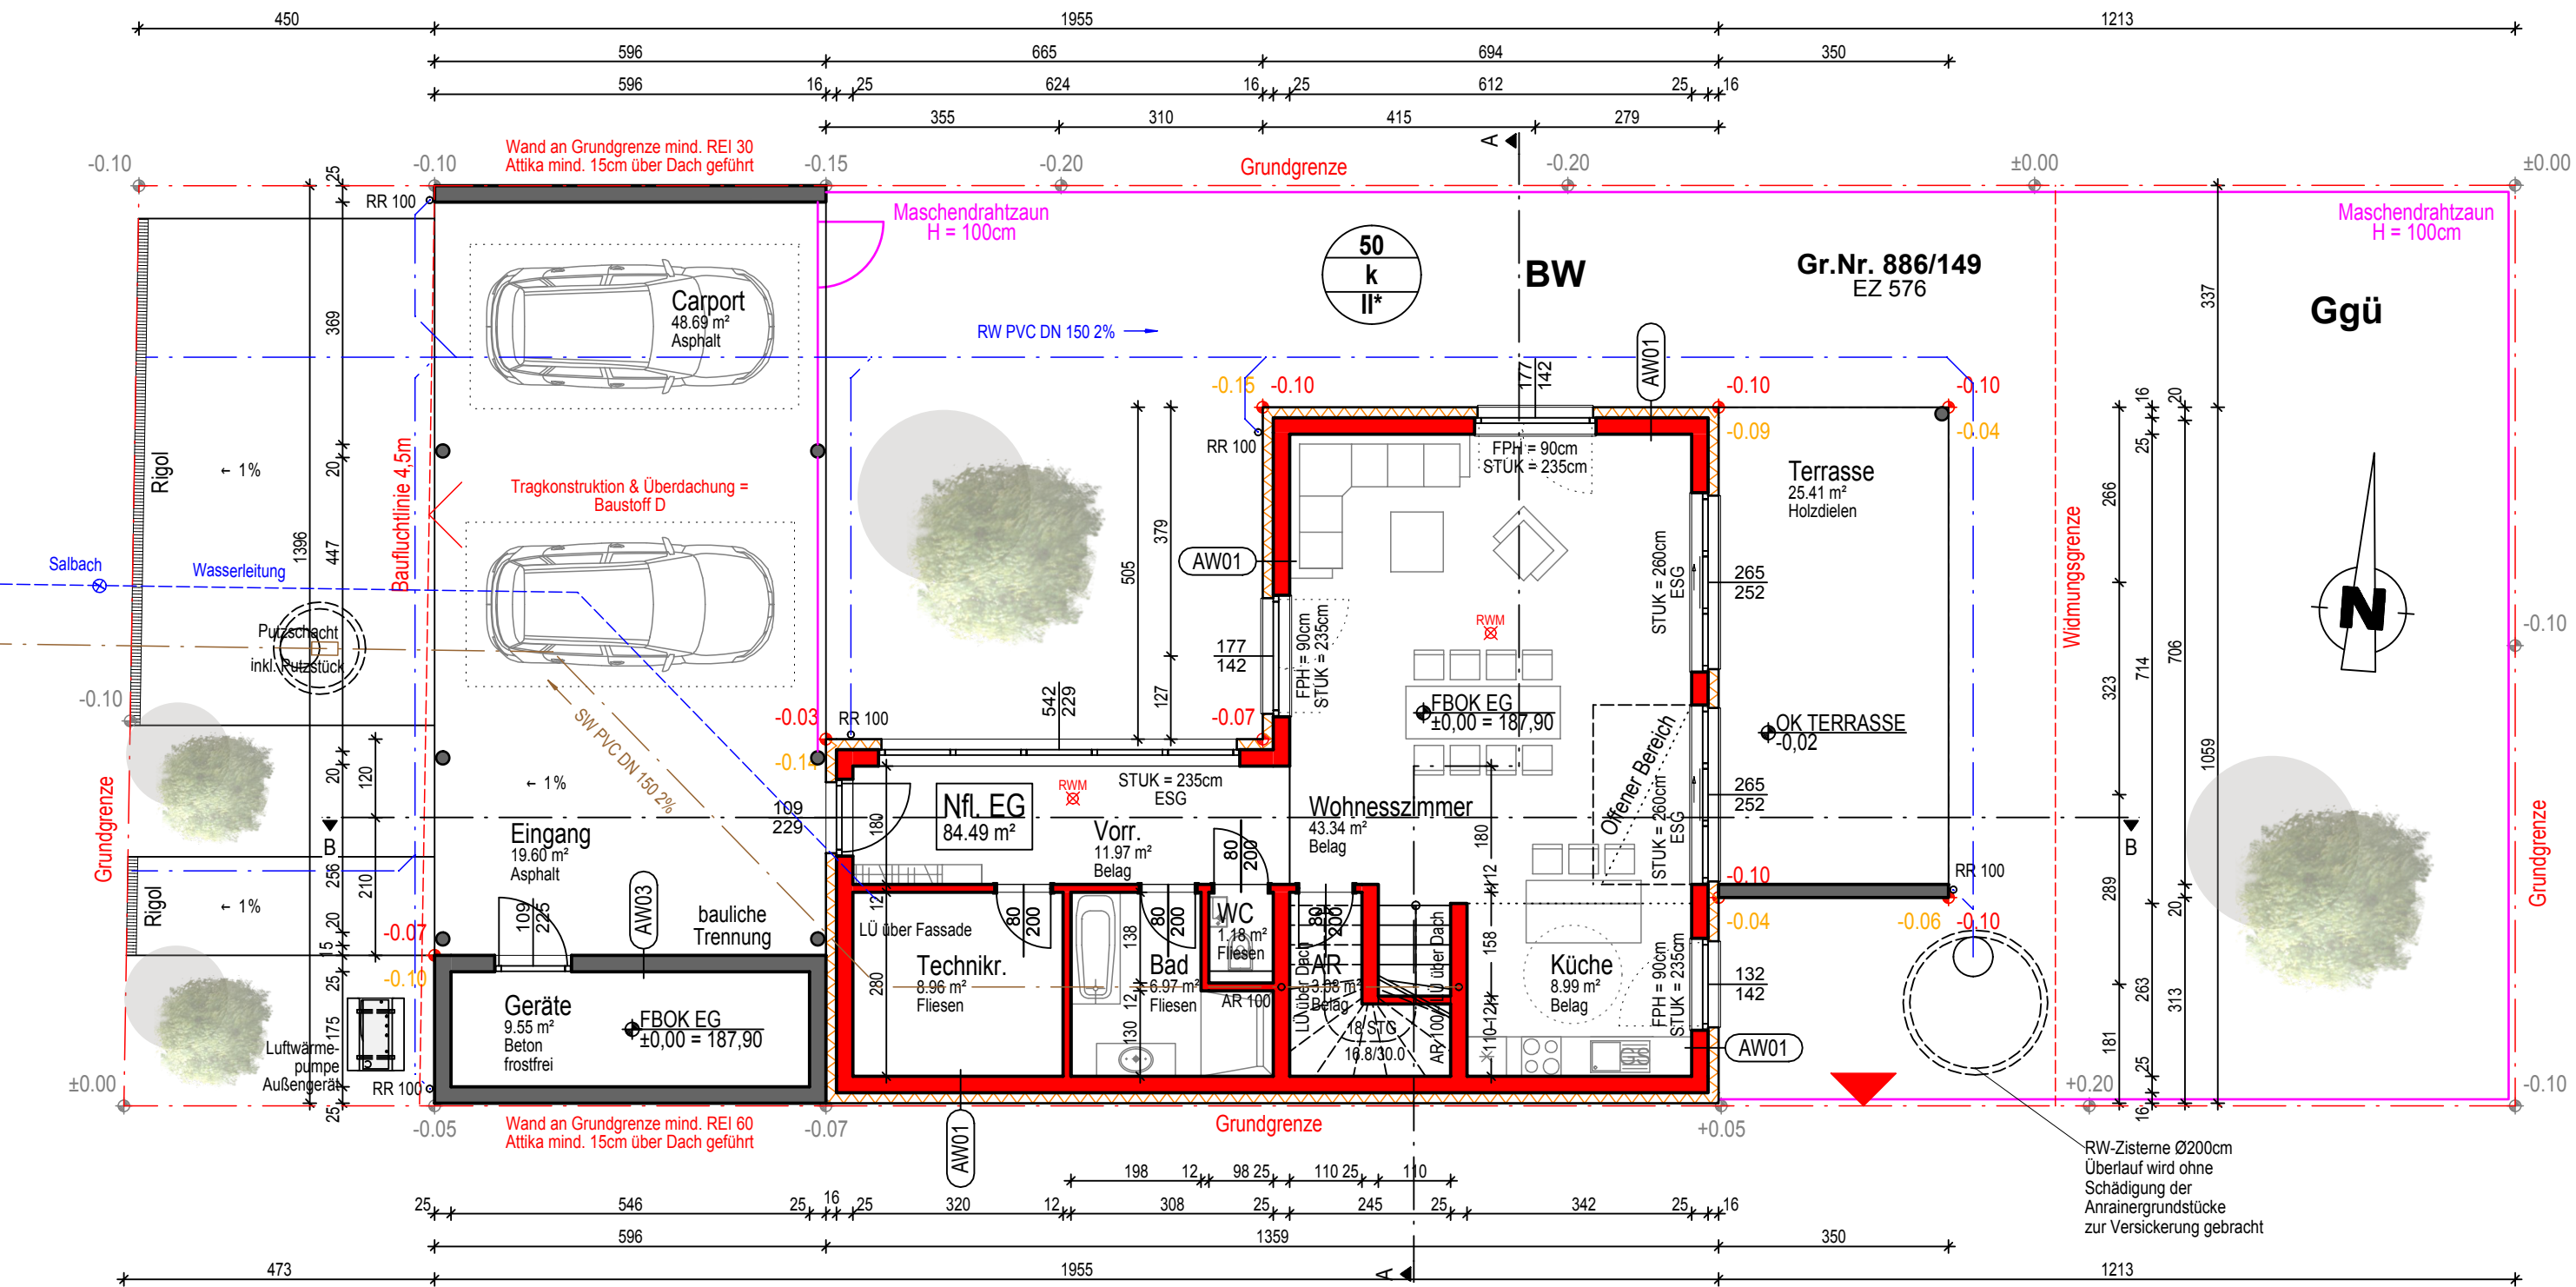

GRUNDRISS ERDGESCHOSS 1:100