


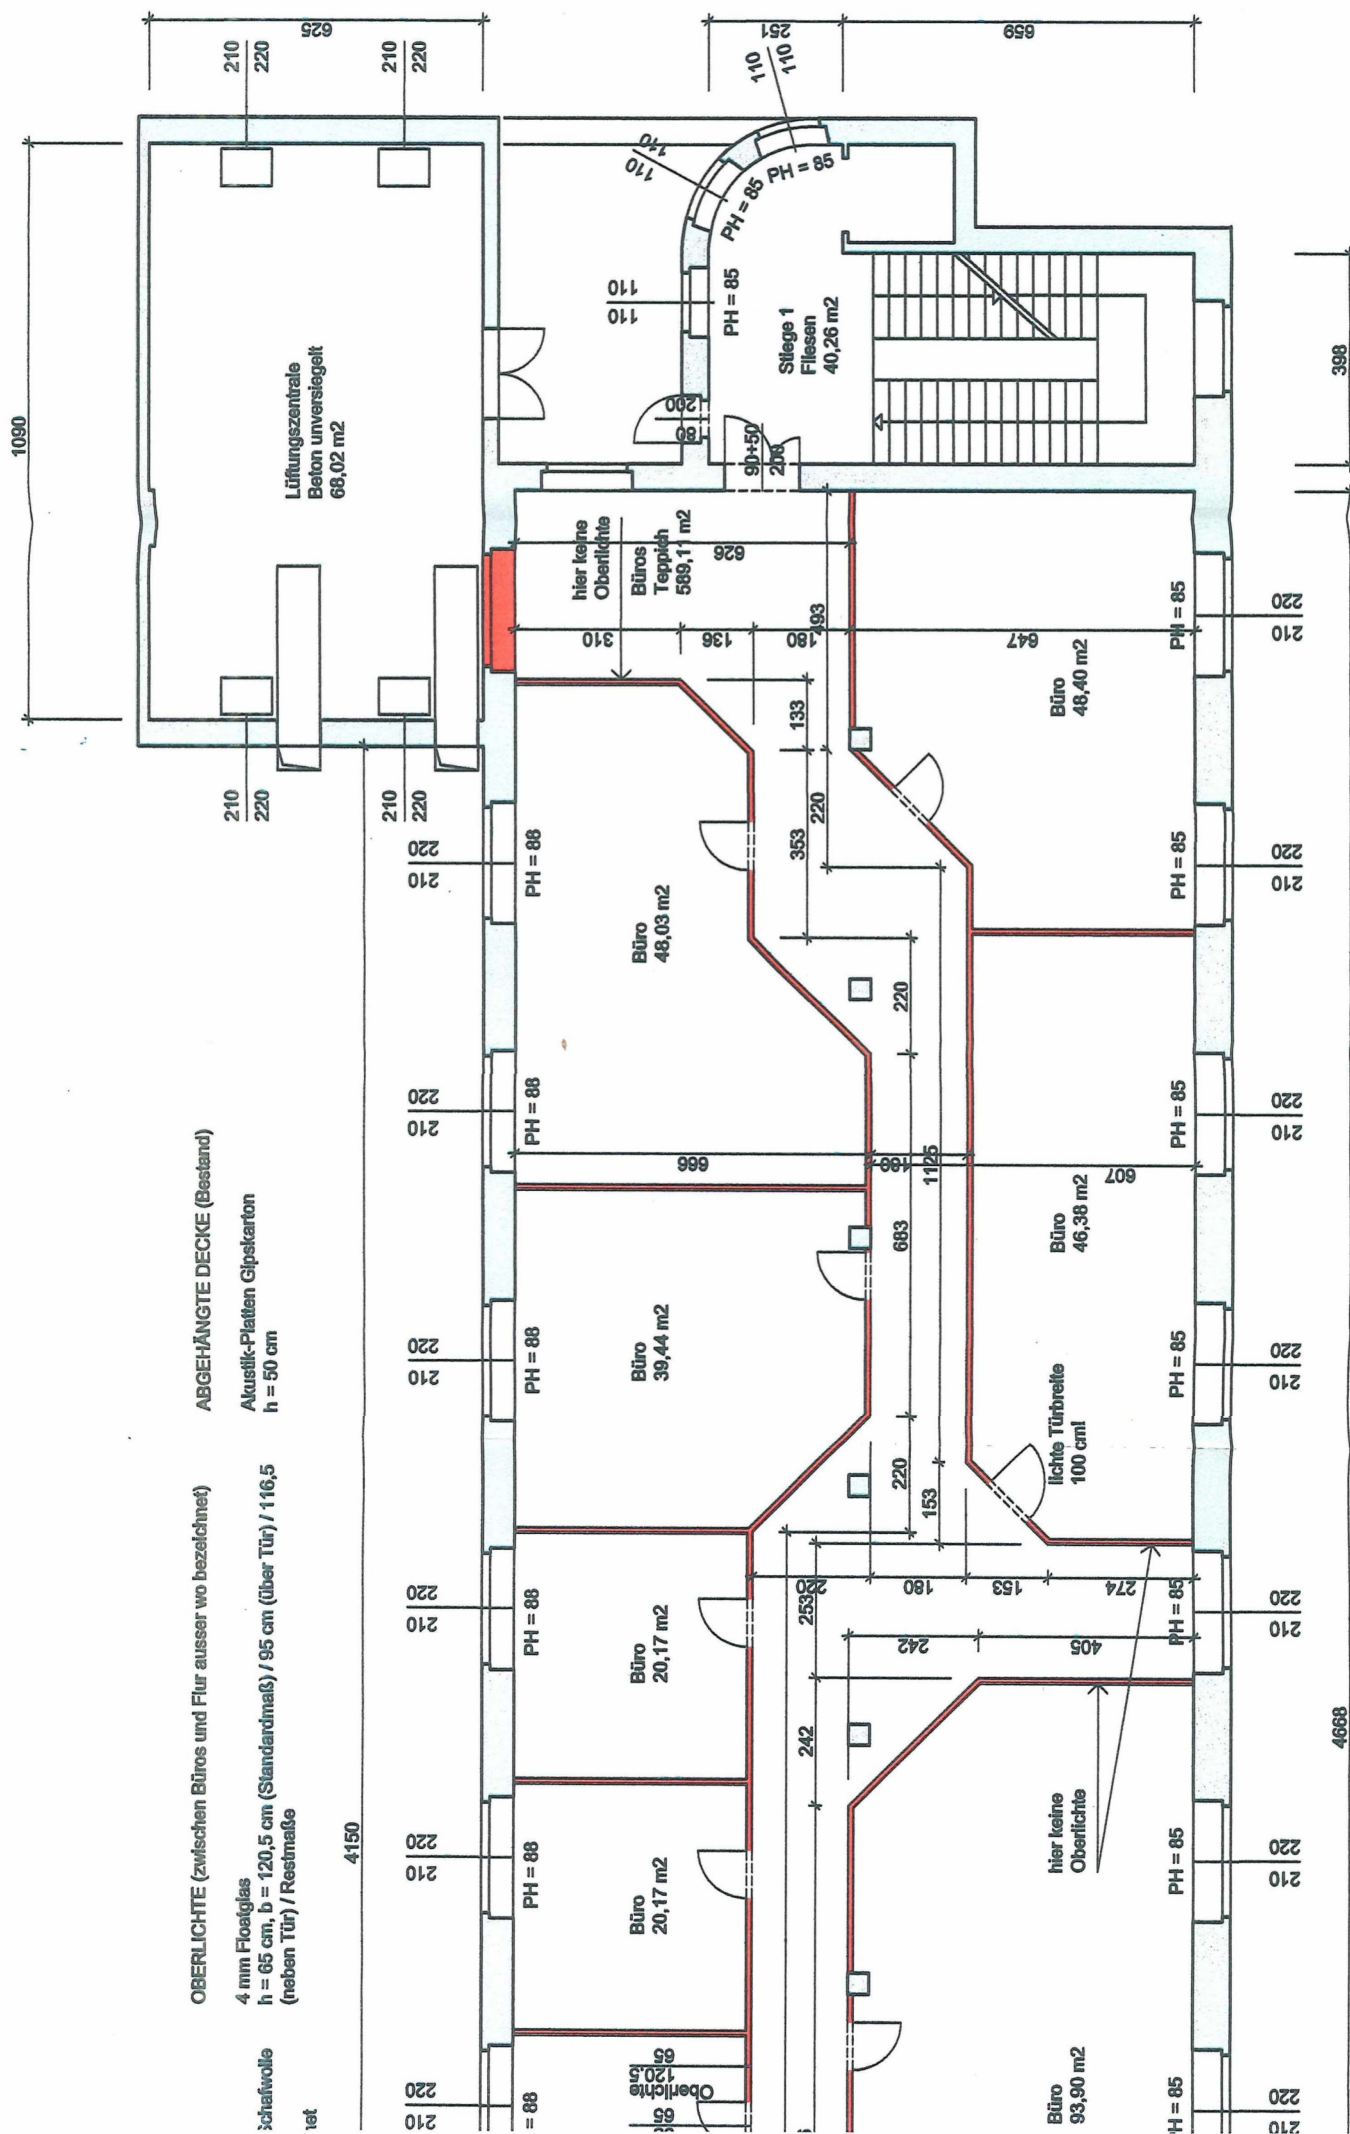

INNENWAND LEICHTBAU 1

- 2,5 cm Gipskartonplatten 2 x 12,5 mm
- 10 cm Metallständer / 7,5 cm Mineralwolle
- 2,5 cm Gipskartonplatten 2 x 12,5 mm

INNENWAND LEICHTBAU 2

- 1,25 cm Gipskartonplatten 12,5 mm
- 8 cm Holzständer 50/80 / 7,5 cm Schaafwolle
- 1,25 cm Gipskartonplatten 12,5 mm
- lichte Türbreite 90 cm ausser wo bezeichnet

OBERLICHT (zwischen Büros und Flur ausser wo bezeichnet)

- 4 mm Floatglas
- h = 65 cm, b = 120,5 cm (Standardmaß) / 95 cm (über Tür) / 116,5 cm (neben Tür) / Restmaße

ABGEHÄNGTE DECKE (Bestand)

- Akustik-Platten Gipskarton
- h = 50 cm

