

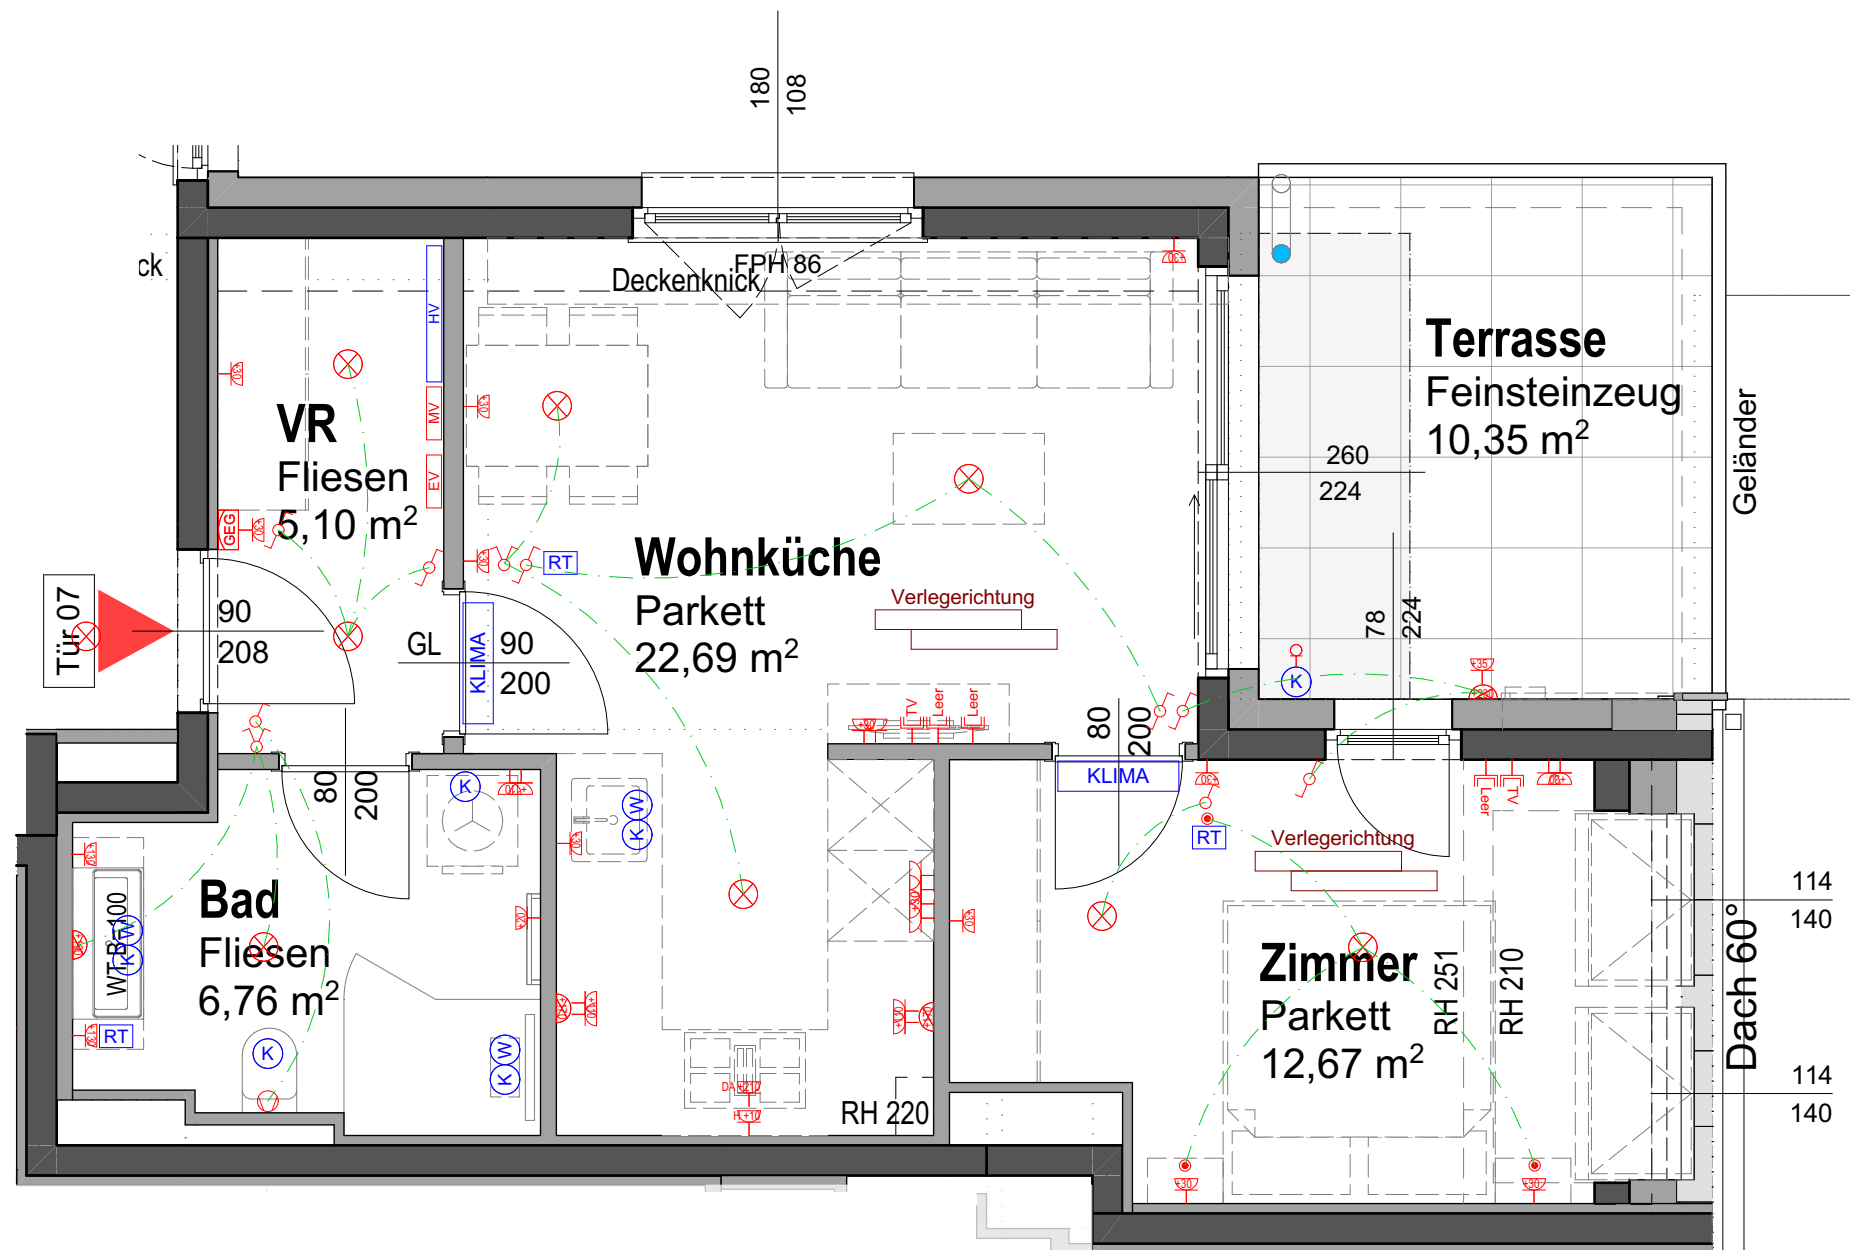


Symbolischer Schnitt
Dachschräge

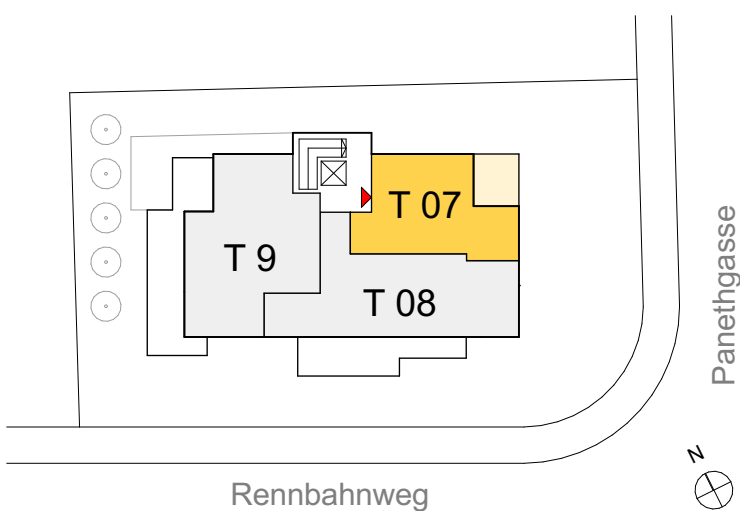

Tür 07	
WNFL	47,22 m²
Balkon/Terrasse	10,35 m²

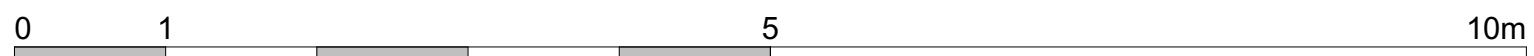

Kunde:					 GLORIT DAS 1. HAUS AM PLATZ Glorit Bausysteme GmbH A-2301 Gross Enzersdorf Gloritstraße 2 T: +43 2249 7090 W: glorit.at	
Hinweis: Die Flächenangaben im Verkaufsplan basieren auf dem derzeitigen Planungsstand. Durch technische Erfordernisse (z.B. Statik, Haustechnik) kann es zu Grundrissanpassungen und damit zu Flächenänderungen kommen.	1. Dachgeschoss					
VORABZUG TECHNISCHE ÄNDERUNGEN VORBEHALTEN	Vertragsplan					Tür 7
Plantitel: 16-022_22pan39_VTP_Tür 7_1DG, TGA-Konzept DG1 (1)	M = 1:50	Datum: 27.10.2021	gez: aki, es			
BIMcloud: WinSrv19 - BIMcloud/Projekte_Extern/22Paneth39/Planung/22PAN39_P2_aktuell	Stand	Datum: 28.11.2022	gez: aki, es			