


gh-plan-quadrat Bestandsaufnahmen GmbH

A - 4800 Wels | Ligusterstr. 4 / Stg. 1 / 2.OG
T +43 7242 291741 | M +43(0)650 4000866
office@plan-quadrat.at | www.plan-quadrat.at

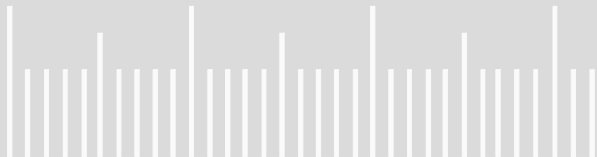

STADTHAUS
STADTPLATZ 19
4840 VÖCKLABRUCK


www.plan-quadrat.at



Punktewolke öffnen



STADTPLATZ

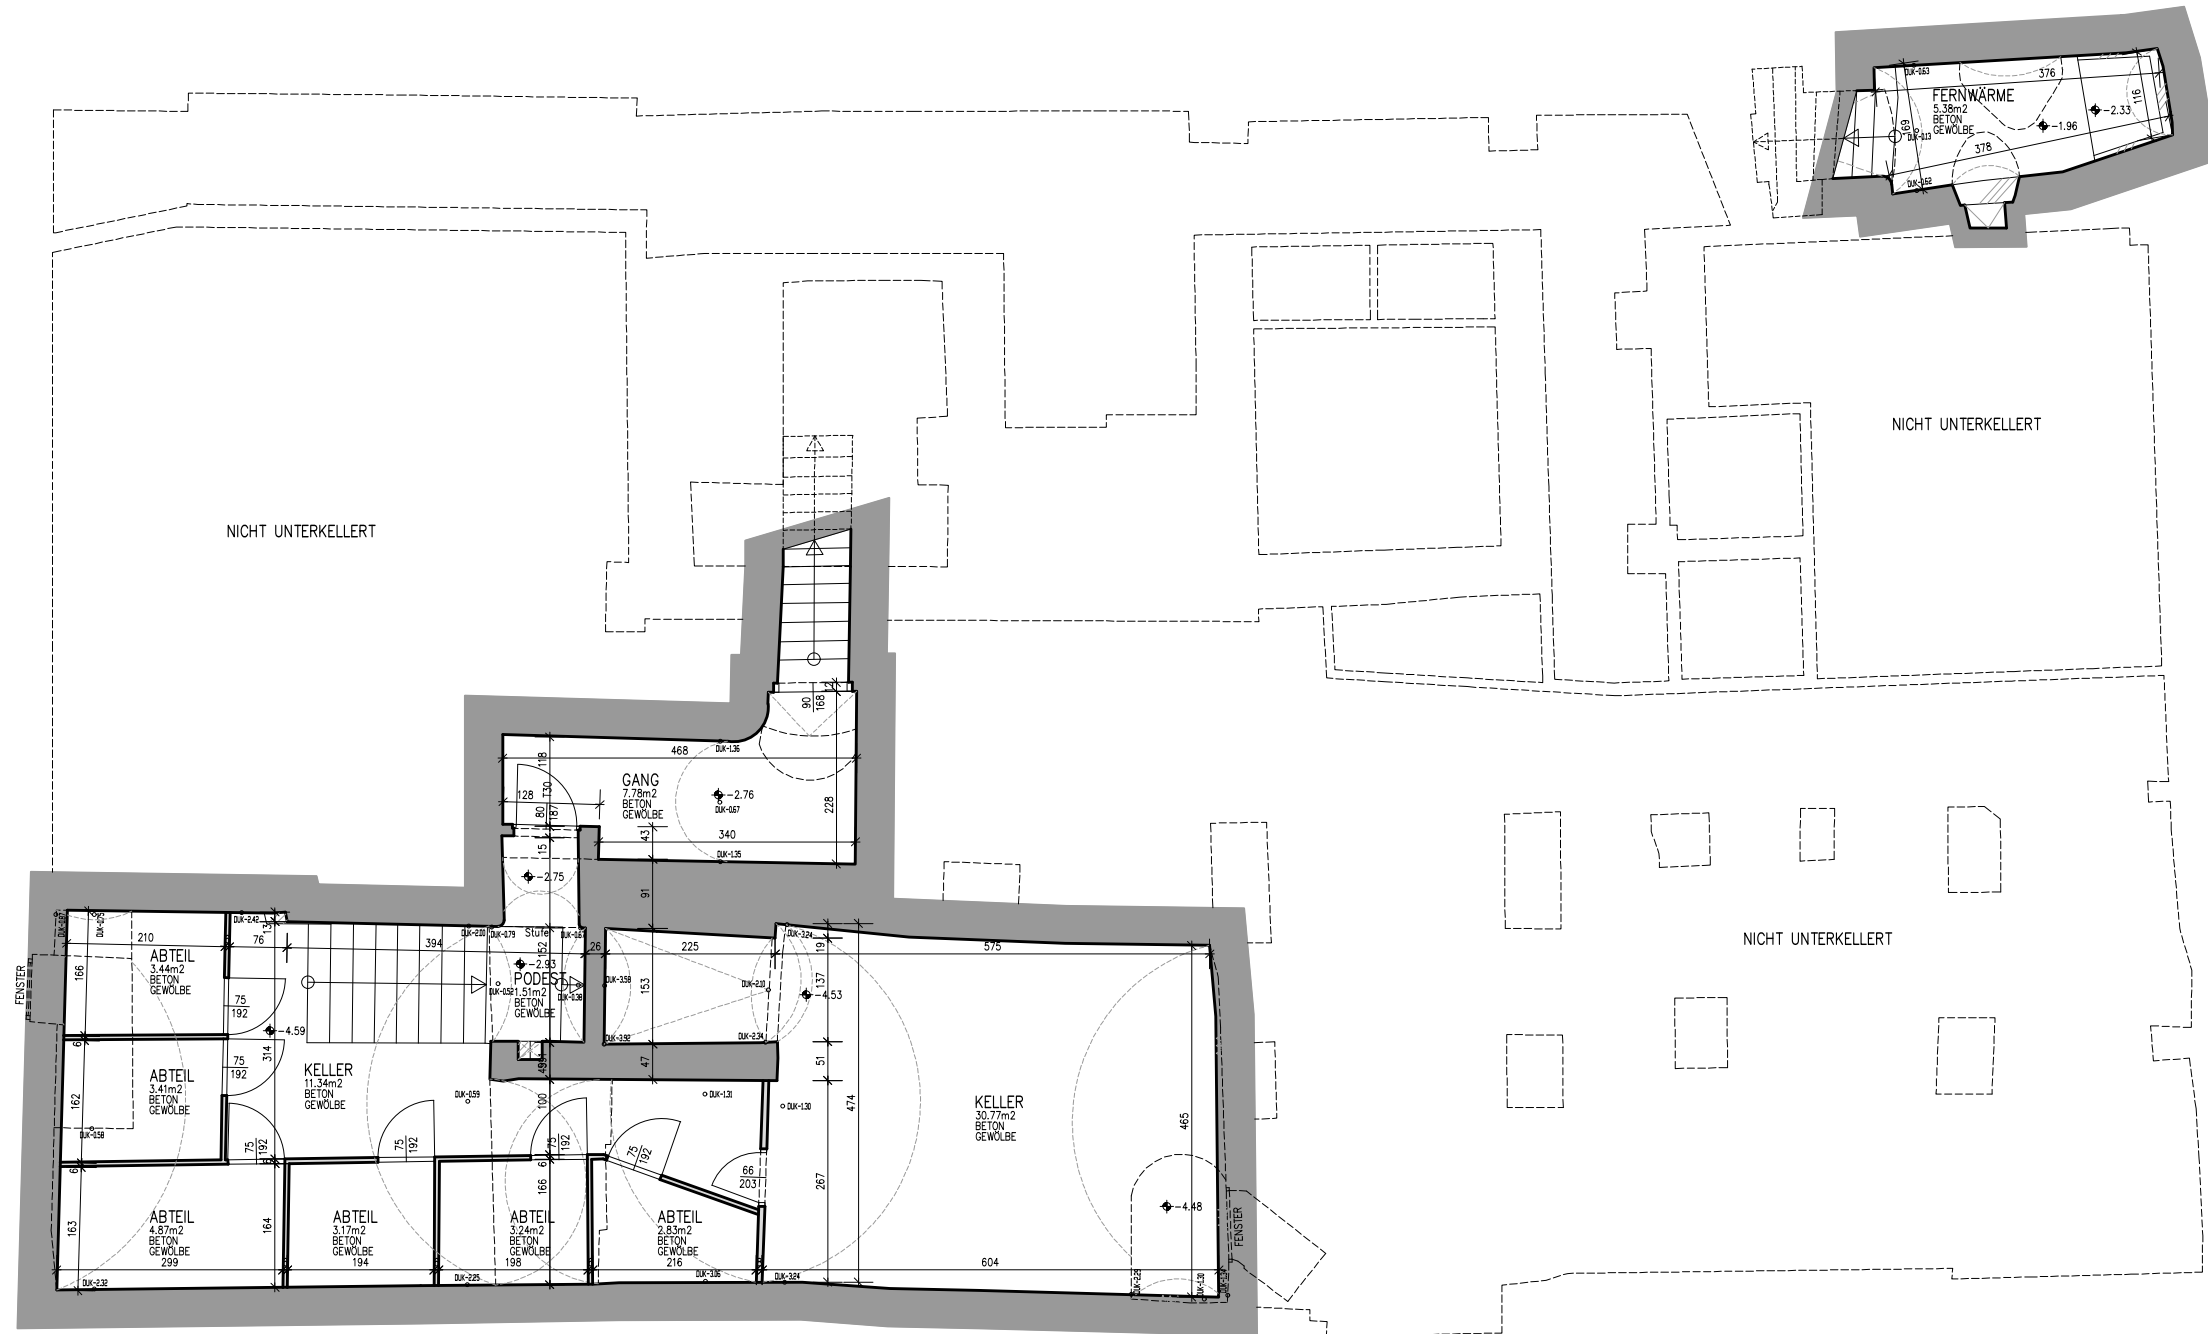

KELLERGECHOSS:

DARSTELLUNG:	
KELLERGECHOSS	
MASSTAB	1:100
PLAN NR.	01/01
DATUM	OKTOBER 2025


gh.plan-quadrat
Bestandsaufnahmen GmbH
A - 4600 Weis
Ligusterstraße 4
Tel. 07242 / 29 1741
Mobil 0650 / 40 00 866
office@plan-quadrat.at
www.plan-quadrat.at



mit mass zum ziel

ERDGESCHOSS:

STADTPLATZ

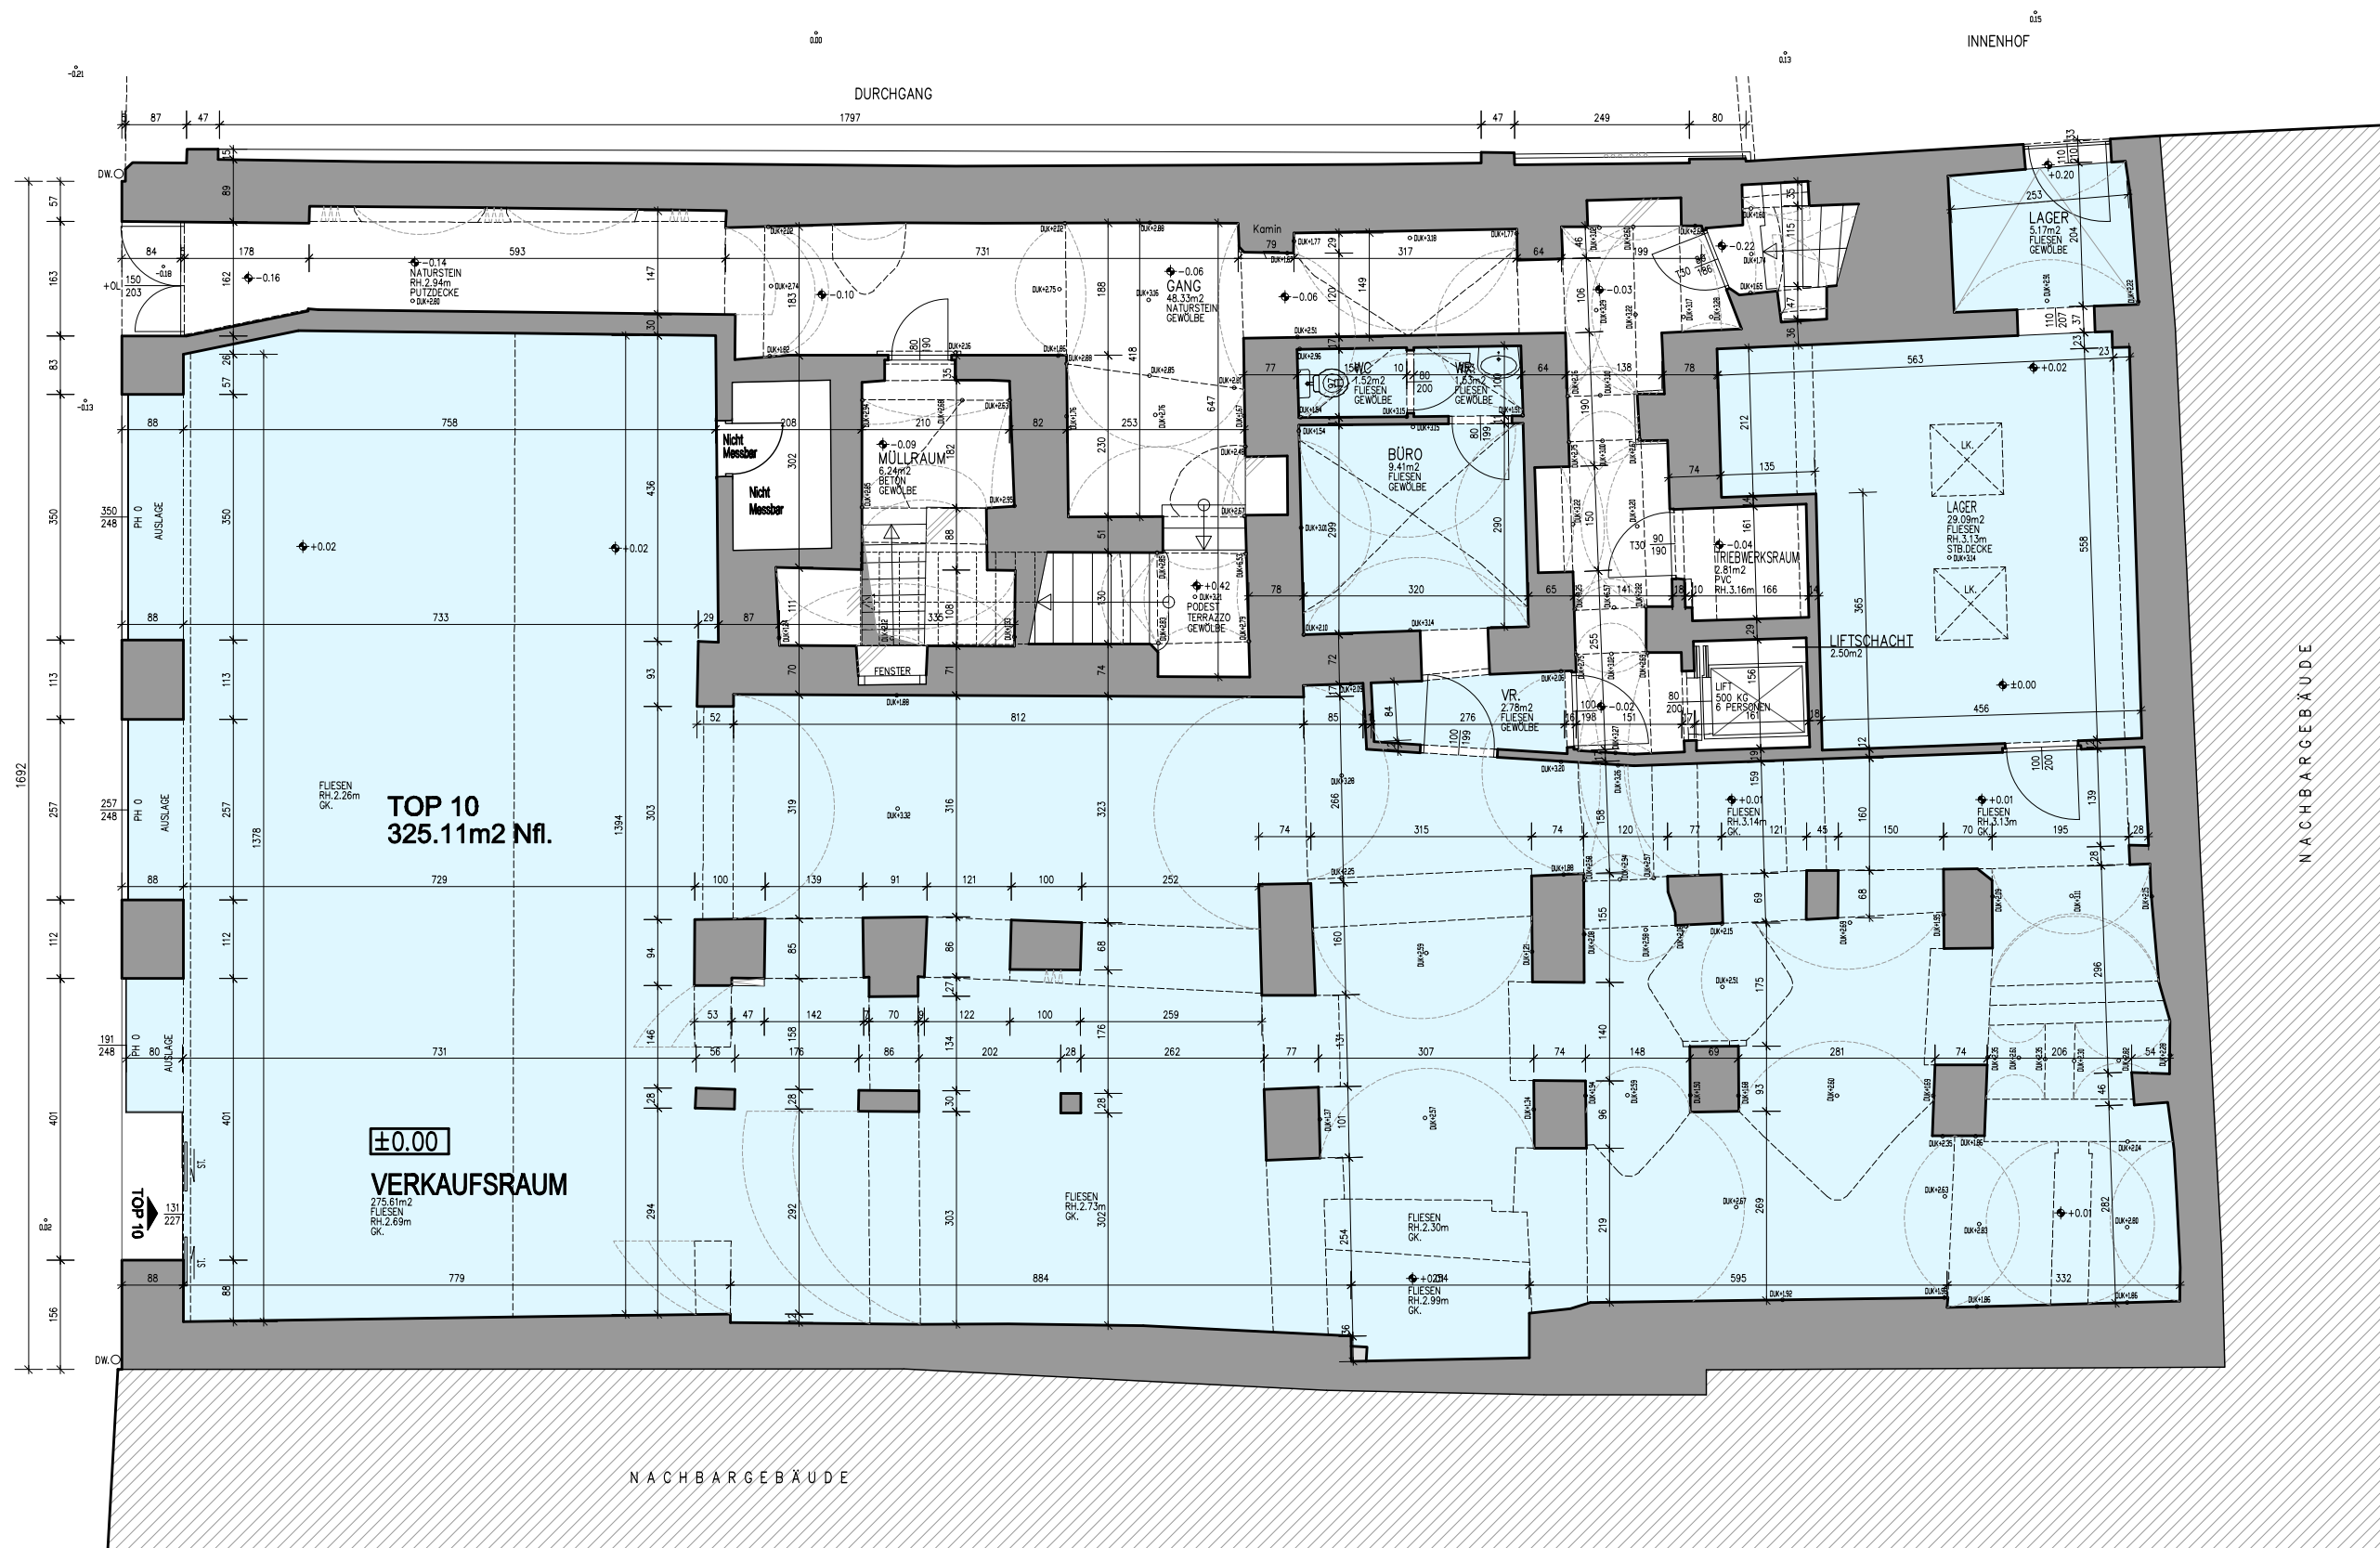


DARSTELLUNG:	
ERDGESCHOSS	
MASSTAB	1:100
PLAN NR.	01/02
DATUM	OKTOBER 2025

gh.plan-quadrat
Bestandsaufnahmen GmbH
A - 4600 Weis
Ligusterstraße 4
Tel. 07242 / 29 1741
Mobil 0650 / 40 00 866
office@plan-quadrat.at
www.plan-quadrat.at



1.OBERGESCHOSS:

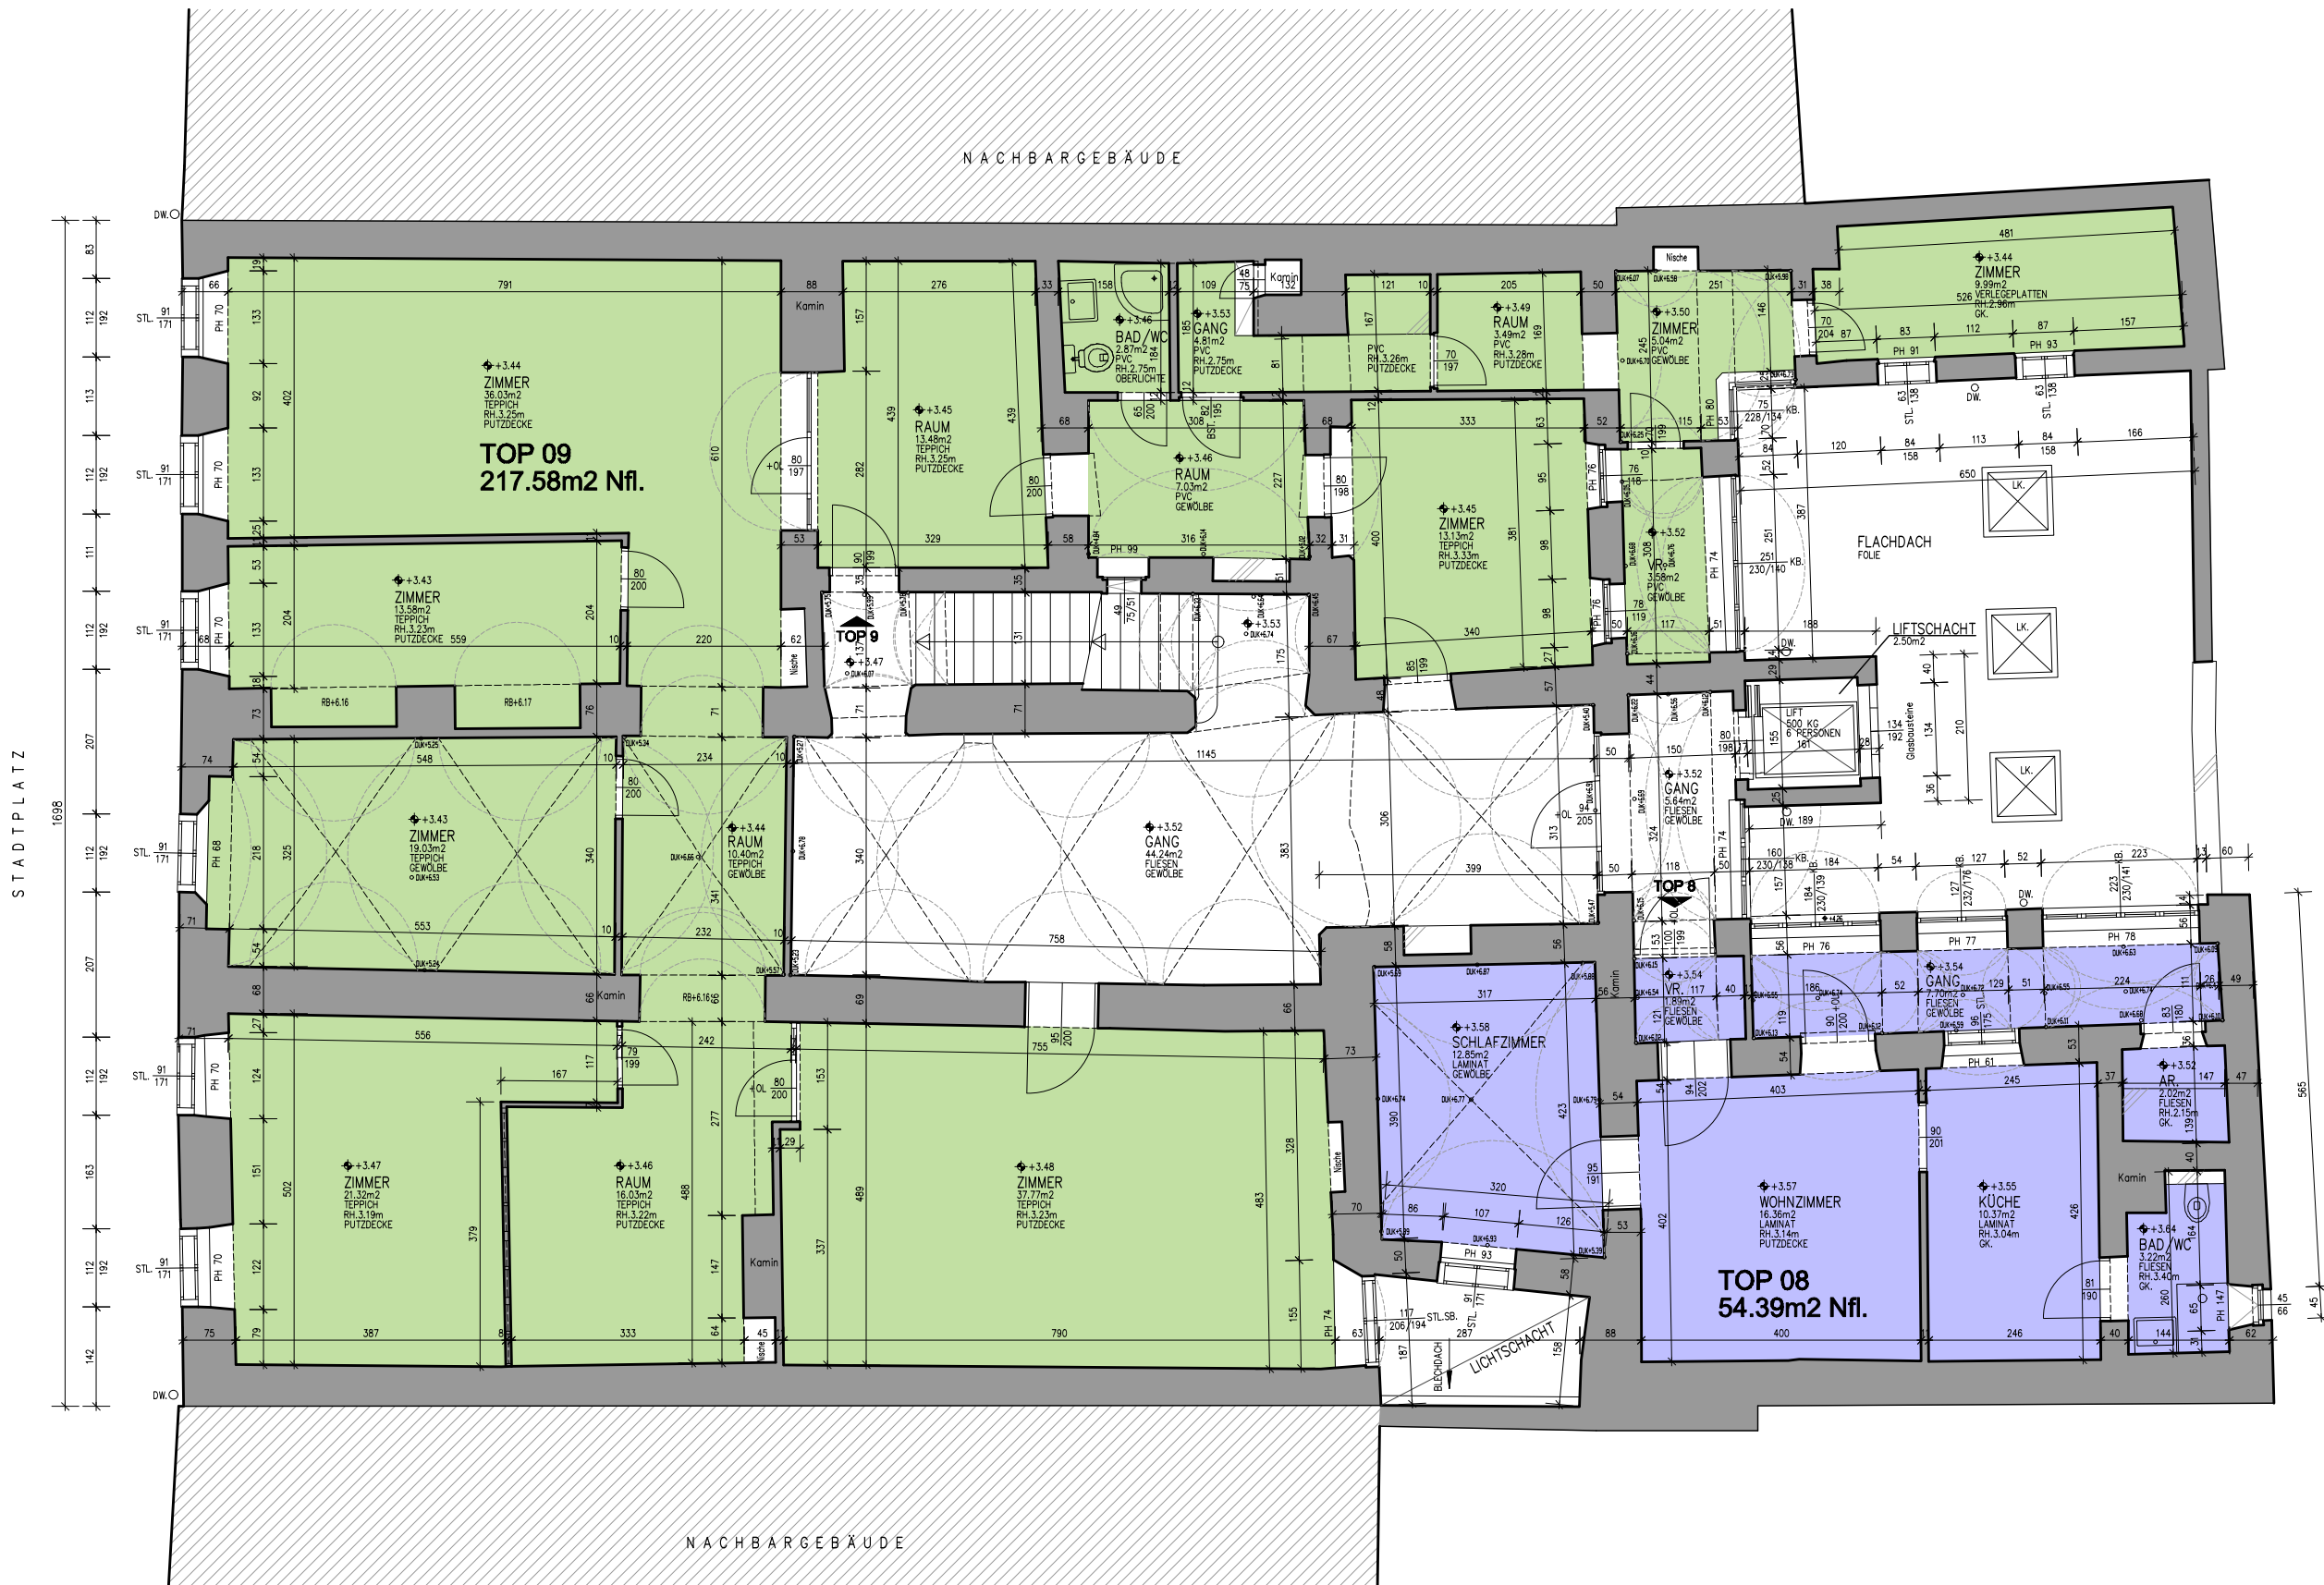


DARSTELLUNG:	
1.OBERGESCHOSS	
MASSTAB	1:100
PLAN NR.	01/03
DATUM	OKTOBER 2025

g.b.plan-quadrat
Bestandsaufnahmen GmbH
A - 4600 Weis
Ligusterstraße 4
Tel. 07242 / 29 1741
Mobil 0650 / 40 00 866
office@plan-quadrat.at
www.plan-quadrat.at



3.OBERGESCHOSS:

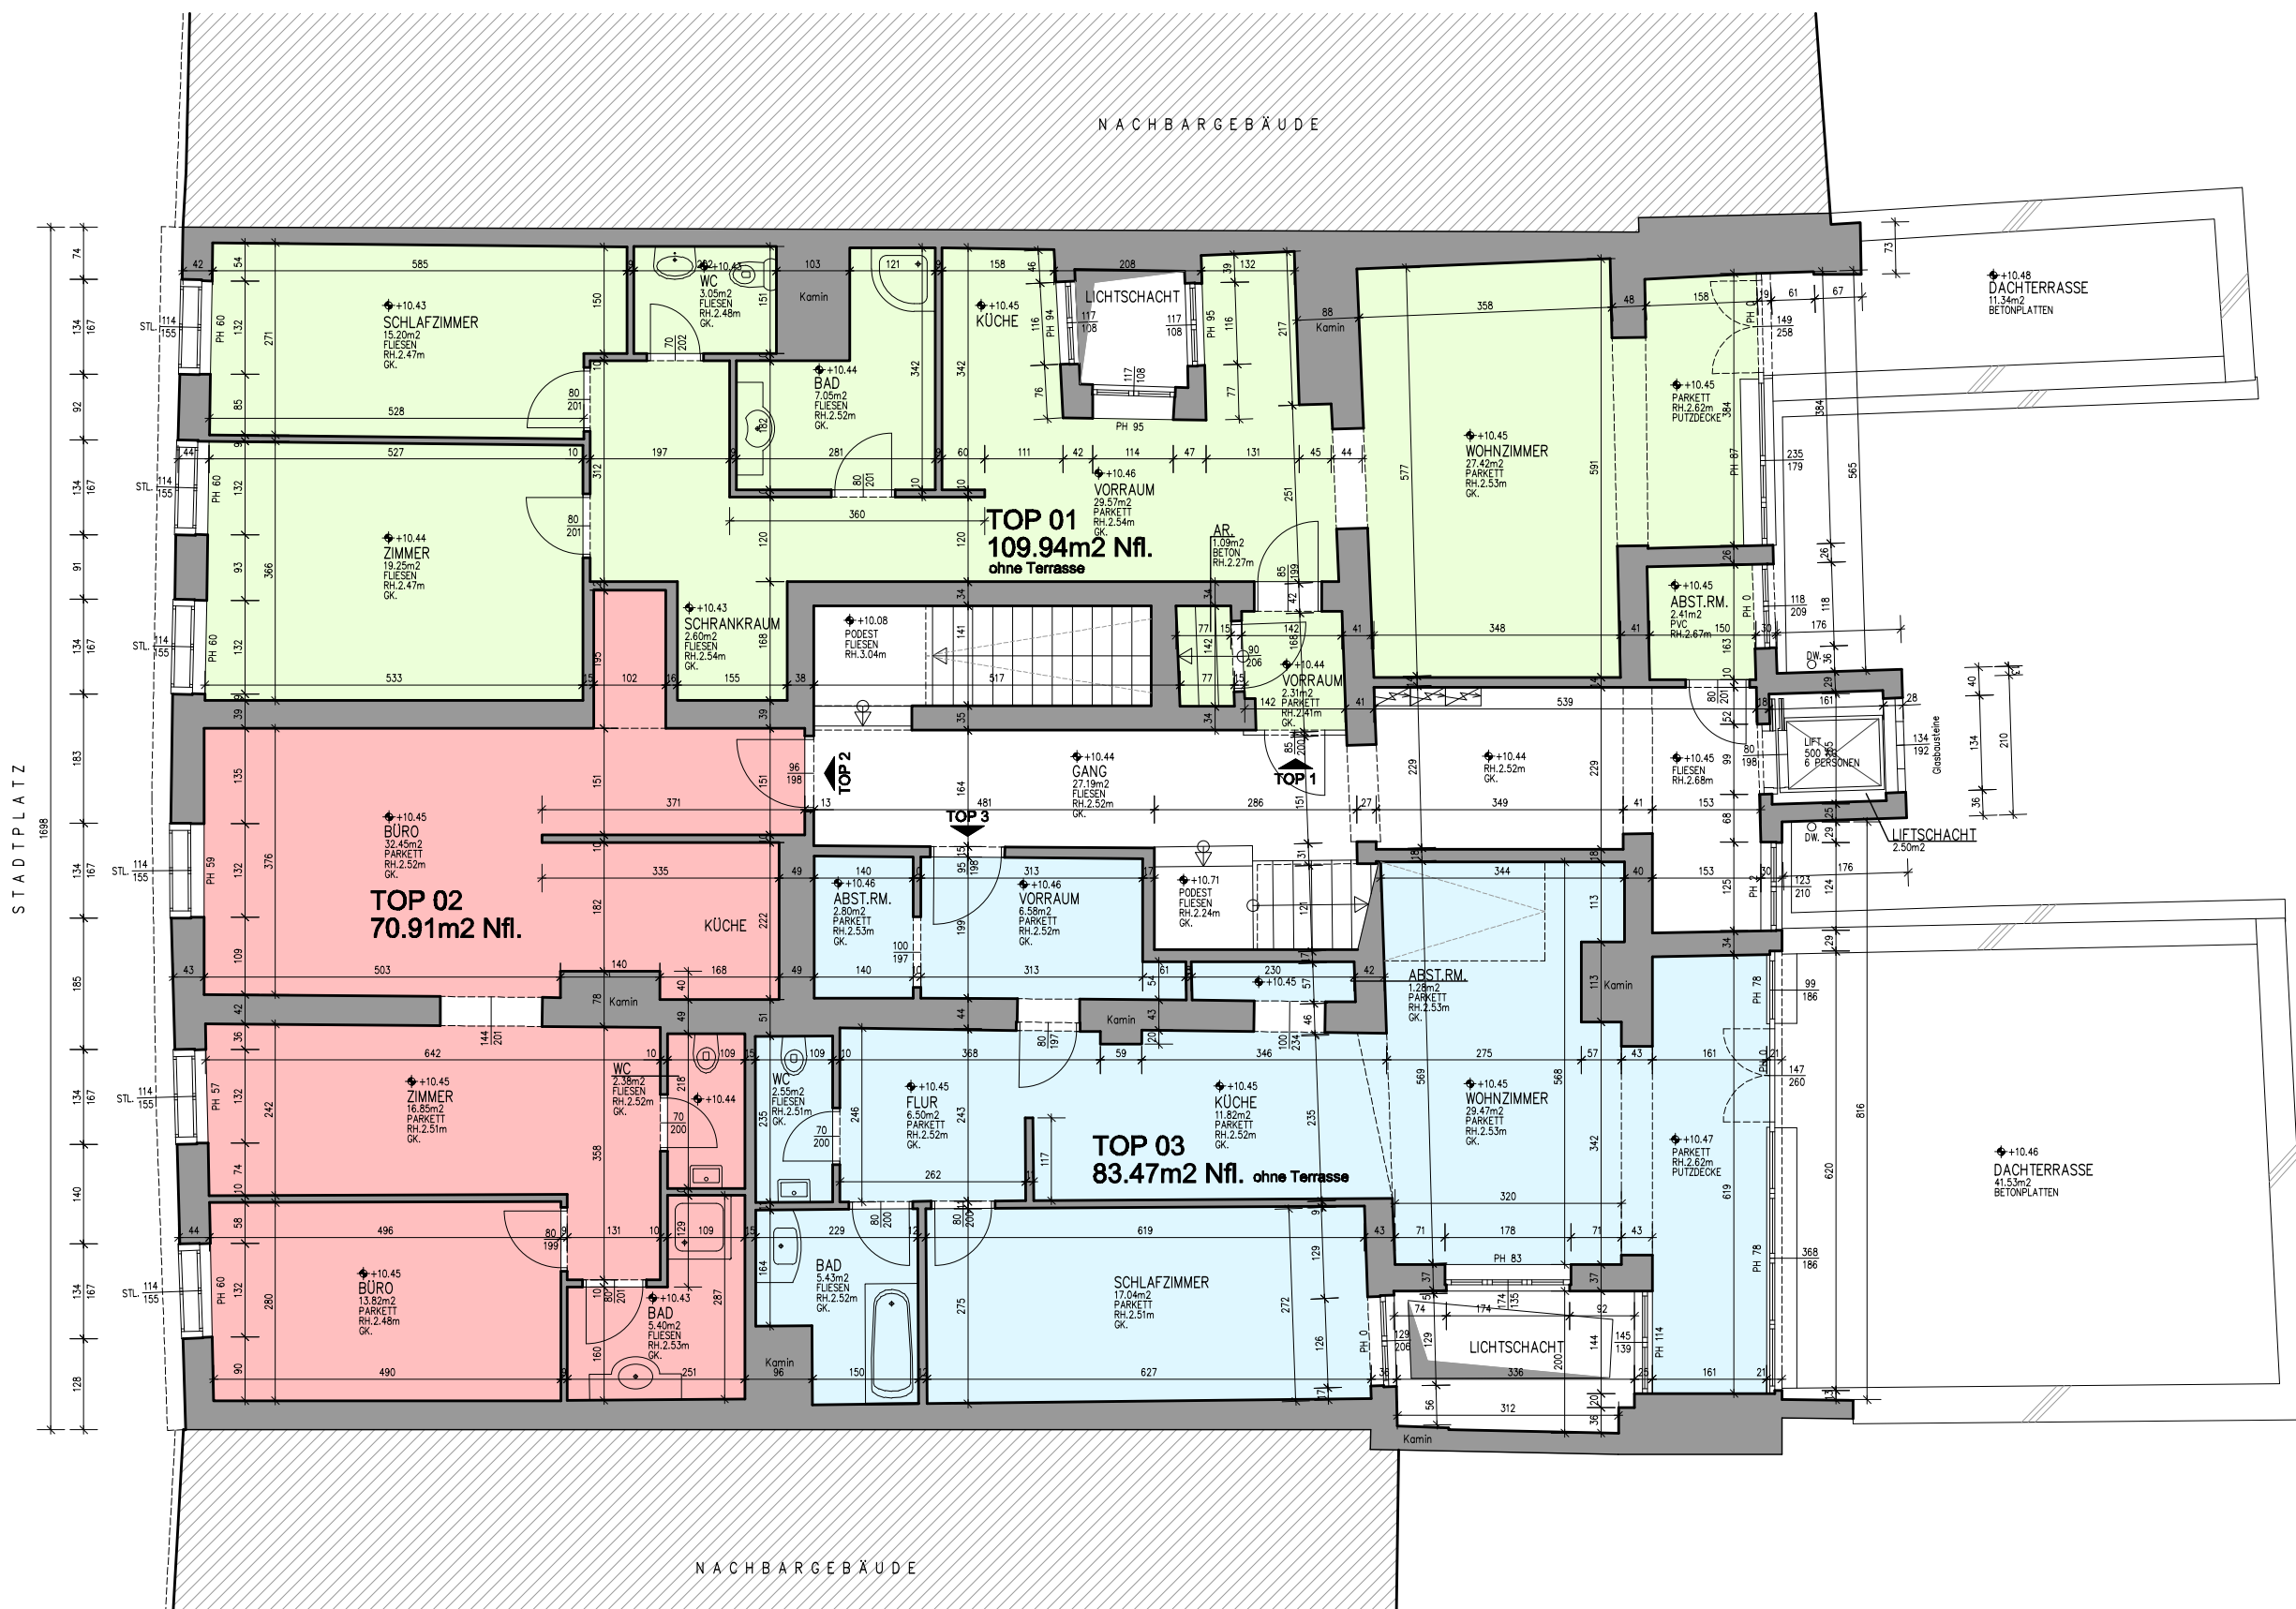


DARSTELLUNG:	
3.OBERGESCHOSS	
MASSTAB	1:100
PLAN NR.	01/05
DATUM	OKTOBER 2025

gh.plan-quadrat
Bestandsaufnahmen GmbH

A – 4600 Weis
Ligusterstraße 4
Tel. 07242 / 29 1741
Mobil 0650 / 40 00 866
office@plan-quadrat.at
www.plan-quadrat.at

plan²

mit mass zum ziel

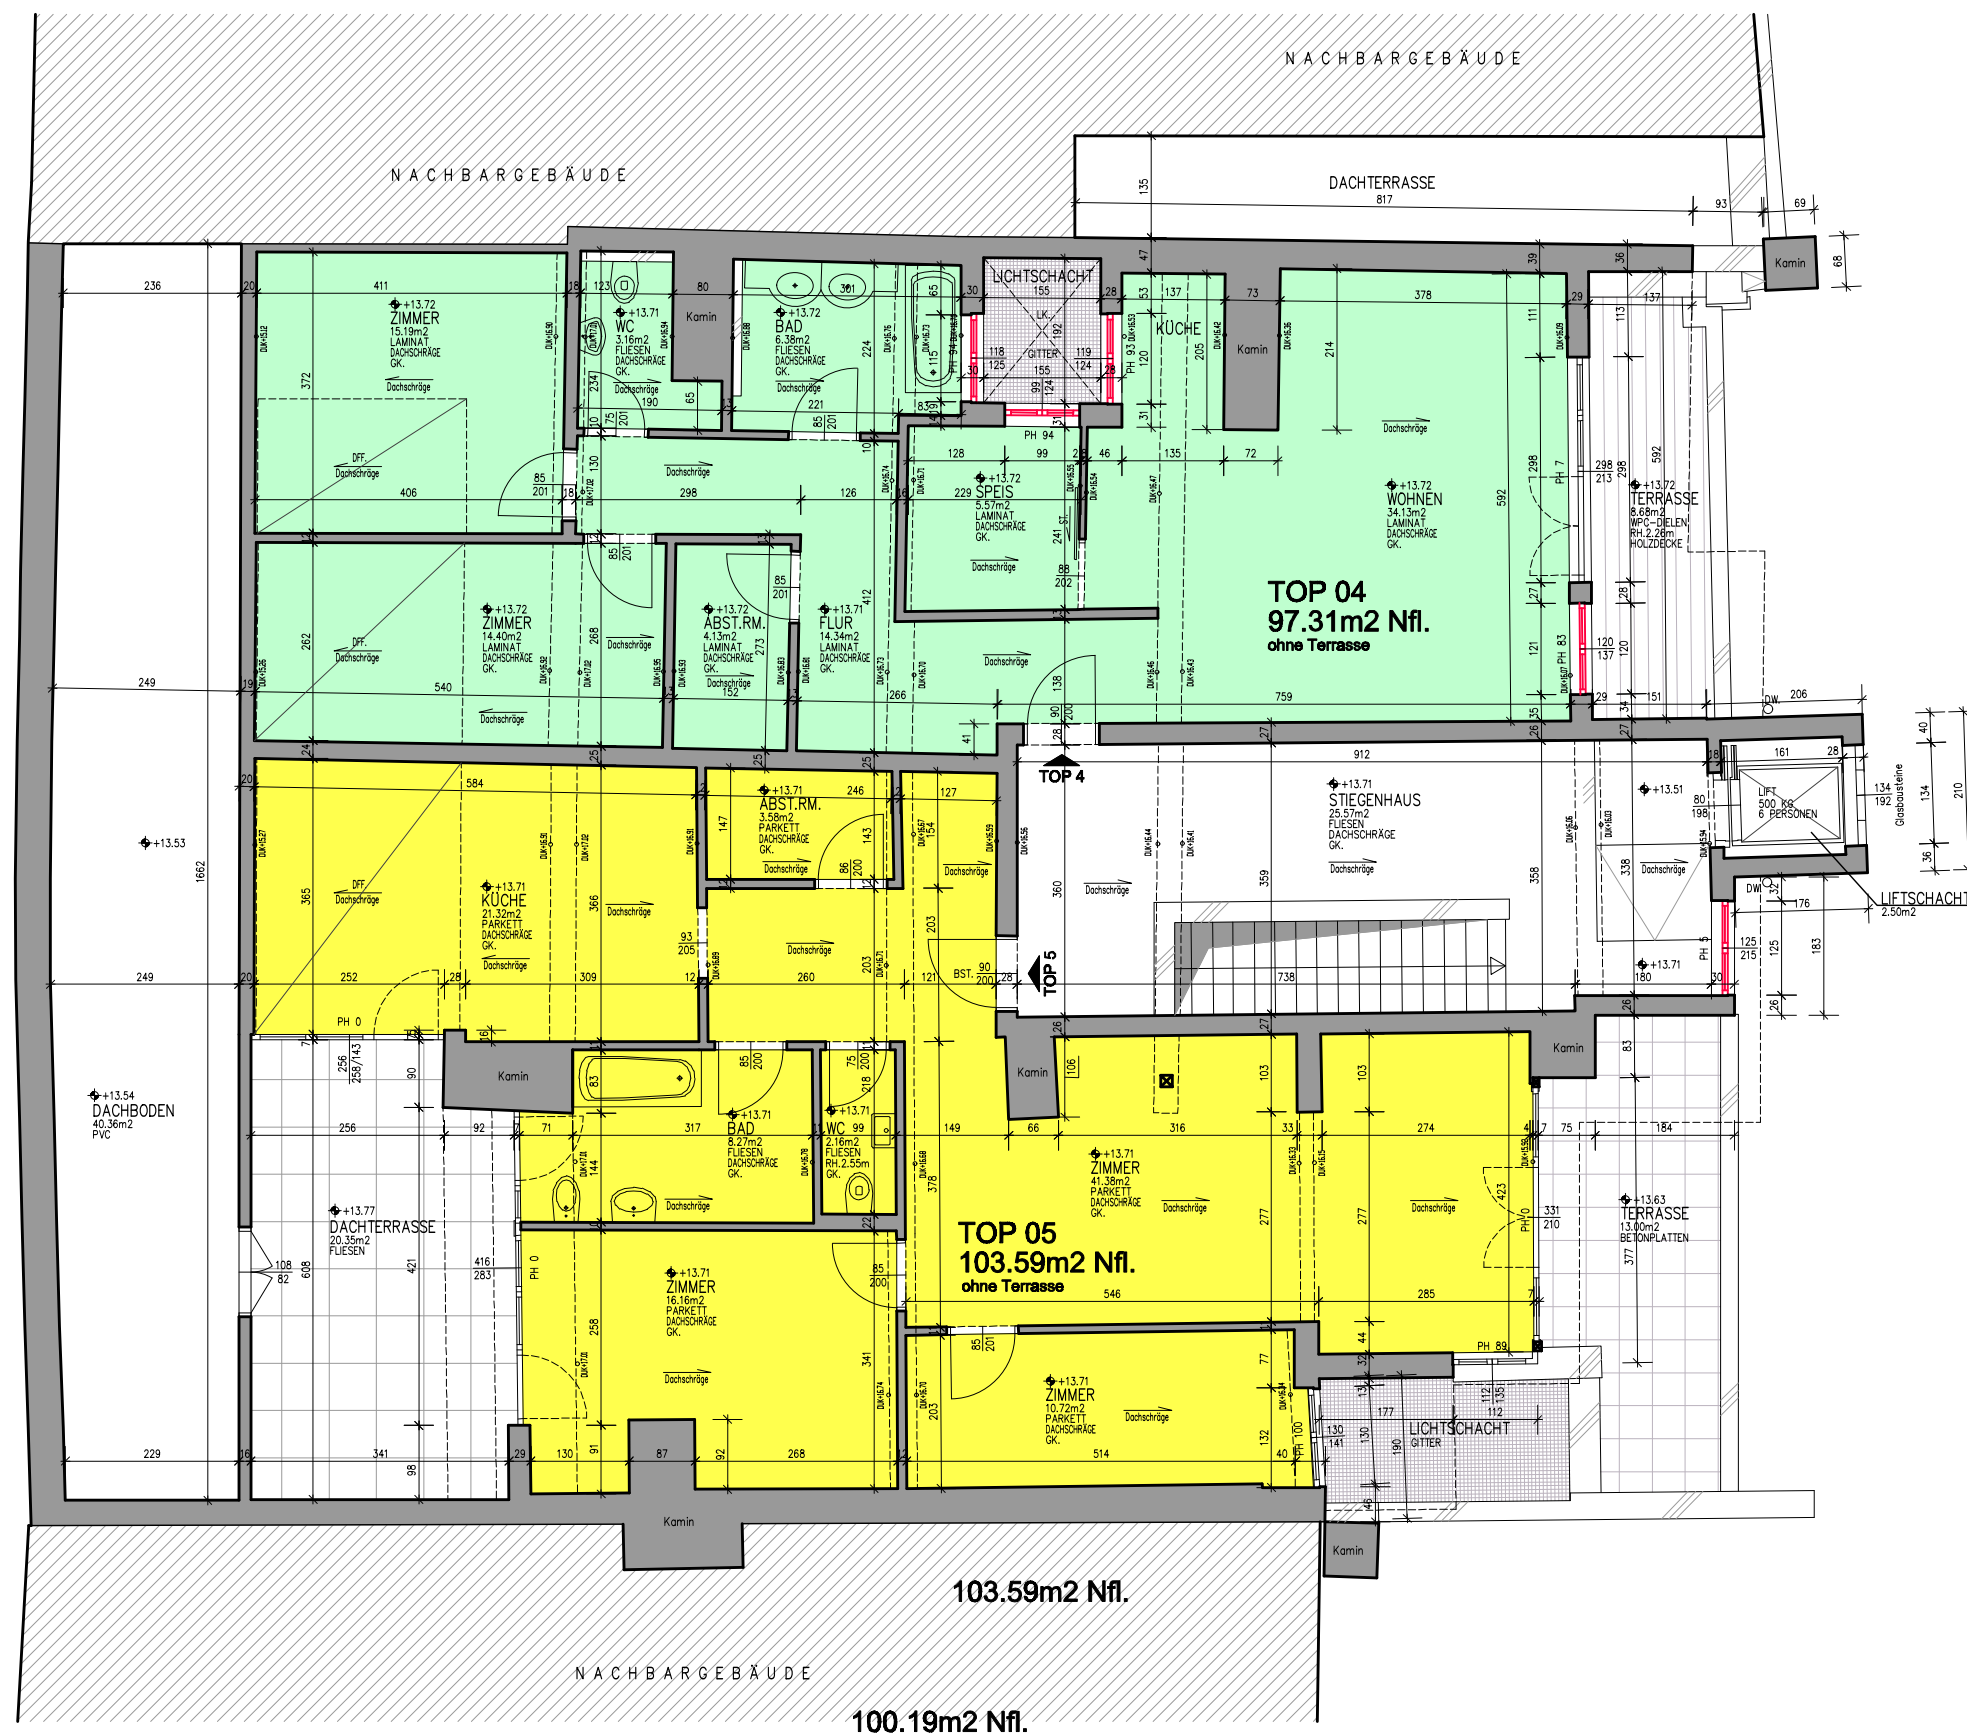

DARSTELLUNG:	
4.OBERGESCHOSS	
MASSTAB	1:100
PLAN NR.	01/06
DATUM	OKTOBER 2025

gh.plan-quadrat
Bestandsaufnahmen GmbH
A - 4600 Wels
Ligusterstraße 4
Tel. 07242 / 29 1741
Mobil 0650 / 40 00 866
office@plan-quadrat.at
www.plan-quadrat.at

