


WERFELSTRASSE 7, 1170 WIEN
STIEGE 2, 2.STOCK, TOP 7

wOLKE sieben

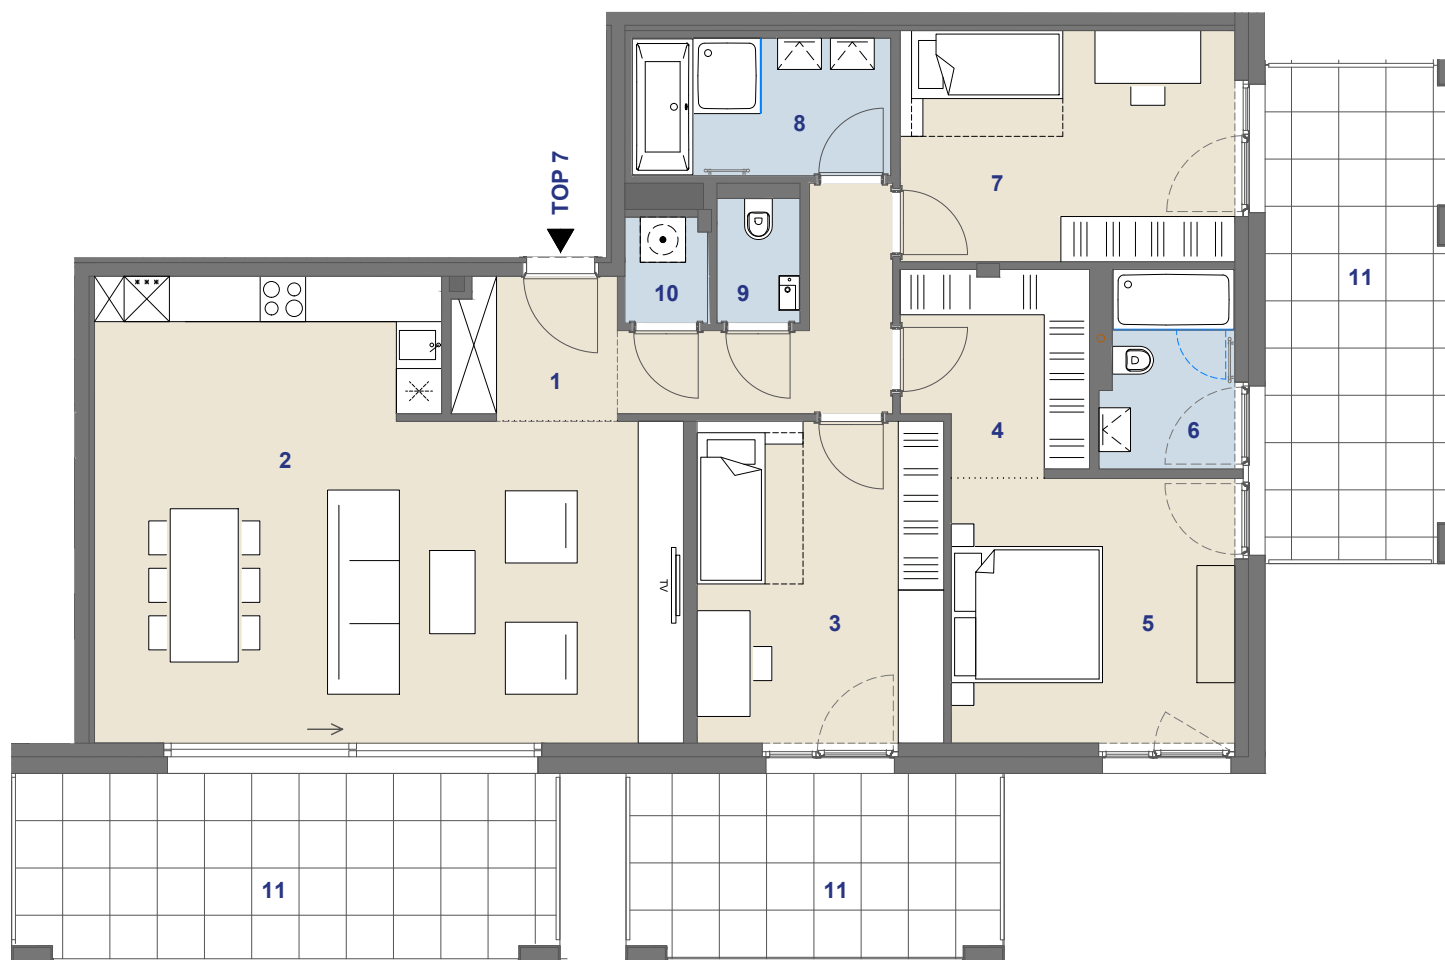

STIEGE 2, 2.ST

TOP 7

WOHNFLÄCHE

ca. 112,91 m²


BALKON

ca. 45,10 m²


1	Vorraum/Gard.	7	Zimmer
2	Wohnküche	8	Bad
3	Zimmer	9	WC
4	SR	10	AR
5	Zimmer	11	Balkon
6	Bad		

Raumhöhe ca. 255 cm, in Nebenräumen bzw. Kochbereich abgehängte Decke nach tech. Erfordernis

LAGEPLAN

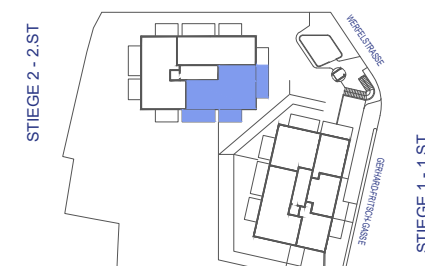

Ausstattung gemäß Baubeschreibung, die dargestellte Möblierung - ausgenommen Badewanne, Dusche, Waschtisch und WC - ist nicht Bestandteil des Lieferumfangs und dient als Einrichtungsvorschlag. Alle dargestellten Gegenstände haben symbolhaften Charakter. Druck und Satzfehler, sowie Irrtümer und bauliche Änderungen vorbehalten. Die Wohnungsgrößen sind Circa - Angaben und können sich durch die Detailplanung geringfügig ändern. Maßgeblich ist in jedem Fall der Kaufvertrag.

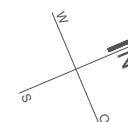

Exklusiv - Vermarktung durch
J&P Immobilienmakler GmbH
Lehargasse 7, 1060 Wien
T: +43 1 596 60 20 / M: makler@jpi.at
www.wolkesieben.wien



Wir haben
was
für Sie.