




Quellen: Land Niederösterreich, BEV, GIP.at

© Land Niederösterreich: Kein Anspruch auf Richtigkeit und Vollständigkeit!

Verwendungszweck:

Druckdatum: 20.08.2025

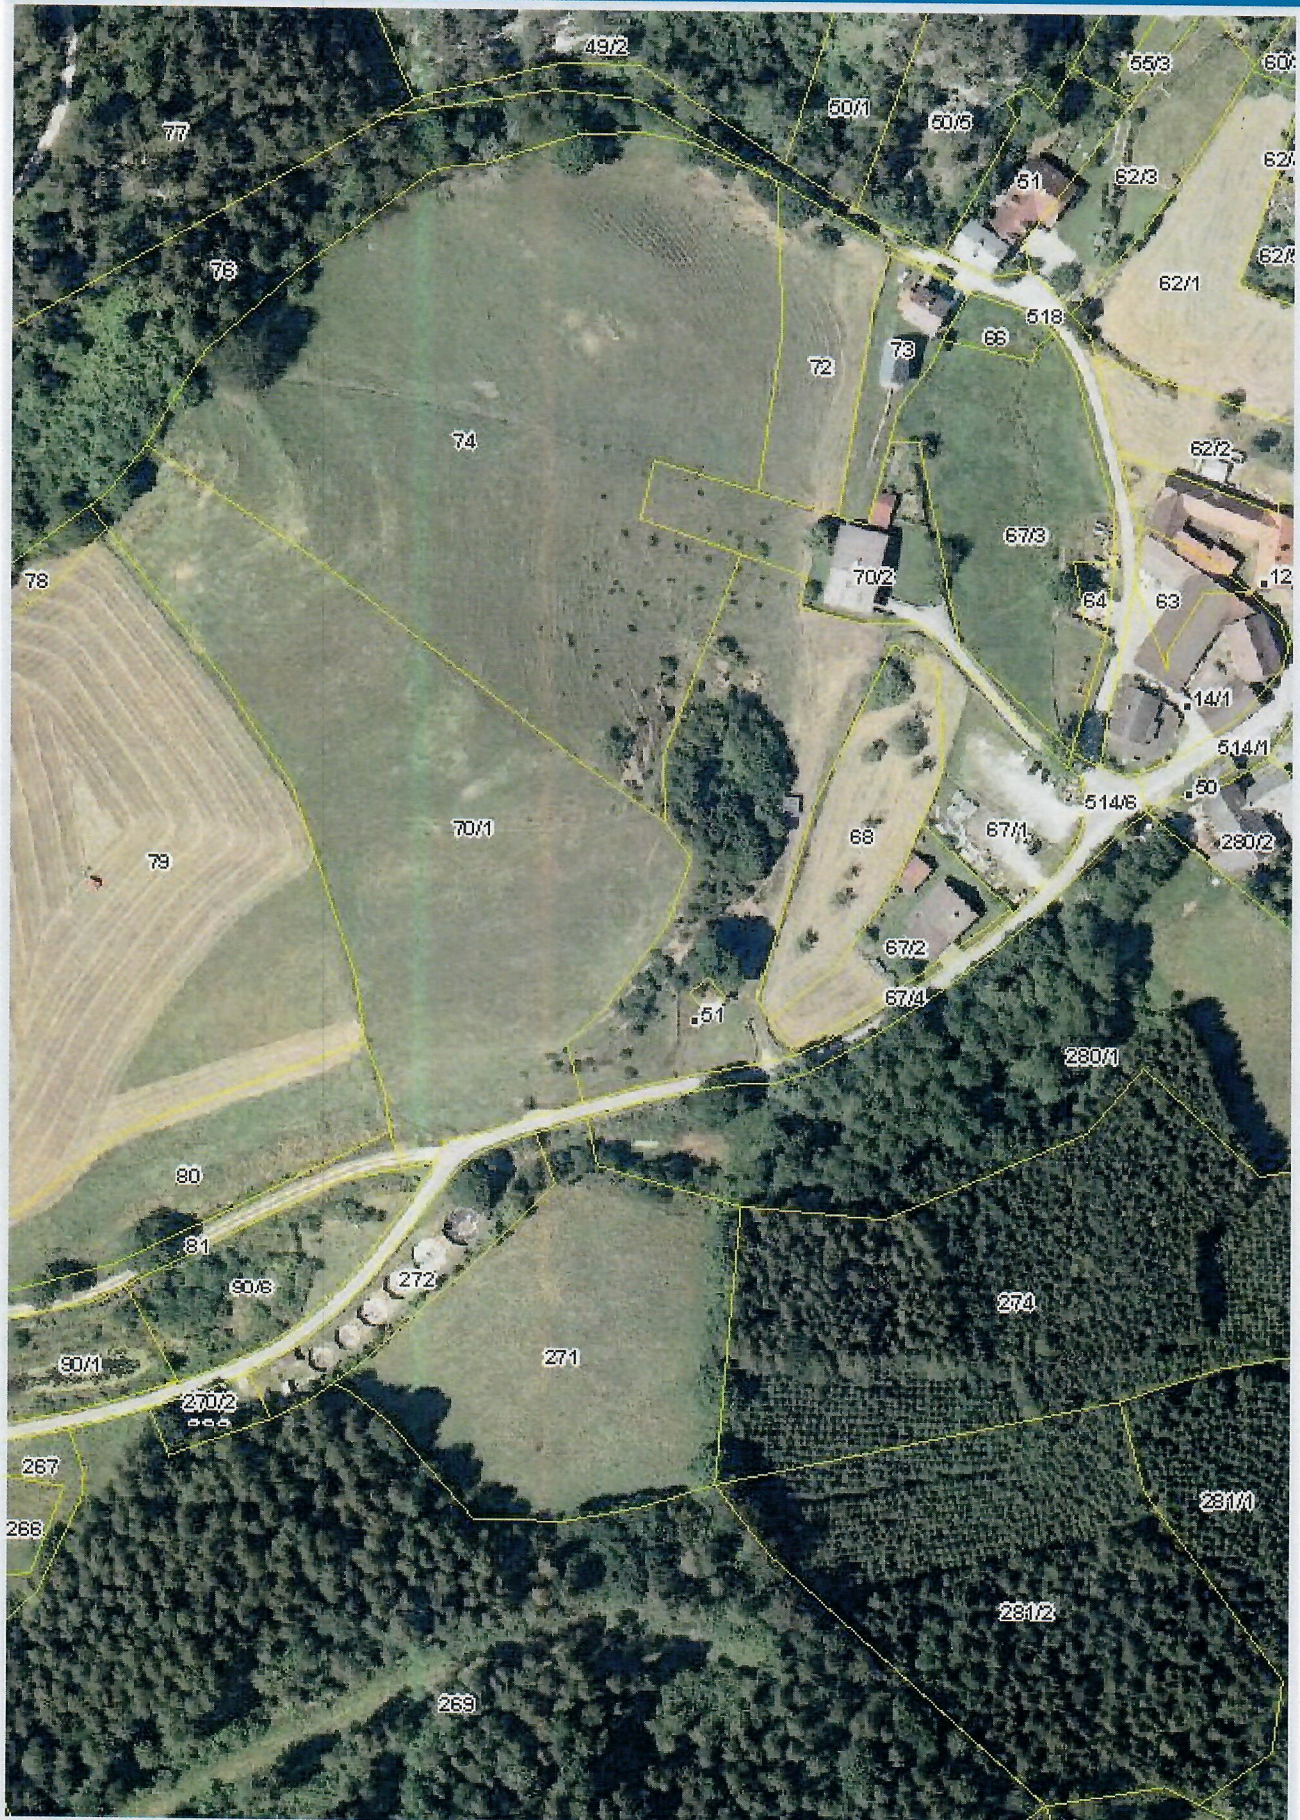

Quellen: Land Niederösterreich, BEV, GIP.at

© Land Niederösterreich: Kein Anspruch auf Richtigkeit und Vollständigkeit!

Verwendungszweck:

0 M 1:2.000 100 m

Druckdatum: 20.08.2025

Auszug aus dem Hauptbuch

KATASTRALGEMEINDE 23333 Rohrbachgraben
BEZIRKSGERICHT Neunkirchen

EINLAGEZAHL 158

Letzte TZ 4945/2023

Einlage umgeschrieben gemäß Verordnung BGBl. II, 143/2012 am 07.05.2012

***** A1 *****

GST-NR	G BA (NUTZUNG)	FLÄCHE	GST-ADRESSE
67/2	GST-Fläche *	1233	
	Bauf.(10)	214	
	Gärten(10)	1019	Rohrbacher Straße 32

Legende:

*: Fläche rechnerisch ermittelt

Bauf.(10): Bauflächen (Gebäude)

Gärten(10): Gärten (Gärten)

***** A2 *****

1 a 3639/1980 4945/2023 RECHT des Wasserbezuges und der Wasserleitung
hins Gst 67/1 70/1 70/1 (TF 30 d Gst 67/1) 67/1 (TF 40 d Gst 70/1) 74
(TF 38 d Gst 70/1, TF 39 d Gst 67/1) für Gst 67/2

***** B *****

2 ANTEIL: 1/1

Manfred Zenz

GEB: 1964-06-30 ADR: Schlagwiesengasse 37, Puchberg am Schneeberg 2734

a 5127/2021 Einantwortungsbeschluss 2020-09-29, Übergabsvertrag
2021-08-24 Eigentumsrecht

b 5127/2021 Belastungs- und Veräußerungsverbot

***** C *****

6 a 5127/2021

WOHNUNGSGEBRAUCHSRECHT

gem Pkt Sechstens a) Übergabsvertrag 2021-08-24
für Ernst Zenz geb 1940-01-16

7 a 5127/2021

BELASTUNGS- UND VERÄUSSERUNGSVERBOT

für Ernst Zenz geb 1940-01-16

***** HINWEIS *****

Eintragungen ohne Währungsbezeichnung sind Beträge in ATS.
