


**TOP 2**

Wohnnutzfläche ca. 133 m<sup>2</sup>

Terrassenfläche ca. 30 m<sup>2</sup>

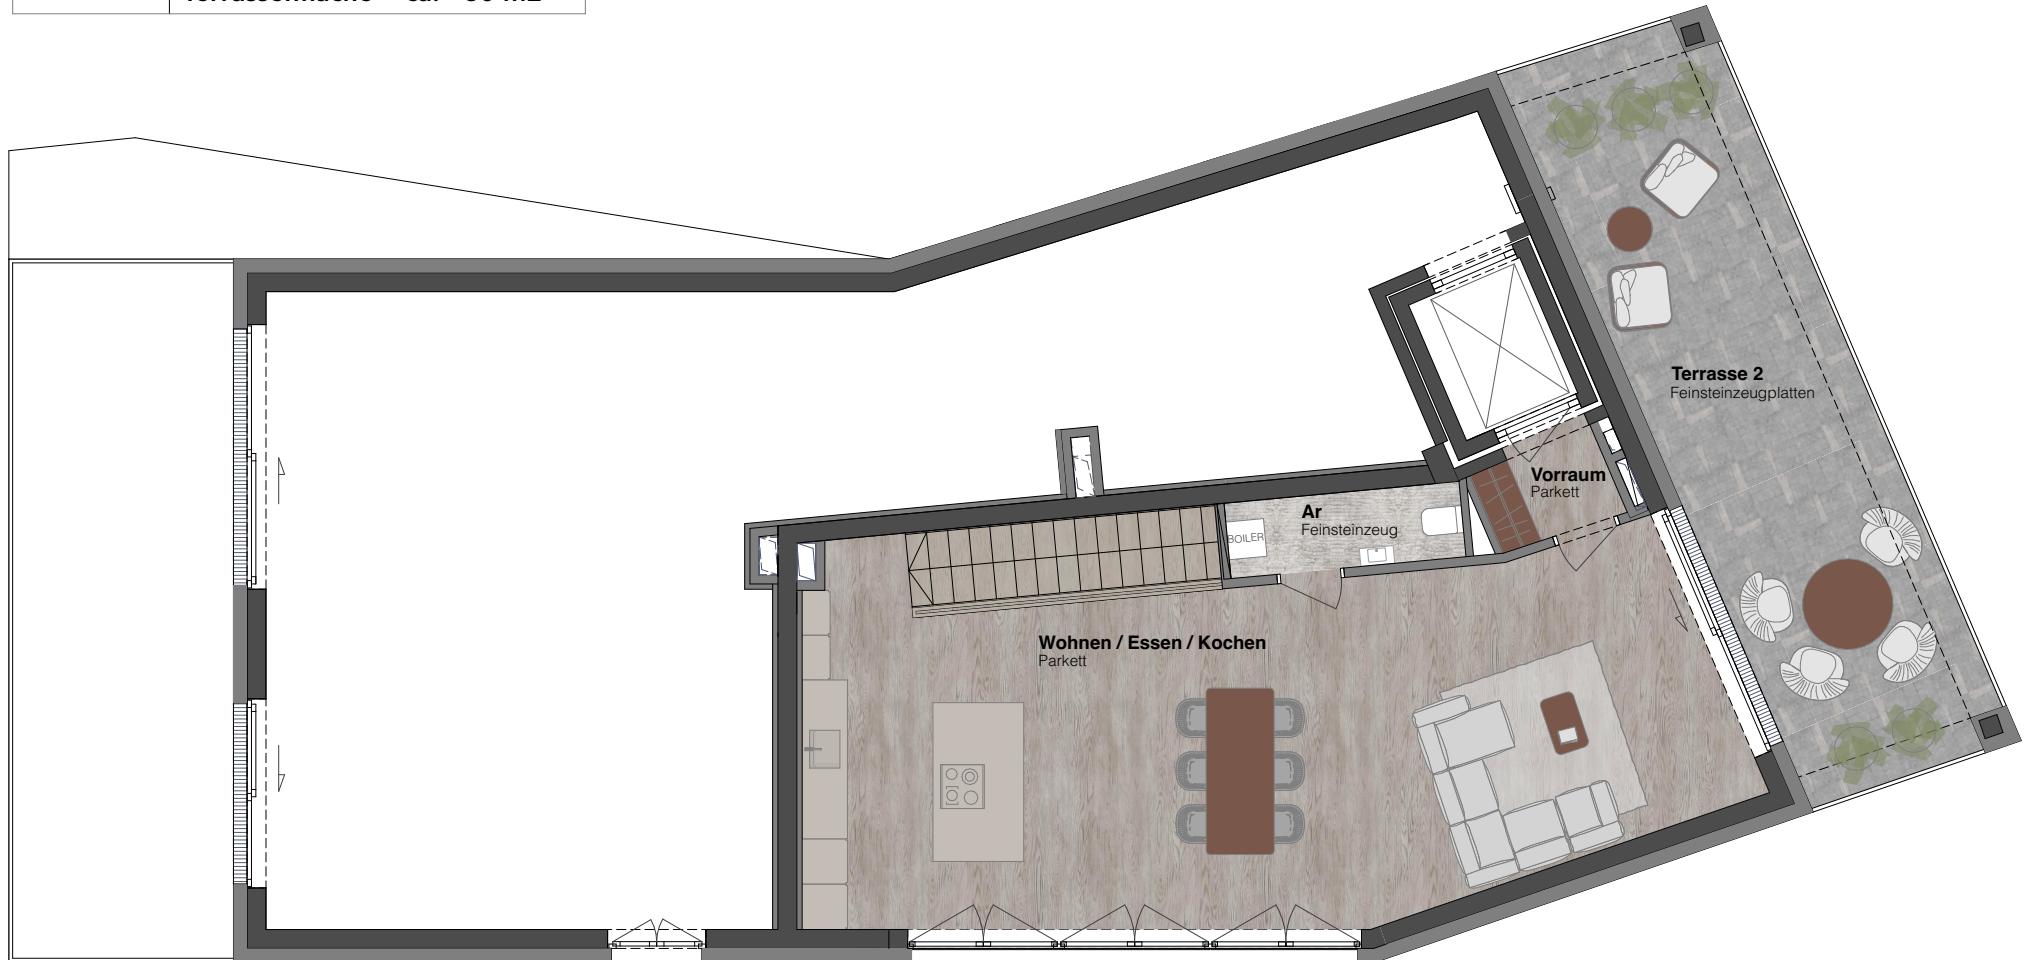

## DACHGESCHOSS

0 1 2 3 M 1:100



PFERDEBAHNPROMENADE 3