




PLAN ÜBER EIN WOHNHAUS FÜR HERRN/FRAU ERNST/ANNA LEITNER IN JÖRGENSBÜHL 86, GEM. WALDING AUF DER PARZ. 584/8
DER KG. FREUDENSTEIN M. 1:100

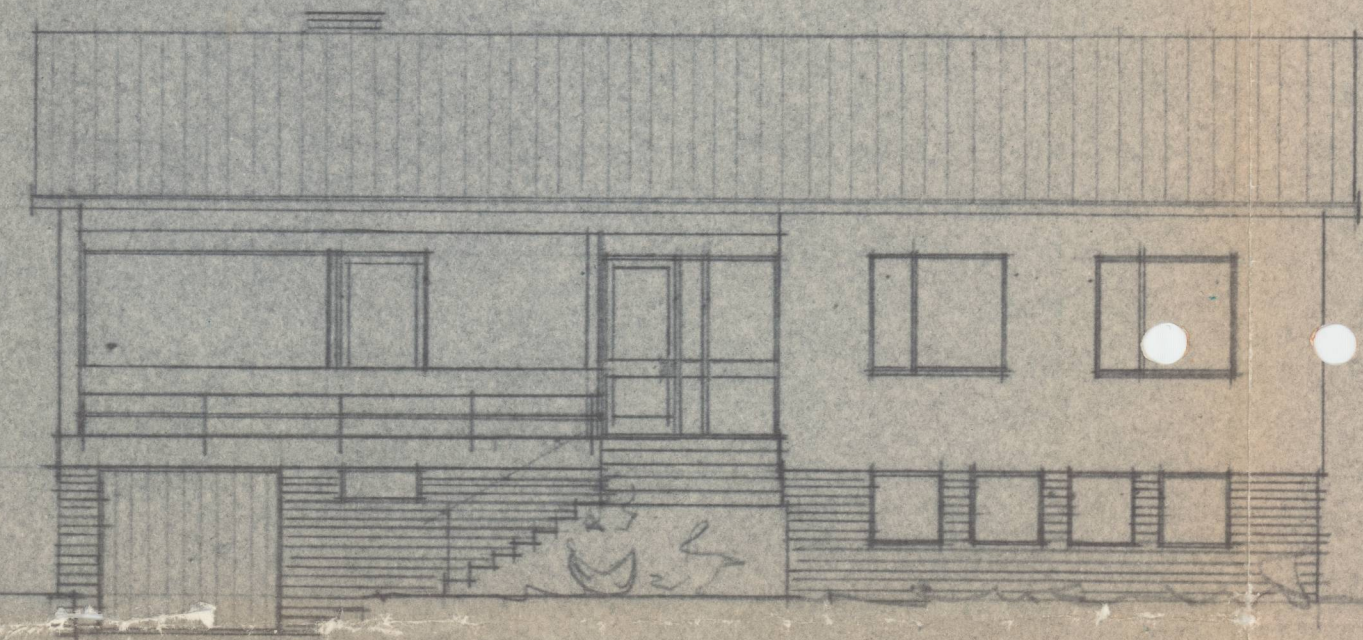


SÜDAUSICHT

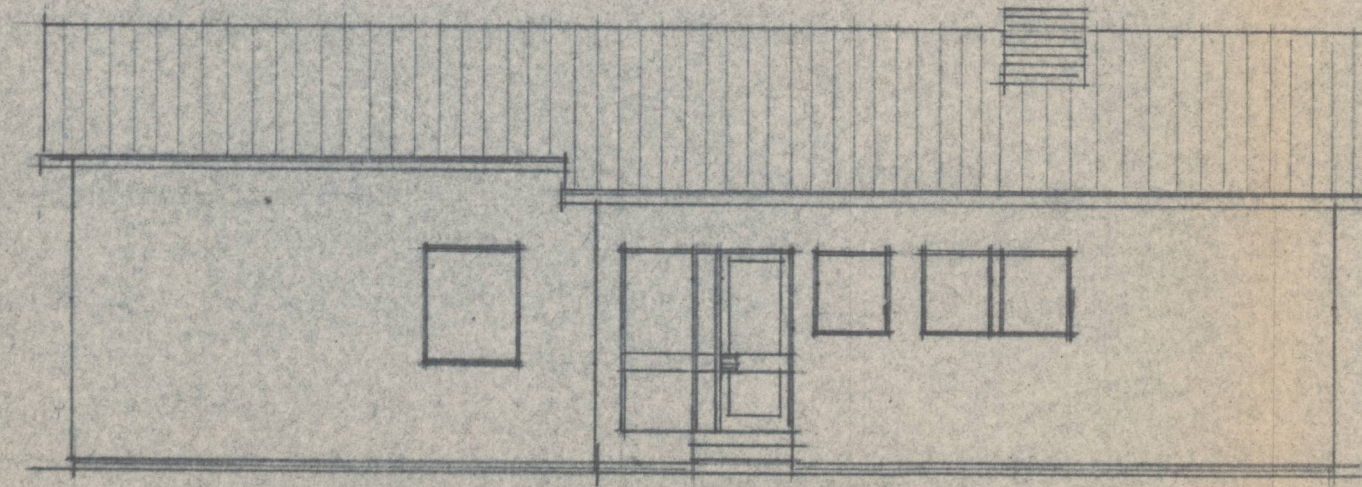


NORDANSICHT

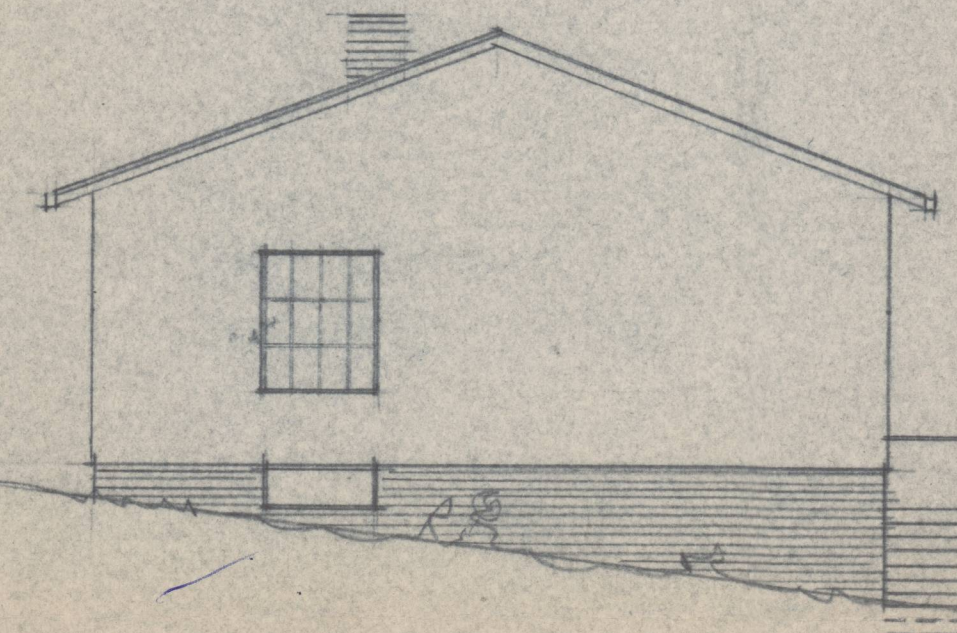


WESTANSICHT

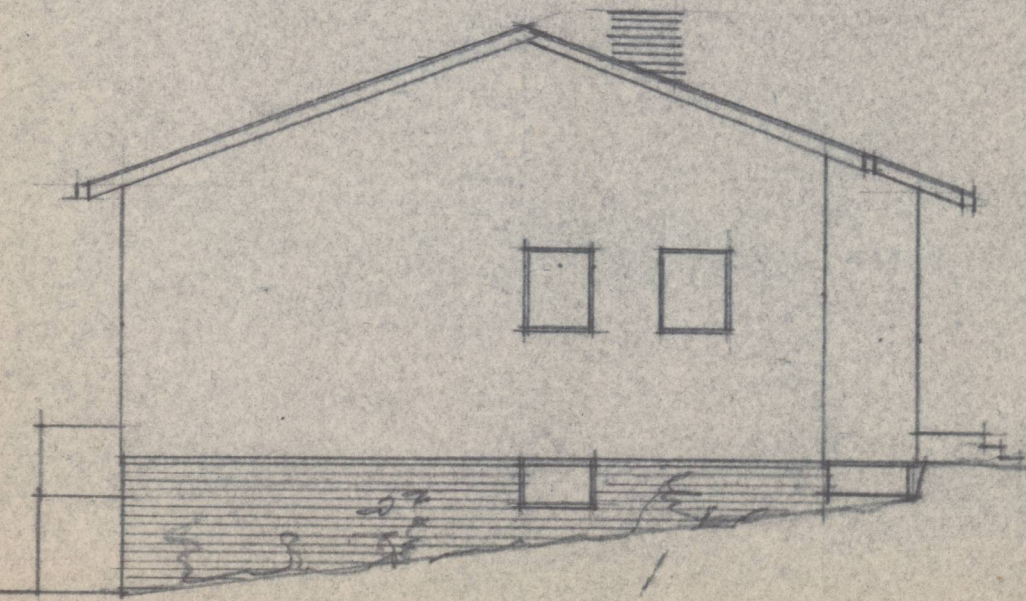


OSTANSICHT

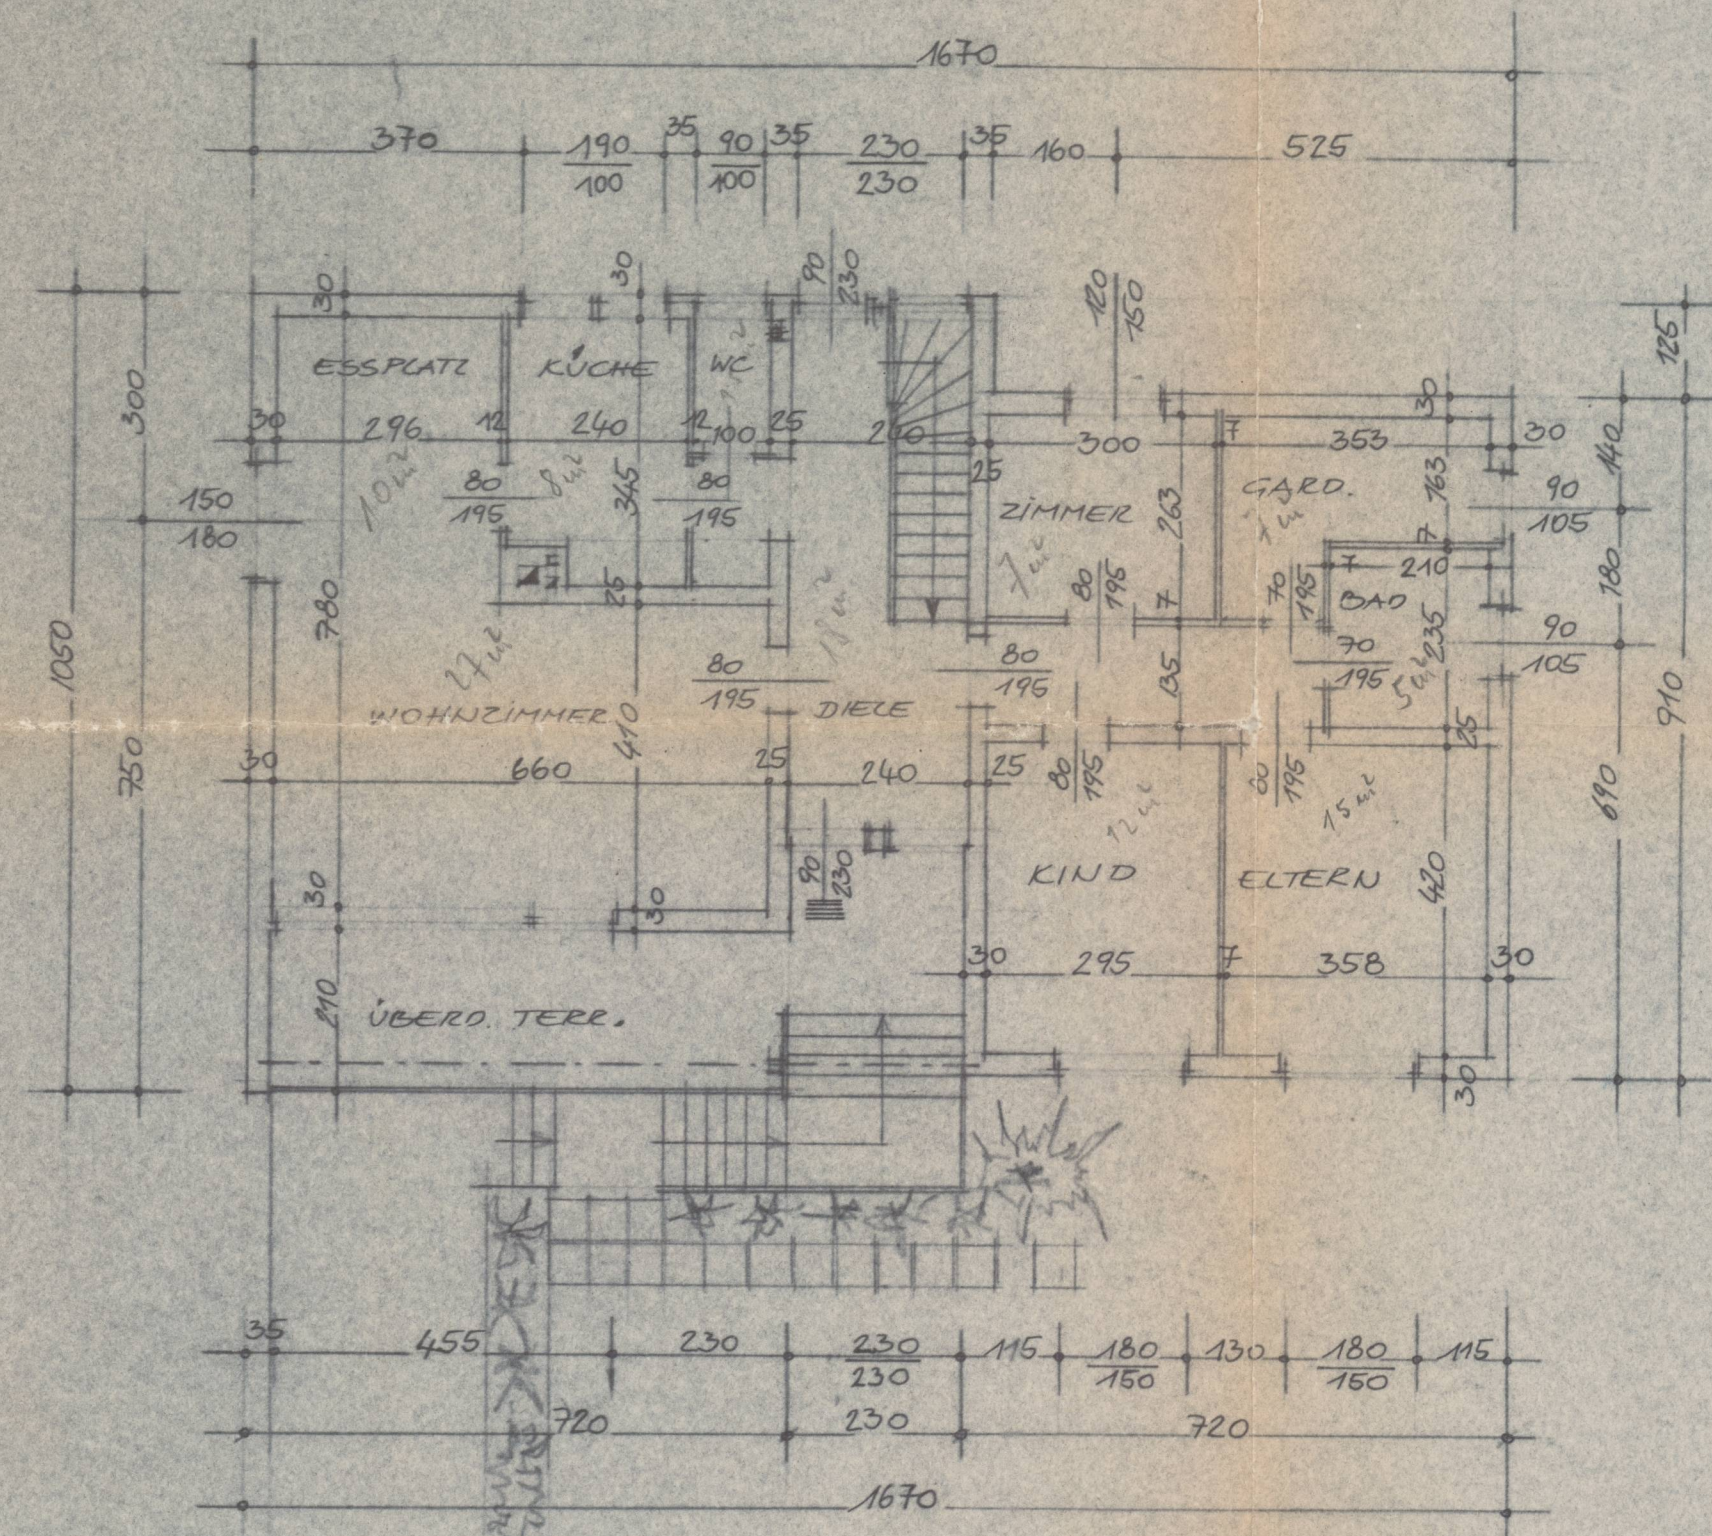


ERDGESCHOSS

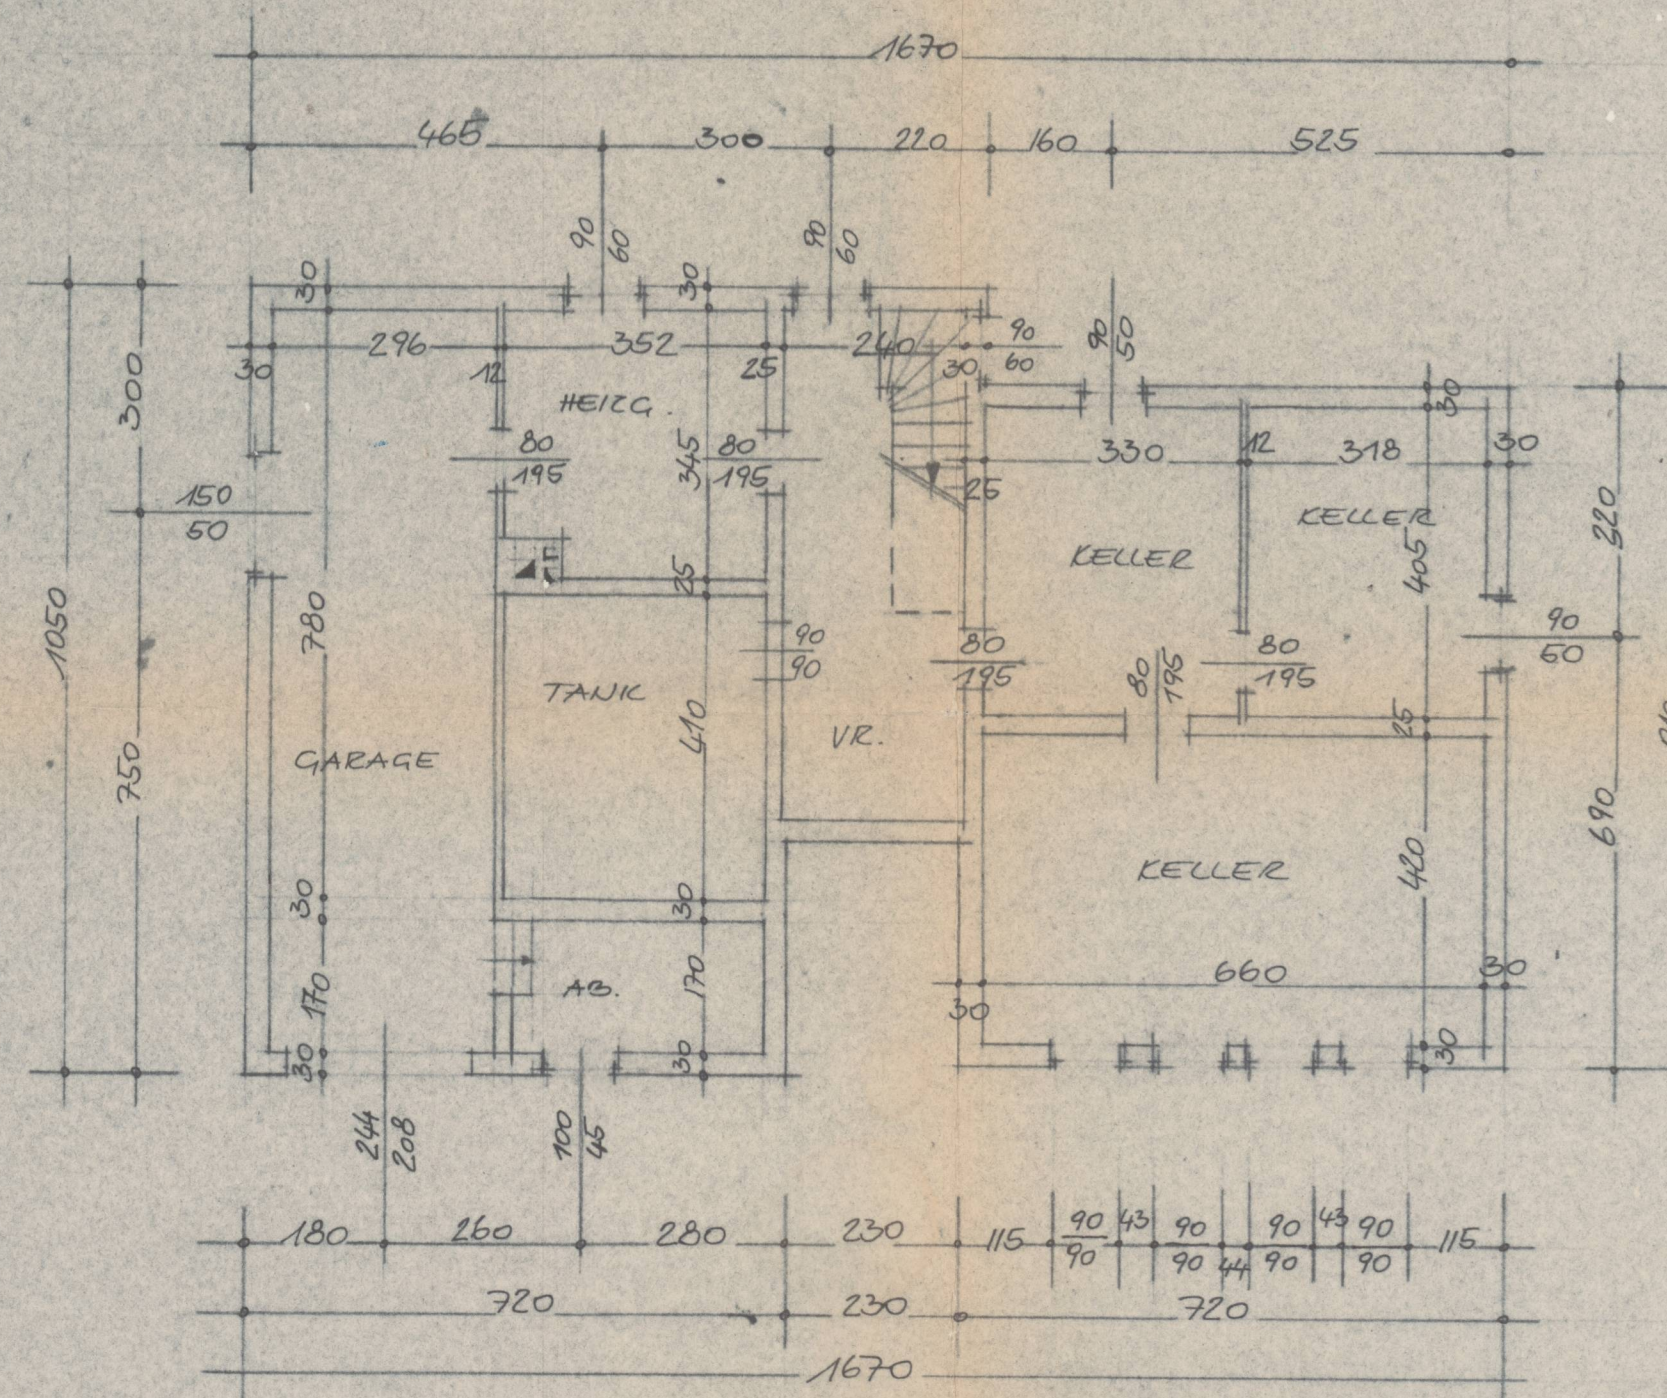

KELLER

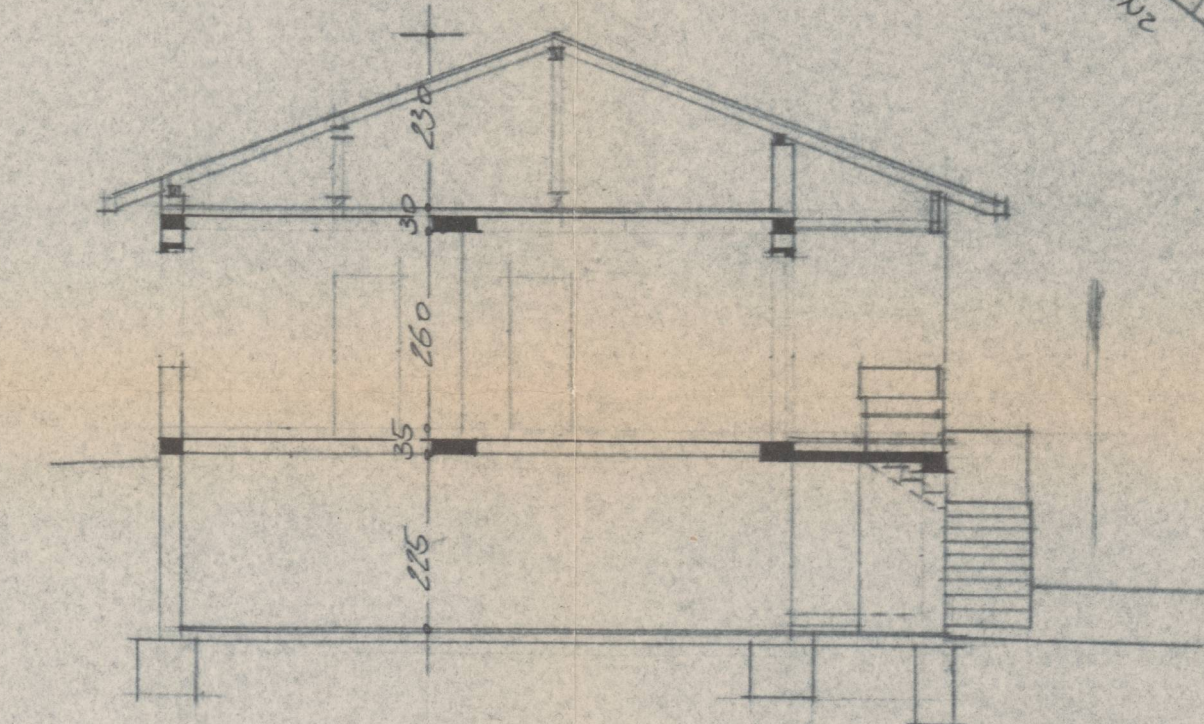

SCHNITT

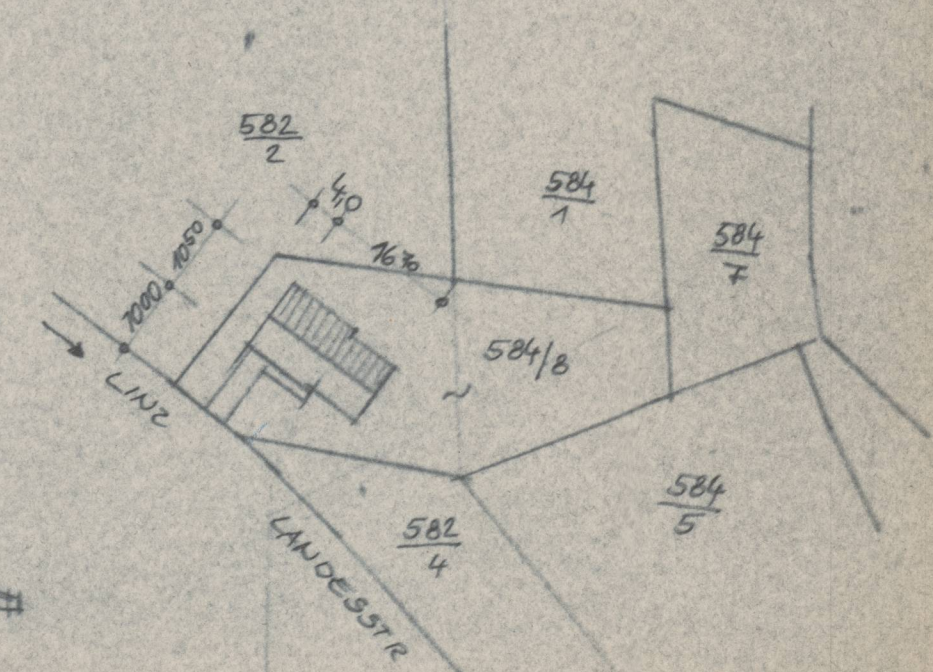

LAGEPLAN

M. 1:1000.
Zahl 605/2-1-1941
Bei der Verhandlung am 24.2.1941 vorgelegener Bauplan.
Liegt dem Genehmigungsbescheid vom 12.3.1941 zugrunde.
Gemeindeamt Feldkirchen/D., den 10.1.1942/.....

Der Bürgermeister:

Herbert Priesner
Baumeister, Architekt u. Tiefbau
B. u. L. 1934
Otterndorf
Marktplatz 13 · Tel. 210
Feldkirchen

JÄNNER 1941

BAUHERR:

BAUFÜHRER: