

- LEGENDE:**
- STAHLBETON
 - STAHLBETONFERTIGTEILE (WD)
 - UNBEWEHRTER BETON
 - BETONSCHALSTENWANDSWK
 - DURCHLAUFMURWERK
 - ZIEGELMURWERK
 - BESTAND
 - ABBRUCH
 - TROCKENBAU
 - WARMEDÄMMUNG
 - METALLBAUTEILE
 - UNGERÖBELTE HOLZBAUTEILE
 - GERÖBELTE HOLZBAUTEILE
- EINBAUTEN:**
- GASLEITUNG
 - WASSERLEITUNG
 - STROMLEITUNG
 - TELEKOMLEITUNG
 - FERNWÄRMELITUNG
 - SW-KANAL ERDVERLEGT
 - SW-KANAL ERDVERLEGT
 - SW-KANAL DECKE ABGEH.
 - SW-KANAL DECKE ABGEH.
 - ZULUFT
 - ABLUF
- ERDBREICH**
- BRANDABSCHNITTSBRENZE
- OK** OBERKANTE
UK UNTERKANTE
FPH FERTIGPARAPETHÖHE
AB AUFSTANDSBÖGEN
RR REGENABFALLROHR
RD ROHDECKE
FB FERTIGER FUSSBODEN
LU LÜFTUNG
S SANITÄR
H HEIZUNG
GEF GEFÄLLE
BA BODENABLAUF
WDB WANDDURCHBRUCH
PT KAMINPUTZTUR
- DN(RD)** NENNWEITE ROHRDURCHM.
SW SCHMUTZWASSER
RW REGENWASSER
MW MISCHWASSER
DOB DECKENDURCHBRUCH
RWA RAUCHWÄCHTER
KT KAMINWECHTLUR

ACHTUNG - HINWEISE!!


SAMTLICHE MASSE SIND VOR BEGINN DER ARBEITEN VON DEN AUSFÜHRENDE FIRMEN VERANTWÖRTLICH ZU PRÜFEN. FESTGESTELLTE DIFFERENZEN SIND MIT DER ÖRTLICHEN BAULEITUNG ZU KLÄREN. ALLE FÜR DEN AUSBAU GRUNDLEGENDEN MASSE SIND AM BAU ZU NEHMEN. ÄNDERUNGEN SIND NUR MIT GENEHMIGUNG DES PLANENDEN ARCHITECTEN ZU ASSIG. BEI DEN ANGEgebenEN PLANMASSEN HANDELT ES SICH BEI DEN TÜREN UM DIE ZARGENLICHTE UND BEI DEN FENSTERN UM DAS ROHBAUMASZ.

NATURMASSE NEHMEN!!
KOTEN KONTROLLIEREN!!
STATIKERPLÄNE BEACHTEN!!

POLIERPLAN

DAZUGEHÖRIGE PLÄNE

DATUM: PLANNHALT: PLANNUMMER:

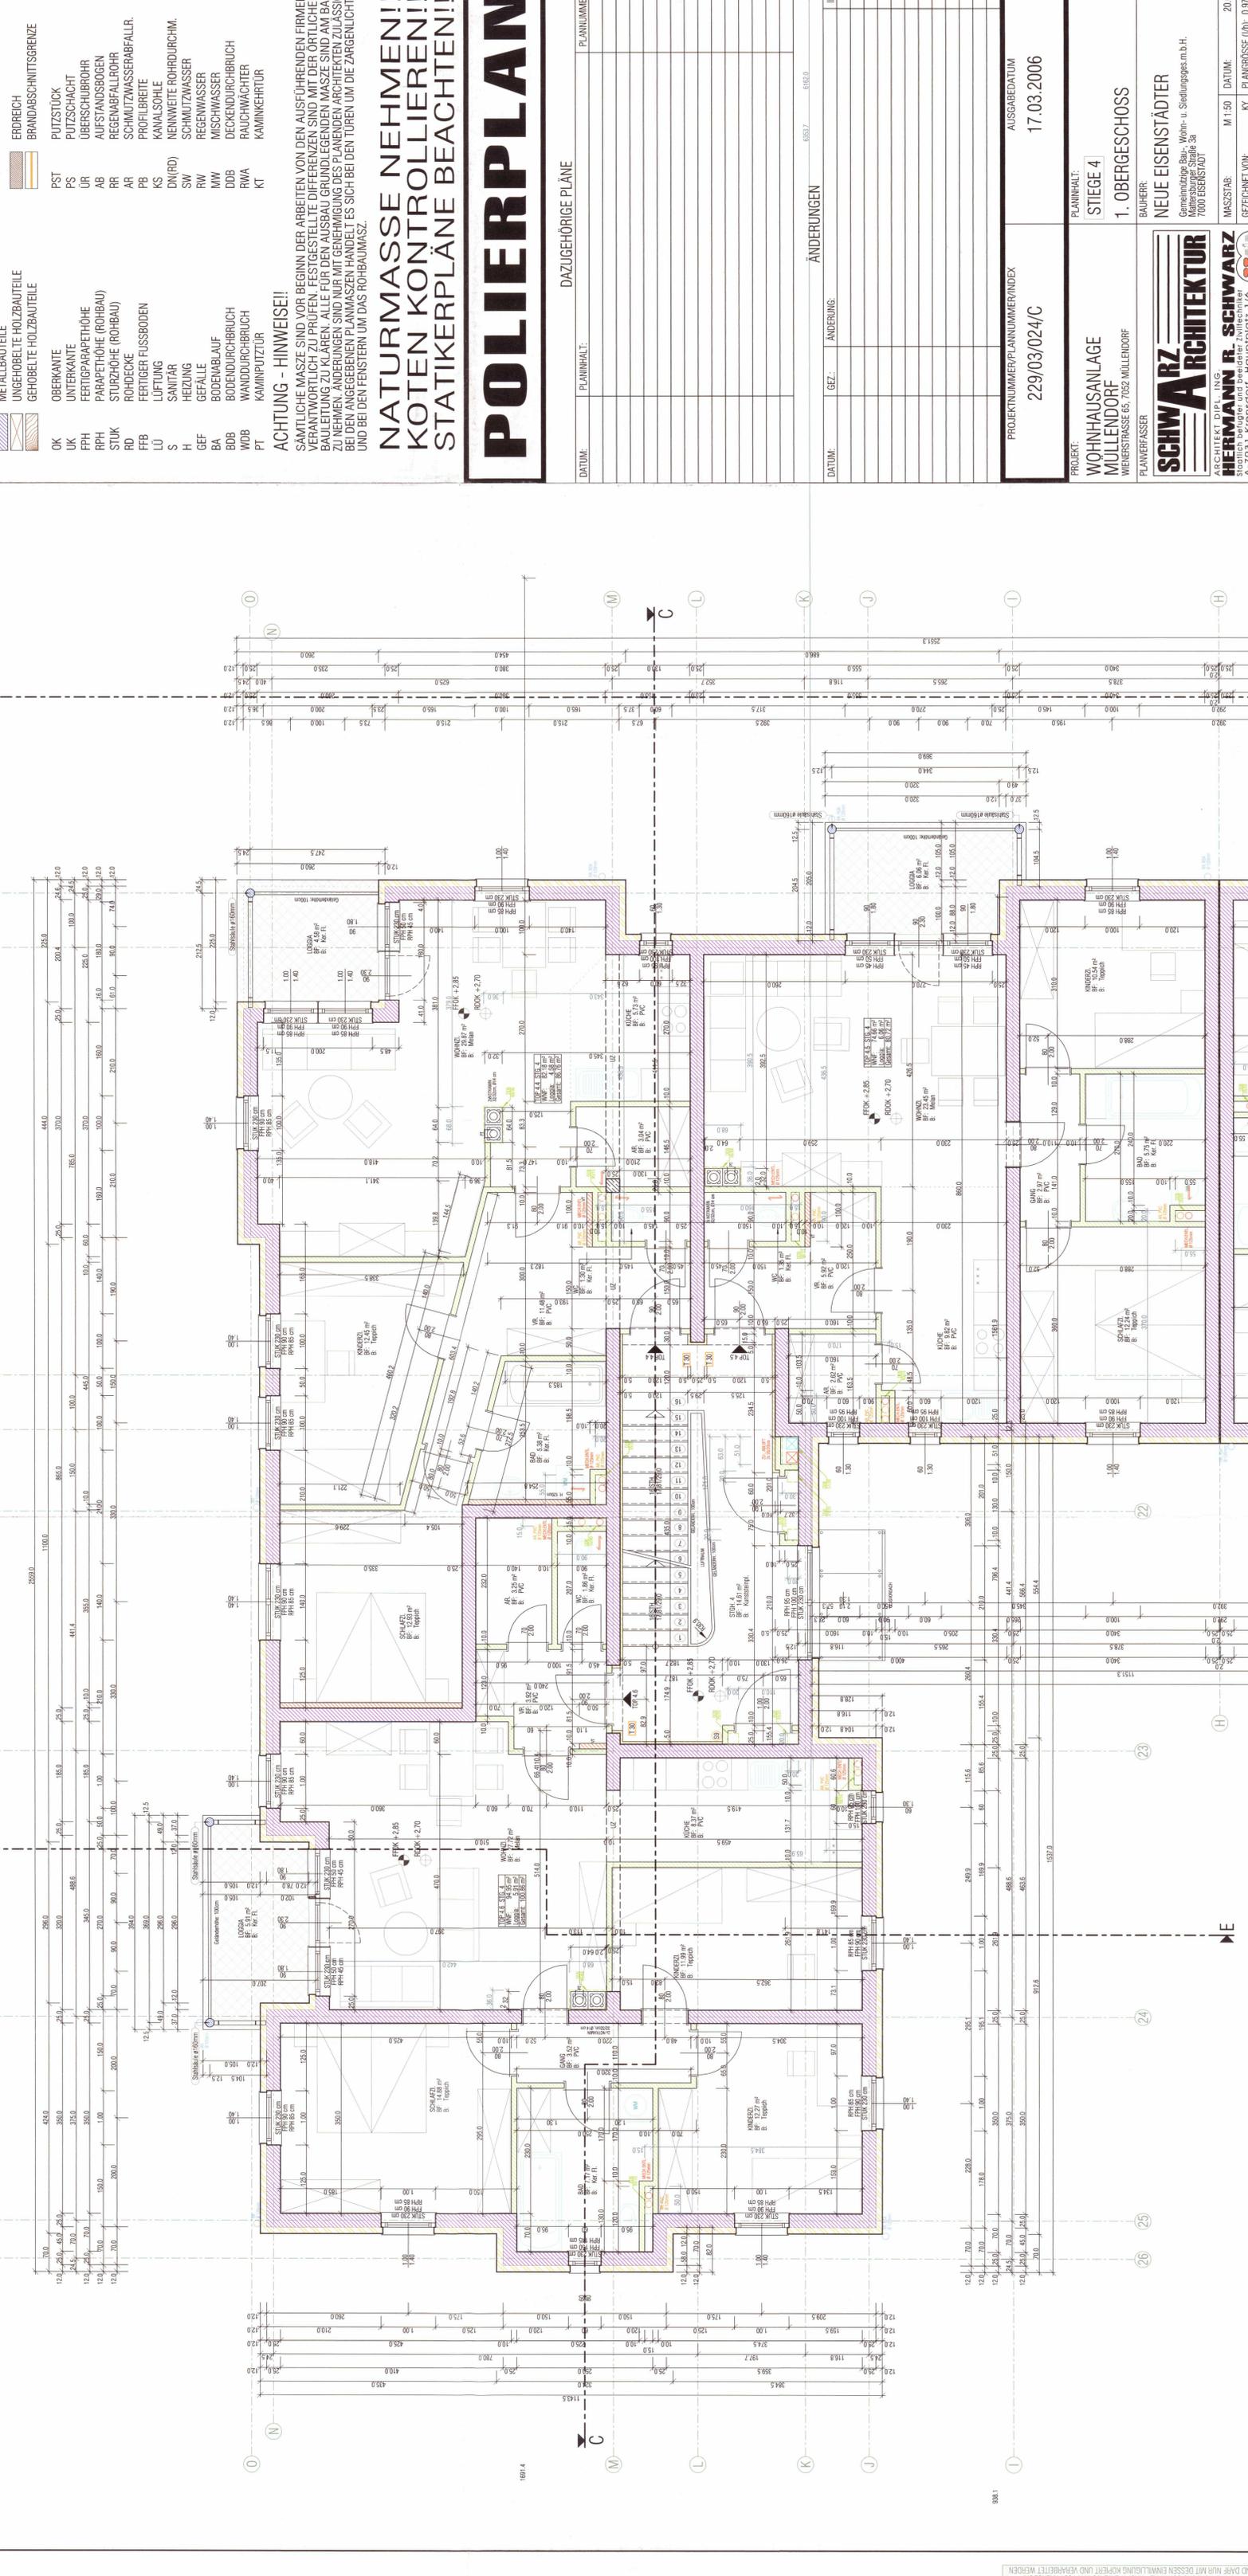

PROJEKT: **WOHNHAUSANLAGE MULLENDORF**
 WIENERSTRASSE 65, 7052 MULLENDORF

PLANNUMMER: **229/03/024/C**

AUSGABEDATUM: **17.03.2006**

PLANNHALT: **STIEGE 4**

1. OBERGESCHOSS

BAUHERR: **NEUE EISENSTÄDTER**
 Comeniusgasse 8a, Wohn- u. Siedlungsges.m.b.H.
 Mautsburger Straße 3a
 7000 EISENSTADT

MASSSTAB: **M 1:50** DATUM: **20.01.2006**

GEZEICHNET VON: **KY** PLANGRÖSSE (VD): **0,97/0,55 m**

GEZEICHNET MIT: **Acilinet XP** PLANGRÖSSE: **0,53 m**

DIESE ARCHITECTUR- / ZEICHNUNG PLANNE SICH SICH BEI DER VERARBEITUNG UND DER VERANWENDUNG MIT DEN BEZUGENDE ARCHITECTUR- / ZEICHNUNGEN VEREINBAREN. ARCHITECTUR- / ZEICHNUNG SIND IN DER VERARBEITUNG UND VERANWENDUNG MIT DEN BEZUGENDE ARCHITECTUR- / ZEICHNUNGEN VEREINBAREN.

SCHWARZ ARCHITEKTUR
 ARCHITECT DIPL. ING.
HERMANN R. SCHWARZ
 Staatlich beauftragter und beeideter Ziviltechniker
 Tel. 02 43 67 91 452, Fax 02 43 67 91 452
 e-mail: office.schwarz@vienna.at