


Wirtschaftstrakt - Maße sind ca.

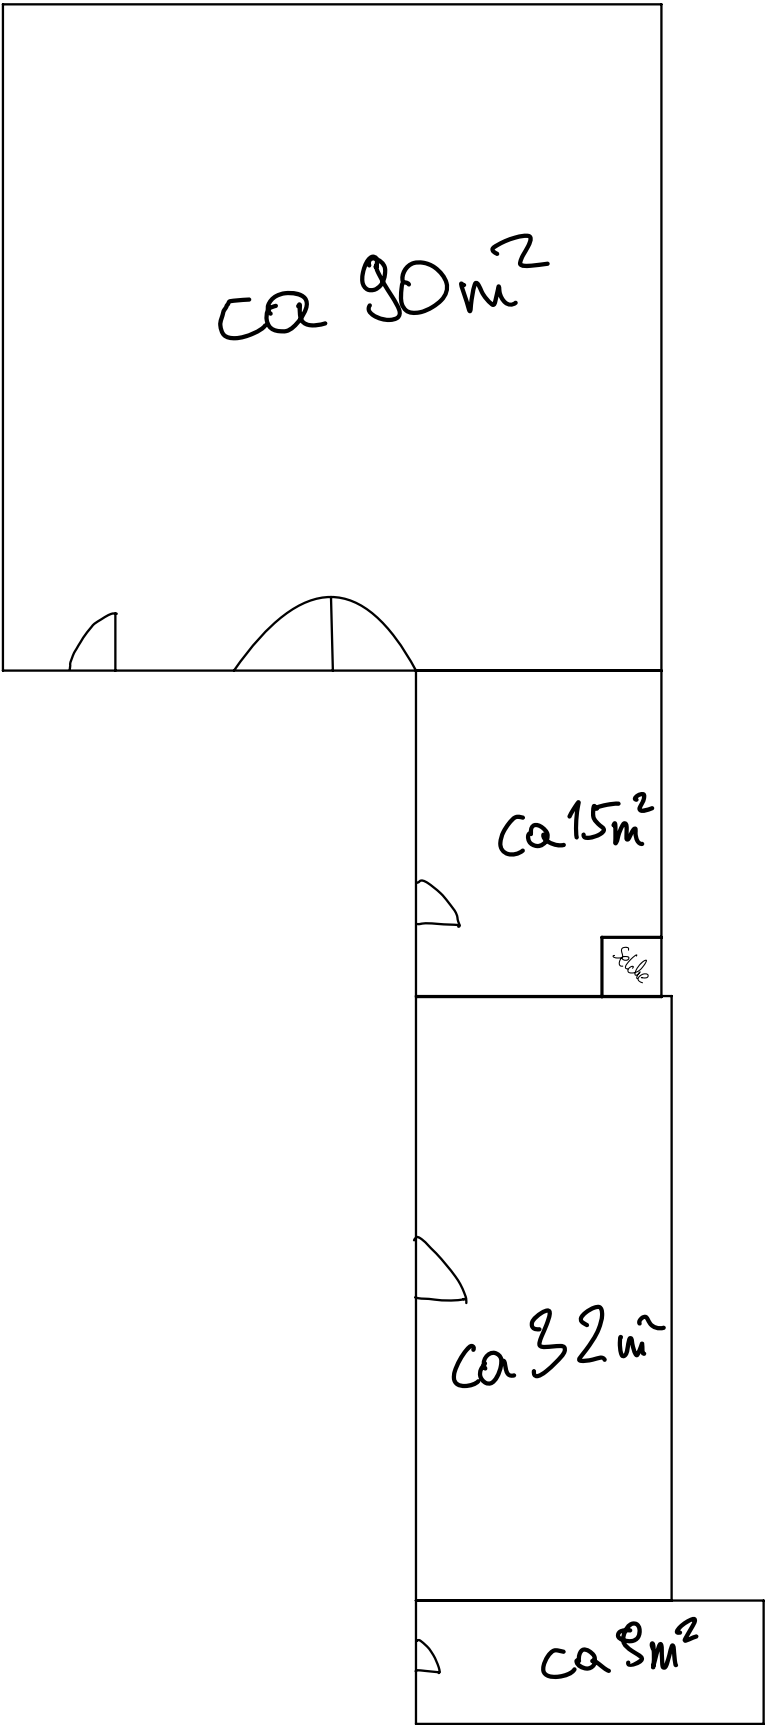

Dachboden - Maße sind ca.

ca 187m²

Treppe