




TRIIIPLE

STADT. LAND. FLUSS.

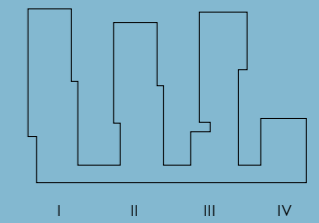

TRIIIPLE LAGEPLAN

KSP - KINDERSPIELPLATZ
SP - SPORTPLATZ
L - LIFT

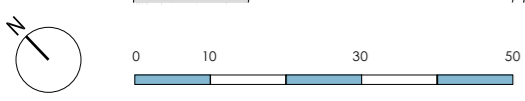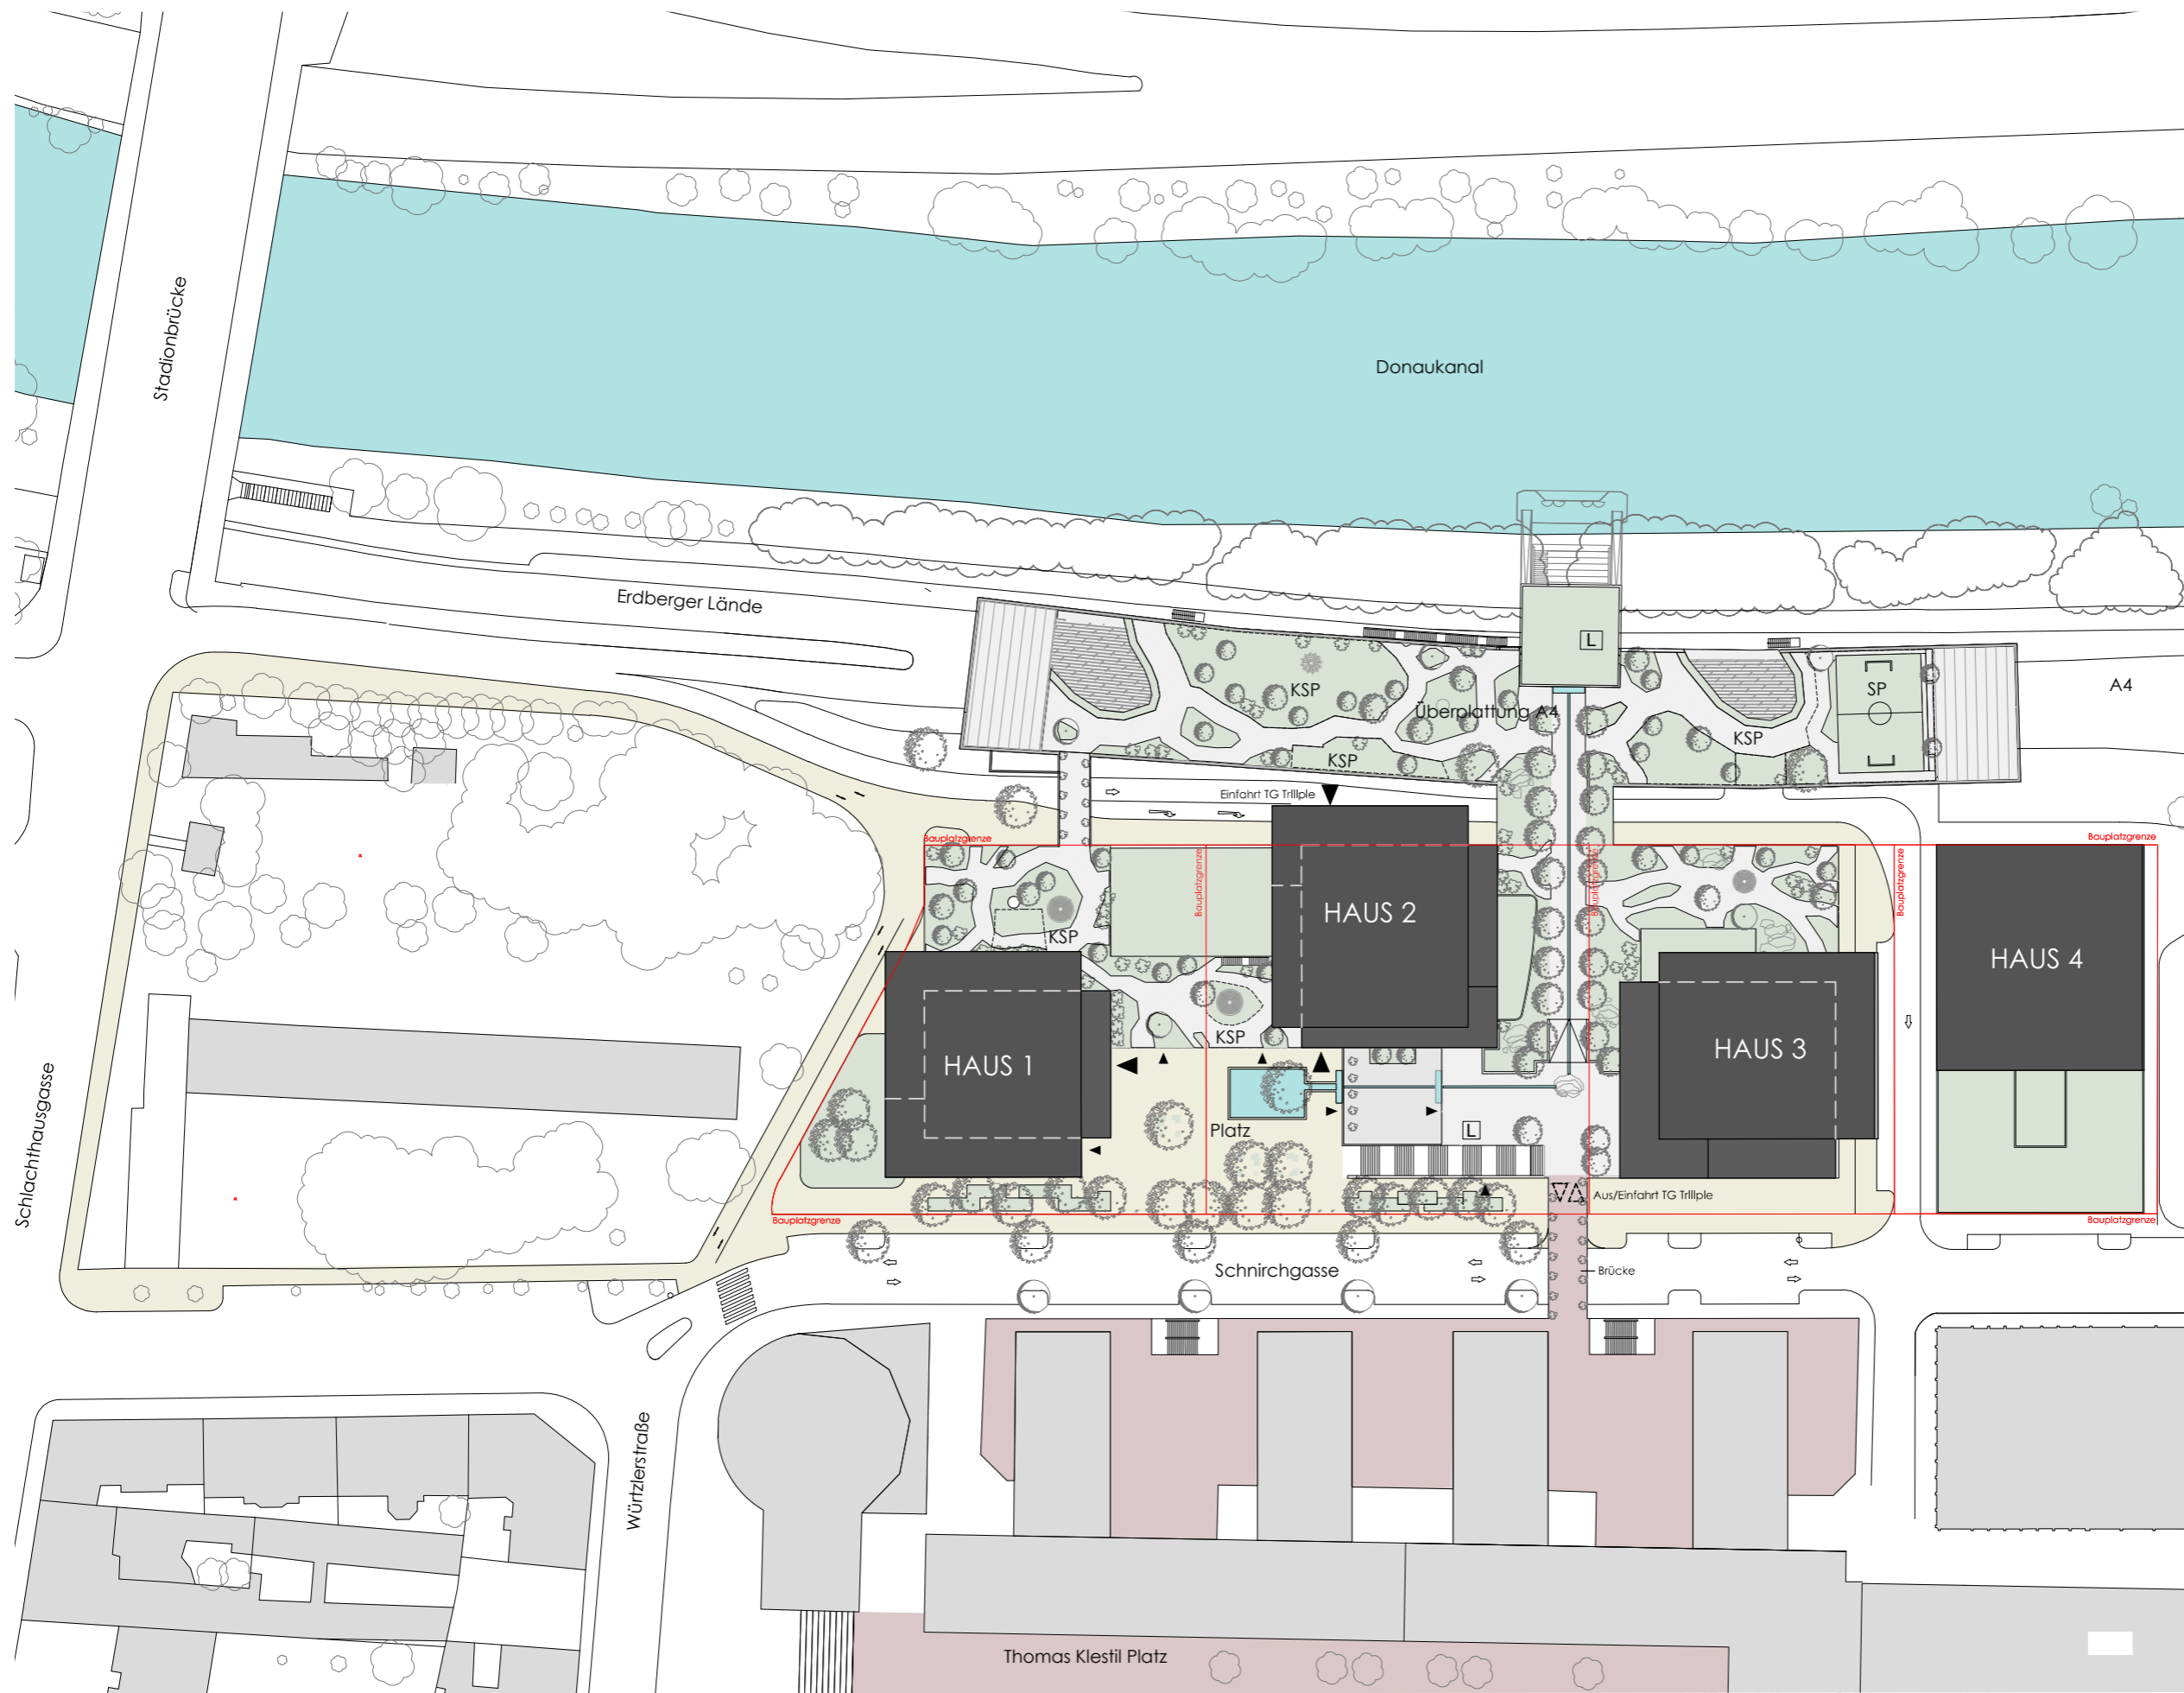

Planstand 09.03.2018 | Änderungen vorbehalten. | Sämtliche Maße sind circa-Angaben und können sich noch ändern | Geländehöhe ca. 1,10m | Die gärtnerische Gestaltung ist nur symbolhaft dargestellt | Änderungen Freiraum-/Gartengestaltung vorbehalten.

EIN PROJEKT VON:

ARE AUSTRIAN
REAL
ESTATE

SORAVIA
GROUP

Triiiple Schnirchgasse 9 1030 Wien | triiiple.at