SCHNITT A-A

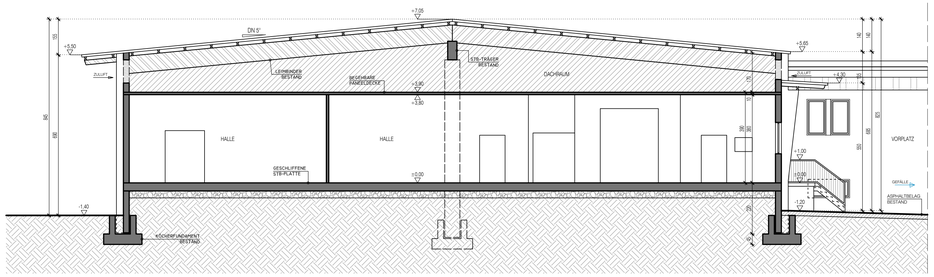

SCHNITT B-B

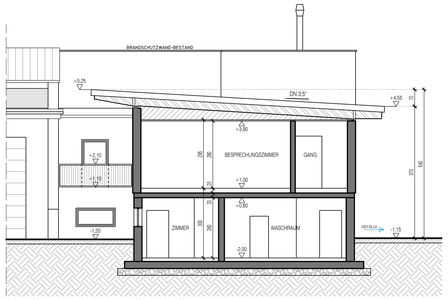

SCHNITT C-C

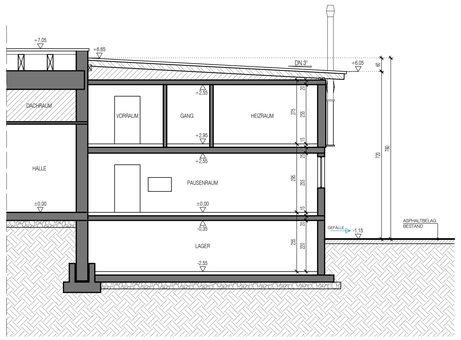

LEGENDE

SICHERHEITS-SYMBOLE:

- NOTAUSGANG
- FLUCHTWEGSBELEUCHTUNG
- FEUERLÖSCHER
- ERSTE-HILFE-KASTEN

SCHRAFFUREN:

BESTAND | NEU | ABBRUCH

LINIEN:

GRUNDGRENZE | FLUCHTWEG | BRANDSCHUTZ | WASSERLEITUNG | BRANDABSCHNITTE

ALLGEMEINE ANMERKUNGEN:

- DER HÖHENFIXPUNKT ±0.00 AM PLAN ENTSPRICHT DER FUSSBODENOBERKANTE IM ERDGESCHOSS DES STIEGENHAUSES BEIM BESTEHENDEN GEBÄUDE.
- ALLE MASSANGABEN IN ZENTIMETER.
- ALLE MASSE UND KOTEN SIND VOR BAUBEGINN ZU ÜBERPRÜFEN.
- SÄMTLICHE ÄNDERUNGSDARSTELLUNGEN BEZIEHEN SICH AUF DIE ZUR LETZTGÜLTIGEN BAUBEWILLIGUNG GEHÖRENDE EINREICHPLANUNG.
- MECHANISCHE FESTIGKEITEN UND STANDSICHERHEITEN SIND GEM. OIB-RL 1 SICHERZUSTELLEN.
- BRANDSCHUTZANFORDERUNGEN GEM. OIB-RL 2 SIND ZU BERÜCKSICHTIGEN.
- ANFORDERUNGEN GEM. OIB-RL 3 BEZÜGLICH HYGIENE, GESUNDHEIT UND UMWELTSCHUTZ SIND SICHERZUSTELLEN.
- ANFORDERUNGEN ZUR NUTZUNGSSICHERHEIT UND BARRIEREFREIHEIT GEM. OIB-RL 4 SIND EINZUHALTEN.
- VORGABEN BEZÜGLICH SCHALLSCHUTZ & WÄRMESCHUTZ SIND GEM. OIB-RL 5 & 6 ZU ERFÜLLEN.

ANSICHT NORD

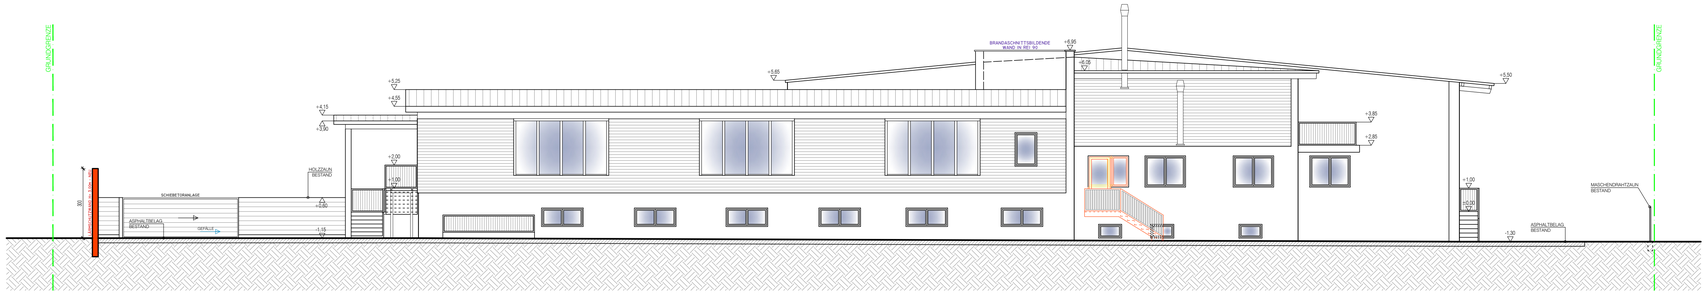

ANSICHT OST

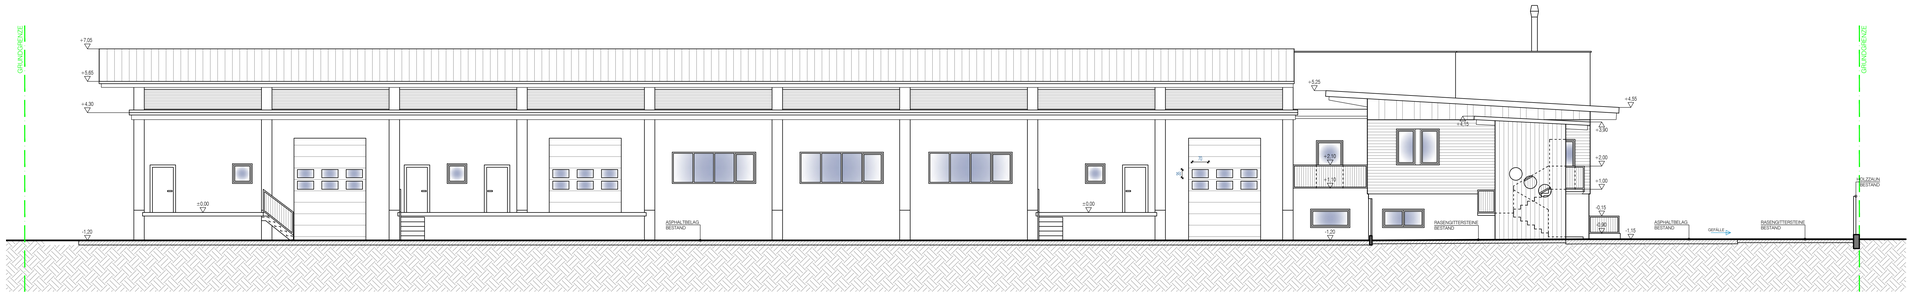

ANSICHT SÜD

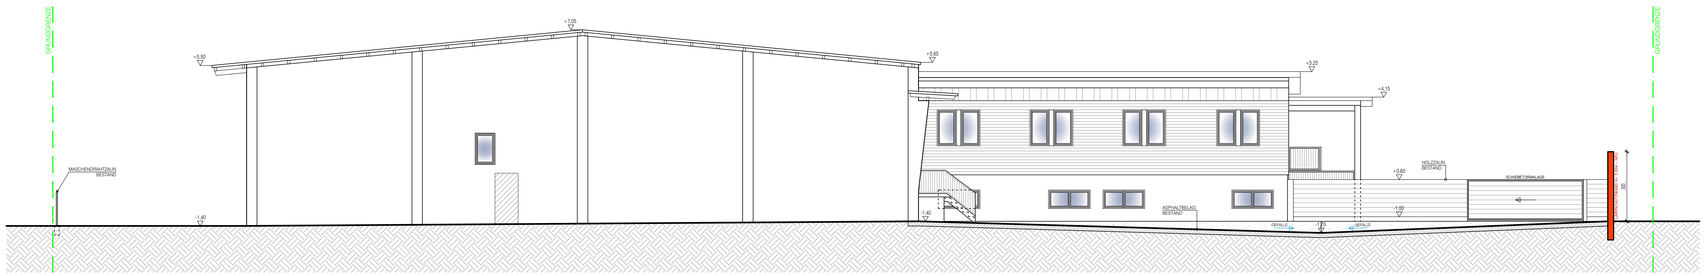

ANSICHT WEST

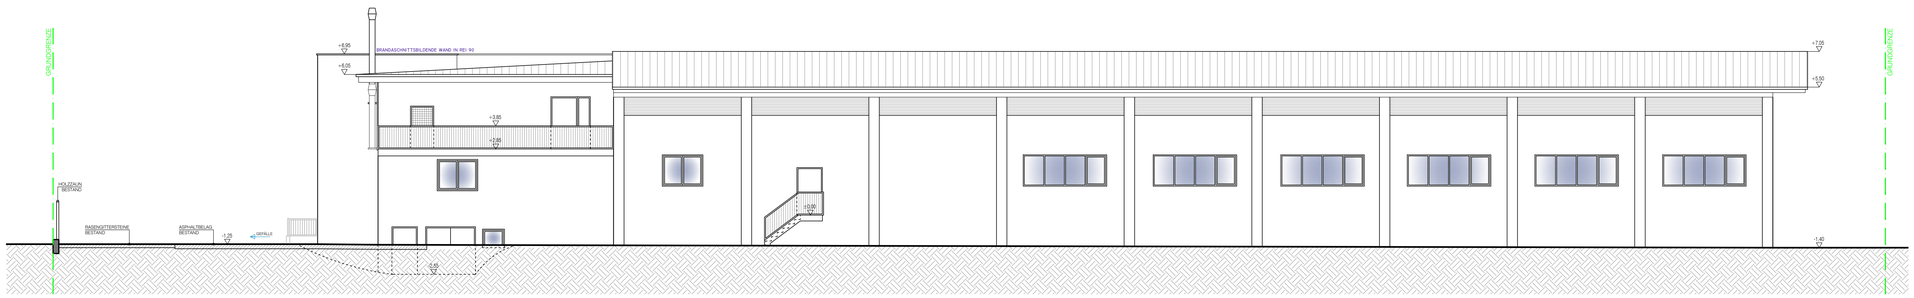

Projektentwicklung - Planung - Ausschreibung - Bauaufsicht

EBE PLANUNGS GmbH
BAUMEISTER
Tel: +43 (0) 316/ 890 357
Fax: +43 (0) 316/ 890 357 – 15
office@ebe-planung.com
www.ebe-planung.com
Kärntnerstraße 532/2/04
A-8054 Seiersberg-Pirka

BETRIEBSANLAGENPLAN

L & L VERWALTUNGS GMBH

LINKE MÜRZZEILE 19A, 8605 KAPFENBERG

KG: 60006 DIEMLACH; GRUNDSTÜCK: 156/2; EZ: 314

BAUVORHABEN	ERRICHTUNG EINER BETRIEBSANLAGE FÜR LAGER-ZWECKE	PLANINHALT	SCHNITTE UND ANSICHTEN
PLANERFASSER	EBE PLANUNGS GMBH KÄRNTNERSTRASSE 532/04 8054 SEIERSBERG-PIRKA	UNTERSCHRIFT	
BAUHERRER	L & L VERWALTUNGS GMBH LIEBENSDORF 312 8081 EMPERSDORF FN 492921i	UNTERSCHRIFT	
GRUNDEIGENTÜMER	L & L VERWALTUNGS GMBH LIEBENSDORF 312 8081 EMPERSDORF FN 492921i	UNTERSCHRIFT	
BEMERKE			

PLANNUMMER	EP-04-24-019_005B	MASSTAB	1:100, 1:1000
DATUM	07/2025	GEZ:	AHM, SM