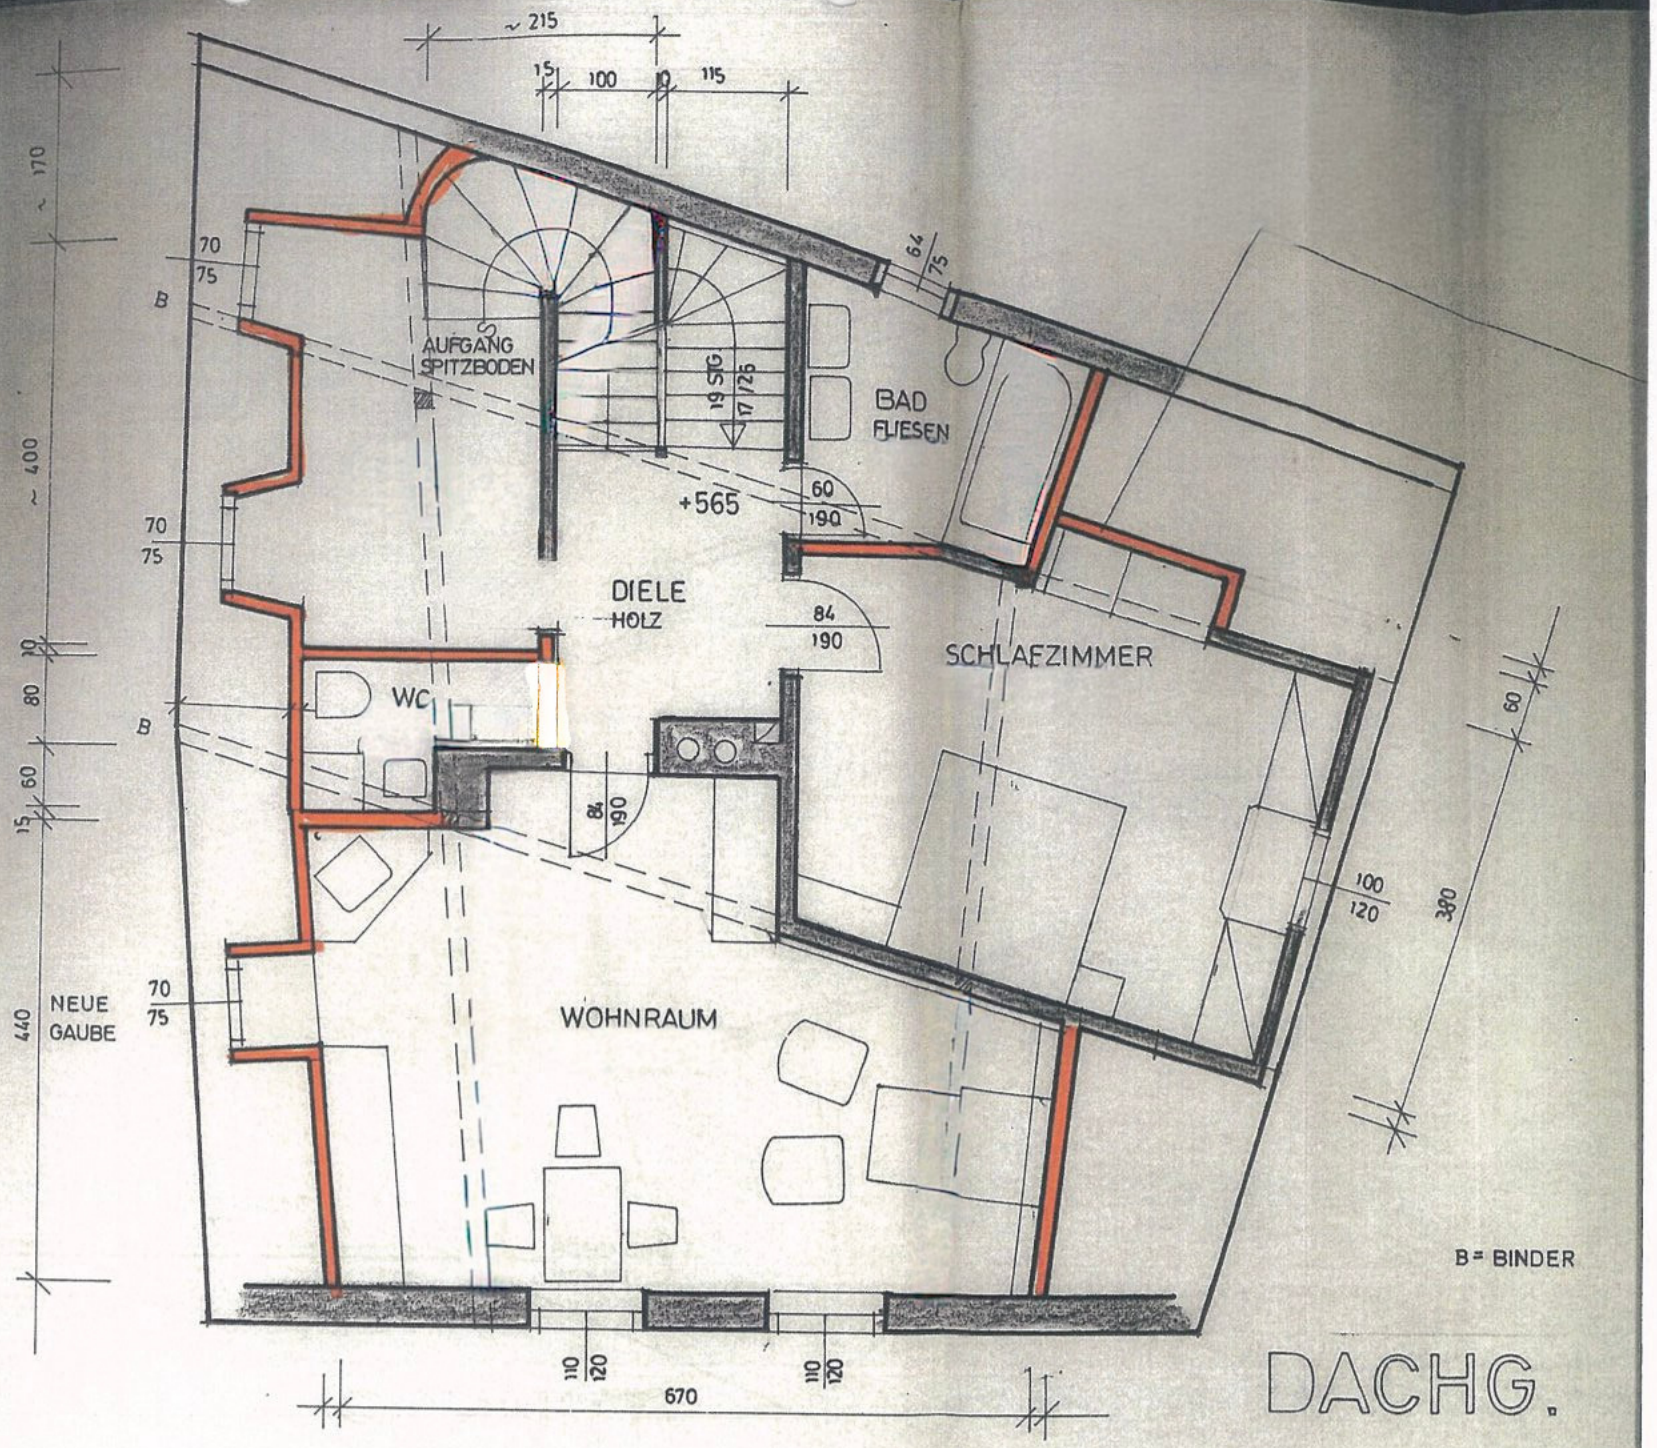
~ 215
15
100
115
~ 170
~ 400
70
75
B
AUFGANG
SPITZBODEN
19 STG.
17/25
BAD
FLIESEN
64
75
+565
60
190
DIELE
HOLZ
84
190
SCHLAFZIMMER
WC
10
80
60
15
86
190
100
120
380
60
NEUE
GAUBE
440
WOHNRAUM
110
120
670
B= BINDER
DACHG.