



Hier will
ich leben.




BERATUNG & EXKLUSIVER HONORARFREIER VERKAUF

**wohn
raum
werk**

Berit Senger MA, MBA
verkauf@wohnraumwerk.at
+43 664 9207379

PROJEKTENTWICKLUNG & VERTRIEB
wohnraumwerk
Bauträger & Projektentwicklungs GmbH
Marschallgasse 17 | 8020 Graz

Änderungen & Abweichungen gegenüber den publizierten Angaben bleiben ausdrücklich vorbehalten. Leistungsumfang gemäß Bau- und Ausstattungsbeschreibung. Bauliche Änderungen vorbehalten. Statische, konstruktive, haustechnische und bauphysikalische Details sind nicht Planinhalt. Dargestellte Möbel und Einrichtungsgegenstände sowie Bepflanzungen haben symbolhaften Charakter. Raum- und Wohnungsgrößen können sich im Rahmen der Detailplanung ändern. Maß- und Flächentoleranz ±3%.

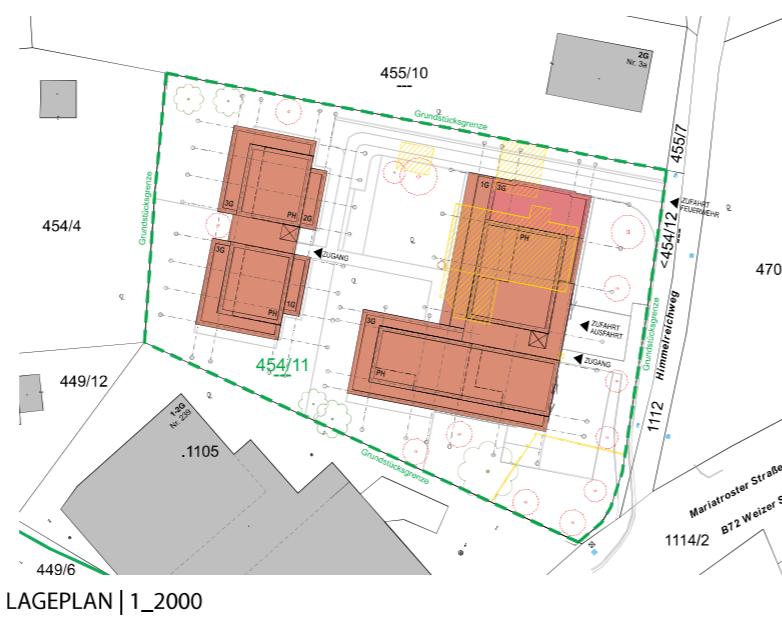

LAGEPLAN | 1_2000




WOHNEN IM GRÜNEN HERZEN VON MARIATROST
HIMMELREICHWEG
1A-1B | 8044 GRAZ MARIATROST

G 4 Zimmer ARTEN- WOHNUNG wohnung_02


GESCHOSS	EG
ZIMMER	4
WOHNNUTZFLÄCHE	92,28m ²
TERRASSE	39,84m ²
GARTEN	296,49m ²
KELLER	ca. 5,55m ²
PKW-STELLPLATZ PD	P02
RAUMHÖHE	2,60m



wohn raum werk

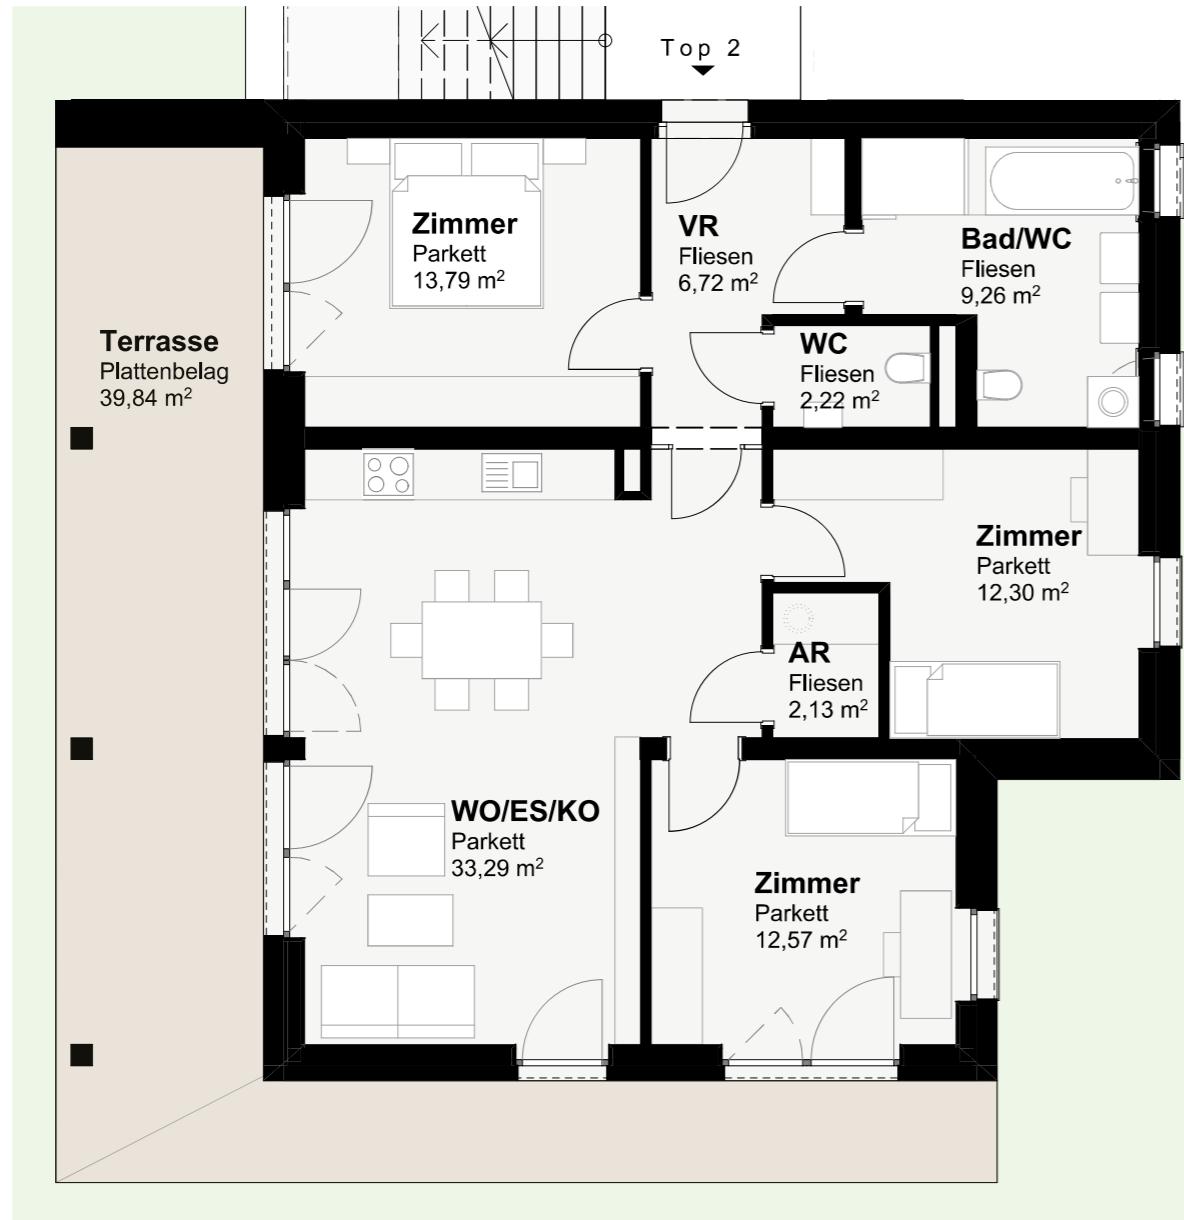

Hier will ich leben.

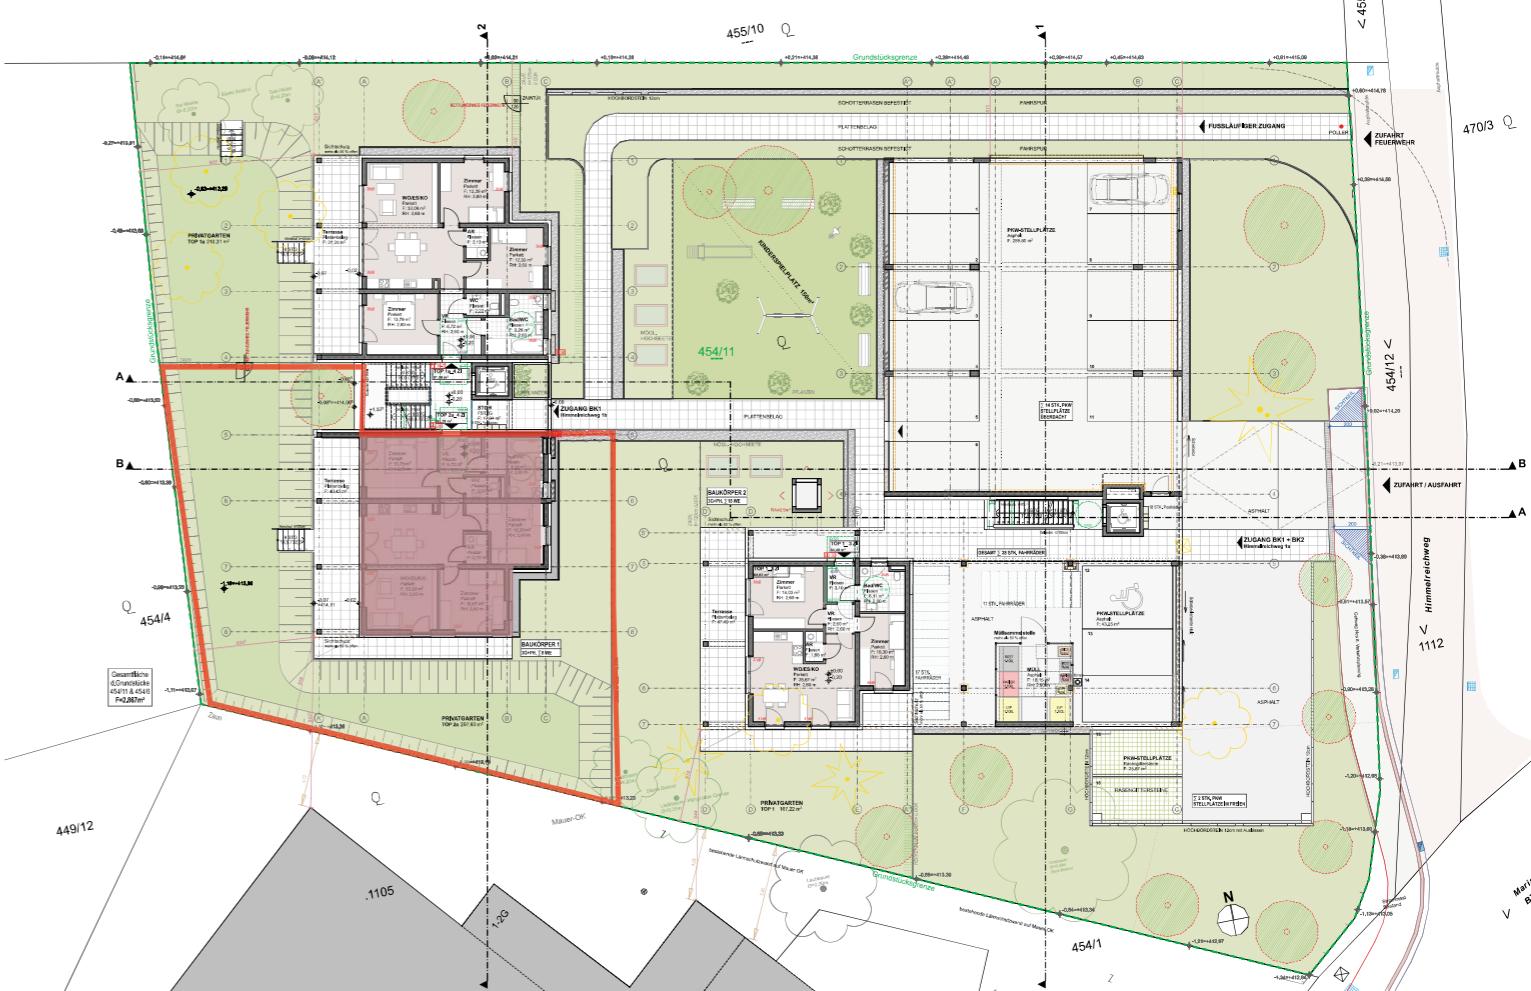

AUSSENANLAGENPLAN | PARKDECK

