



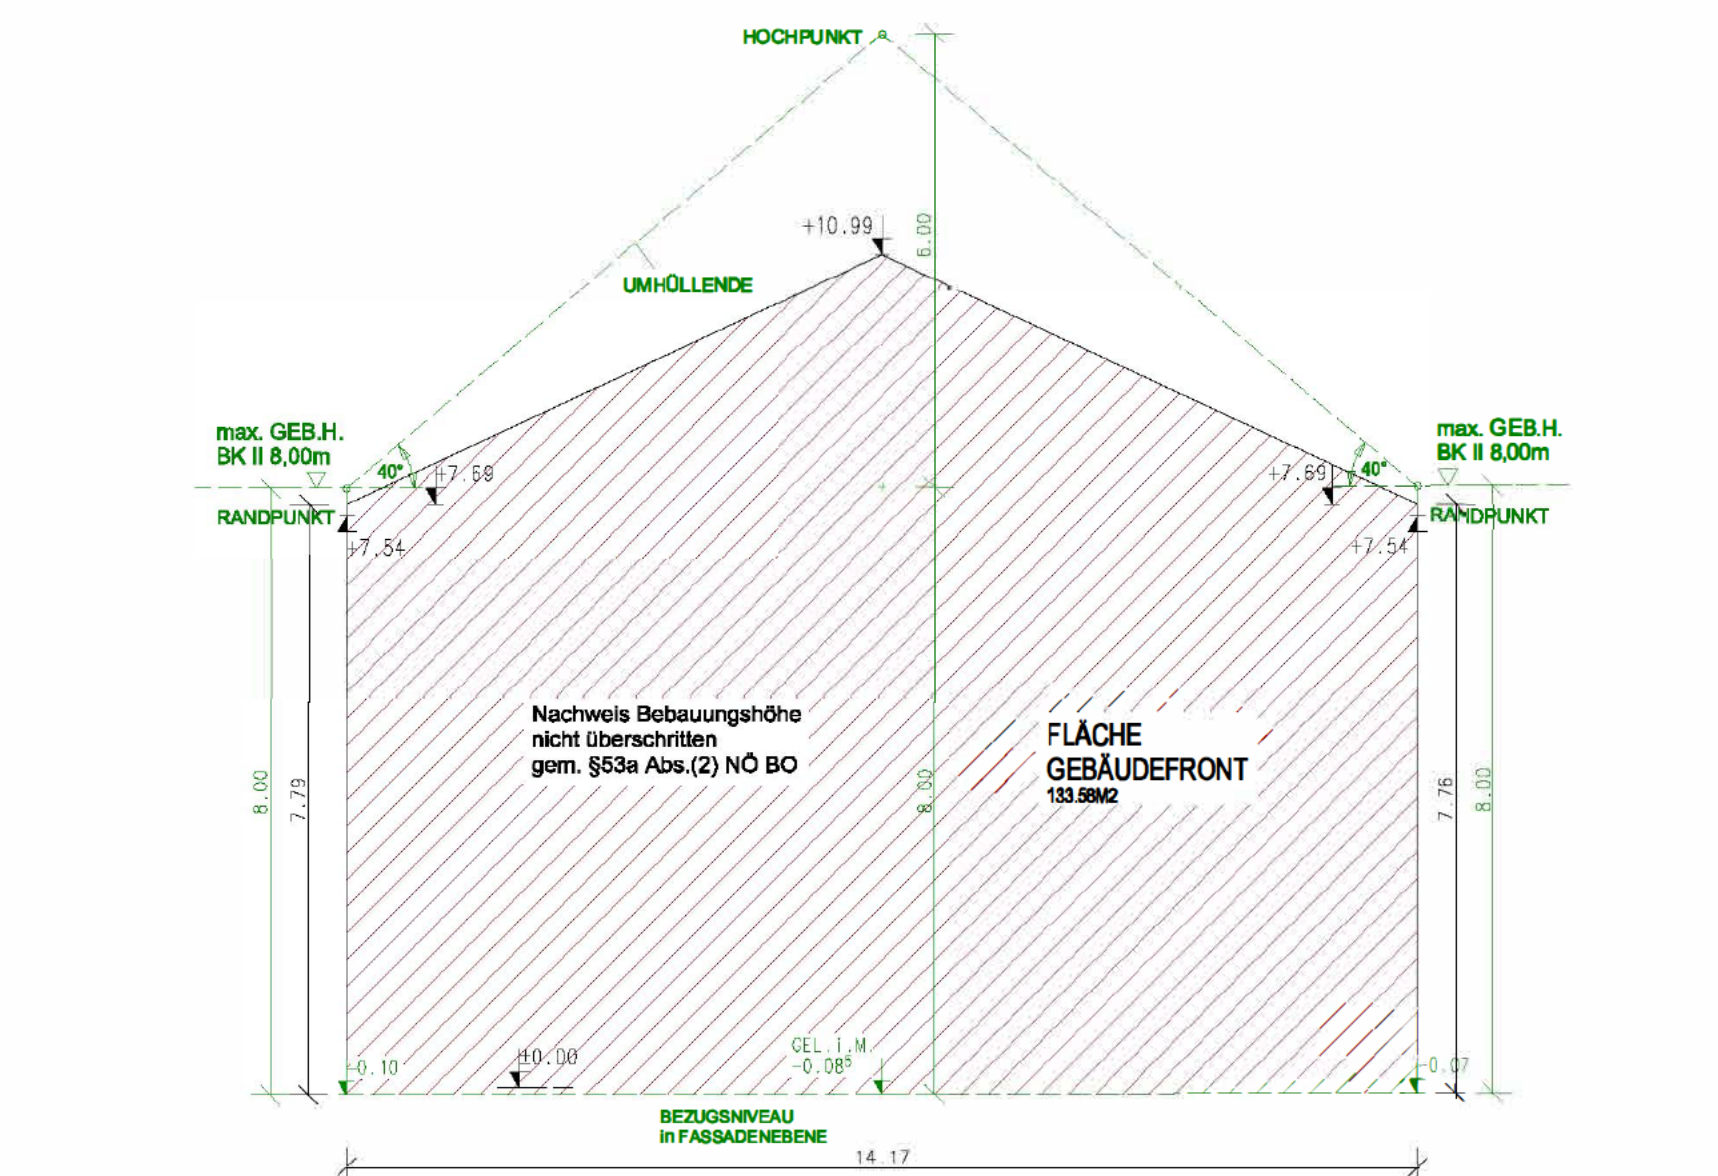


GEBÄUDEFRONT SÜDWEST

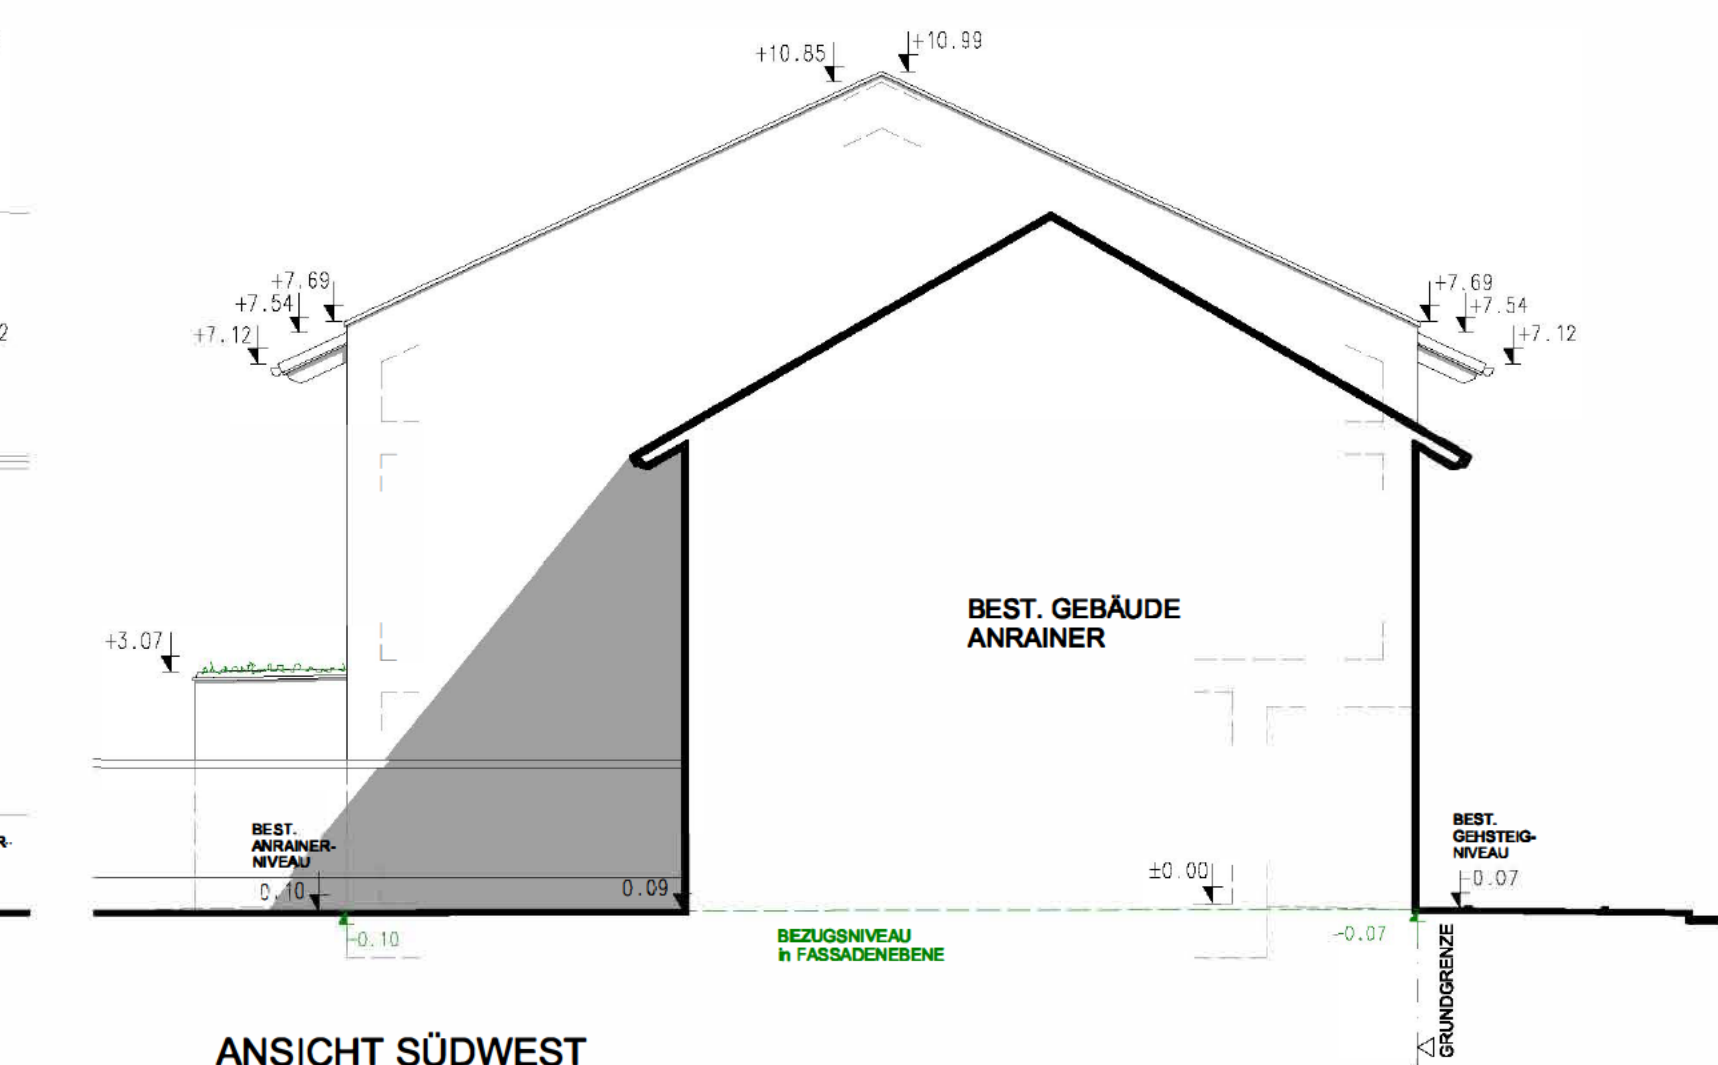


ANSICHT SÜDWEST



NEBENGEB.FRONT SÜDWEST

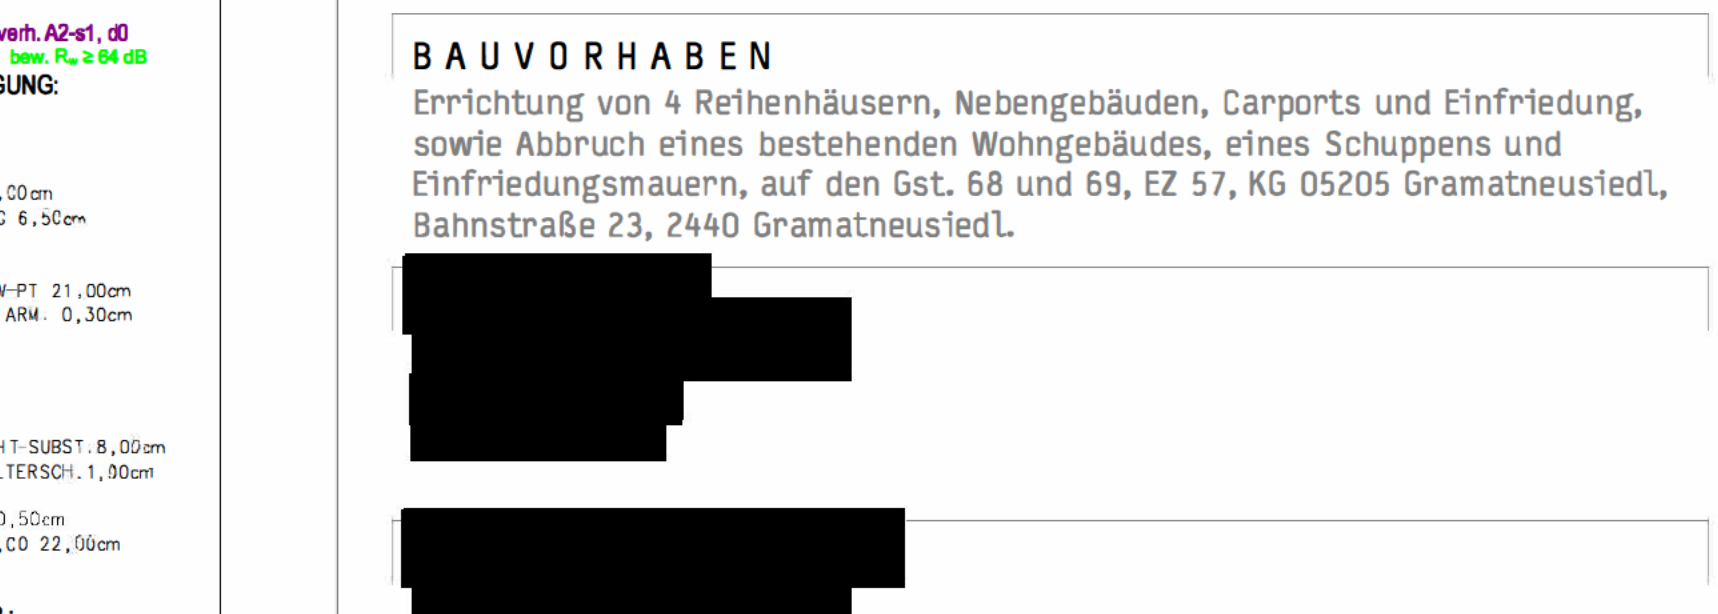

ANSICHT SÜDWEST NEBENGEB

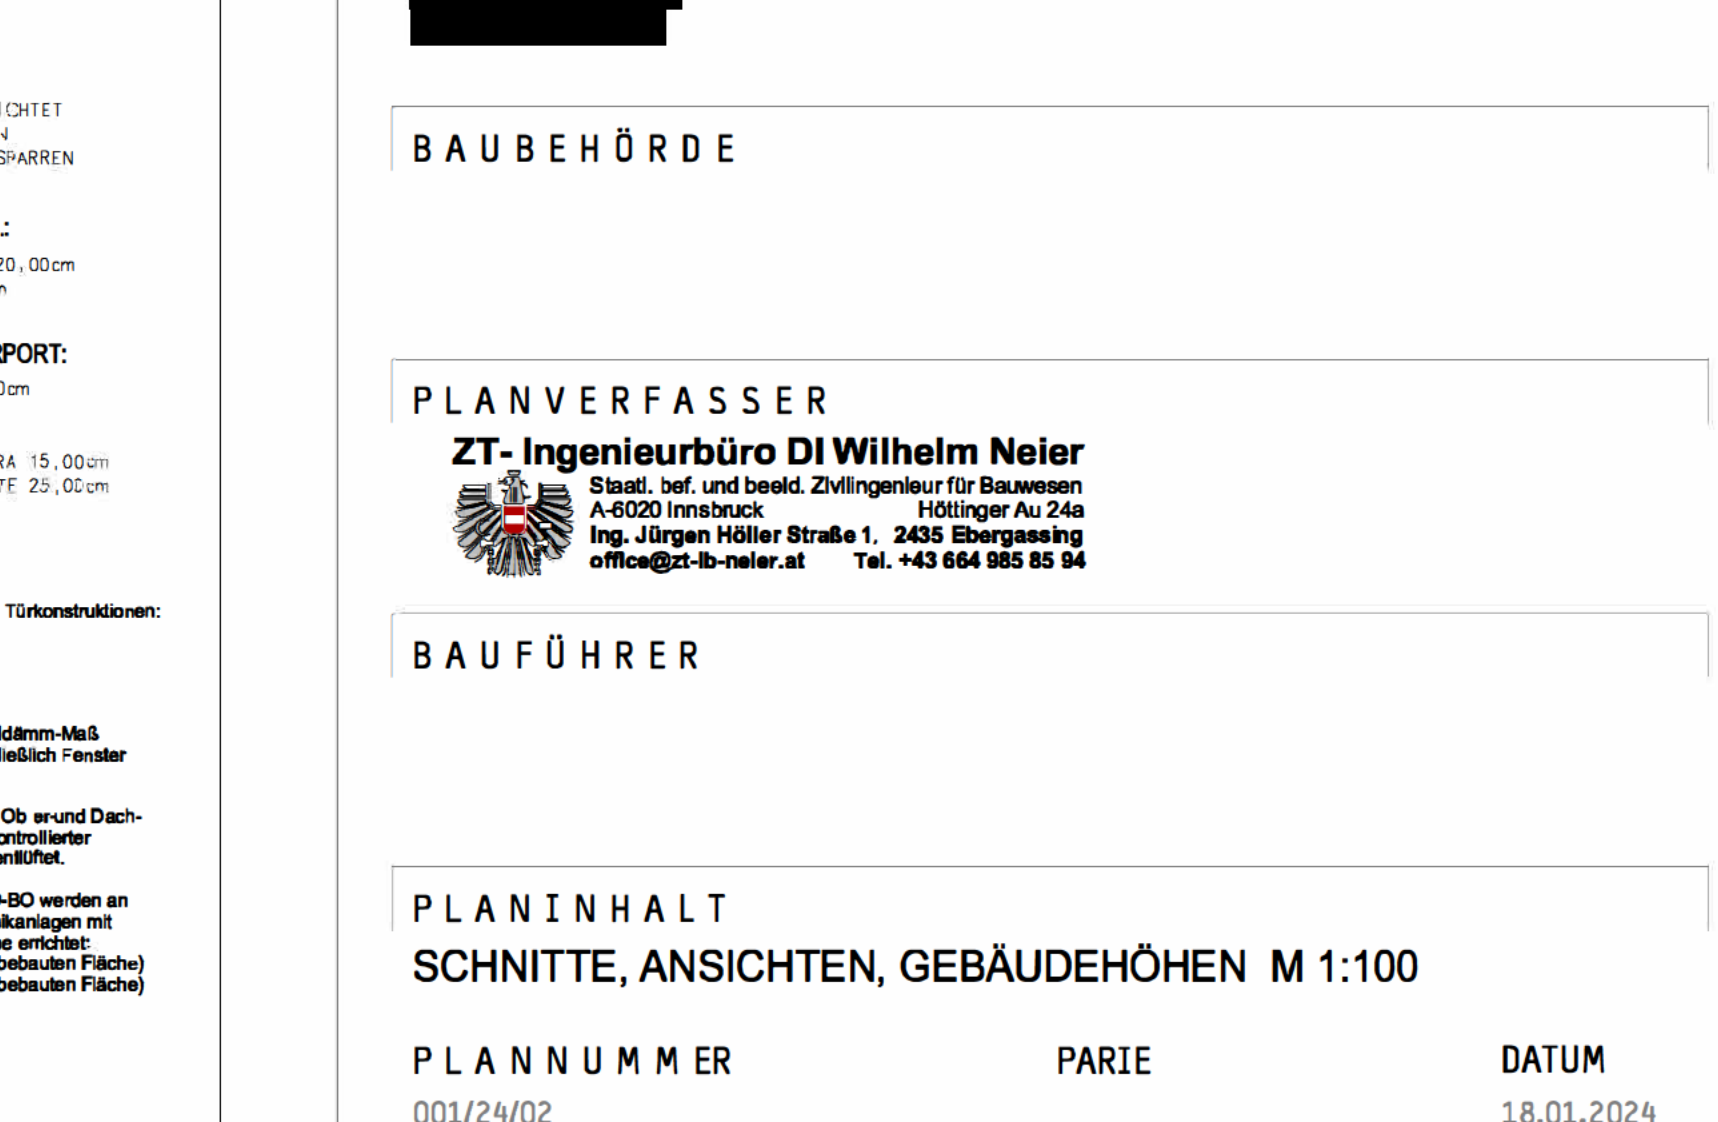

SCHNITT E-E

001724702

18.01.2024