

VERMESSUNG SURKUNDE


3250 Wieselburg, Wiener Straße 8
07416/52278 FAX: 07416/52278
vermessung@loschnigg.at

3270 Scheibbs, Gartengasse 1
07482/42539 FAX: 07482/42952
geometer@loschnigg.at

TEILUNGSPLAN


Land: Niederösterreich
Gerichtsbezirk: Scheibbs
Gemeinde: Sankt Anton an der Jeßnitz
Katastralgemeinde: Gärtenberg
Kat. Gem. Nr.: 22110

GZ: 2314B/14

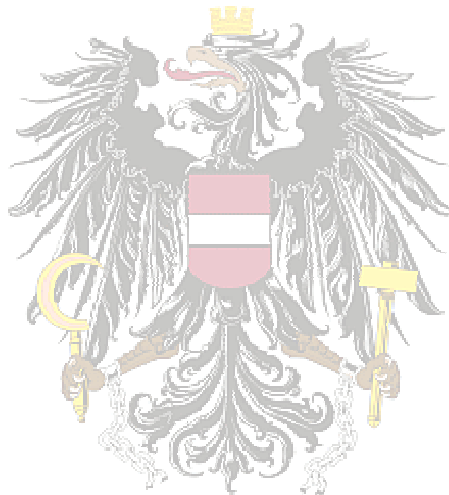

Die Vermessung und Verhandlung der Grundstücksgrenzen wurde nach dem Übereinkommen zwischen dem Bundesamt für Eich- und Vermessungswesen und der Bundeskammer für Architekten und Ingenieurkonsulenten durchgeführt.

Grünland

 

Vermessung beendet am 05.05.2014
Wieselburg am 08.05.2014



A-3250 Wieselburg, Wienerstraße 8
+43 (0)676 600 4575 FAX: +43 (0)7416 52278
vermessung@loschnigg.at


Vermessen am 05.05.2014
Wieselburg, am 08.05.2014
2314-Übersicht.dwg

VERMESSUNG LOSCHNIGG

ZIVILTECHNIKER GEOMETER
Dipl.-Ing. MARTIN LOSCHNIGG
Ingenieurkonsulent für Vermessungswesen

GZ: 2314B/ 2014
KG-Nr: 22110
KG-Name: Gärtenberg

Übersicht M 1:2000

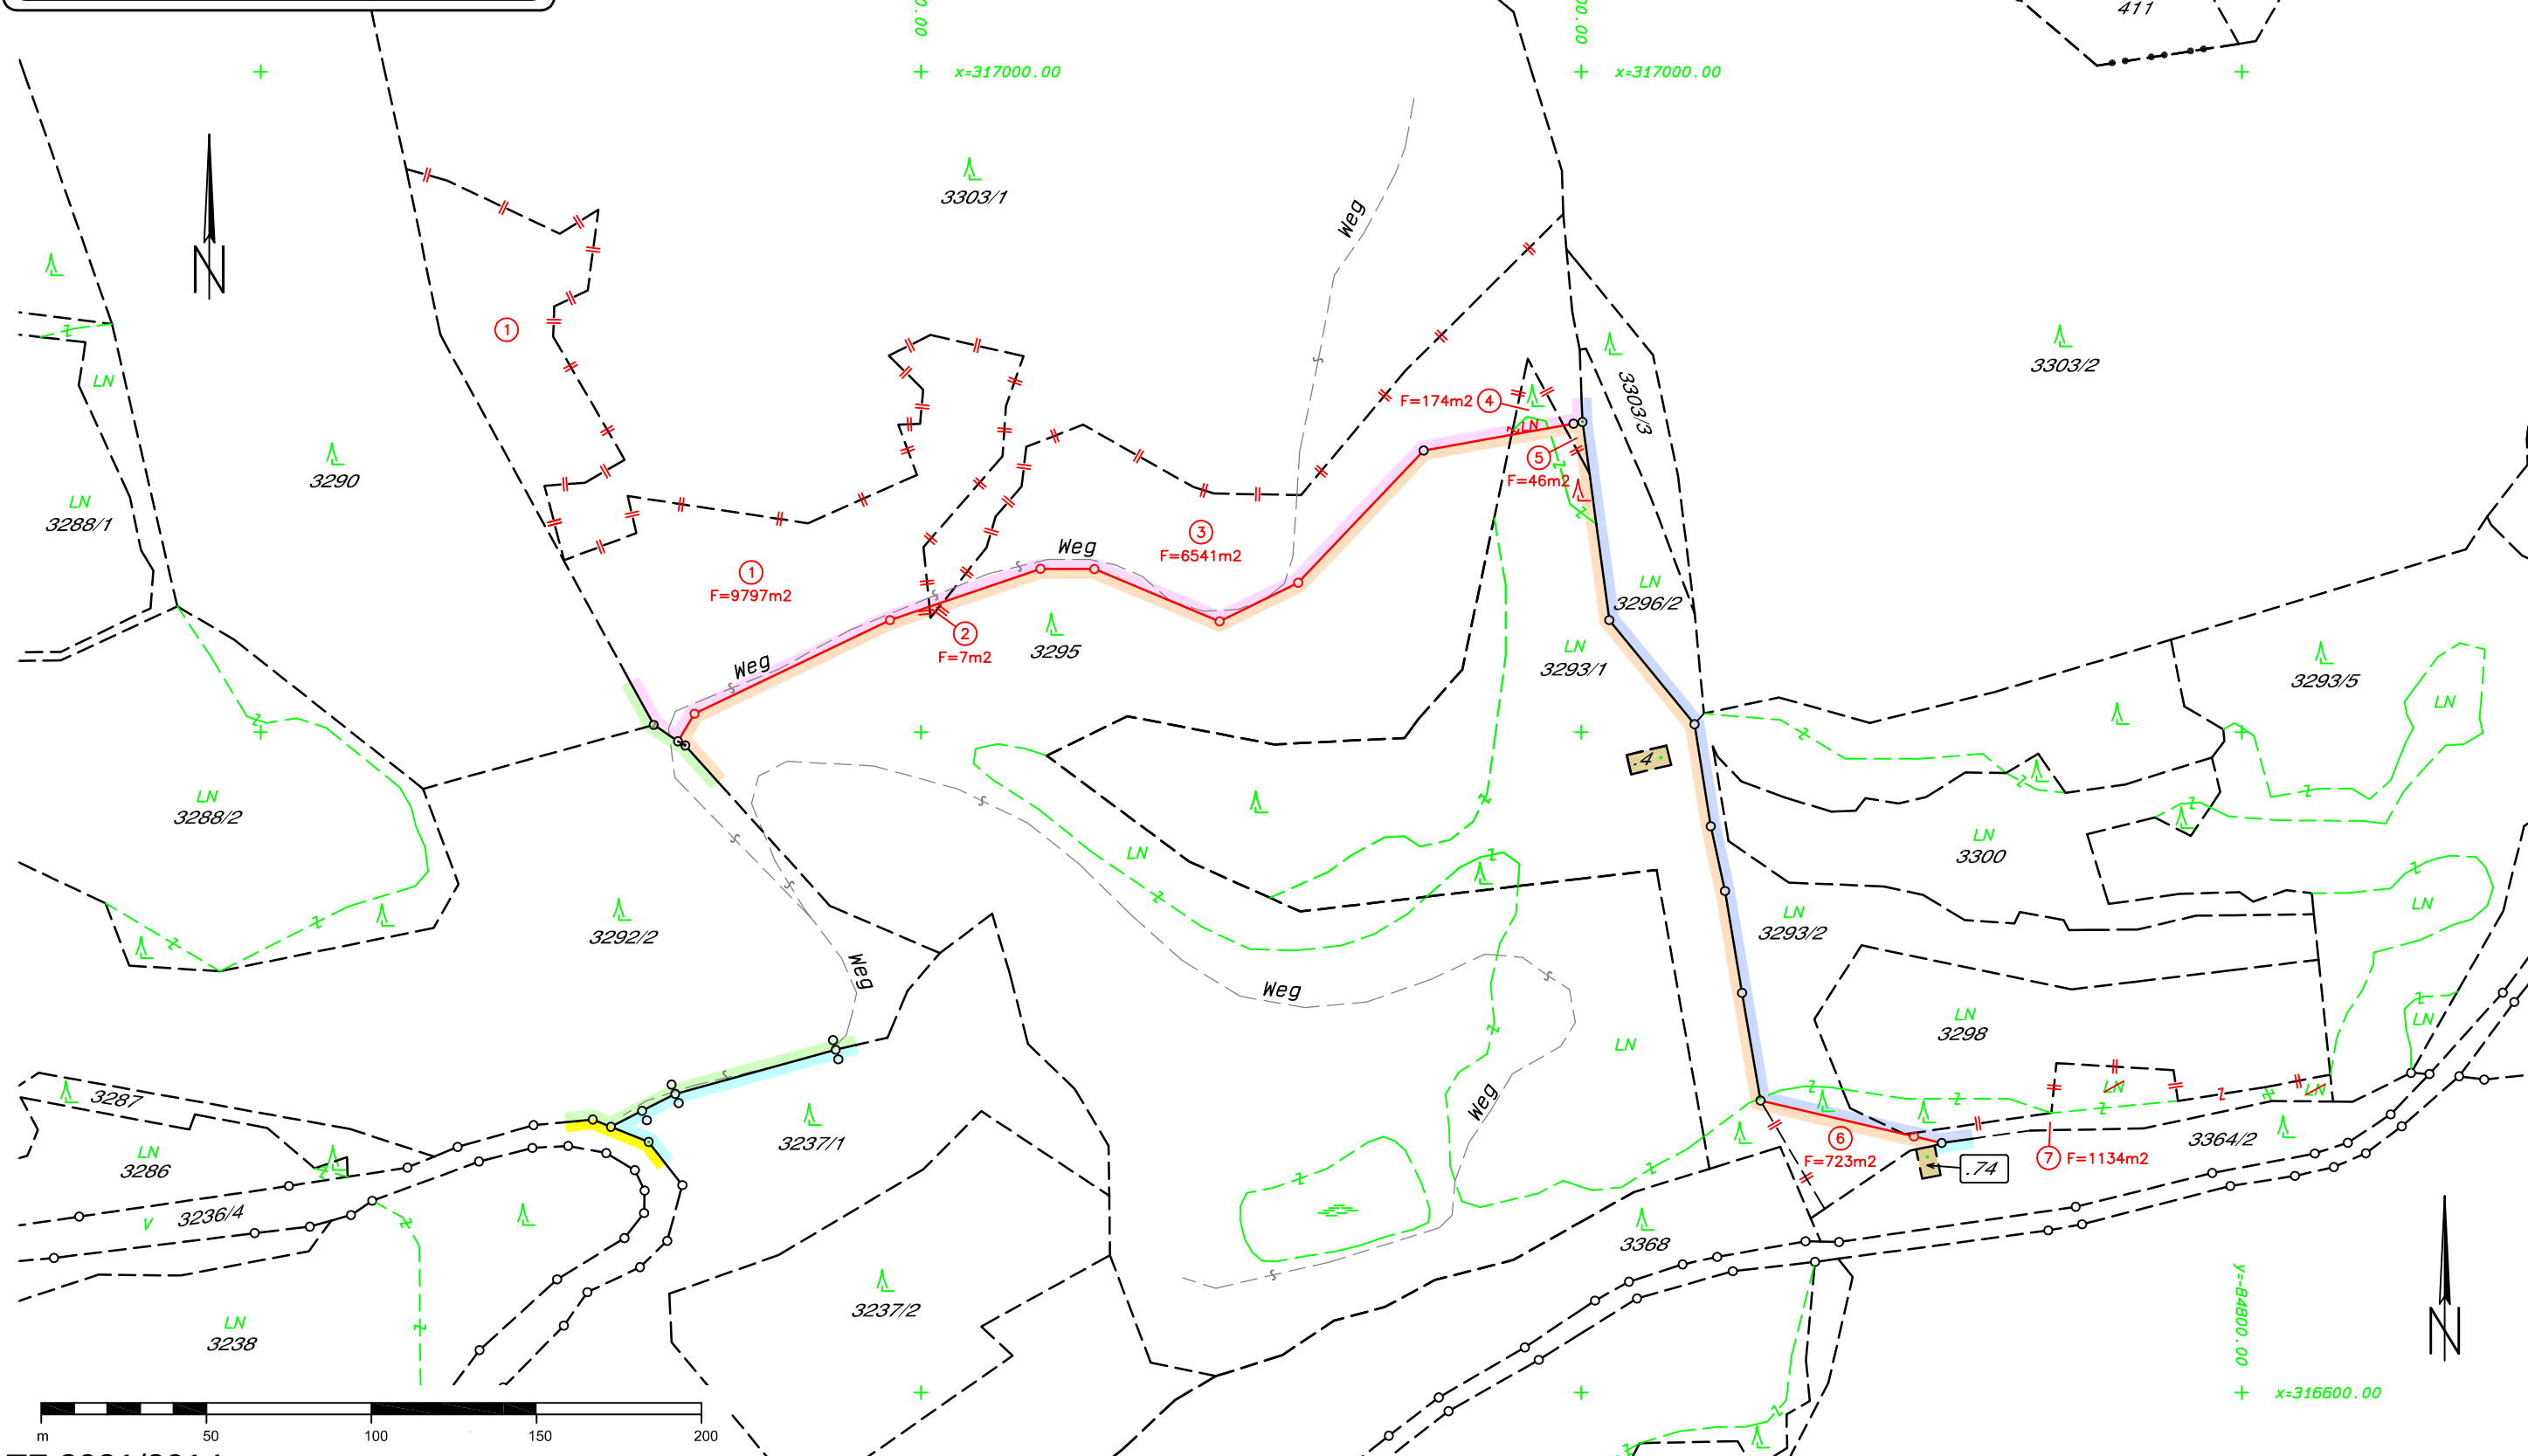

VERMESSUNG LOSCHNIGG DIPL.-ING. MARTIN LOSCHNIGG Ingenieurkonsulent f. Vermessungswesen vermessung@loschnigg.at						GZ: 2314B					Vermessungsamt: Amstetten										
						Teilungsausweis					Gerichtsbezirk: Scheibbs										
											KG Name: Gärtenberg										
											KG Nummer: 22110										
						Seite: 1															
Stand vor der Vermessung						Tr.		Abfall			Zuwachs			Stand nach der Vermessung							
Gst.Nr.	EZ	Ben	G	Fläche	Eigentümer	Stk.	B	zu Gst.Nr.	zu EZ	Fl.	aus Gst.Nr	aus EZ	Fl.	Gst.Nr.	EZ	Ben	G	Br	Fl	Eigentümer	
3293/1	105	Ges. LN1 WLD1		R 14383 81 68 62 15	Grubmüller Josef									3293/1	105	Ges. WLD1		R	1 49 78 68 43	Grubmüller Josef	
					geb. 10.12.1936, 1/1	4	g	3303/1	45	1 74										geb. 10.12.1936, 1/1	
					Waldhausen Gloxwald 23	5	g				3295	105	46							Waldhausen Gloxwald 23	
					4391 Waldhausen im Strudengau	6	g				3293/2	65	7 23							4391 Waldhausen im Strudengau	
3293/2	65	Ges. LN1 WLD1		R 10688 64 09 42 79	Wieland Hans Herbert									3293/2	65	Ges. WLD1		R	88 31 29 94	Wieland Hans Herbert	
					geb. 03.07.1955, 1/2	6	g	3293/1	105	7 23										geb. 03.07.1955, 1/2	
					Wieland Rosemarie	7	g	3298	65	11 34										Wieland Rosemarie	
					geb. 21.10.1956, 1/2								geb. 21.10.1956, 1/2								
					Auf der Wieden 10													Auf der Wieden 10			
					3270 Scheibbs														3270 Scheibbs		
3295	105	Ges. GE2 LN1 WLD1		R 56341 13 44 75 98 4 73 99	Grubmüller Josef									3295	105	Ges. WLD1		R	3 99 64 3 10 22	Grubmüller Josef	
					geb. 10.12.1936, 1/1	1	g	3303/1	45	97 97										geb. 10.12.1936, 1/1	
					Waldhausen Gloxwald 23	2	g				3303/1	45	65 41							Waldhausen Gloxwald 23	
					4391 Waldhausen im Strudengau	3	g	3303/1	45	65 41										4391 Waldhausen im Strudengau	
						5	g	3293/1	105	46											
3298	65	Ges. LN1 WLD1		R 5809 53 51 4 58	Wieland Hans Herbert									3293/2	65	Ges. WLD1		R	69 43 10 20	Wieland Hans Herbert	
					geb. 03.07.1955, 1/2	7	g													geb. 03.07.1955, 1/2	
					Wieland Rosemarie															Wieland Rosemarie	
					geb. 21.10.1956, 1/2								geb. 21.10.1956, 1/2								
					Auf der Wieden 10													Auf der Wieden 10			
					3270 Scheibbs													3270 Scheibbs			
3303/1	45	WLD1		R 90565	Henikl Martin									3303/1	45	Ges. WLD1		R	10 70 70 10 70 37	Henikl Martin	
					geb. 05.06.1965, 1/2	1	g				3295	105	97 97							geb. 05.06.1965, 1/2	
					Henikl Heidemarie	2	g	3295	105	7										Henikl Heidemarie	
					geb. 18.07.1968, 1/2	3	g				3295	105	65 41							geb. 18.07.1968, 1/2	
					Weidenweg 5	4	g				3293/1	105	1 74				Weidenweg 5				
					3270 Scheibbs													3270 Scheibbs			
				17 77 86	Gesamtsumme					1 84 22			1 84 22						17 77 86		



A-3250 Wieselburg, Wienerstraße 8
+43 (676) 600 4575 FAX: +43 (7416) 52278
vermessung@loschnigg.at



Vermessen am 05.05.2014
Wieselburg, am 08.05.2014
2314.dwg

VERMESSUNG LOSCHNIGG

ZIVILTECHNIKER GEOMETER
Dipl.-Ing. **MARTIN LOSCHNIGG**
Ingenieurkonsultent für Vermessungswesen

GZ: 2314B/ 2014
KG-Nr: 22110
KG-Name: Gärtenberg

Naturdarstellung
M 1:1000

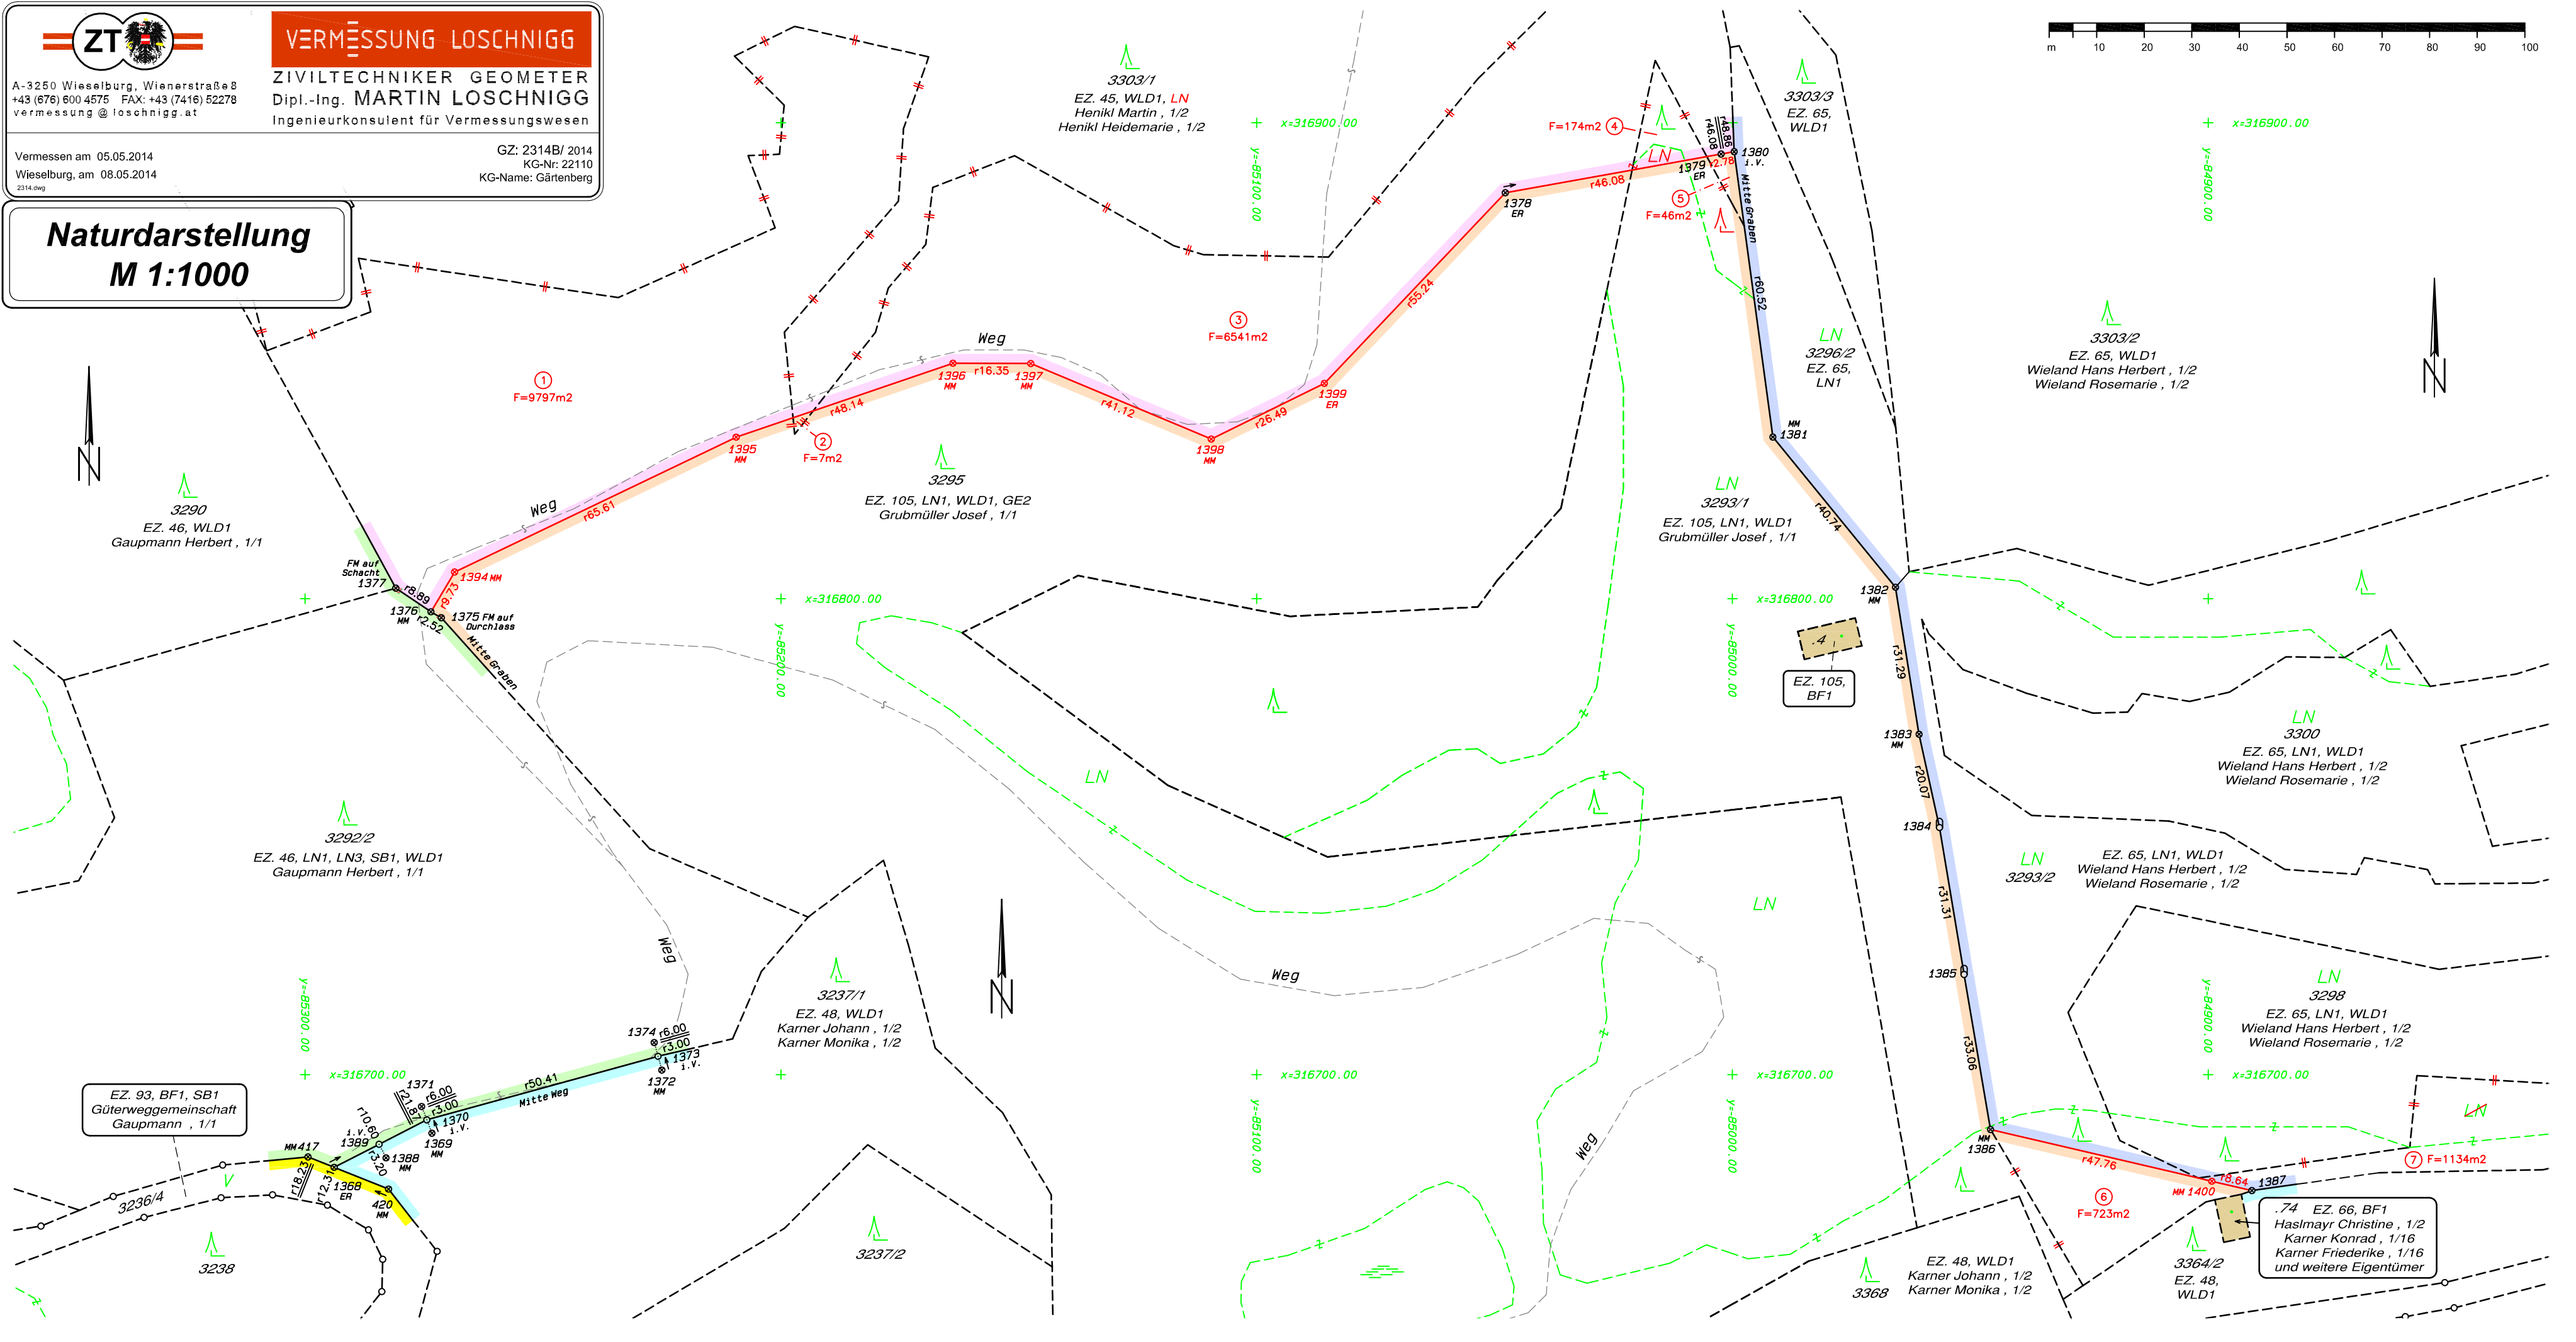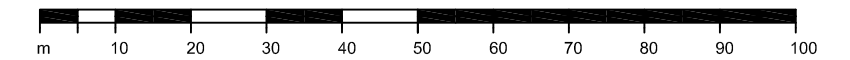



A-3250 Wieselburg, Wienerstraße 8
+43 (676) 600 4575 FAX: +43 (7416) 52278
vermessung@loschnigg.at

VERMESSUNG LOSCHNIGG

ZIVILTECHNIKER GEOMETER
Dipl.-Ing. MARTIN LOSCHNIGG
Ingenieurkonsulent für Vermessungswesen


Vermessen am 05.05.2014
Wieselburg, am 08.05.2014
2314.dwg

GZ: 2314B/ 2014
KG-Nr: 22110
KG-Name: Gärtenberg

Koordinatenverzeichnis

Punkt	Ind.	Y [m]	X [m]	Klassifizierung
Alte amtliche Punkte				
417	E	-85299.39	316682.70	überprüft
420	E	-85282.46	316675.94	überprüft
Neue amtliche Punkte				
1394		-85268.57	316805.60	neu
1395		-85209.40	316833.94	neu
1396		-85163.83	316849.48	neu
1397		-85147.48	316849.42	neu
1398		-85109.54	316833.55	neu
1399		-85085.77	316845.24	neu
1400		-84899.23	316677.59	neu
aus Mappenberichtigung übernommene Punkte				
1368		-85293.89	316680.51	übernommen
1369		-85273.35	316687.69	übernommen
1370		-85274.43	316690.49	übernommen
1371		-85275.51	316693.28	übernommen
1372		-85225.03	316700.95	übernommen
1373		-85225.83	316703.84	übernommen
1374		-85226.62	316706.73	übernommen
1375		-85271.38	316795.99	übernommen
1376		-85273.56	316797.24	übernommen
1377		-85280.94	316802.21	übernommen
1378		-85047.73	316885.30	übernommen
1379		-85002.37	316893.44	übernommen
1380		-84999.63	316893.93	übernommen
1381		-84991.50	316833.96	übernommen
1382		-84965.72	316802.41	übernommen
1383		-84960.77	316771.52	übernommen
1384		-84956.47	316751.91	übernommen
1385		-84951.30	316721.03	übernommen
1386		-84945.74	316688.45	übernommen
1387		-84890.82	316675.62	übernommen
1388		-85283.00	316682.50	übernommen
1389		-85284.46	316685.34	übernommen

Anschluss an das amtliche Festpunktfeld Maßstab 1: 10000

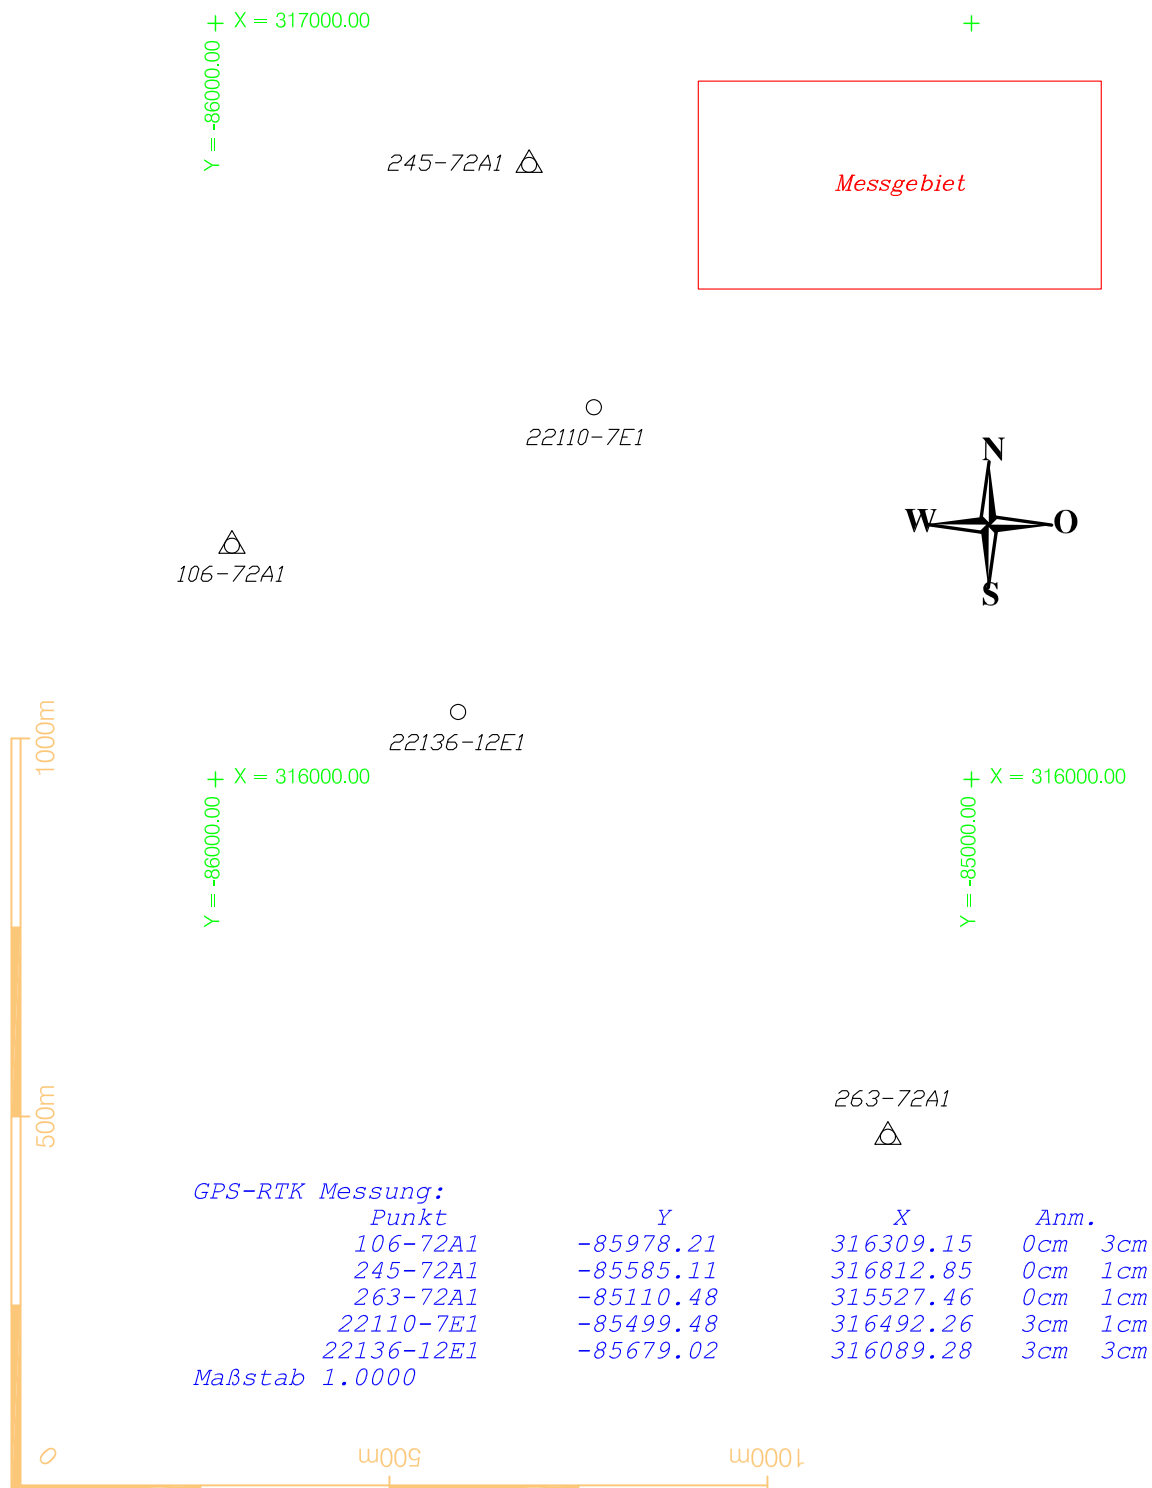

Elektronische Amtssignatur Official Electronic Signature		
Signaturwert / Signature Value	B+mu8o8/7YWBhml3/VMnj2qTSdla7kxqrDcZQ9MKE1MIW65u2NHB+UTSFcjfNQ6wNBAVSbZTFa5nG5d1FzSWbGqvH+wOfz8GRGh2FAQVDDXfolj5QxYiY+SKmKh2upZQjD5sdvuSYAPbE6/YvgzEW12Do4OsA2tTeY73T9MDNd3Gu r2GZkjX5BpioM31fhLhE4HabLZrtb5zj/dM9hLym/T5FZNFtnoKB67MNF8NxQczj3y+tw7lySeOsBehOzsfv0j79DBmj1h858T8htiy1KalgEN01tOM79tYm0V7b6XdfuVl6tX7lo9L2QCCFTNZHgeZLdwVQXXR40ljnr9w==	
  	Unterzeichner / Signatory	BEV - Geschäftsregister
	Datum und Zeit / Date and Time	2014-11-21T09:33:58+01:00
	Zertifikat-Aussteller / Certificate Issuer	CN=a-sign-corporate-light-03,OU=a-sign-corporate-light-03,O=A-Trust Ges. f. Sicherheitssysteme im elektr. Datenverkehr GmbH,C=AT
	Serien-Nr. / Serial No.	1117873
Prüfinformation Verification Information	Informationen zur Prüfung der elektronischen Signatur und des Ausdrucks finden Sie unter: https://www.bev.gv.at/amtssignatur Information about the verification of the electronic signature and the printout can be found at: https://www.bev.gv.at/amtssignatur	
Hinweis Note	Dieses Dokument wurde amtssigniert. This document was signed with an official electronic signature.	

