

EINREICHPLAN

ZUR ERRICHTUNG EINES FERTIGHAUSES

GST. NR. : 1 5 / 1 1

EZ. :

KAT. GEM. : Haßbach

FÜR : Heilmann, Brigitte u. Horst

dzt.: 2625 Schwarzauf/a.St., Wechselbundesstr. 237

Bauherr und
Grundstückseigentümer :

Heilmann Brigitte
Horst

Bauführer :

FVM Fertigteilhaus-
Vertriebs- u. Montage Ges.m.b.H.

KAMPA-HÄUSER
Udo-Maz-Str. 4, 2500 Baden
Tel. 02252 80571 oder 80572

Planverfasser :

Behörde :

GEMEINDE WARTH

2831 Warth, NÖ.

Telefon 026 29/22 45

FVM Fertigteilhaus-
Vertriebs- u. Montage Ges.m.b.H.
KAMPA-HÄUSER
Udo-Maz-Str. 4, 2500 Baden
Tel. 02252 80571 oder 80572




Dieser Plan ist bei der Bauverhandlung am
8.8.1986 vorgelegen.

Der Bürgermeister





KAMPA

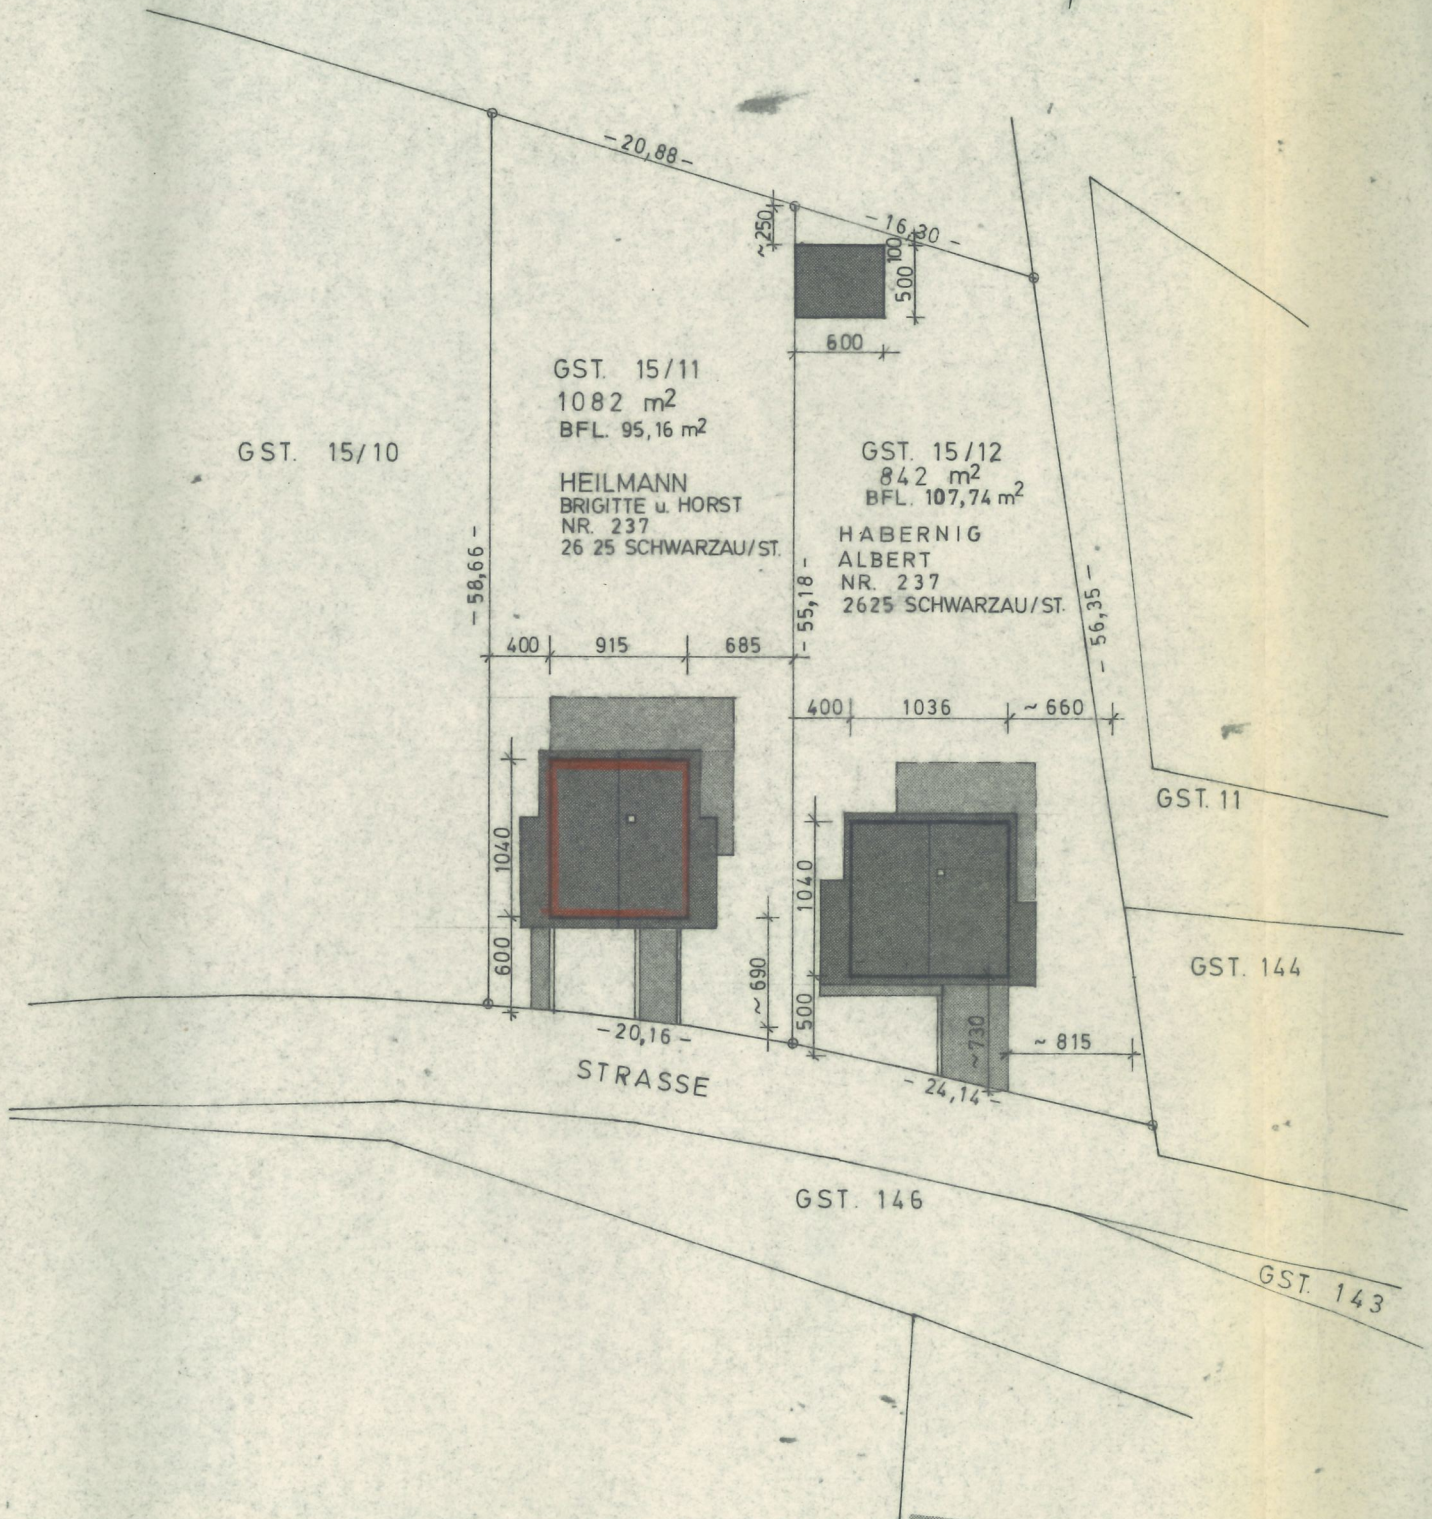




LAGEPLAN M 1:500

KELLERGECHOSS M 1:100

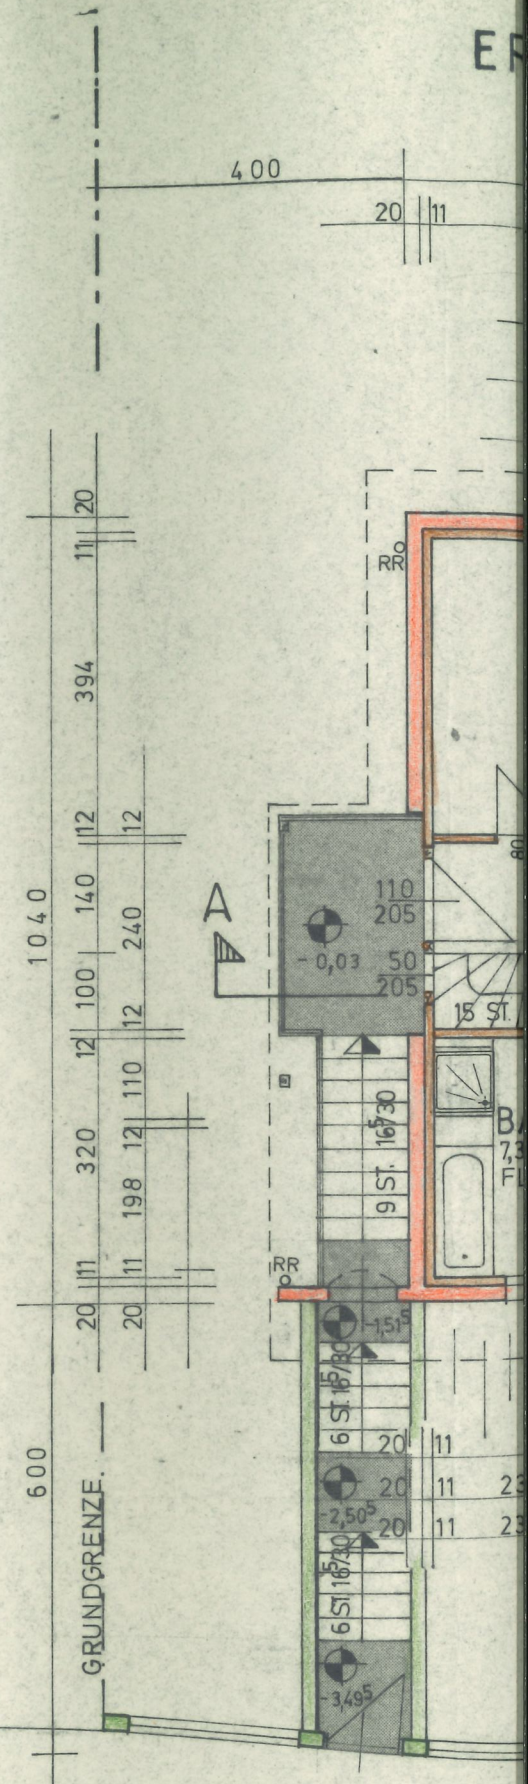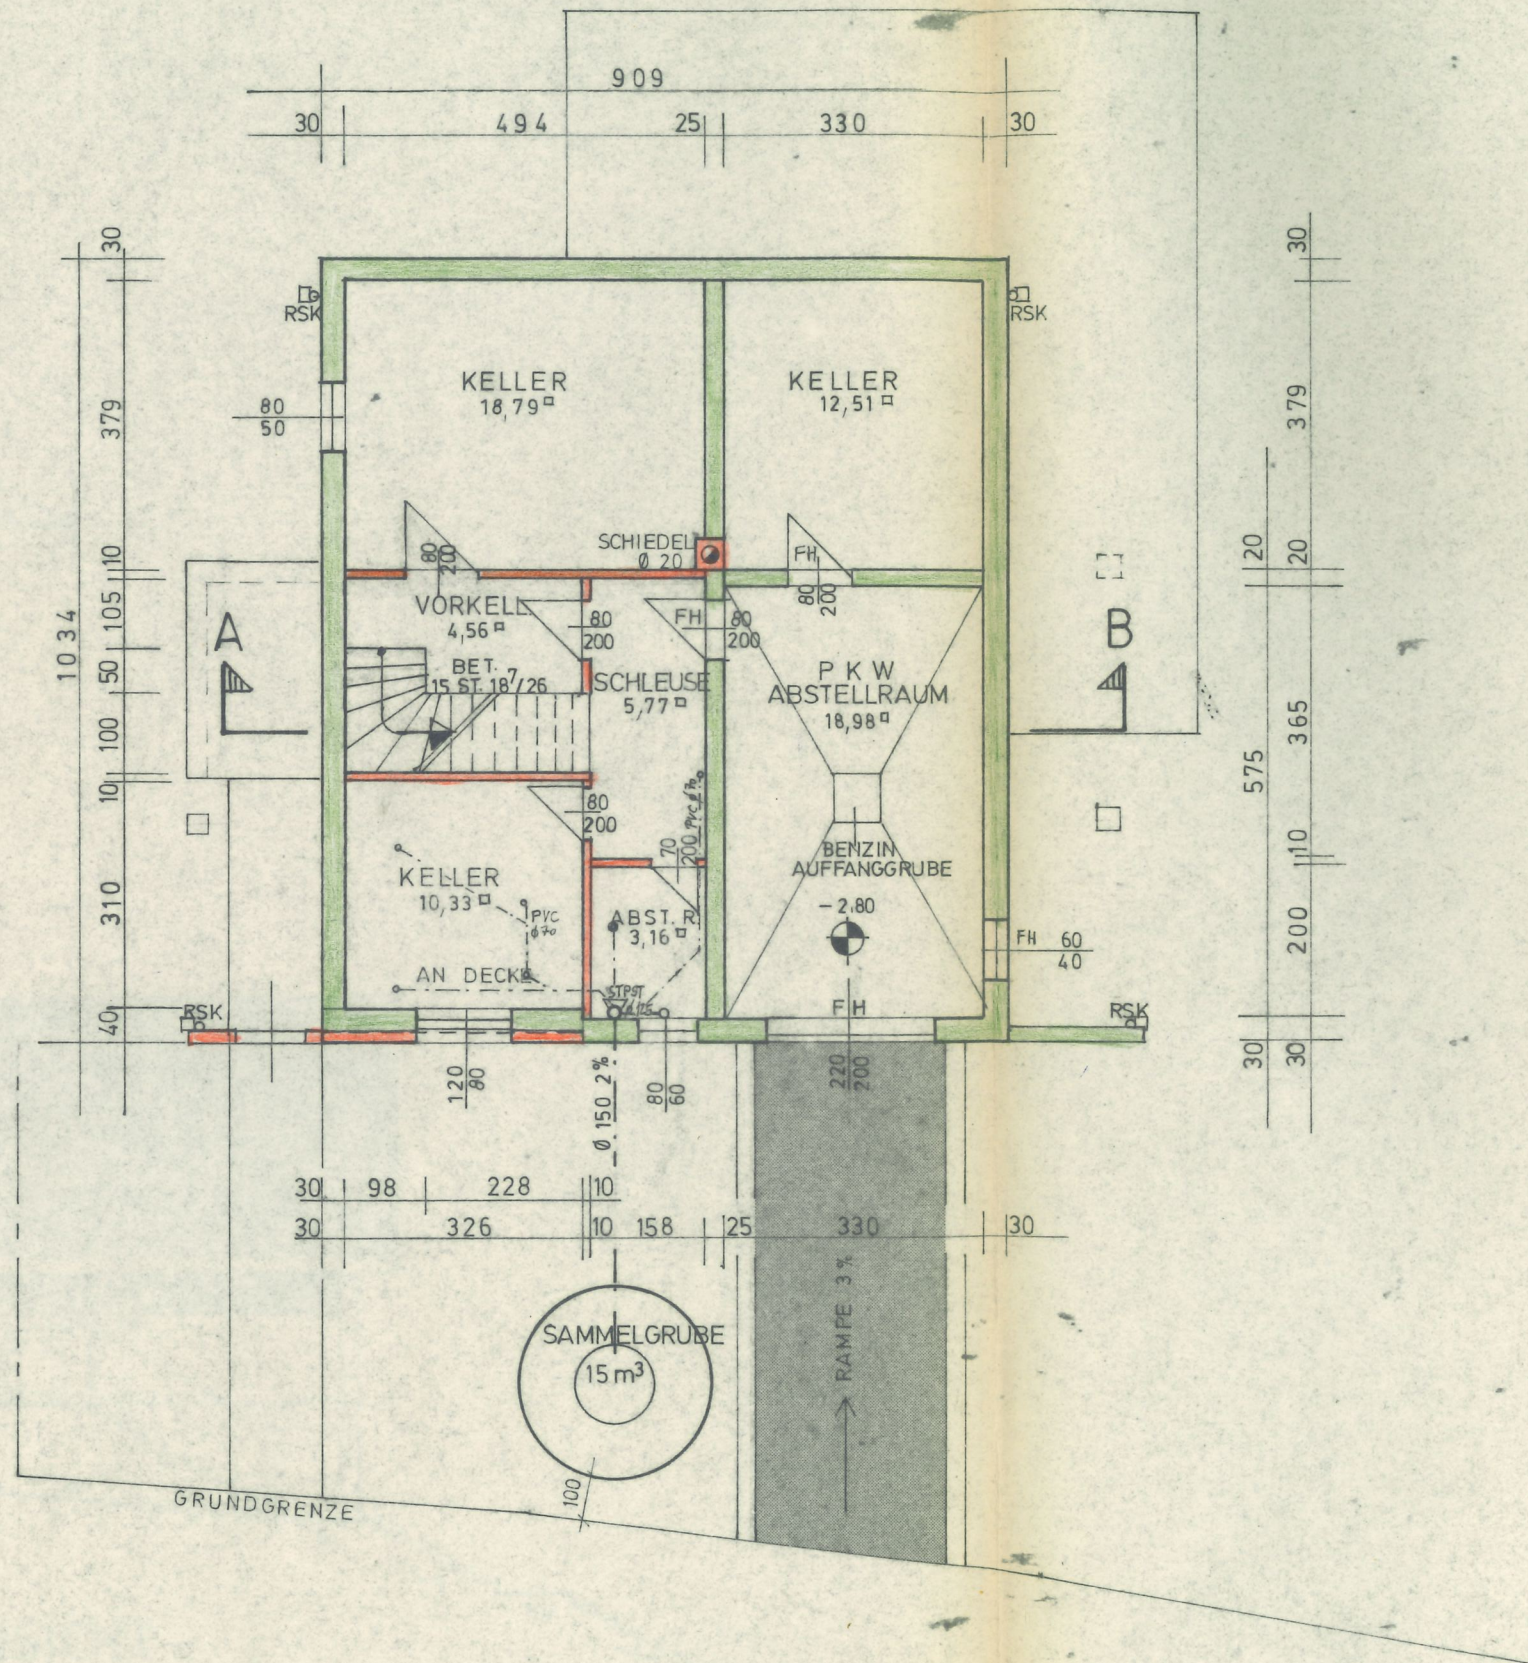


ERDGESCHOSS M 1:100

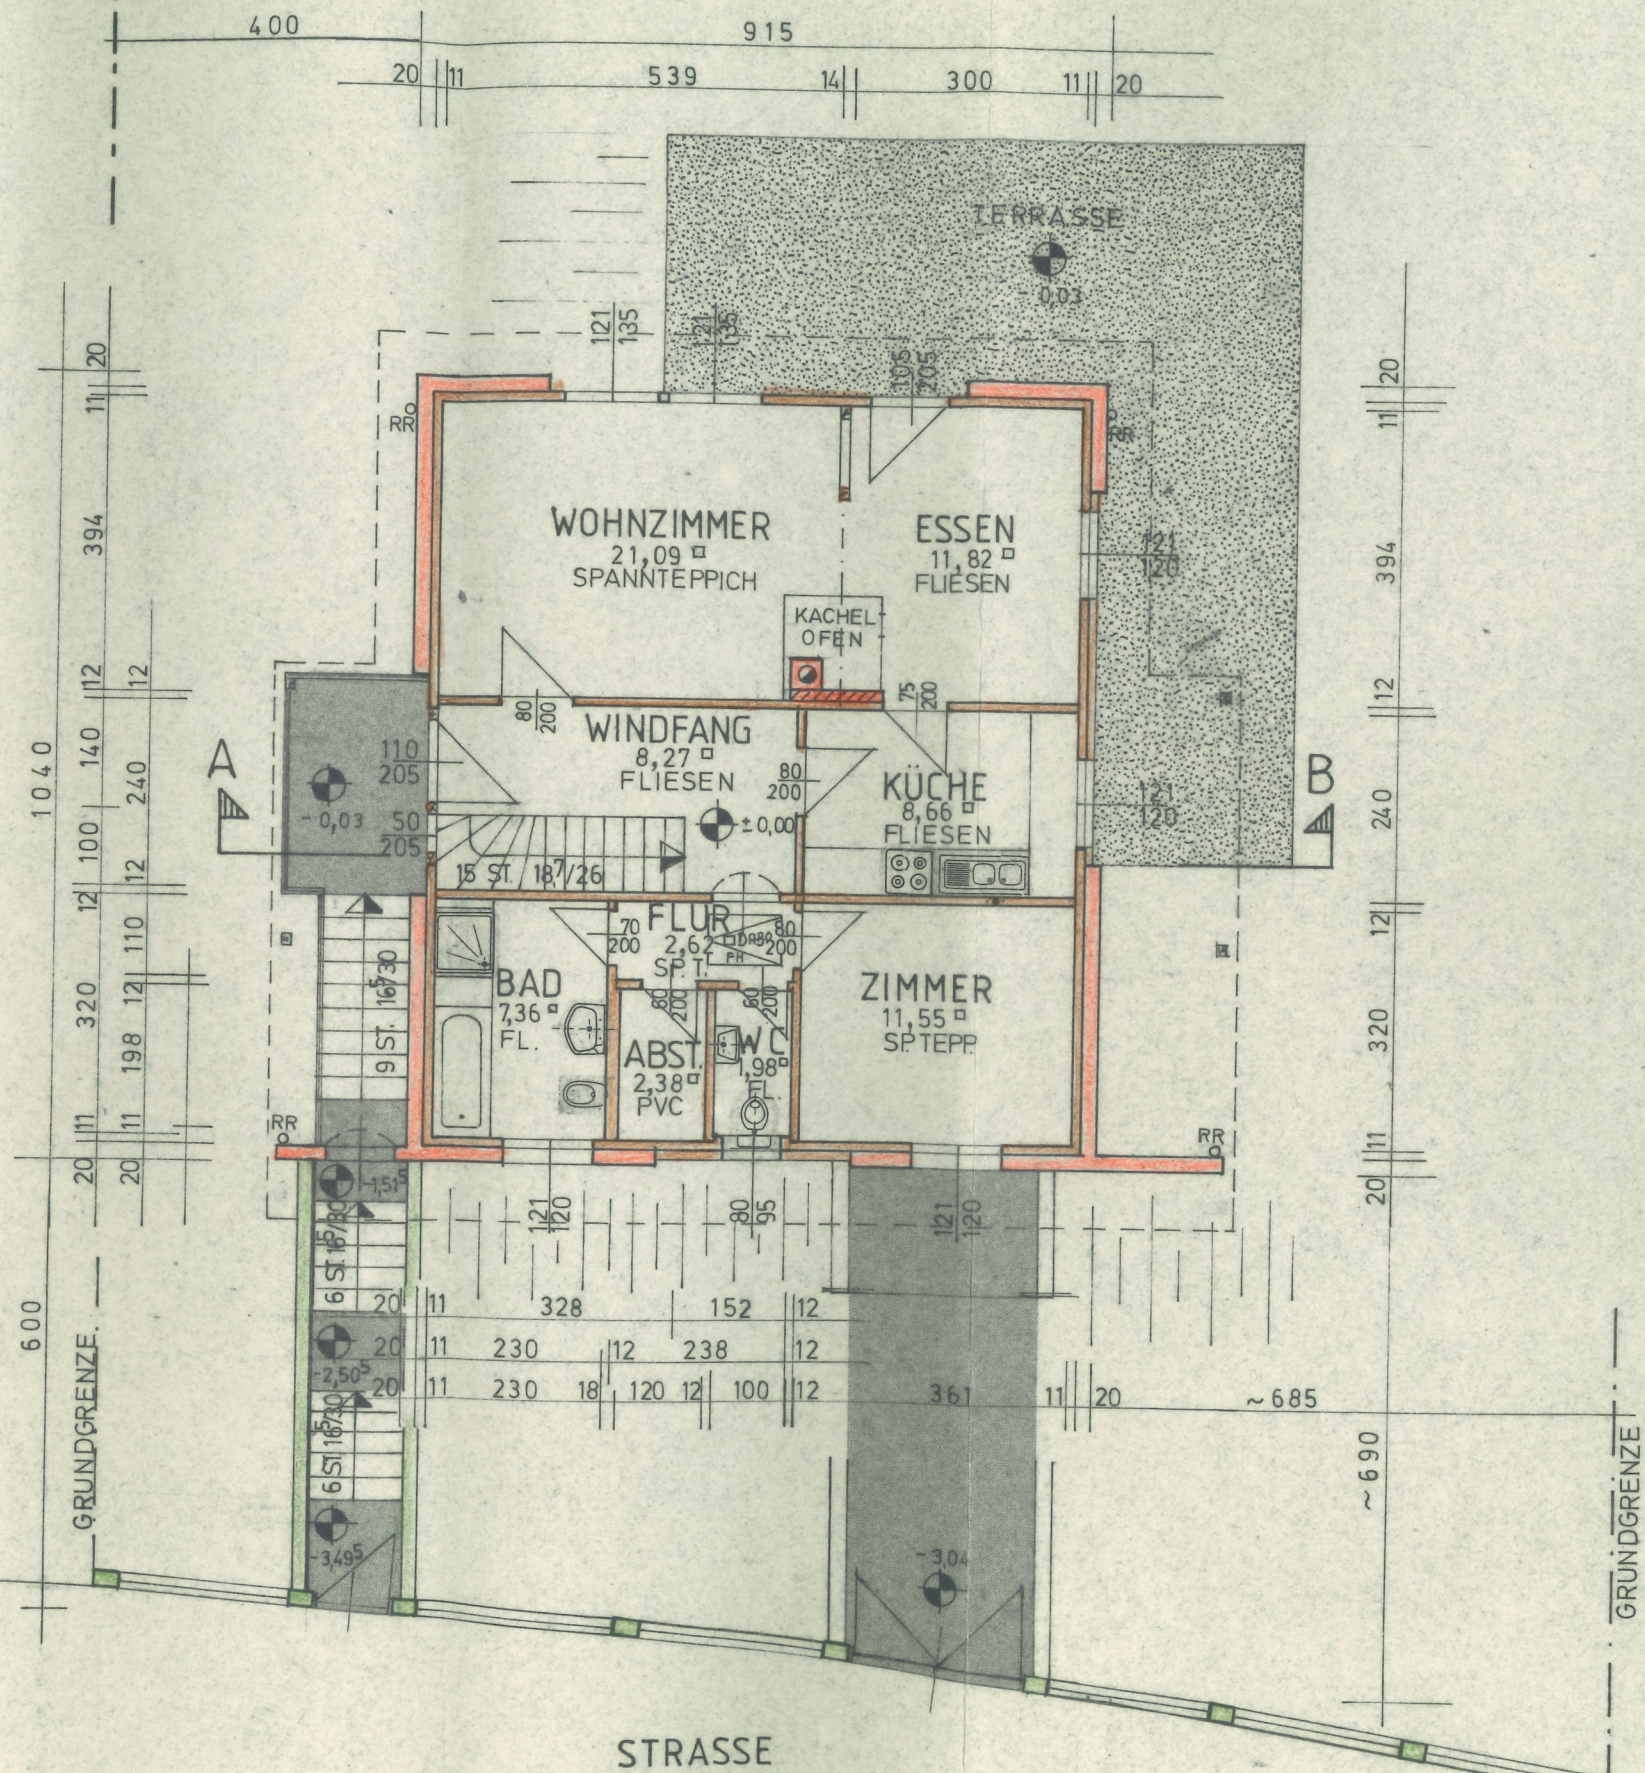


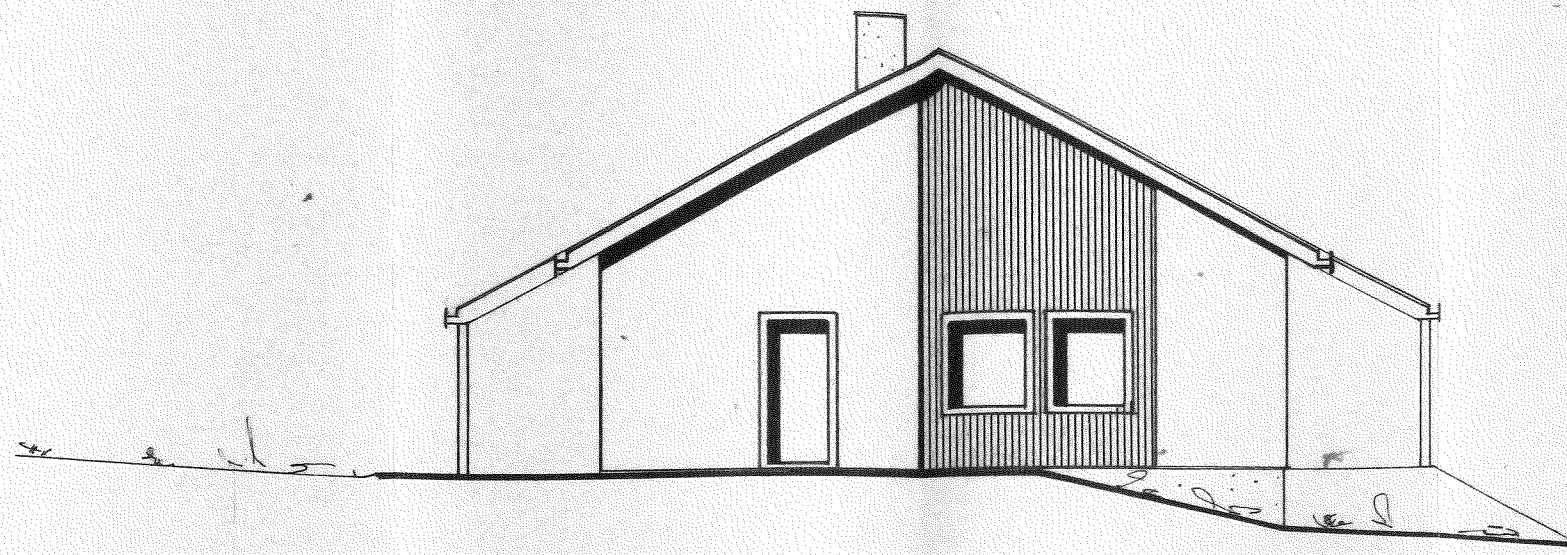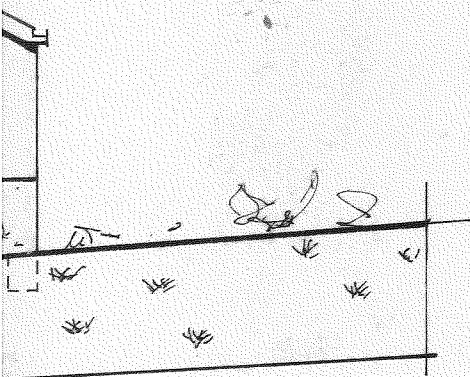


SÜDANSICHT

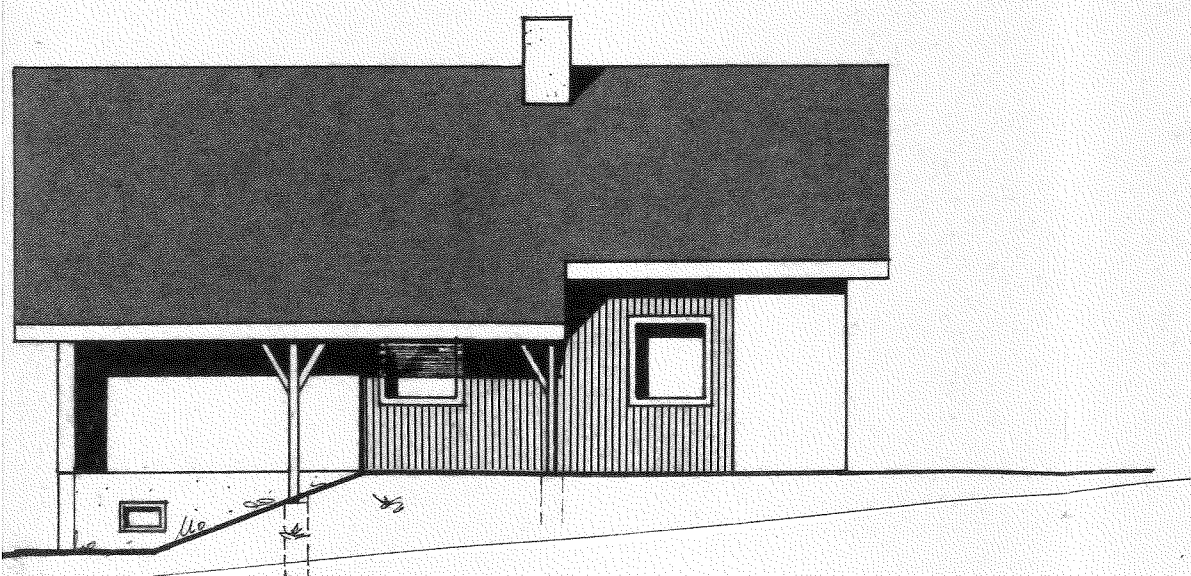


WESTANSICHT

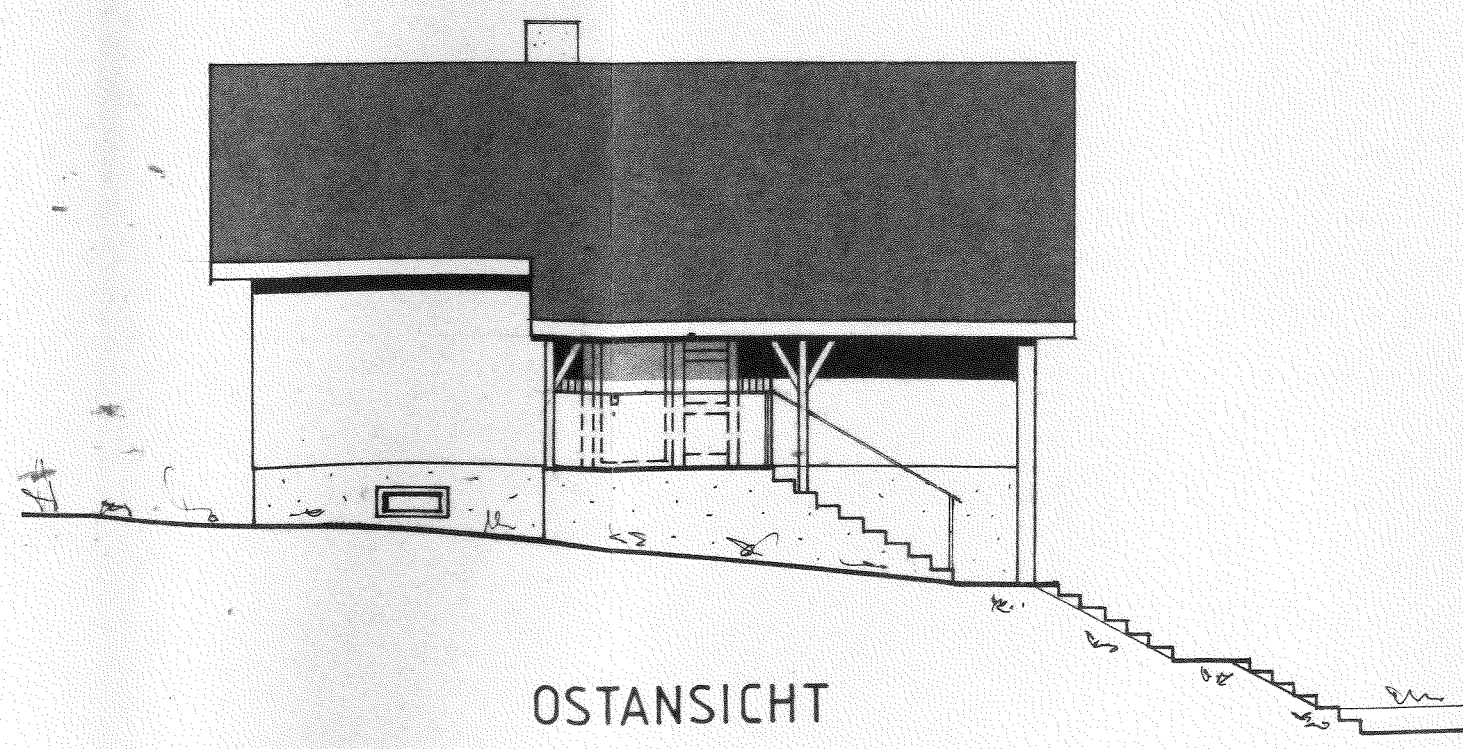


OSTANSICHT

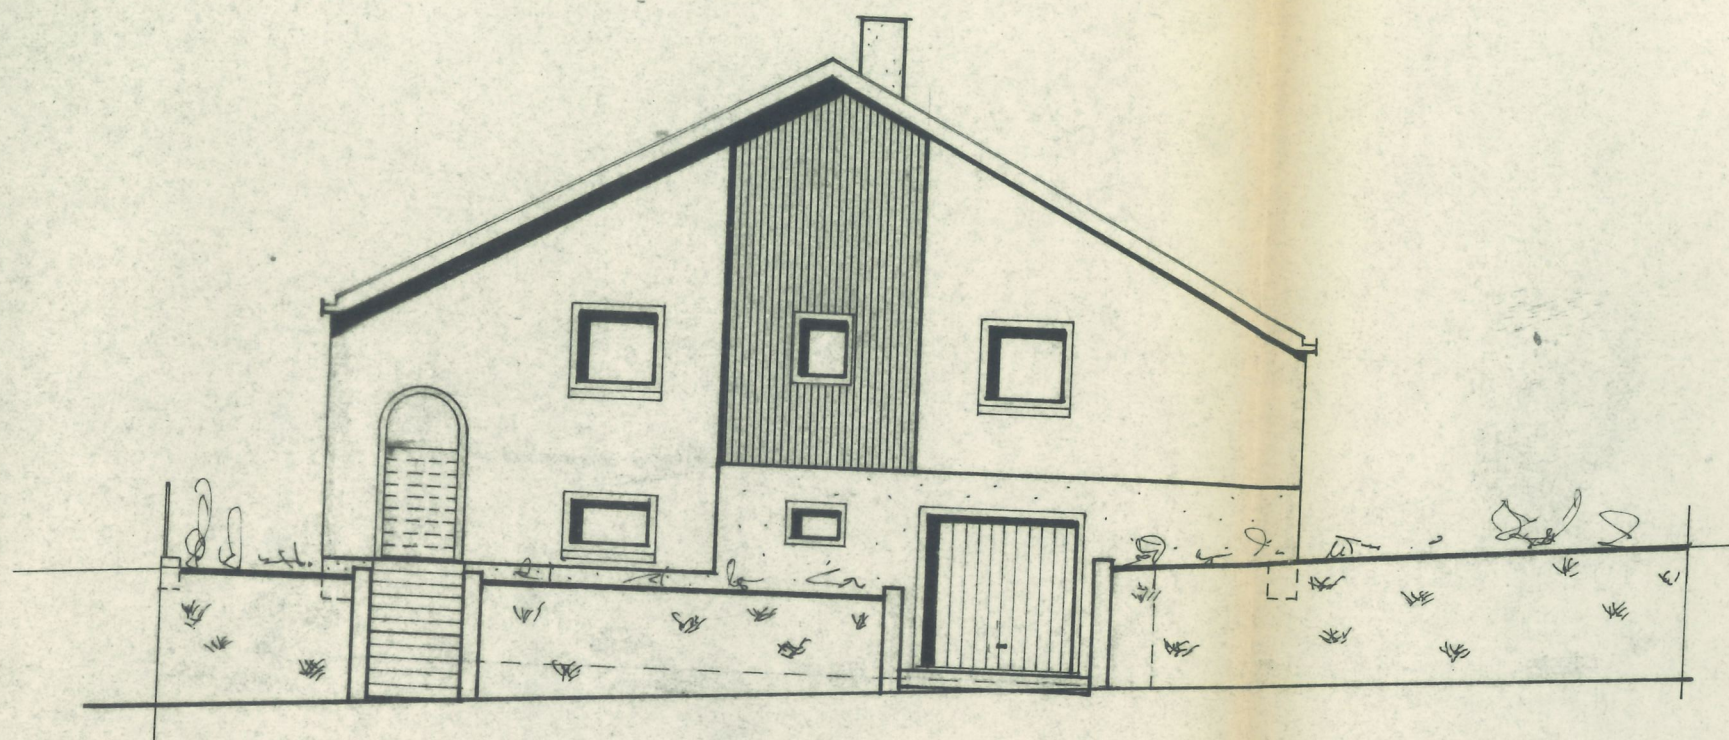

NORDANSICHT


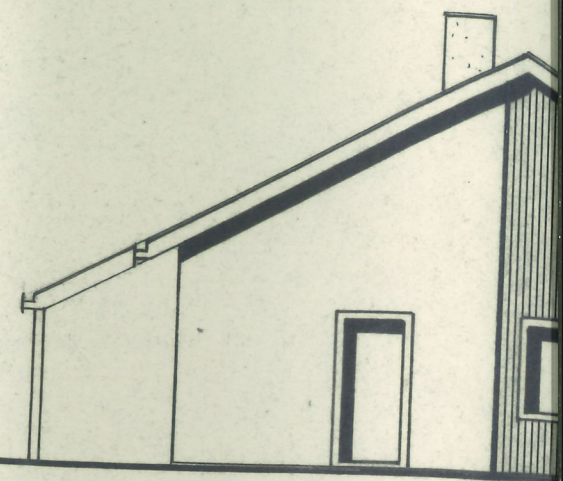


SÜDANS

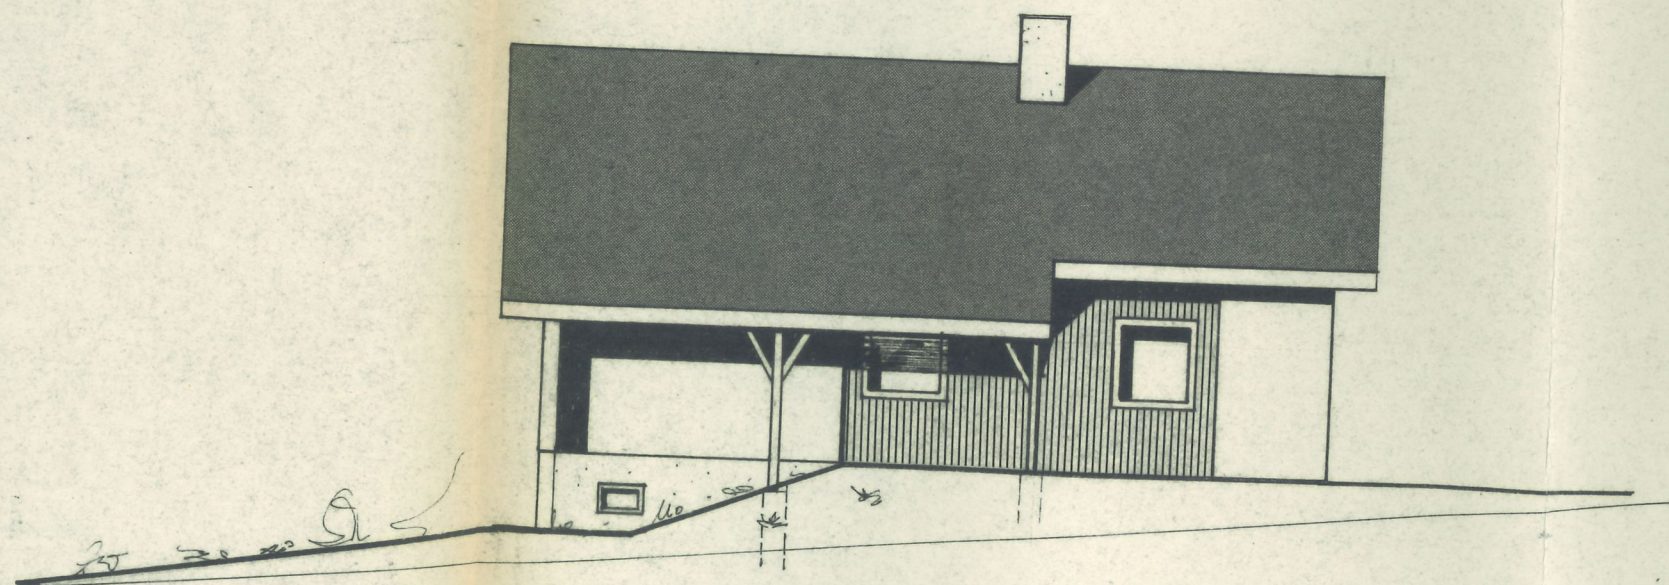

WESTANSICHT

SCHNITT A-B

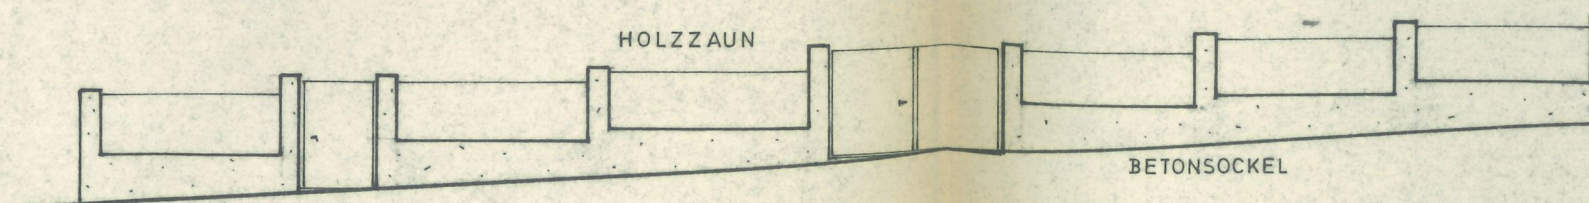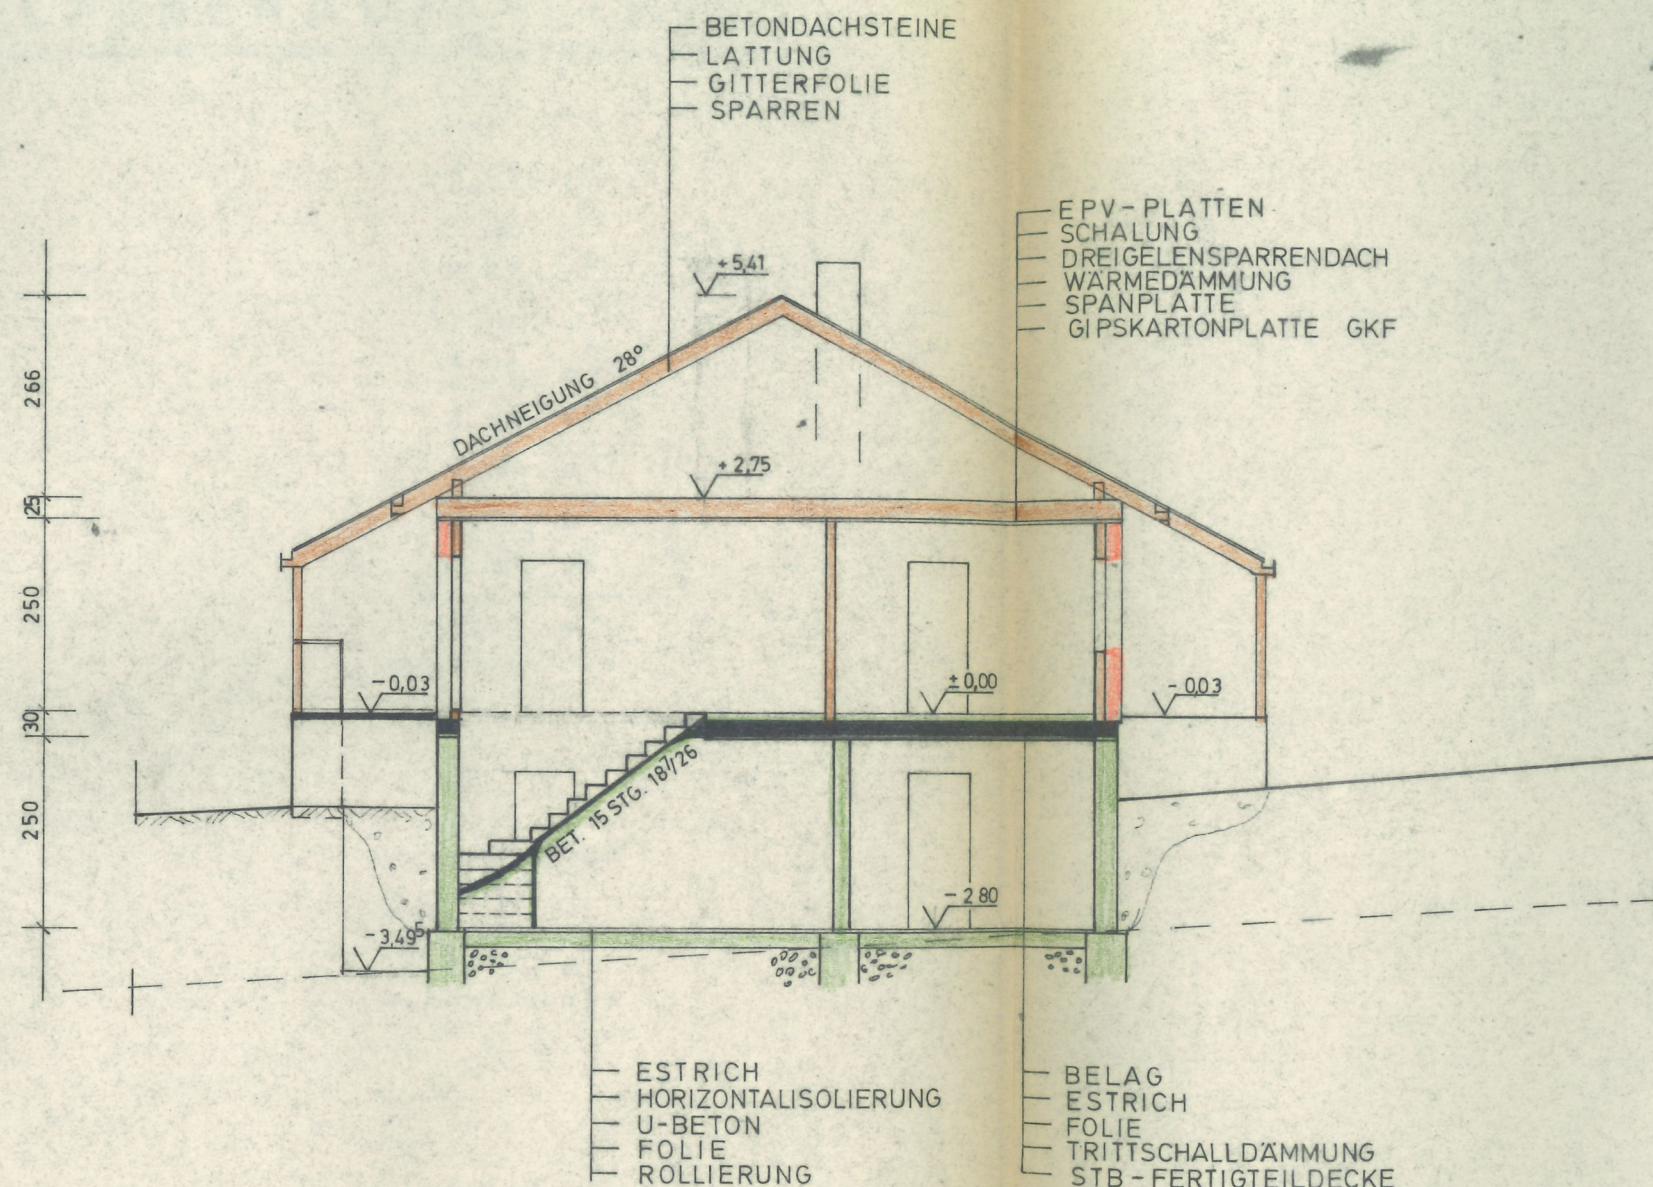

EINFRIEDUNG

Heilmann
Brigitte u. Horst

NUTZFLÄCHENAUFSTELLUNG

Wohnzimmer	21,09	m ²
Esszimmer	11,82	m ²
Küche	8,66	m ²
Zimmer	11,55	m ²
Windfang	8,27	m ²
Flur	2,62	m ²
Bad	7,36	m ²
W C	1,98	m ²
Abstellraum	2,38	m ²
	75,73	m ²
	=====	

Verbaute Fläche	95,16	m ²
	=====	

Umbauter Raum	479,29	m ³
	=====	