




ERDGESCHOSS M 1:100

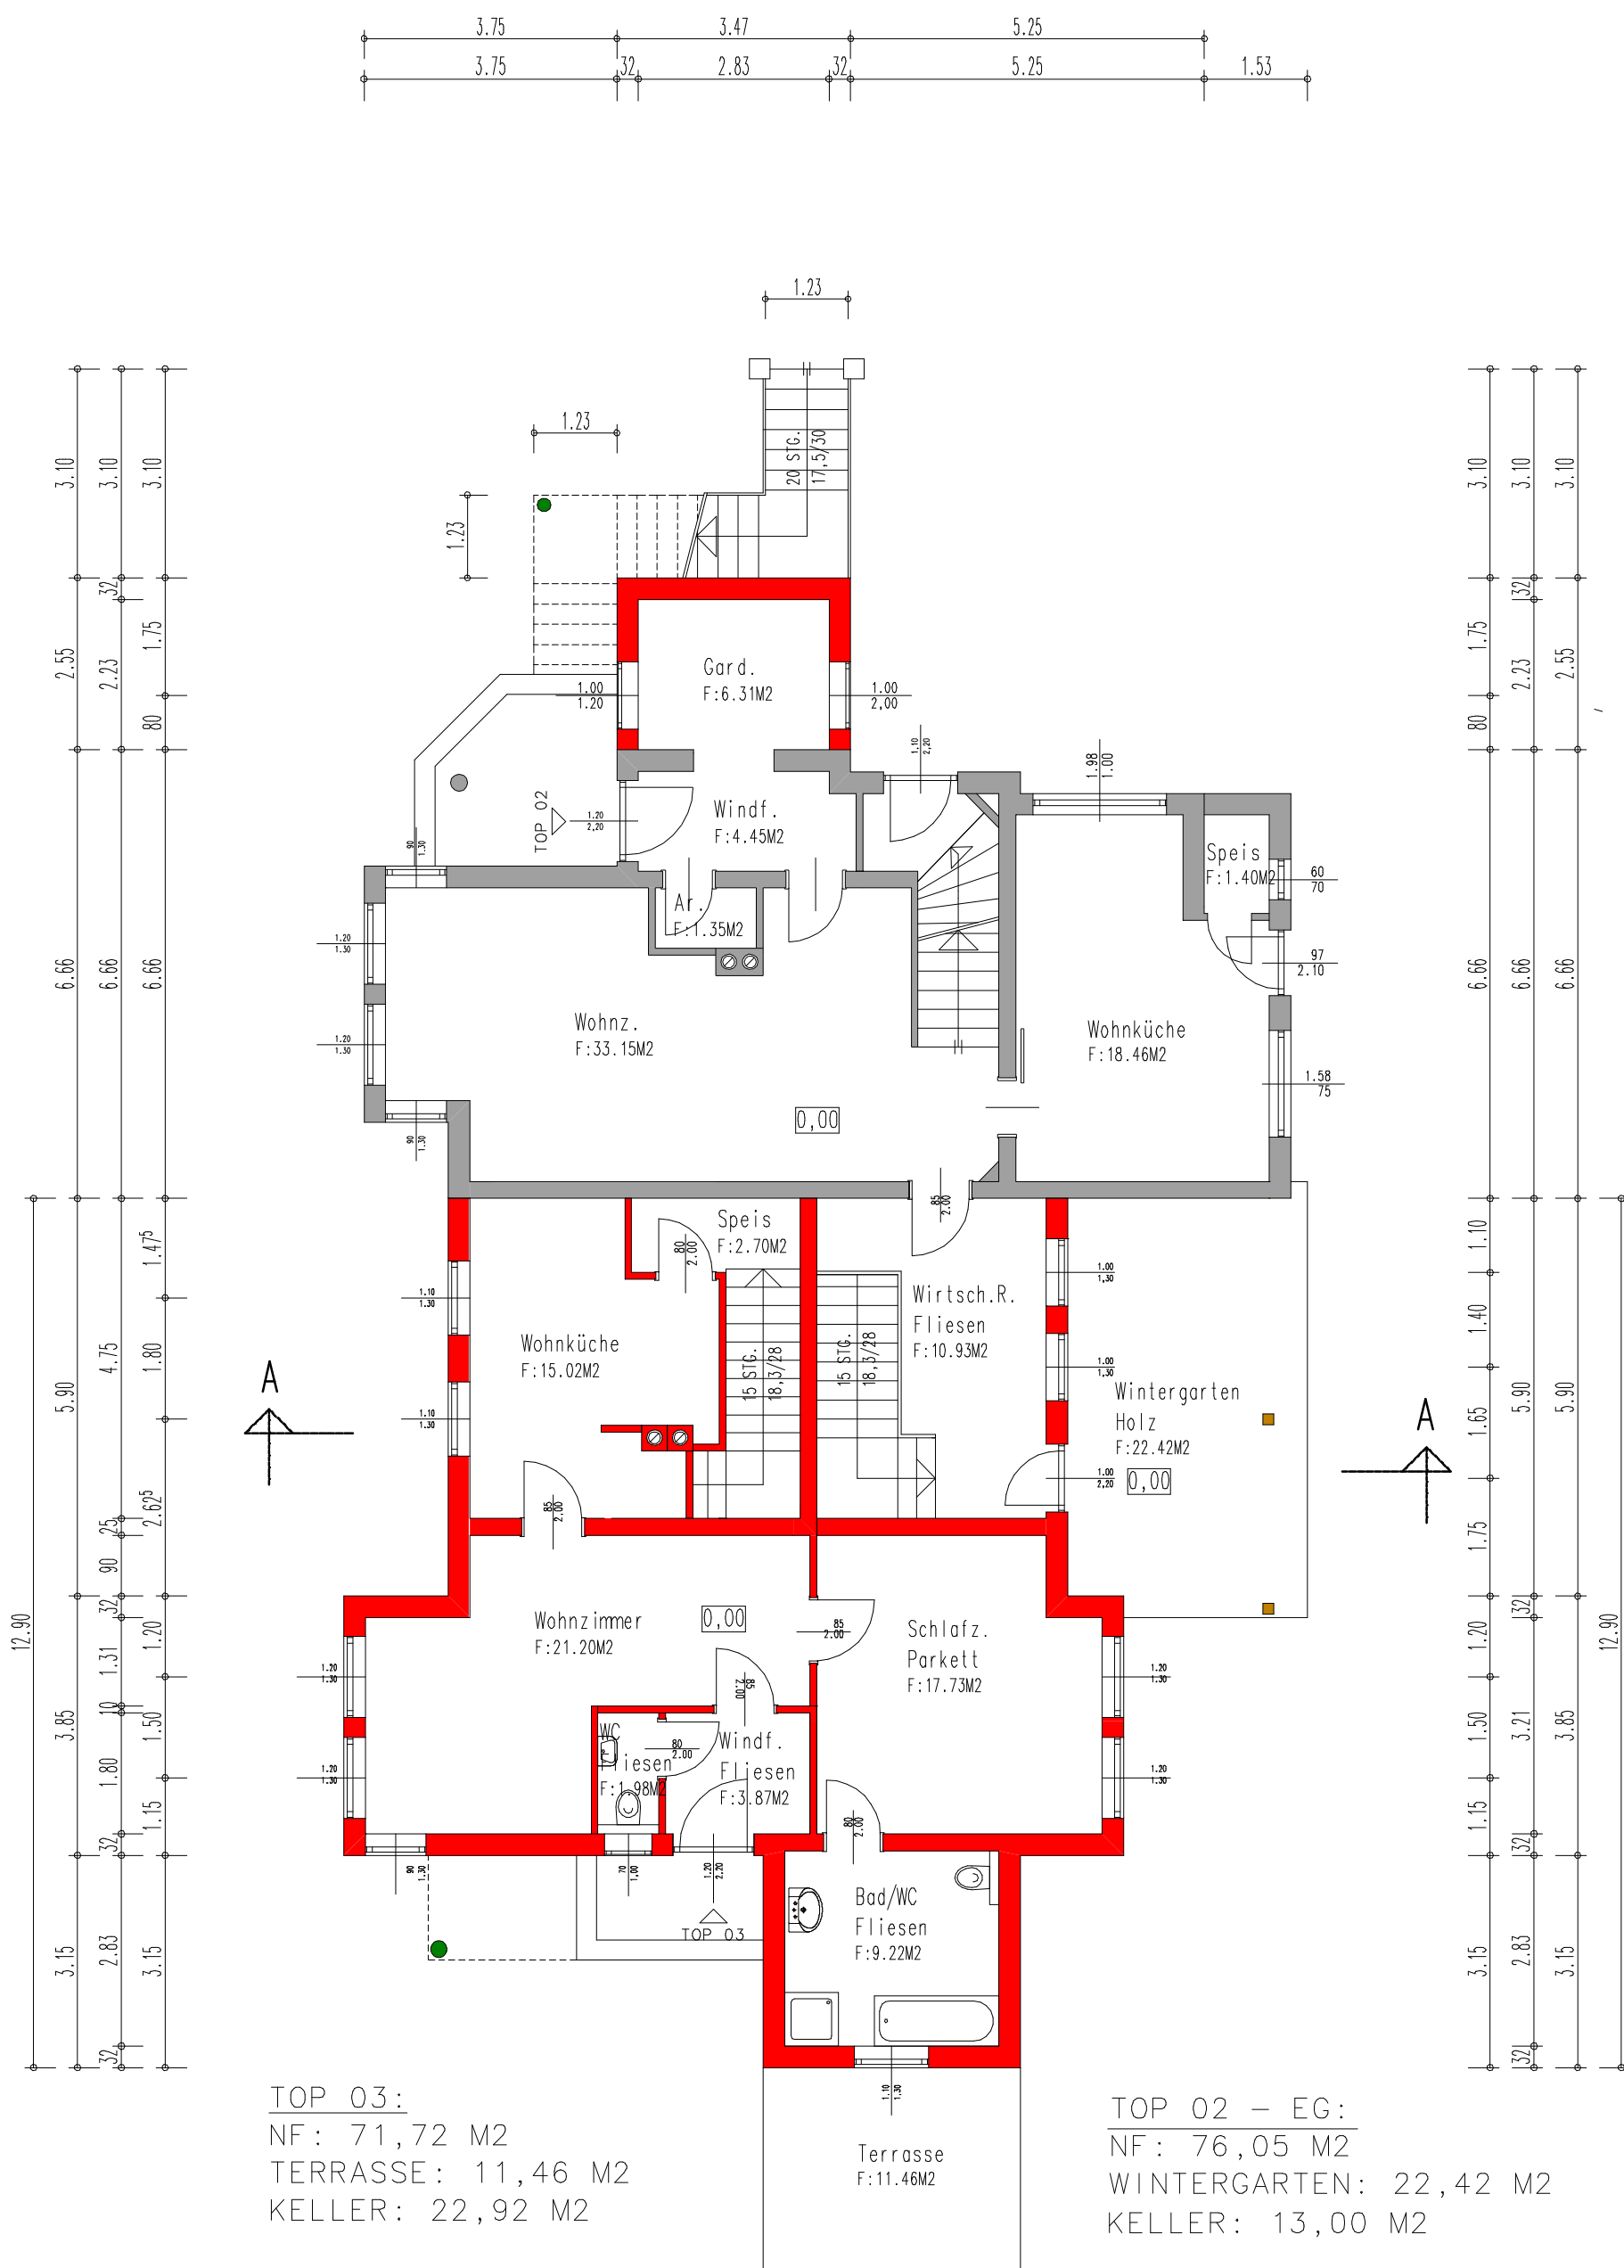

DACHGESCHOSS M 1:100

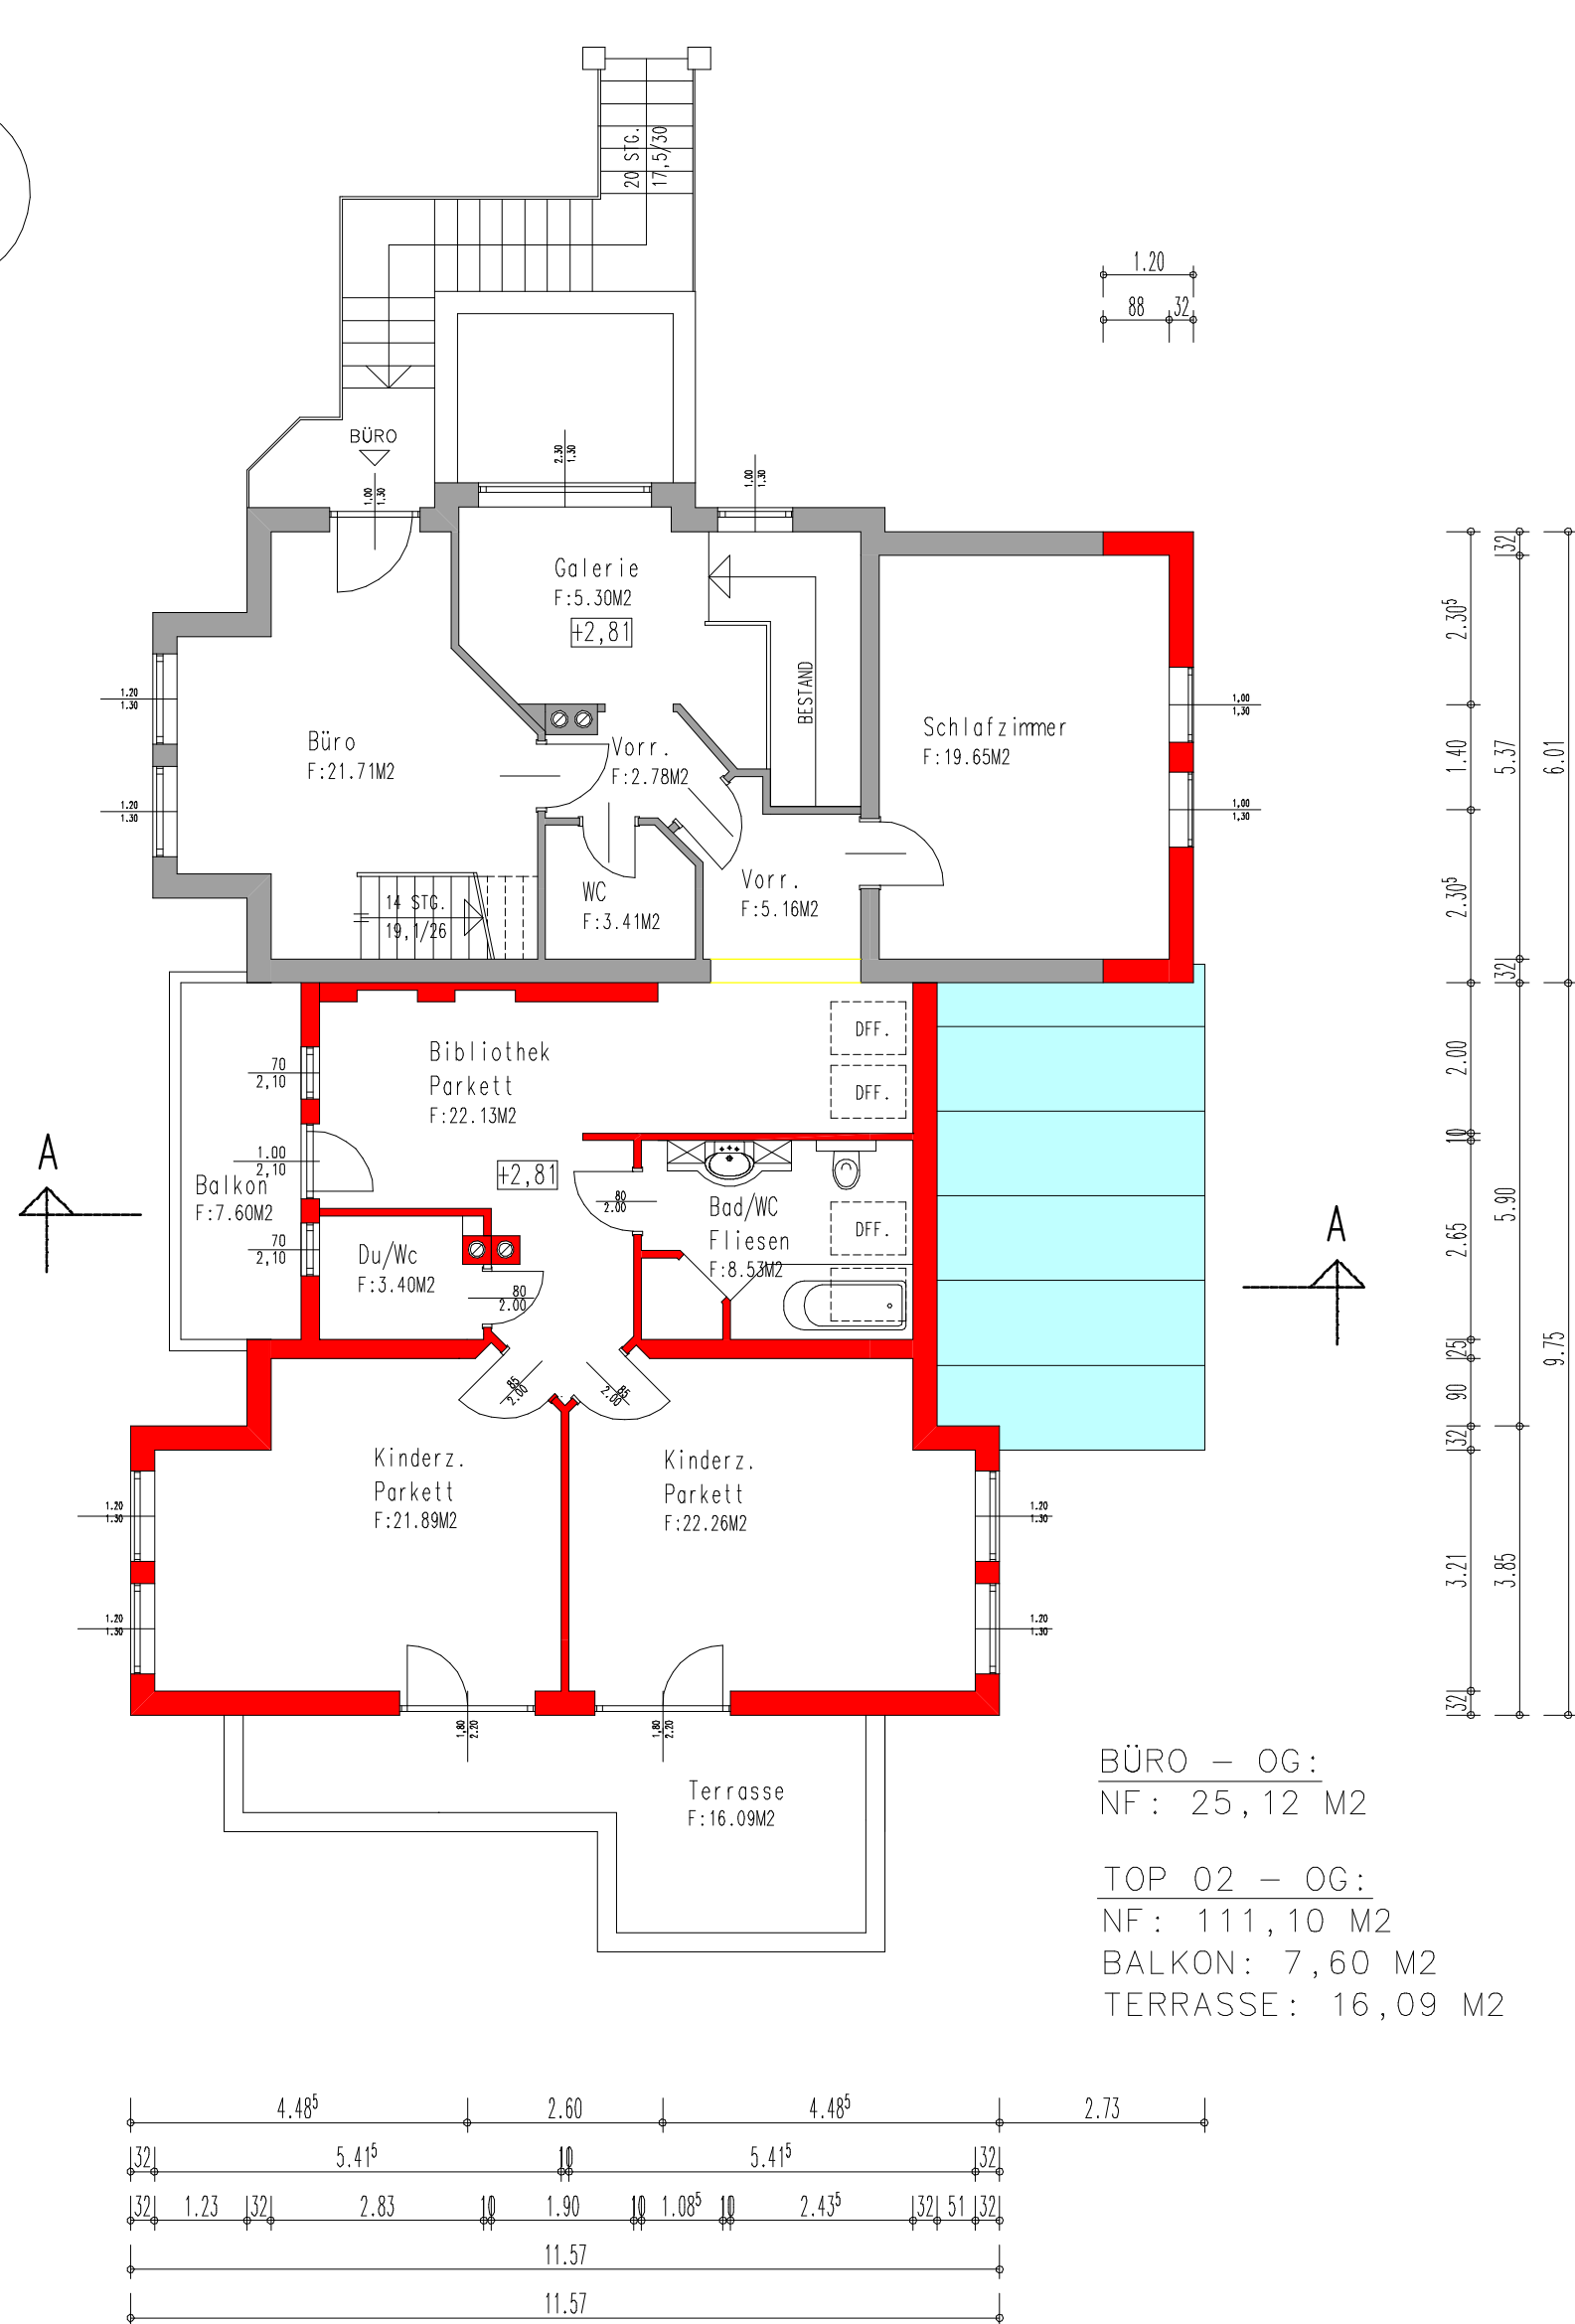

SPITZBODEN M 1:100

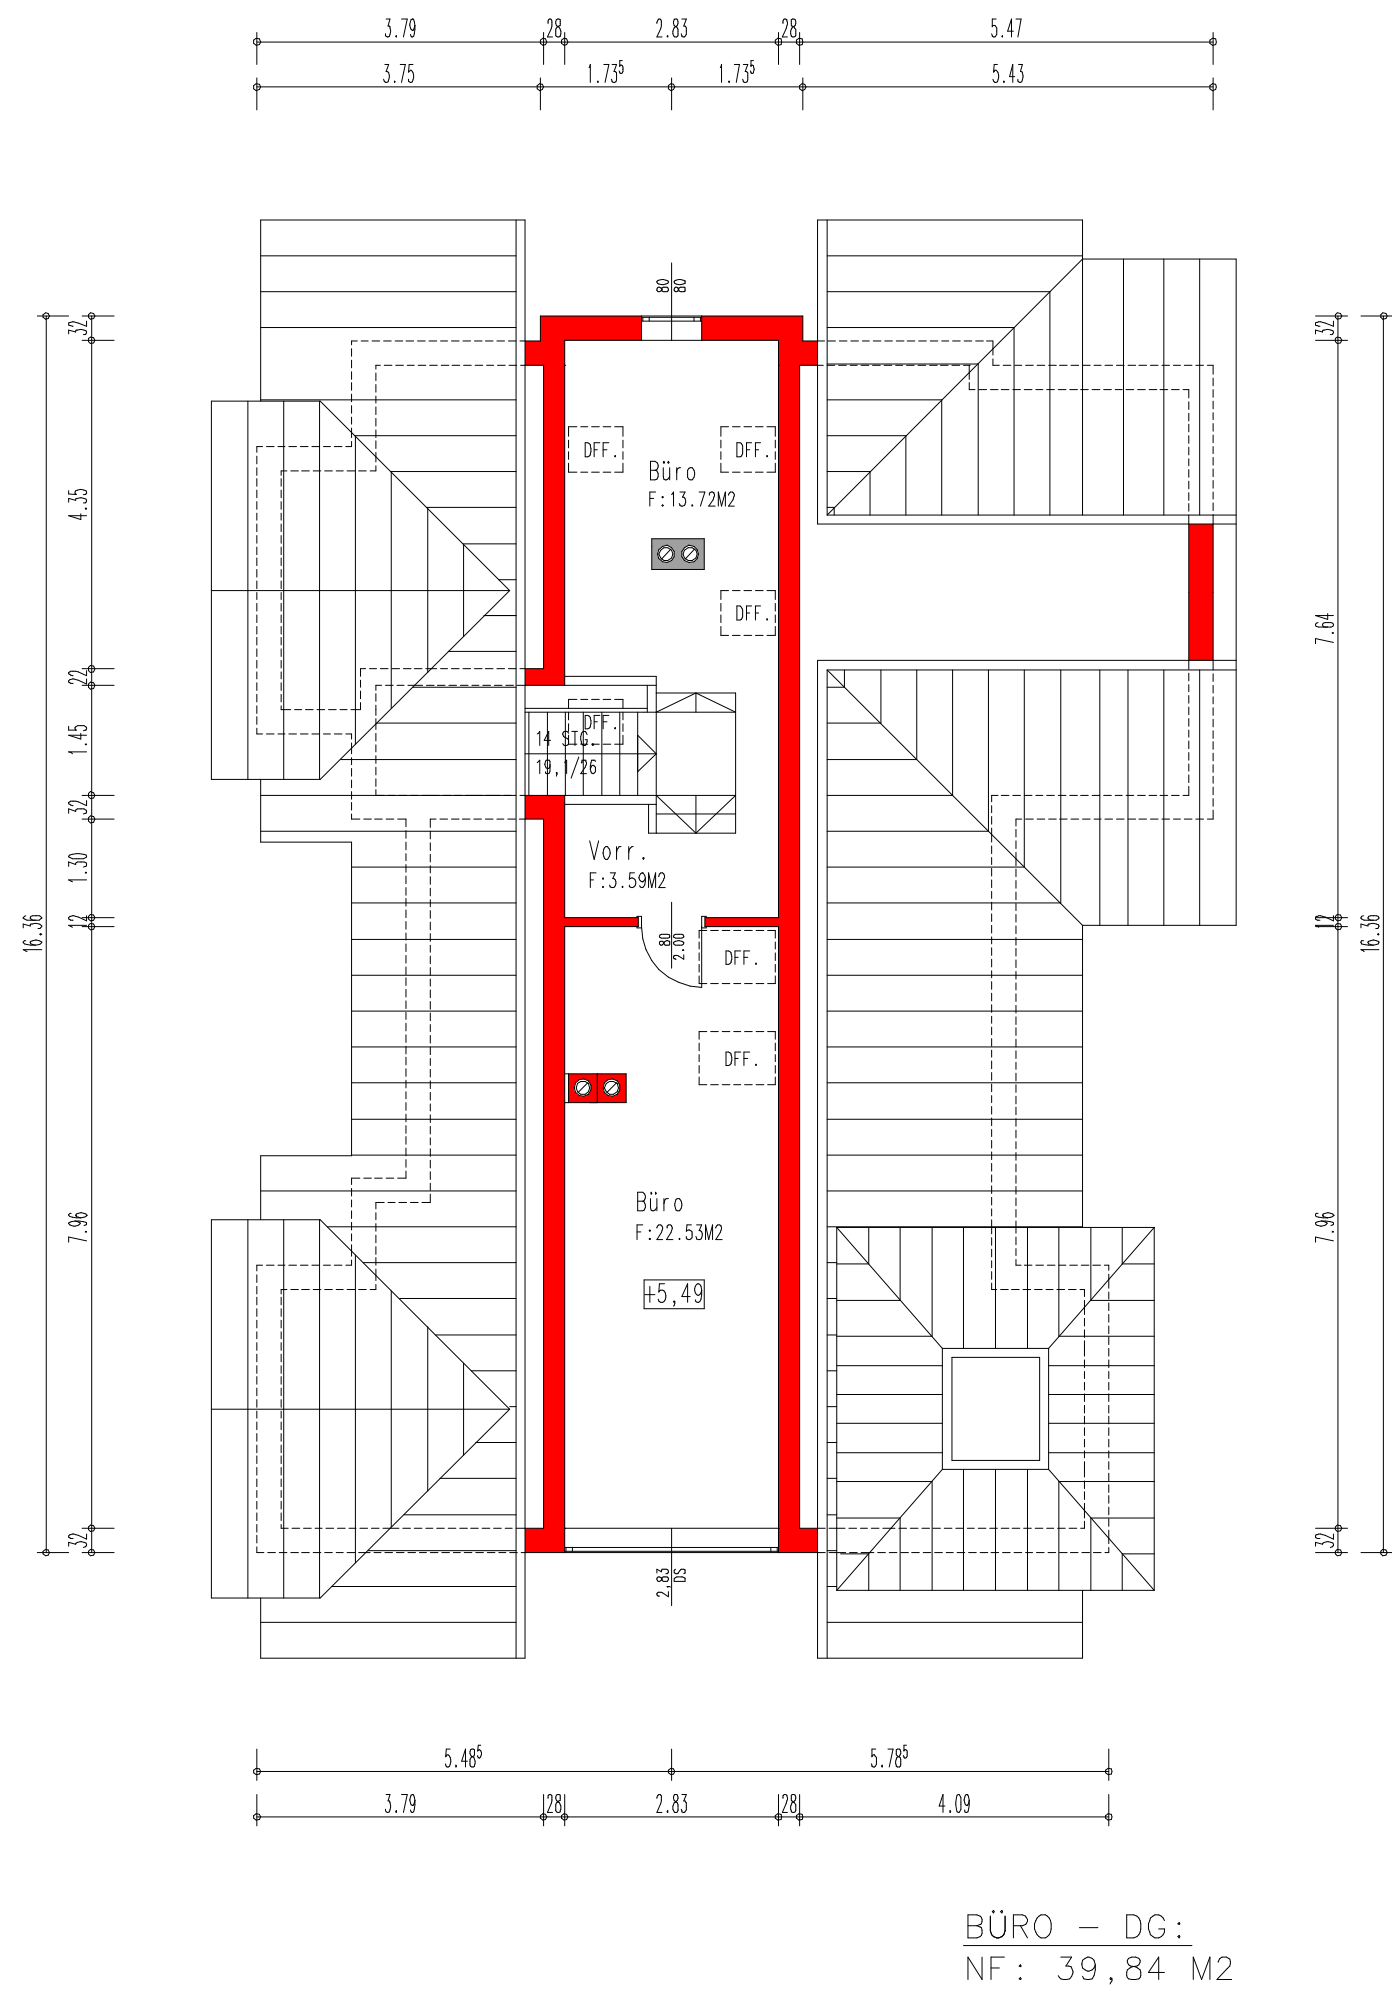

PROJEKT:

UM- UND ZUBAUARBEITEN BEI BESTEH. WOHNHAUS
FAM. REINHARD U. ANNA HOALA
UNTERE KLAUS 36, 8967 HAUS/E.

LEGENDE

- STÄHLBETON
- MAUERWERK
- HOLZ
- BESTAND
- ABBRUCH

FENSTER- U. FENSTERTÜREN SIND STOCKAUSSENMASSE,
INNENTÜREN DAGEGEN STOCKLICHTEN!

PLANINHALT:

GRUNDRISS:	ERDGESCHOSS	M 1:100
	DACHGESCHOSS	M 1:100
	SPITZBODEN	M 1:100

VOR BAUBEGINN KOTEN PRÜFEN!

Reinhard Hoala DEG
Baumeister
UNTERE KLAUS 36 8967 HAUS/E.
TEL. 03687/24372-0 FAX DN 4
email: ced.hoala@tccfacs.at