



ERDGESCHOSS

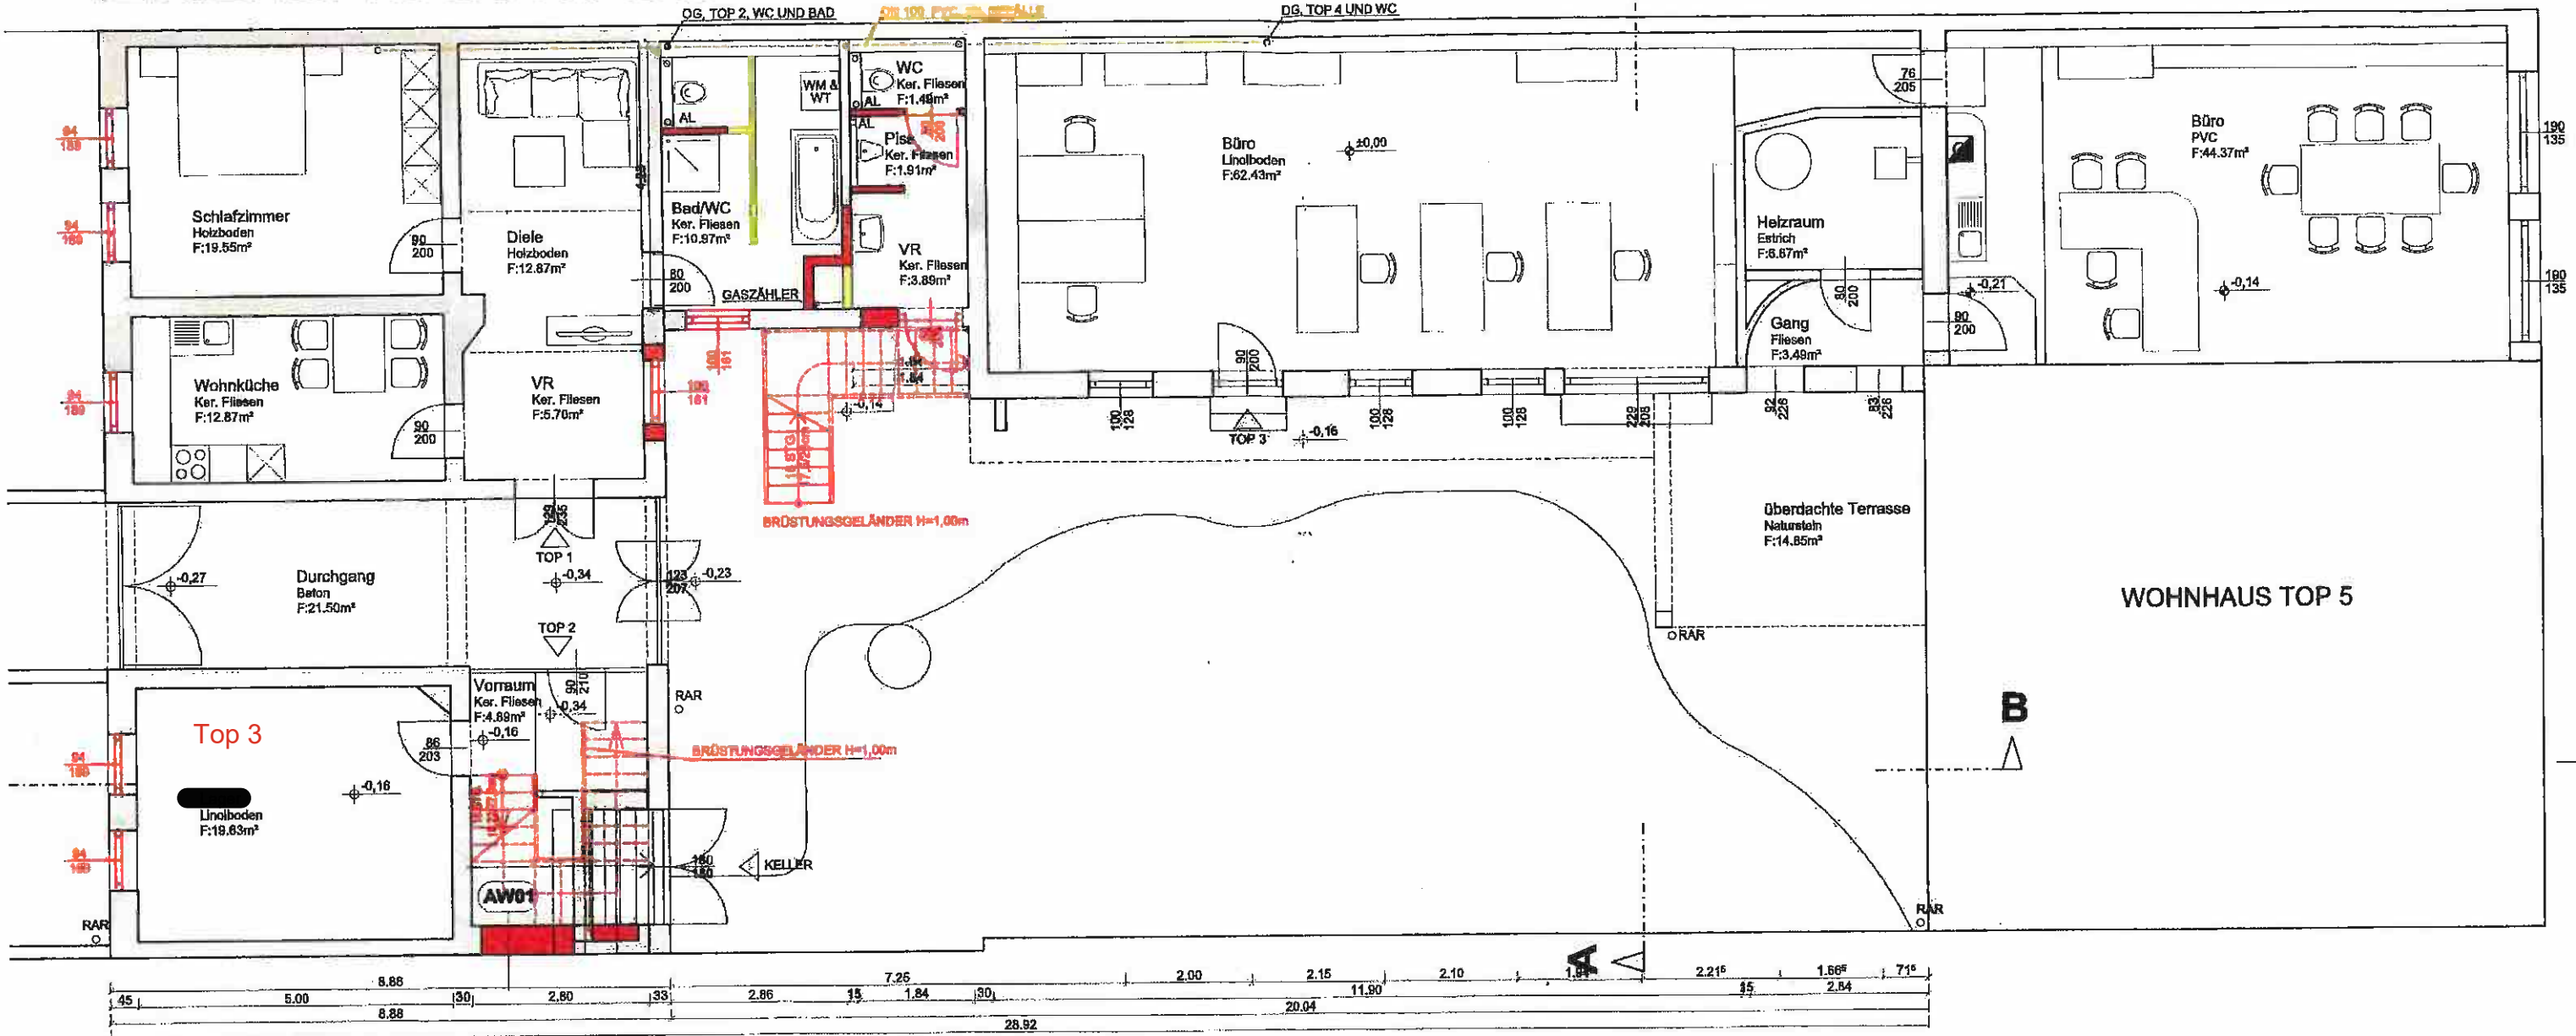

KELLERGEESCHOSS

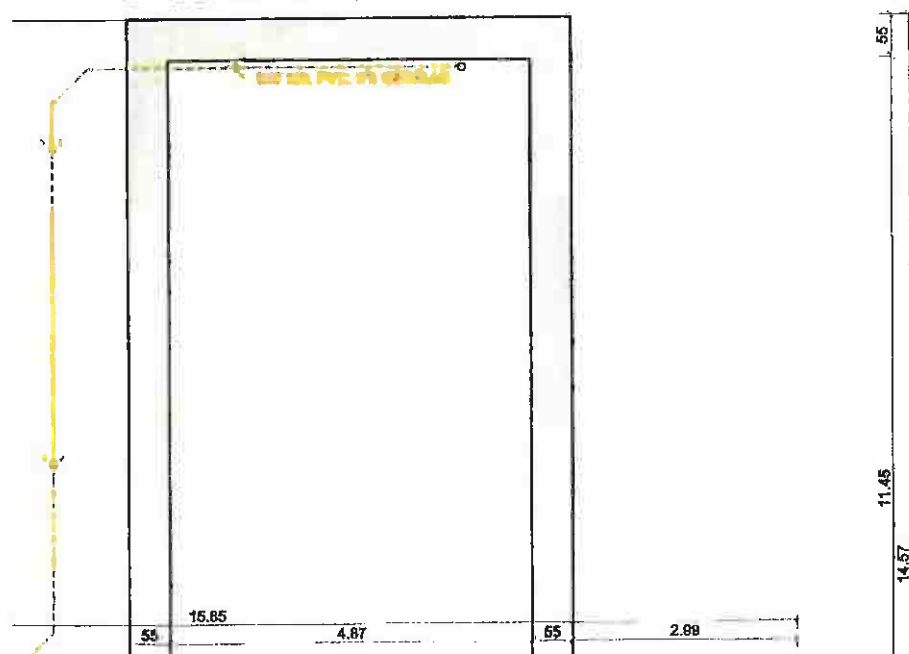

ZUSTIMMUNGSEKLÄRUNG DER ANRAINER
BURGENLÄNDISCHES BAUGESETZ
1997-BGLD.BAUG §21 ABS.1 Z2
ALS ANRAINER ERKLÄRE ICH MICH DURCH
MEINE UNTERSCHRIFT MIT DEN PLANLICHEN
DARSTELLUNGEN EINVERSTANDEN UND GEBE
DIESEM BAUVORHABEN MEINE ZUSTIMMUNG.
GRST.-NR. 384, 364
GROSSGEMEINDE GOLS
UNTERE HAUPTSTRASSE 10
7122 GOLS

DATUM _____ UNT _____