



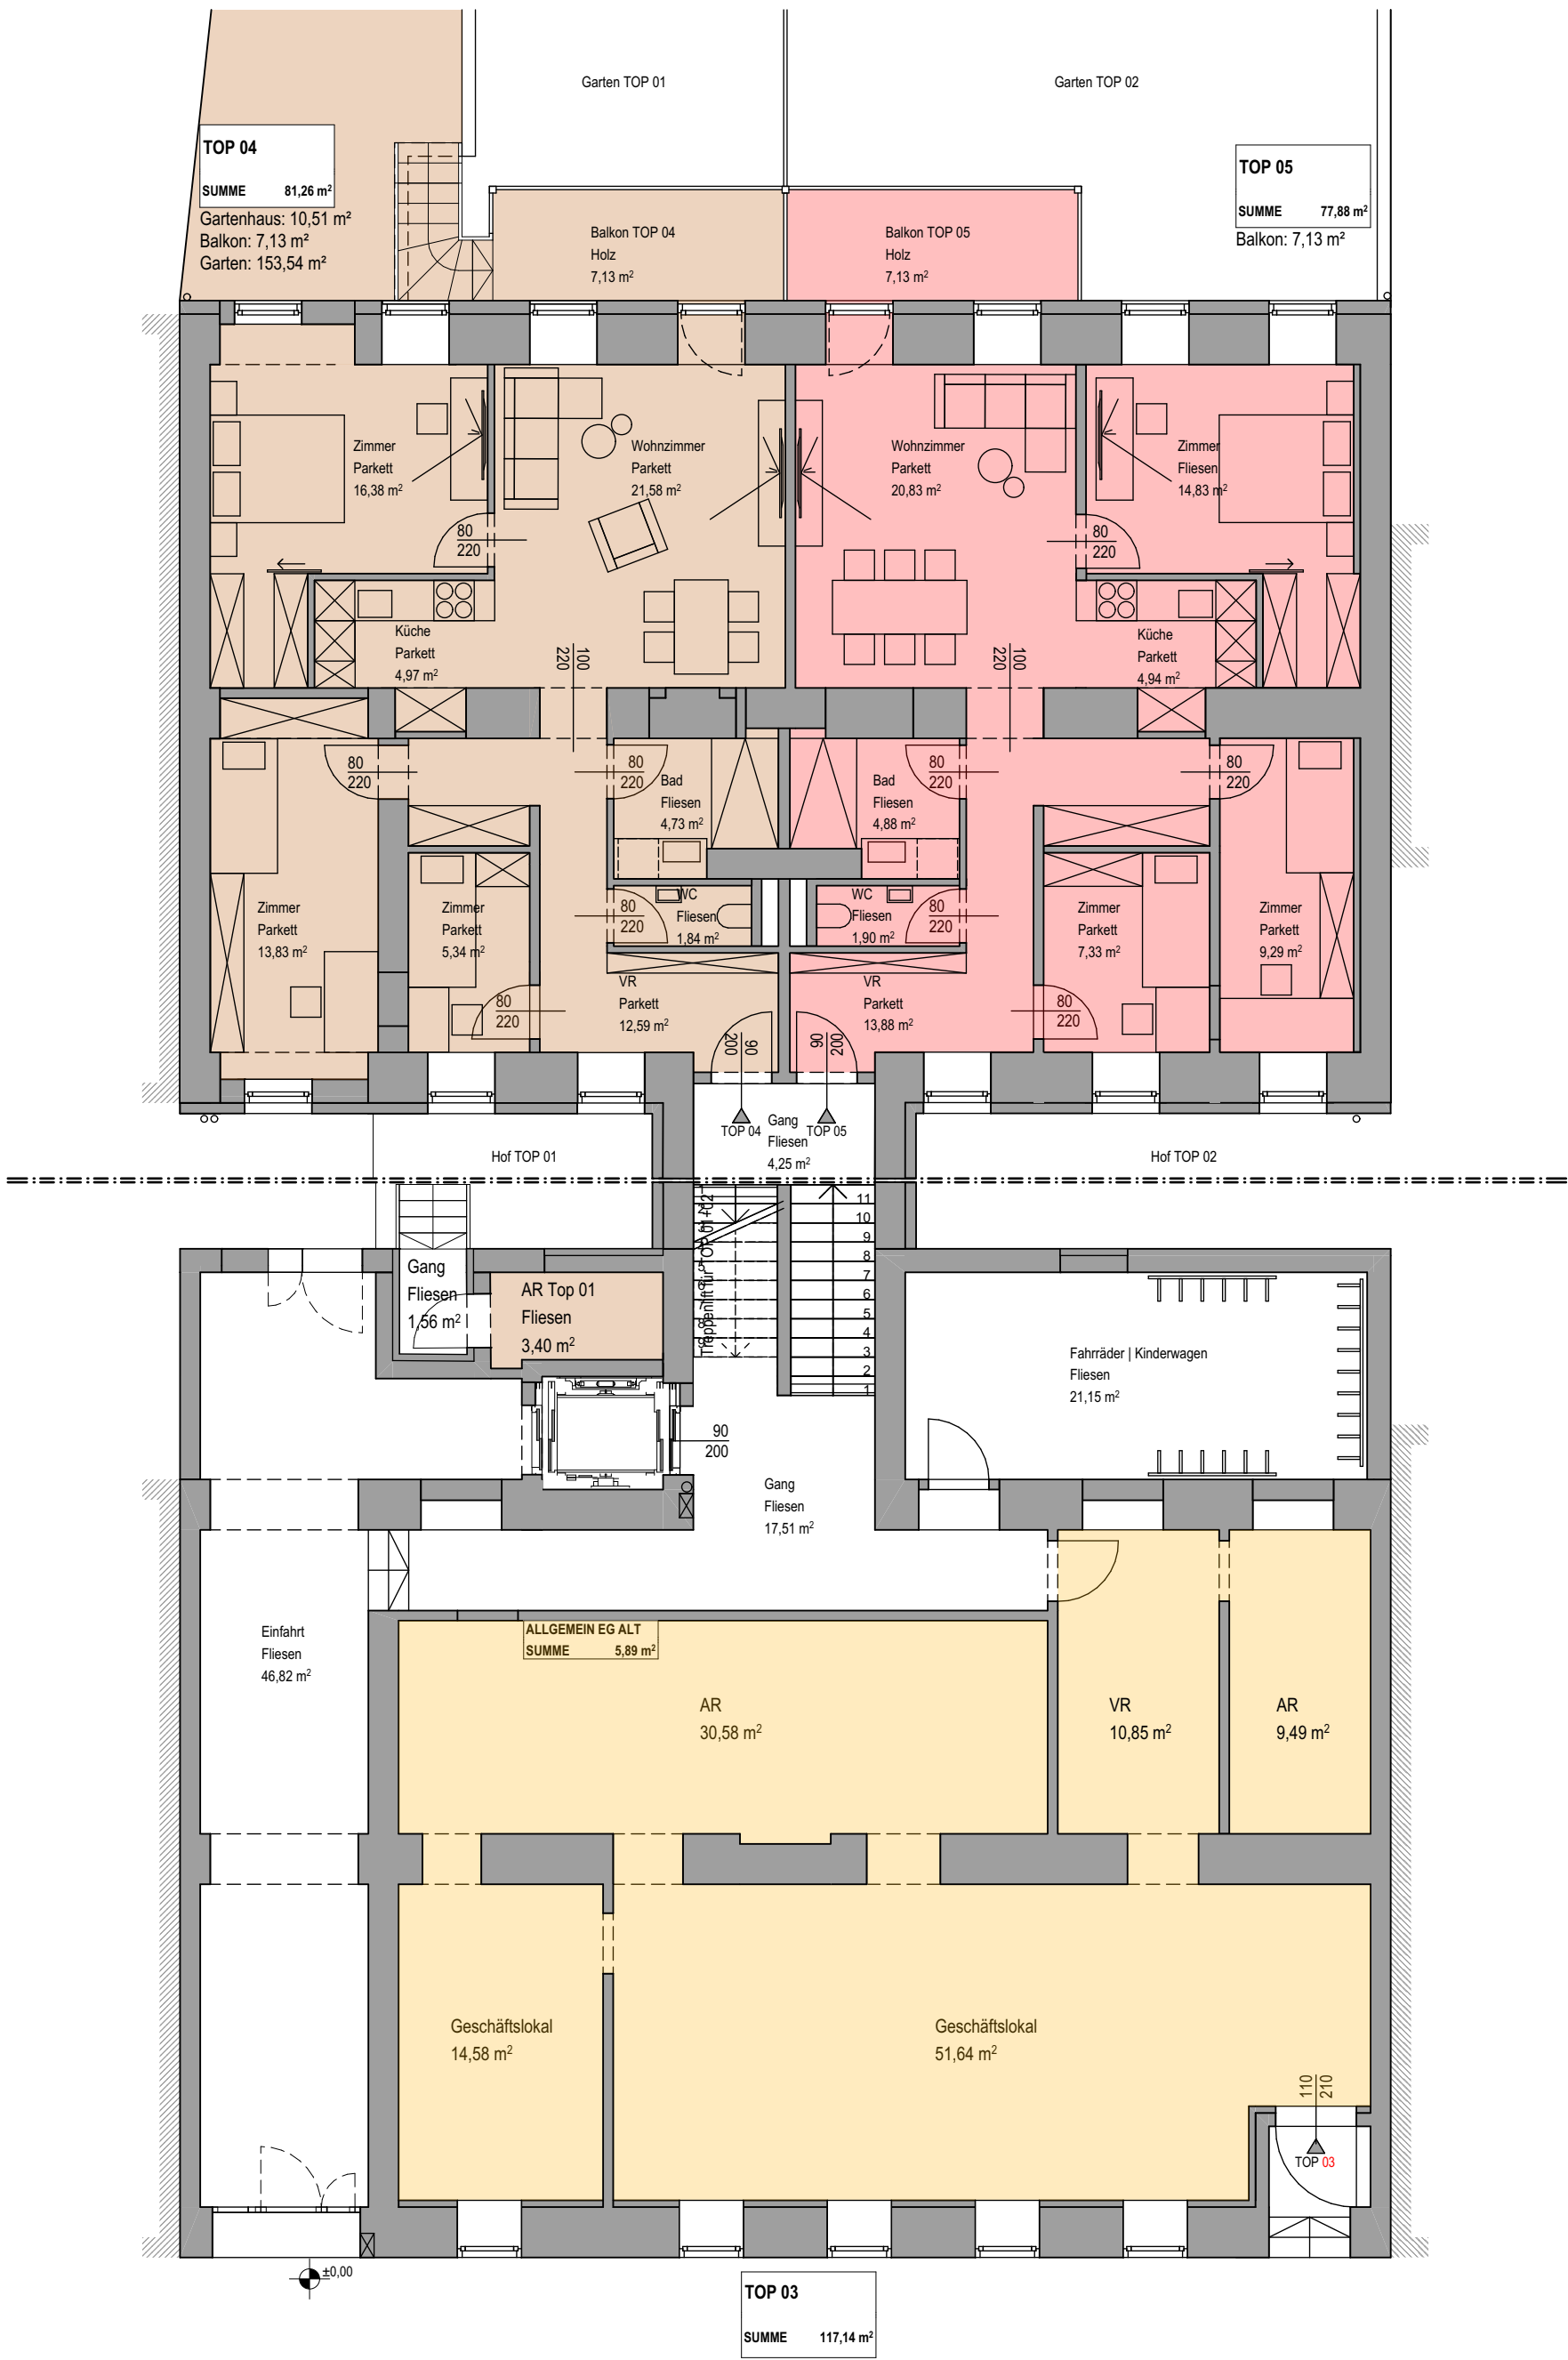


VERKAUFSPLAN		VER_ Erdgeschoss 01	
BAUVORHABEN:		BAUHERREN:	PLANUNG:
Umbau und Dachgeschossausbau		V – ML - Alpha Projektentwicklung GmbH	Architekt Stephan Palma ZT
Erdbergstraße 172		Anton-Baumgartner-Straße 33/1	Marxergasse 7/12
A - 1030 Wien		A - 1230Wien	A - 1030Wien
			DATUM:
			26.06.25

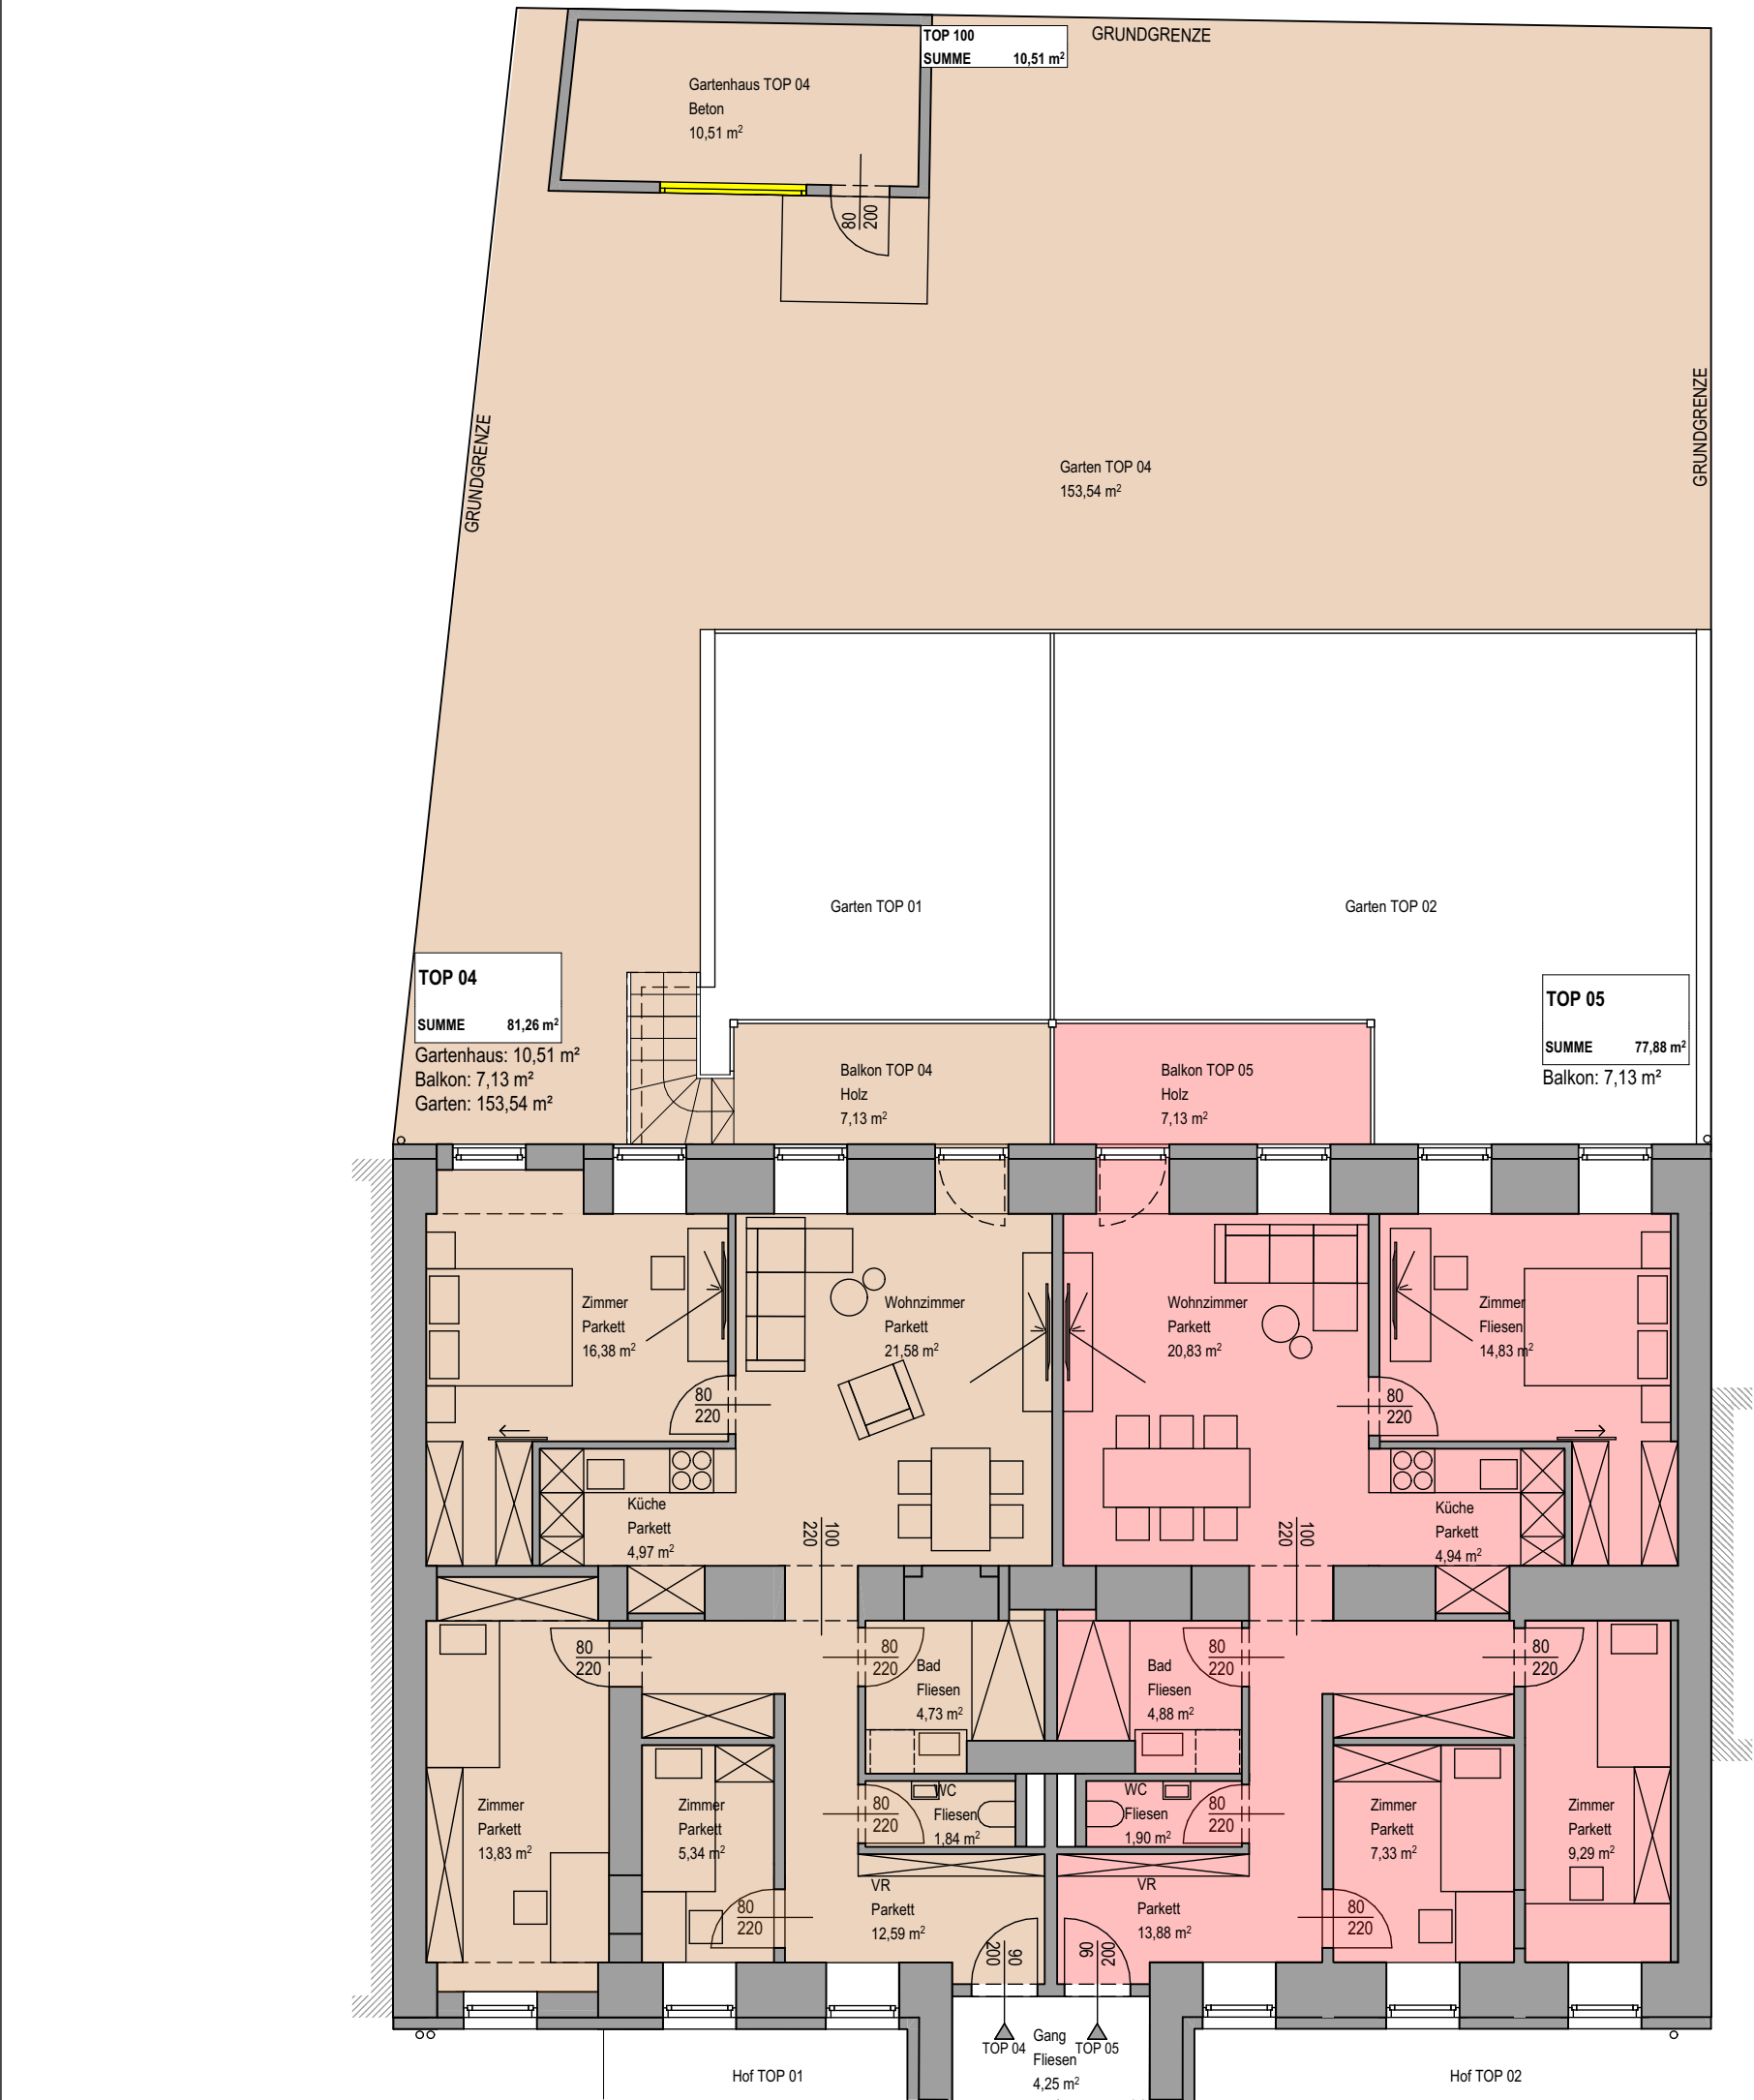


VERKAUFSPLAN		VER_Erdgeschoss 02	
BAUVORHABEN:	BAUHERREN:	PLANUNG:	DATUM:
Umbau und Dachgeschossausbau Erdbergstraße 172 A - 1030 Wien	V – ML - Alpha Projektentwicklung GmbH Anton-Baumgartner-Straße 33/1 A - 1230Wien	Architekt Stephan Palma ZT Marxergasse 7/12 A - 1030Wien	26.06.25




VERKAUFSPLAN		VER_1. Stock	
BAUVORHABEN:	BAUHERREN:	PLANUNG:	DATUM:
Umbau und Dachgeschossausbau Erdbergstraße 172 A - 1030 Wien	V – ML - Alpha Projektentwicklung GmbH Anton-Baumgartner-Straße 33/1 A - 1230Wien	Architekt Stephan Palma ZT Marxergasse 7/12 A - 1030Wien	26.06.25

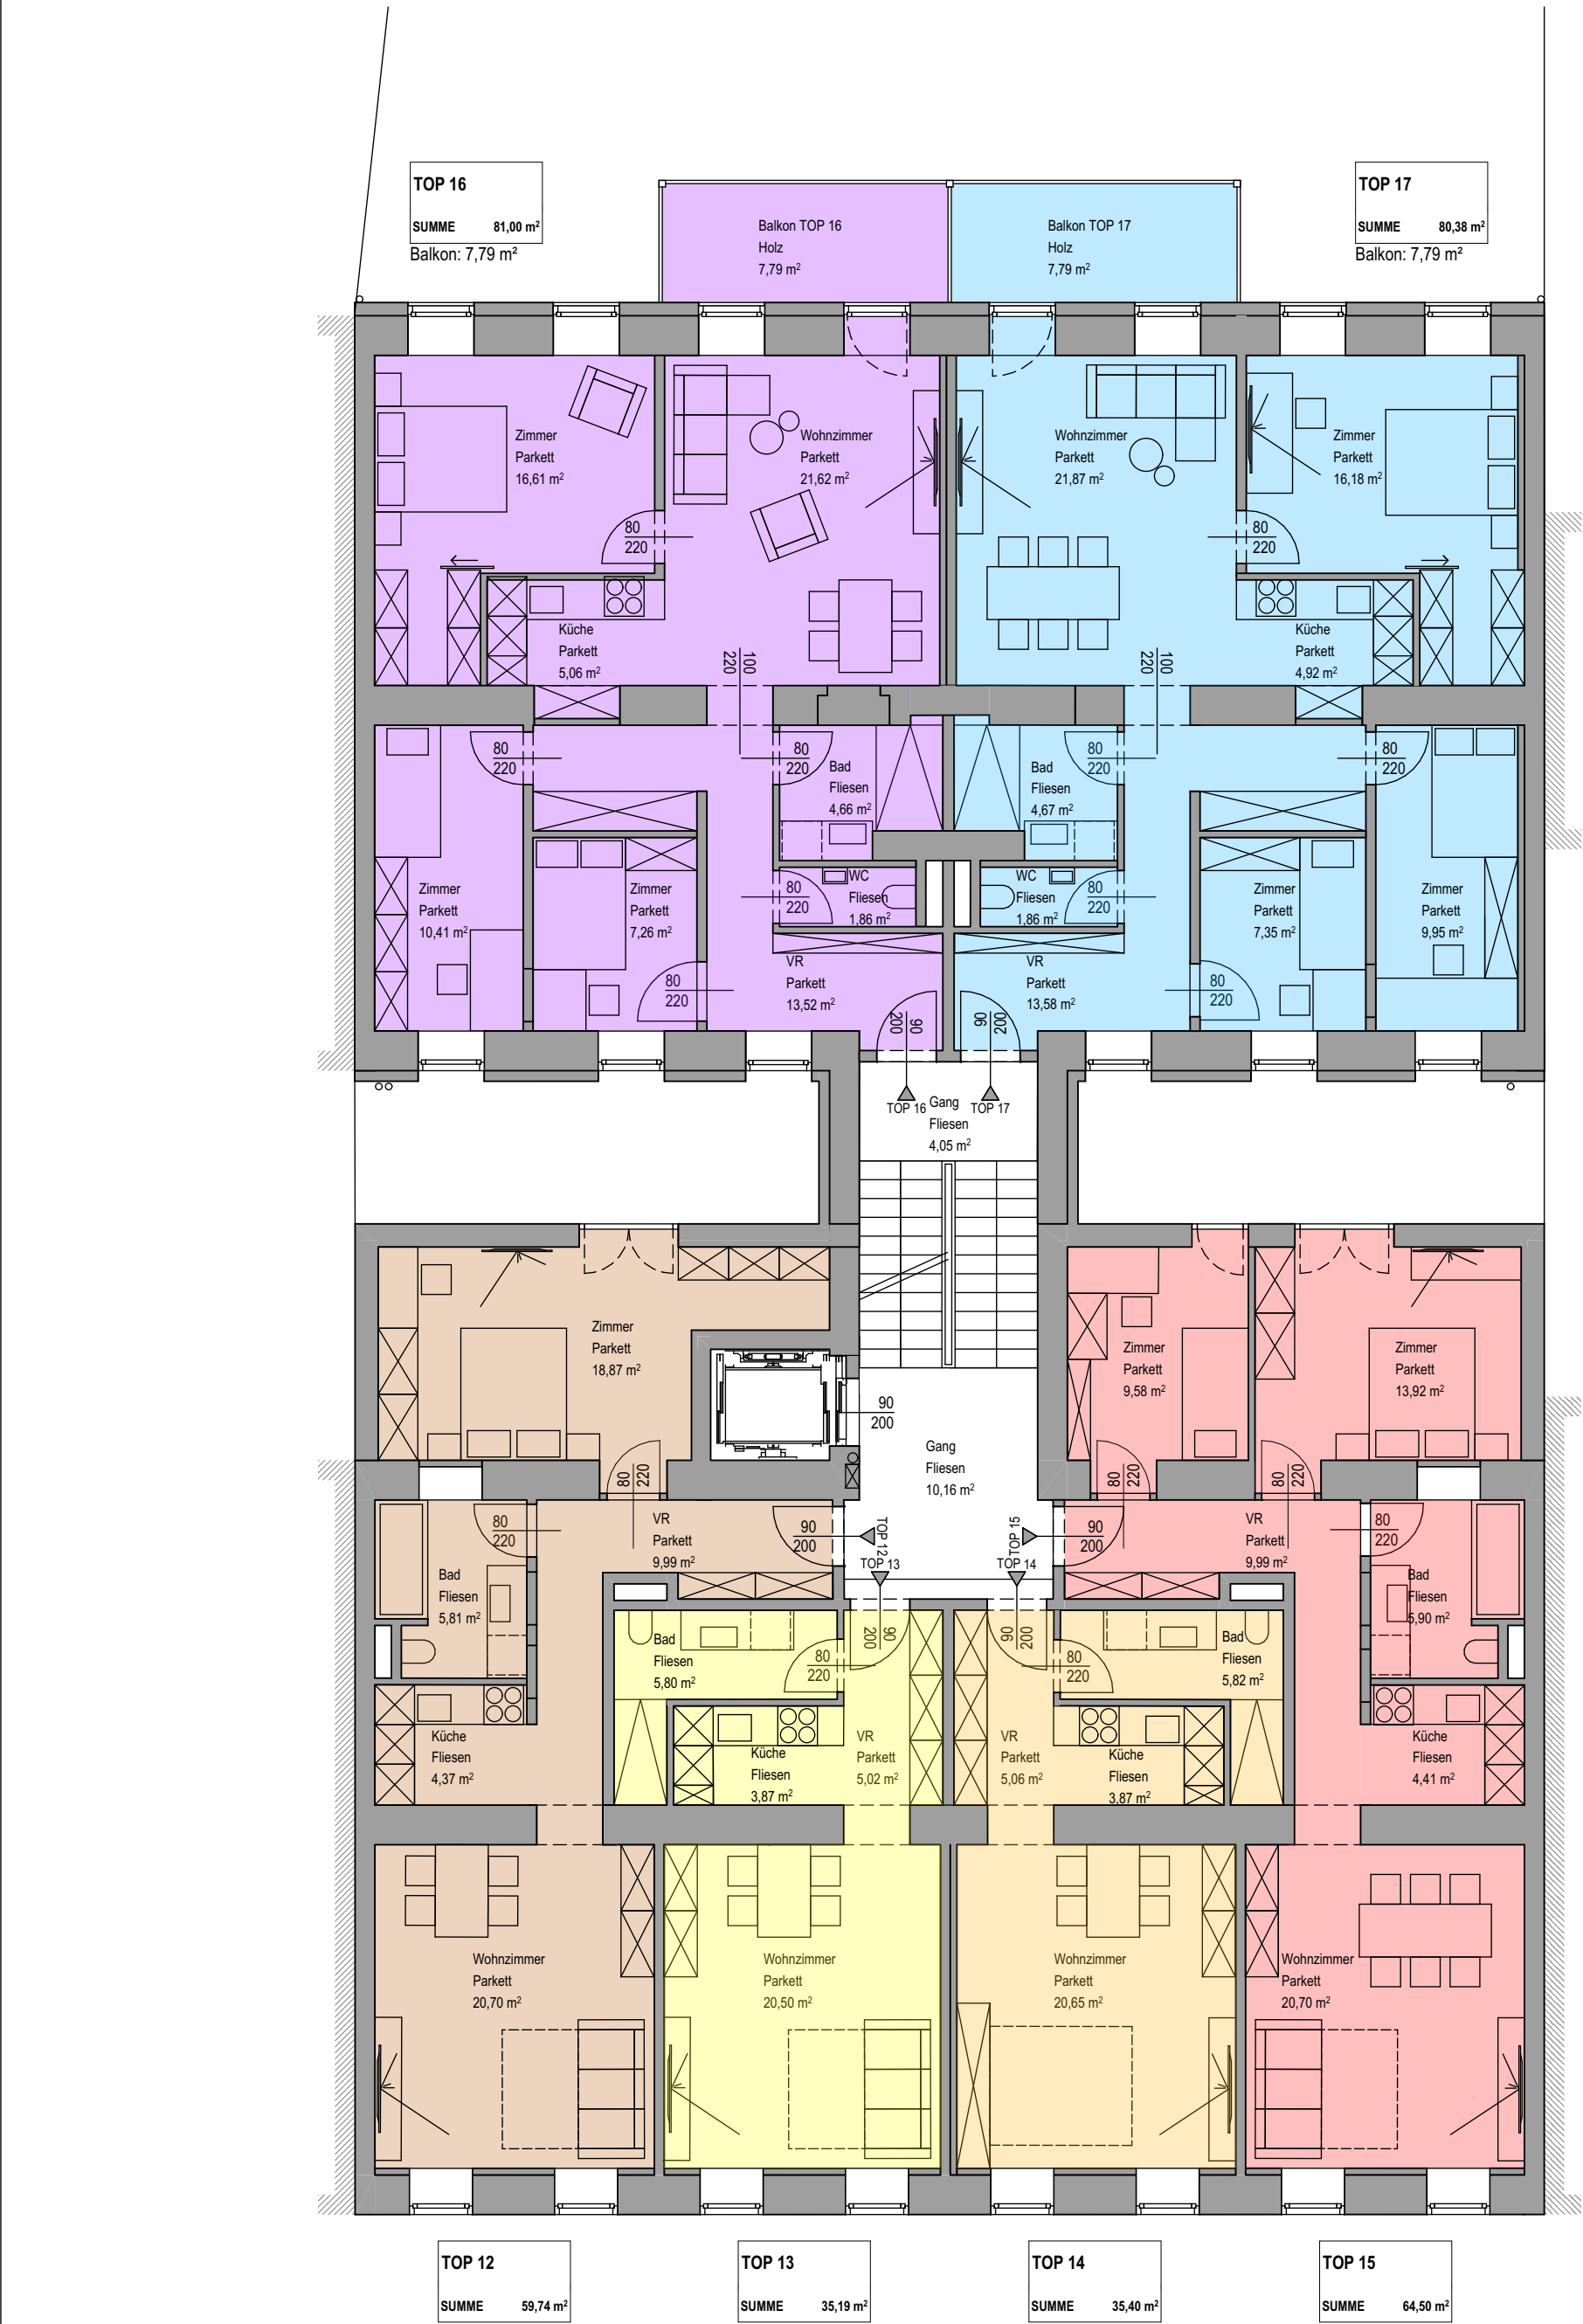


VERKAUFSPLAN		VER_2. Stock	
BAUVORHABEN:	BAUHERREN:	PLANUNG:	DATUM:
Umbau und Dachgeschossausbau Erdbergstraße 172 A - 1030 Wien	V – ML - Alpha Projektentwicklung GmbH Anton-Baumgartner-Straße 33/1 A - 1230Wien	Architekt Stephan Palma ZT Marxergasse 7/12 A - 1030Wien	26.06.25

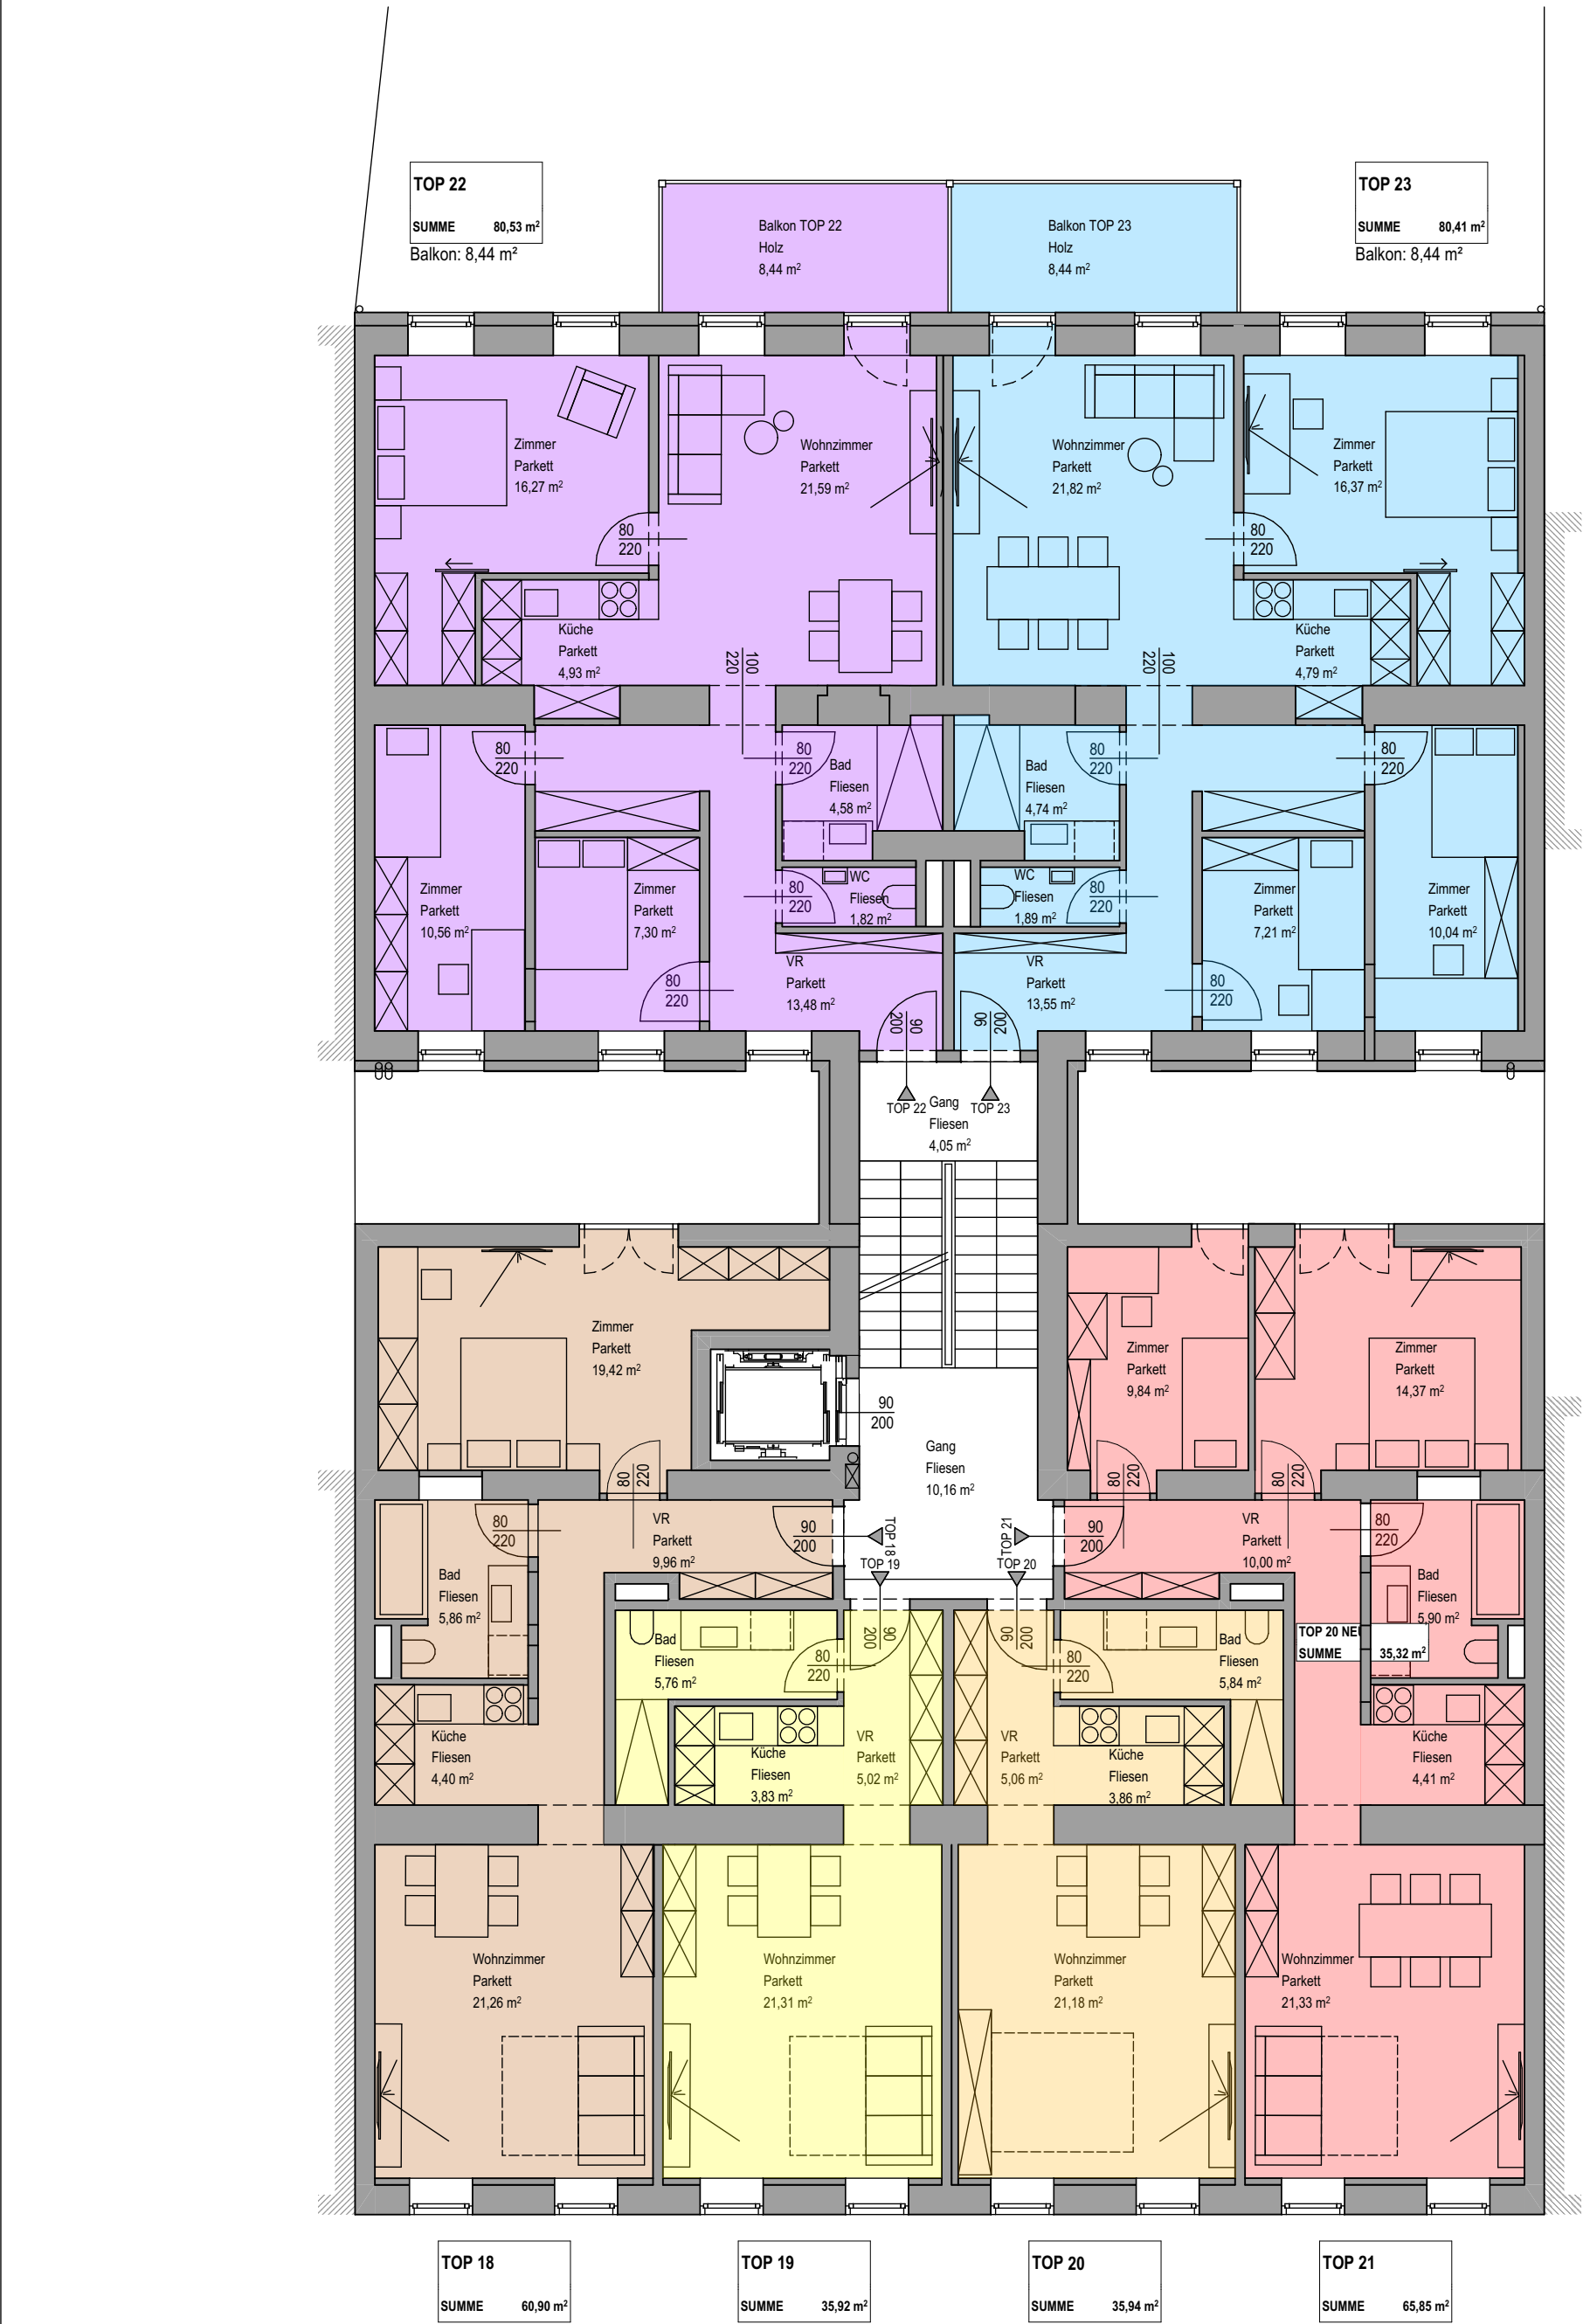


VERKAUFSPLAN		VER_3. Stock	
BAUVORHABEN:	BAUHERREN:	PLANUNG:	DATUM:
Umbau und Dachgeschossausbau Erdbergstraße 172 A - 1030 Wien	V – ML - Alpha Projektentwicklung GmbH Anton-Baumgartner-Straße 33/1 A - 1230Wien	Architekt Stephan Palma ZT Marxergasse 7/12 A - 1030Wien	26.06.25

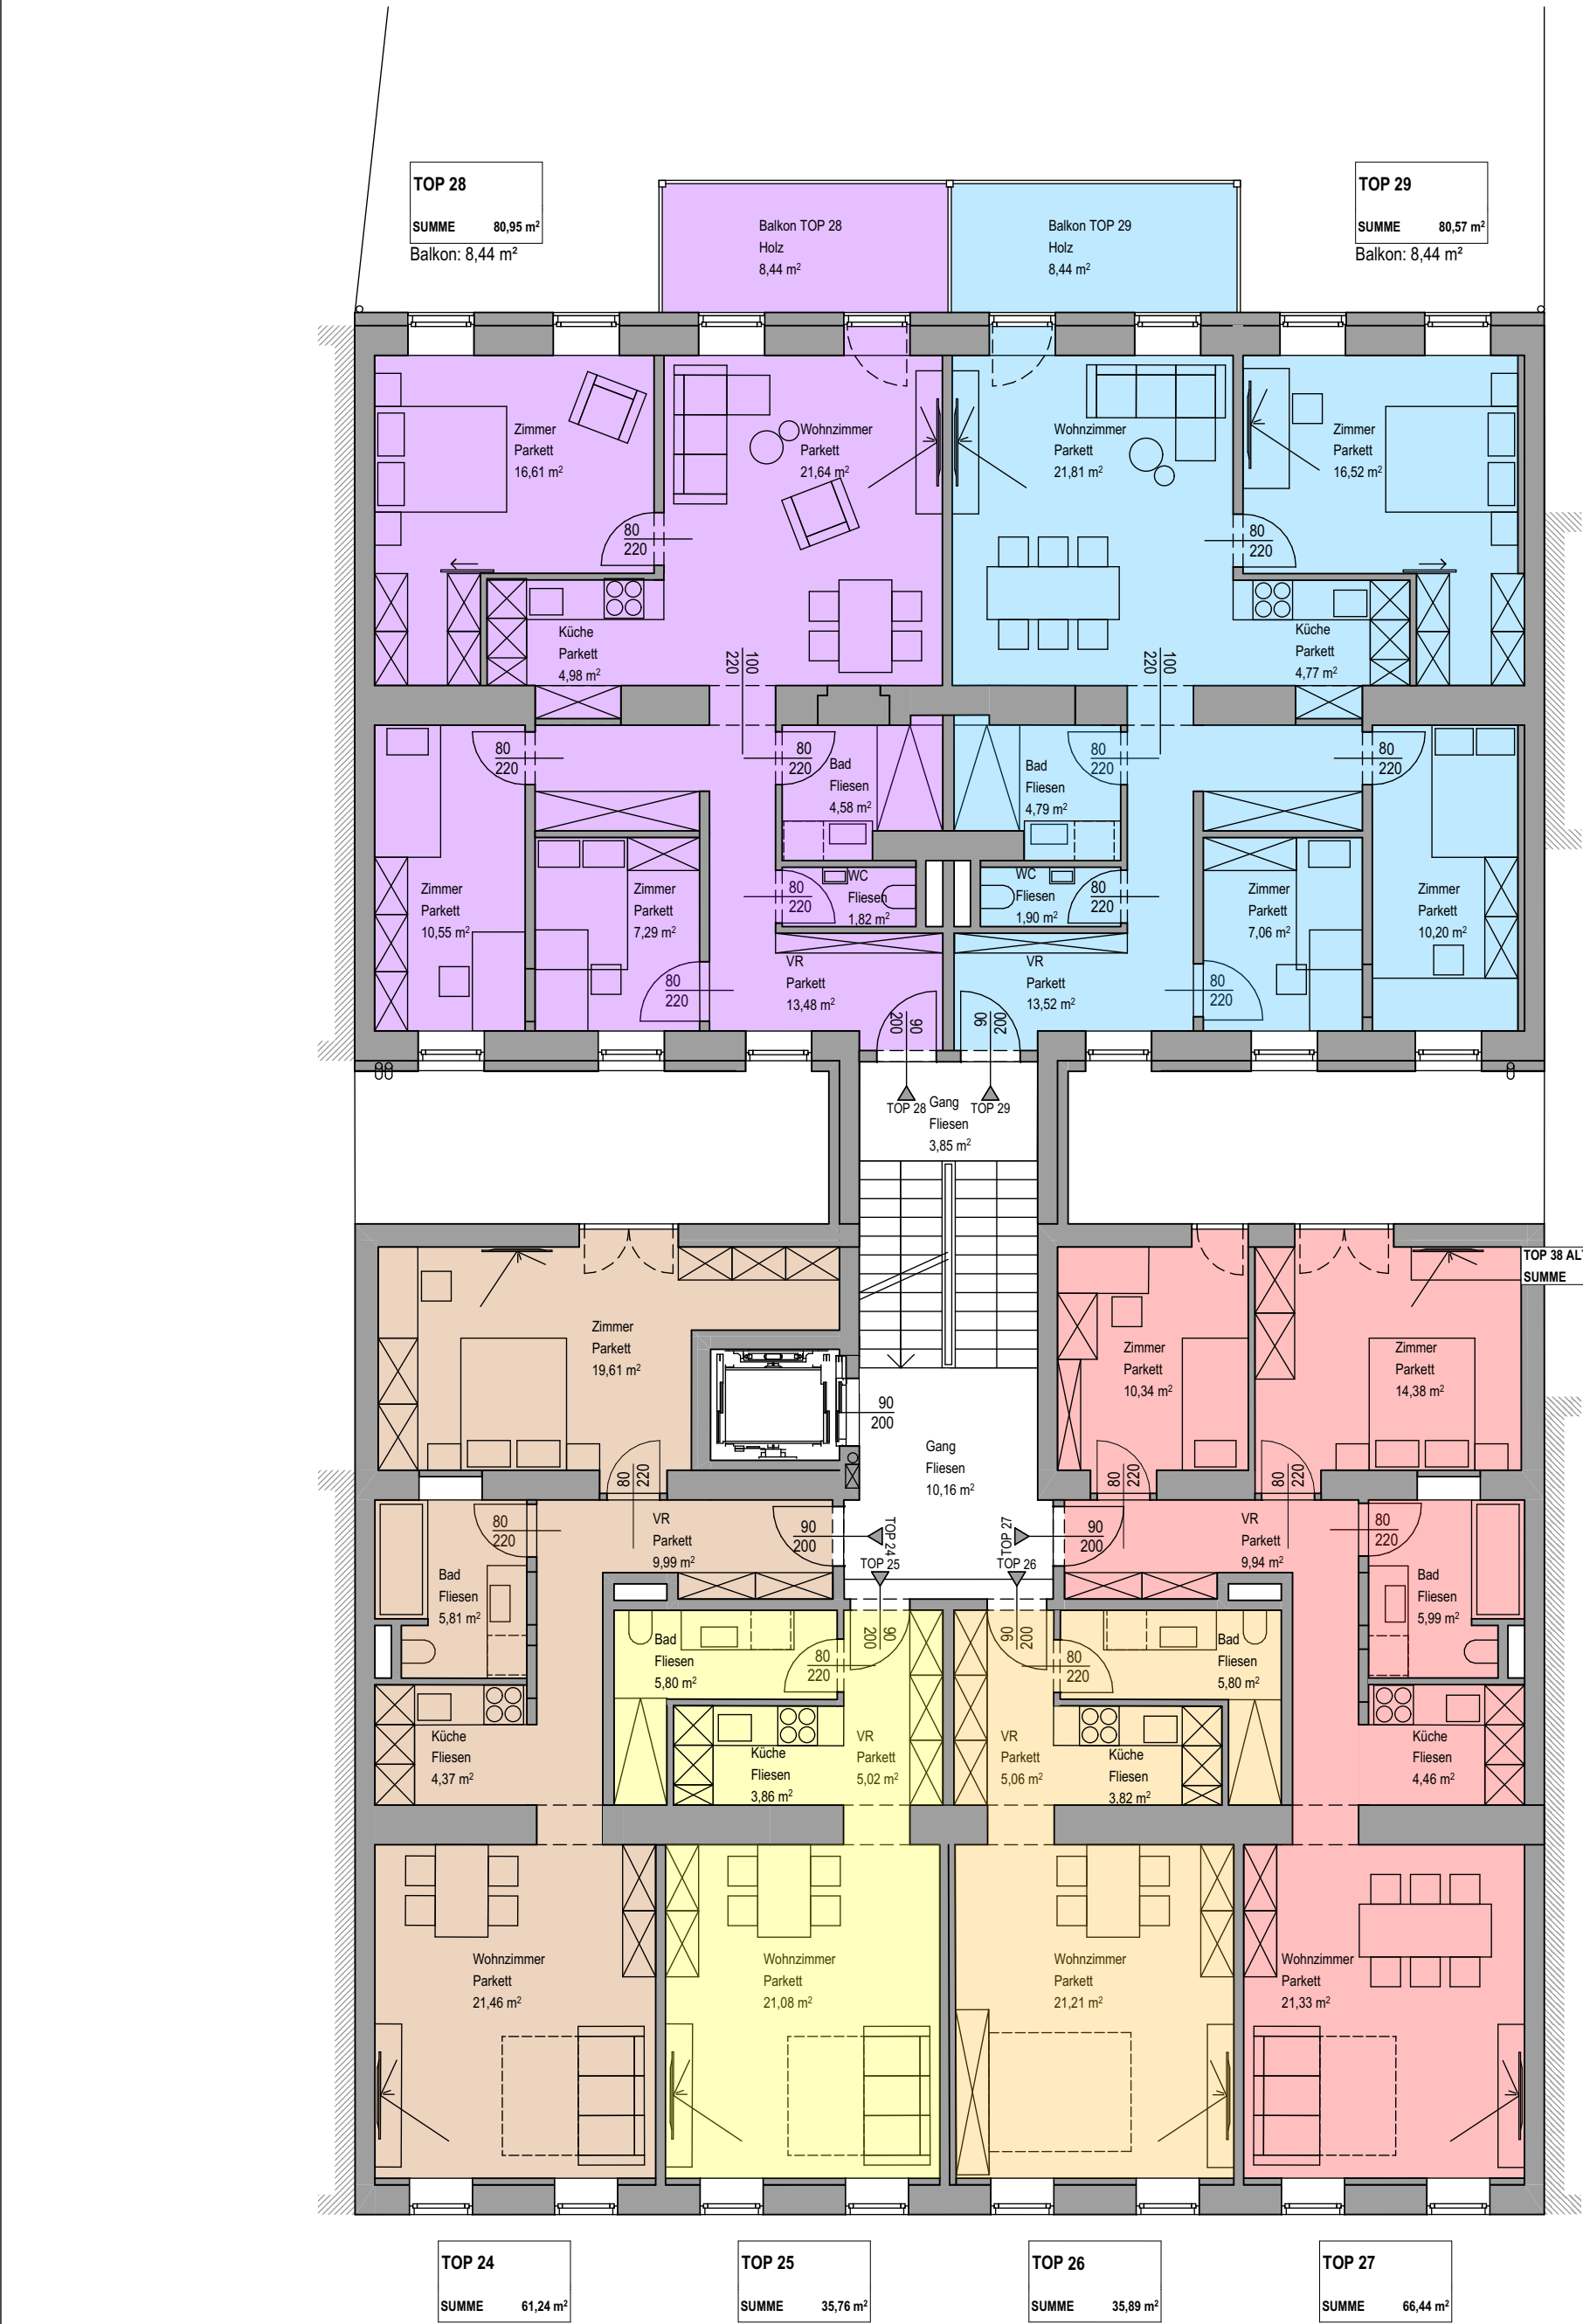


VERKAUFSPLAN		VER_4. Stock	
BAUVORHABEN:	BAUHERREN:	PLANUNG:	DATUM:
Umbau und Dachgeschossausbau Erdbergstraße 172 A - 1030 Wien	V – ML - Alpha Projektentwicklung GmbH Anton-Baumgartner-Straße 33/1 A - 1230Wien	Architekt Stephan Palma ZT Marxergasse 7/12 A - 1030Wien	26.06.25

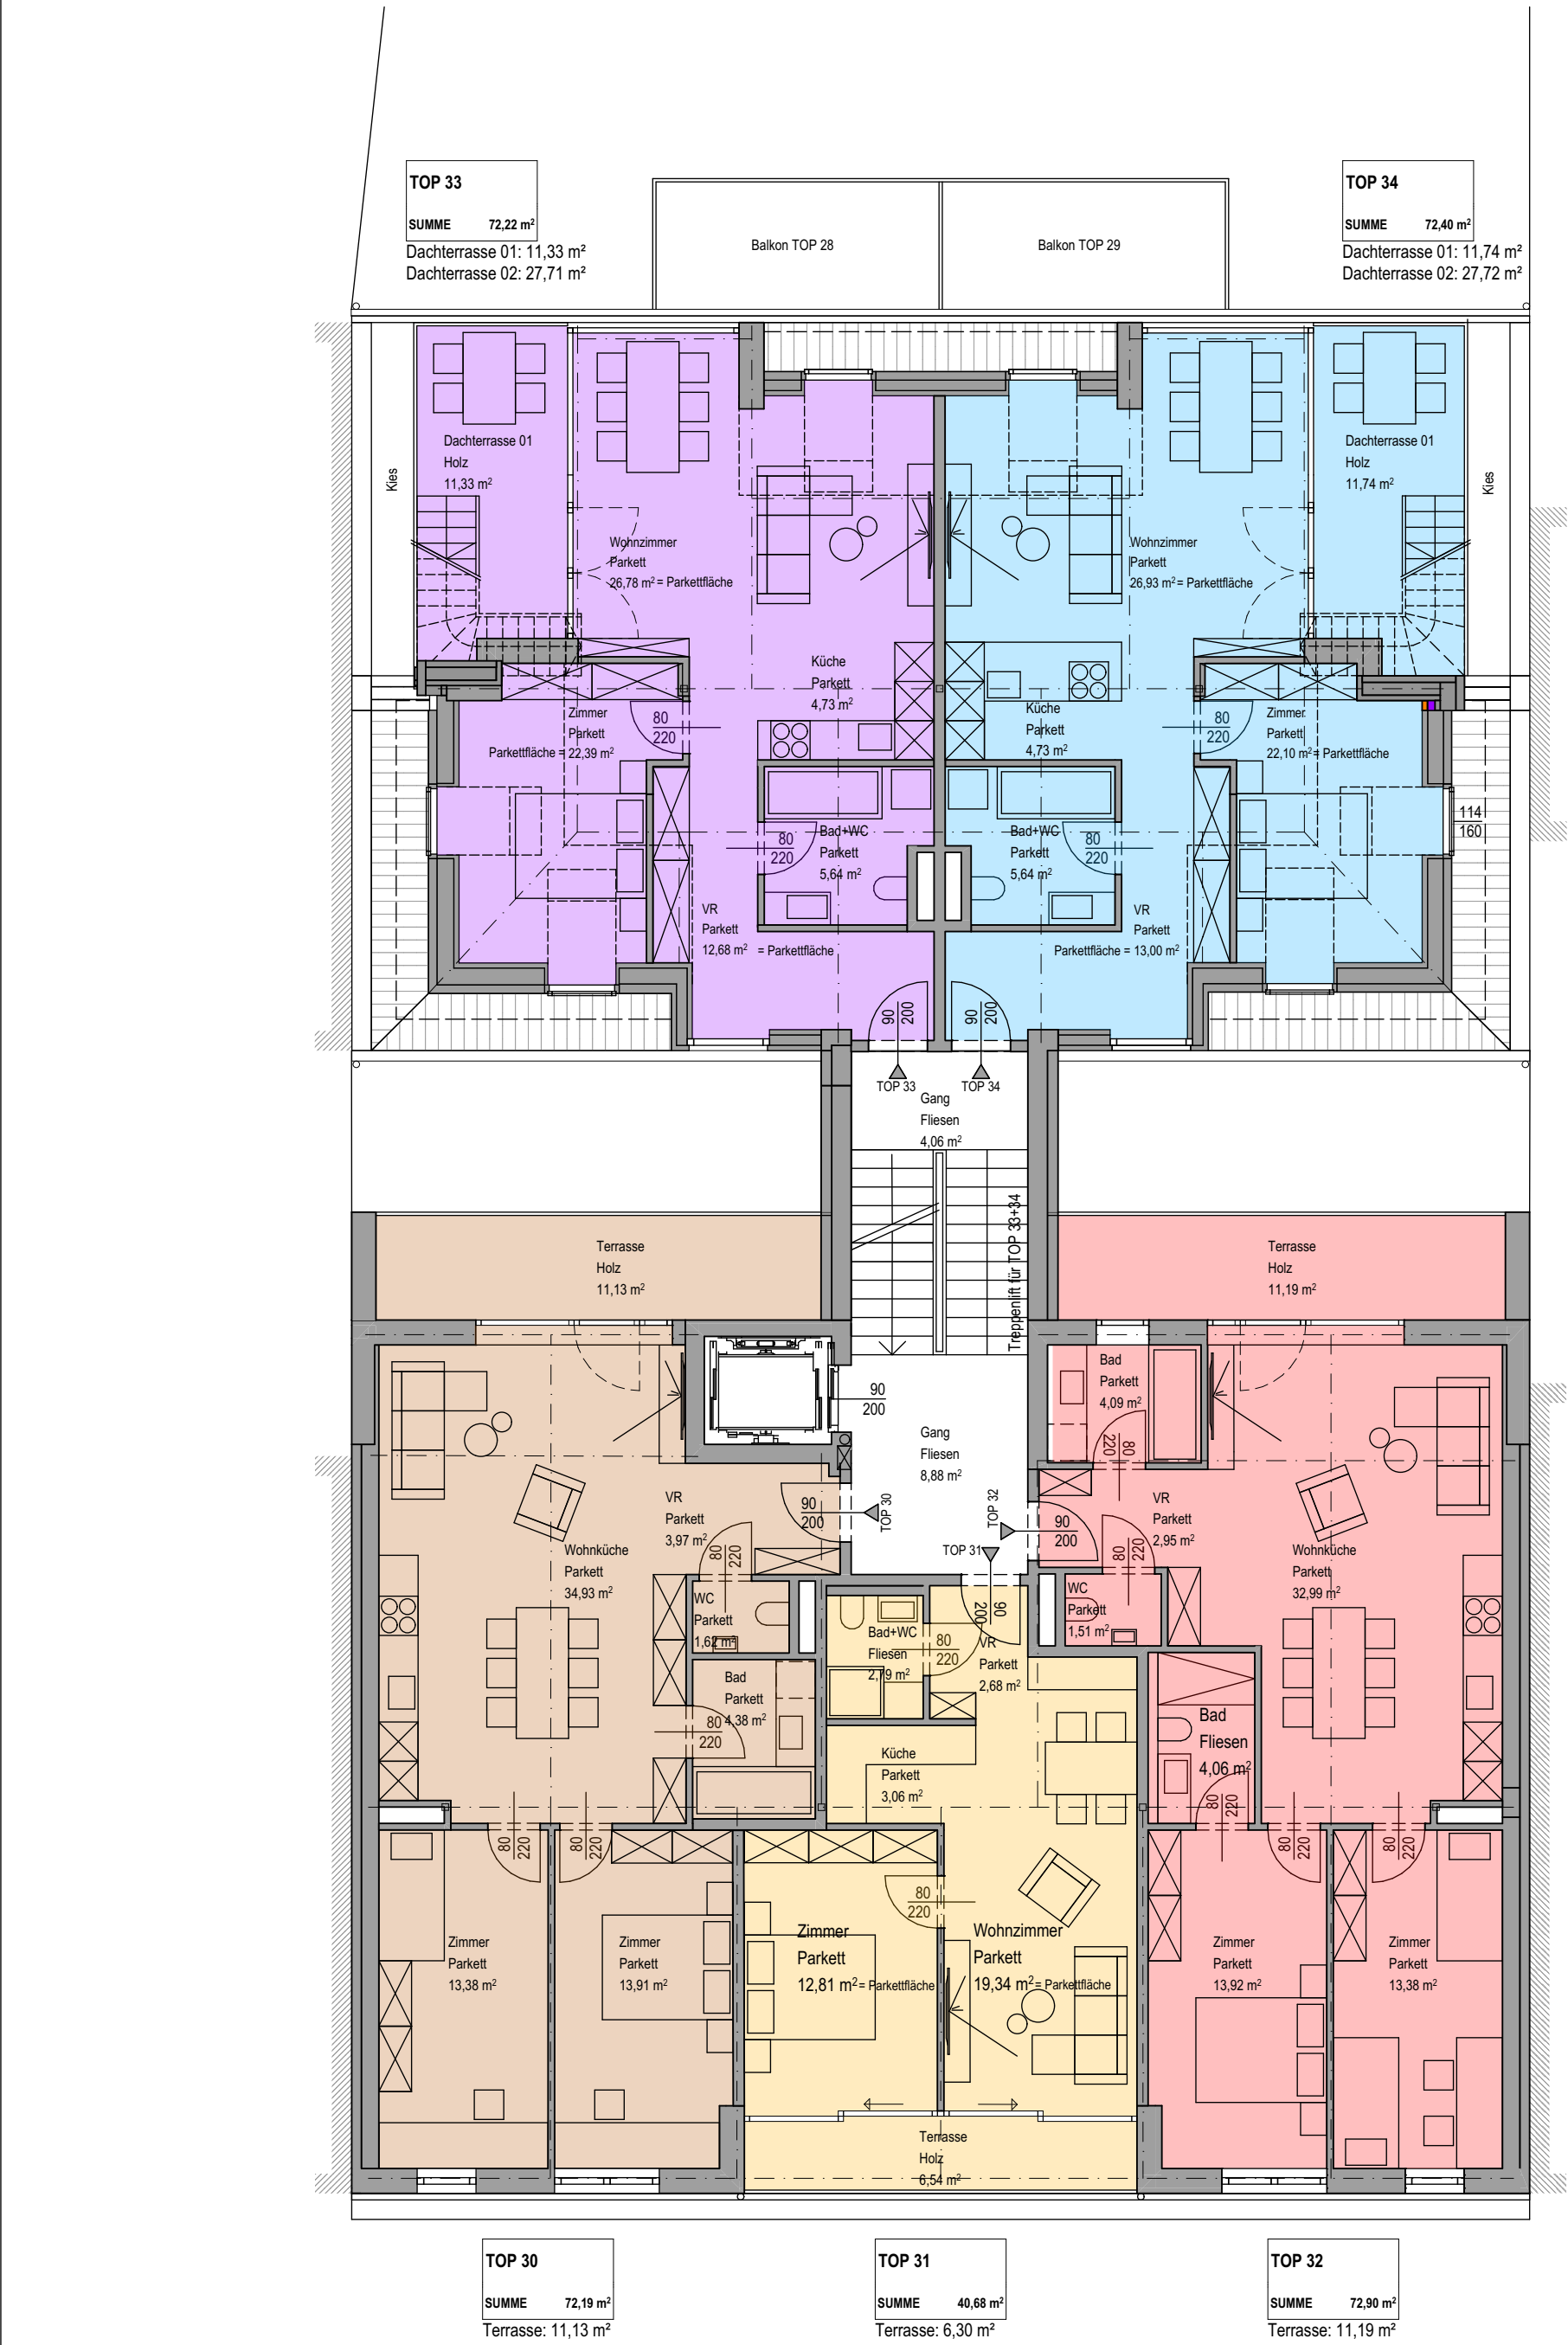

VERKAUFSPLAN		VER_ 1. Dachgeschoss	
BAUVORHABEN:	BAUHERREN:	PLANUNG:	DATUM:
Umbau und Dachgeschossausbau Erdbergstraße 172 A - 1030 Wien	V – ML - Alpha Projektentwicklung GmbH Anton-Baumgartner-Straße 33/1 A - 1230Wien	Architekt Stephan Palma ZT Marxergasse 7/12 A - 1030Wien	26.06.25

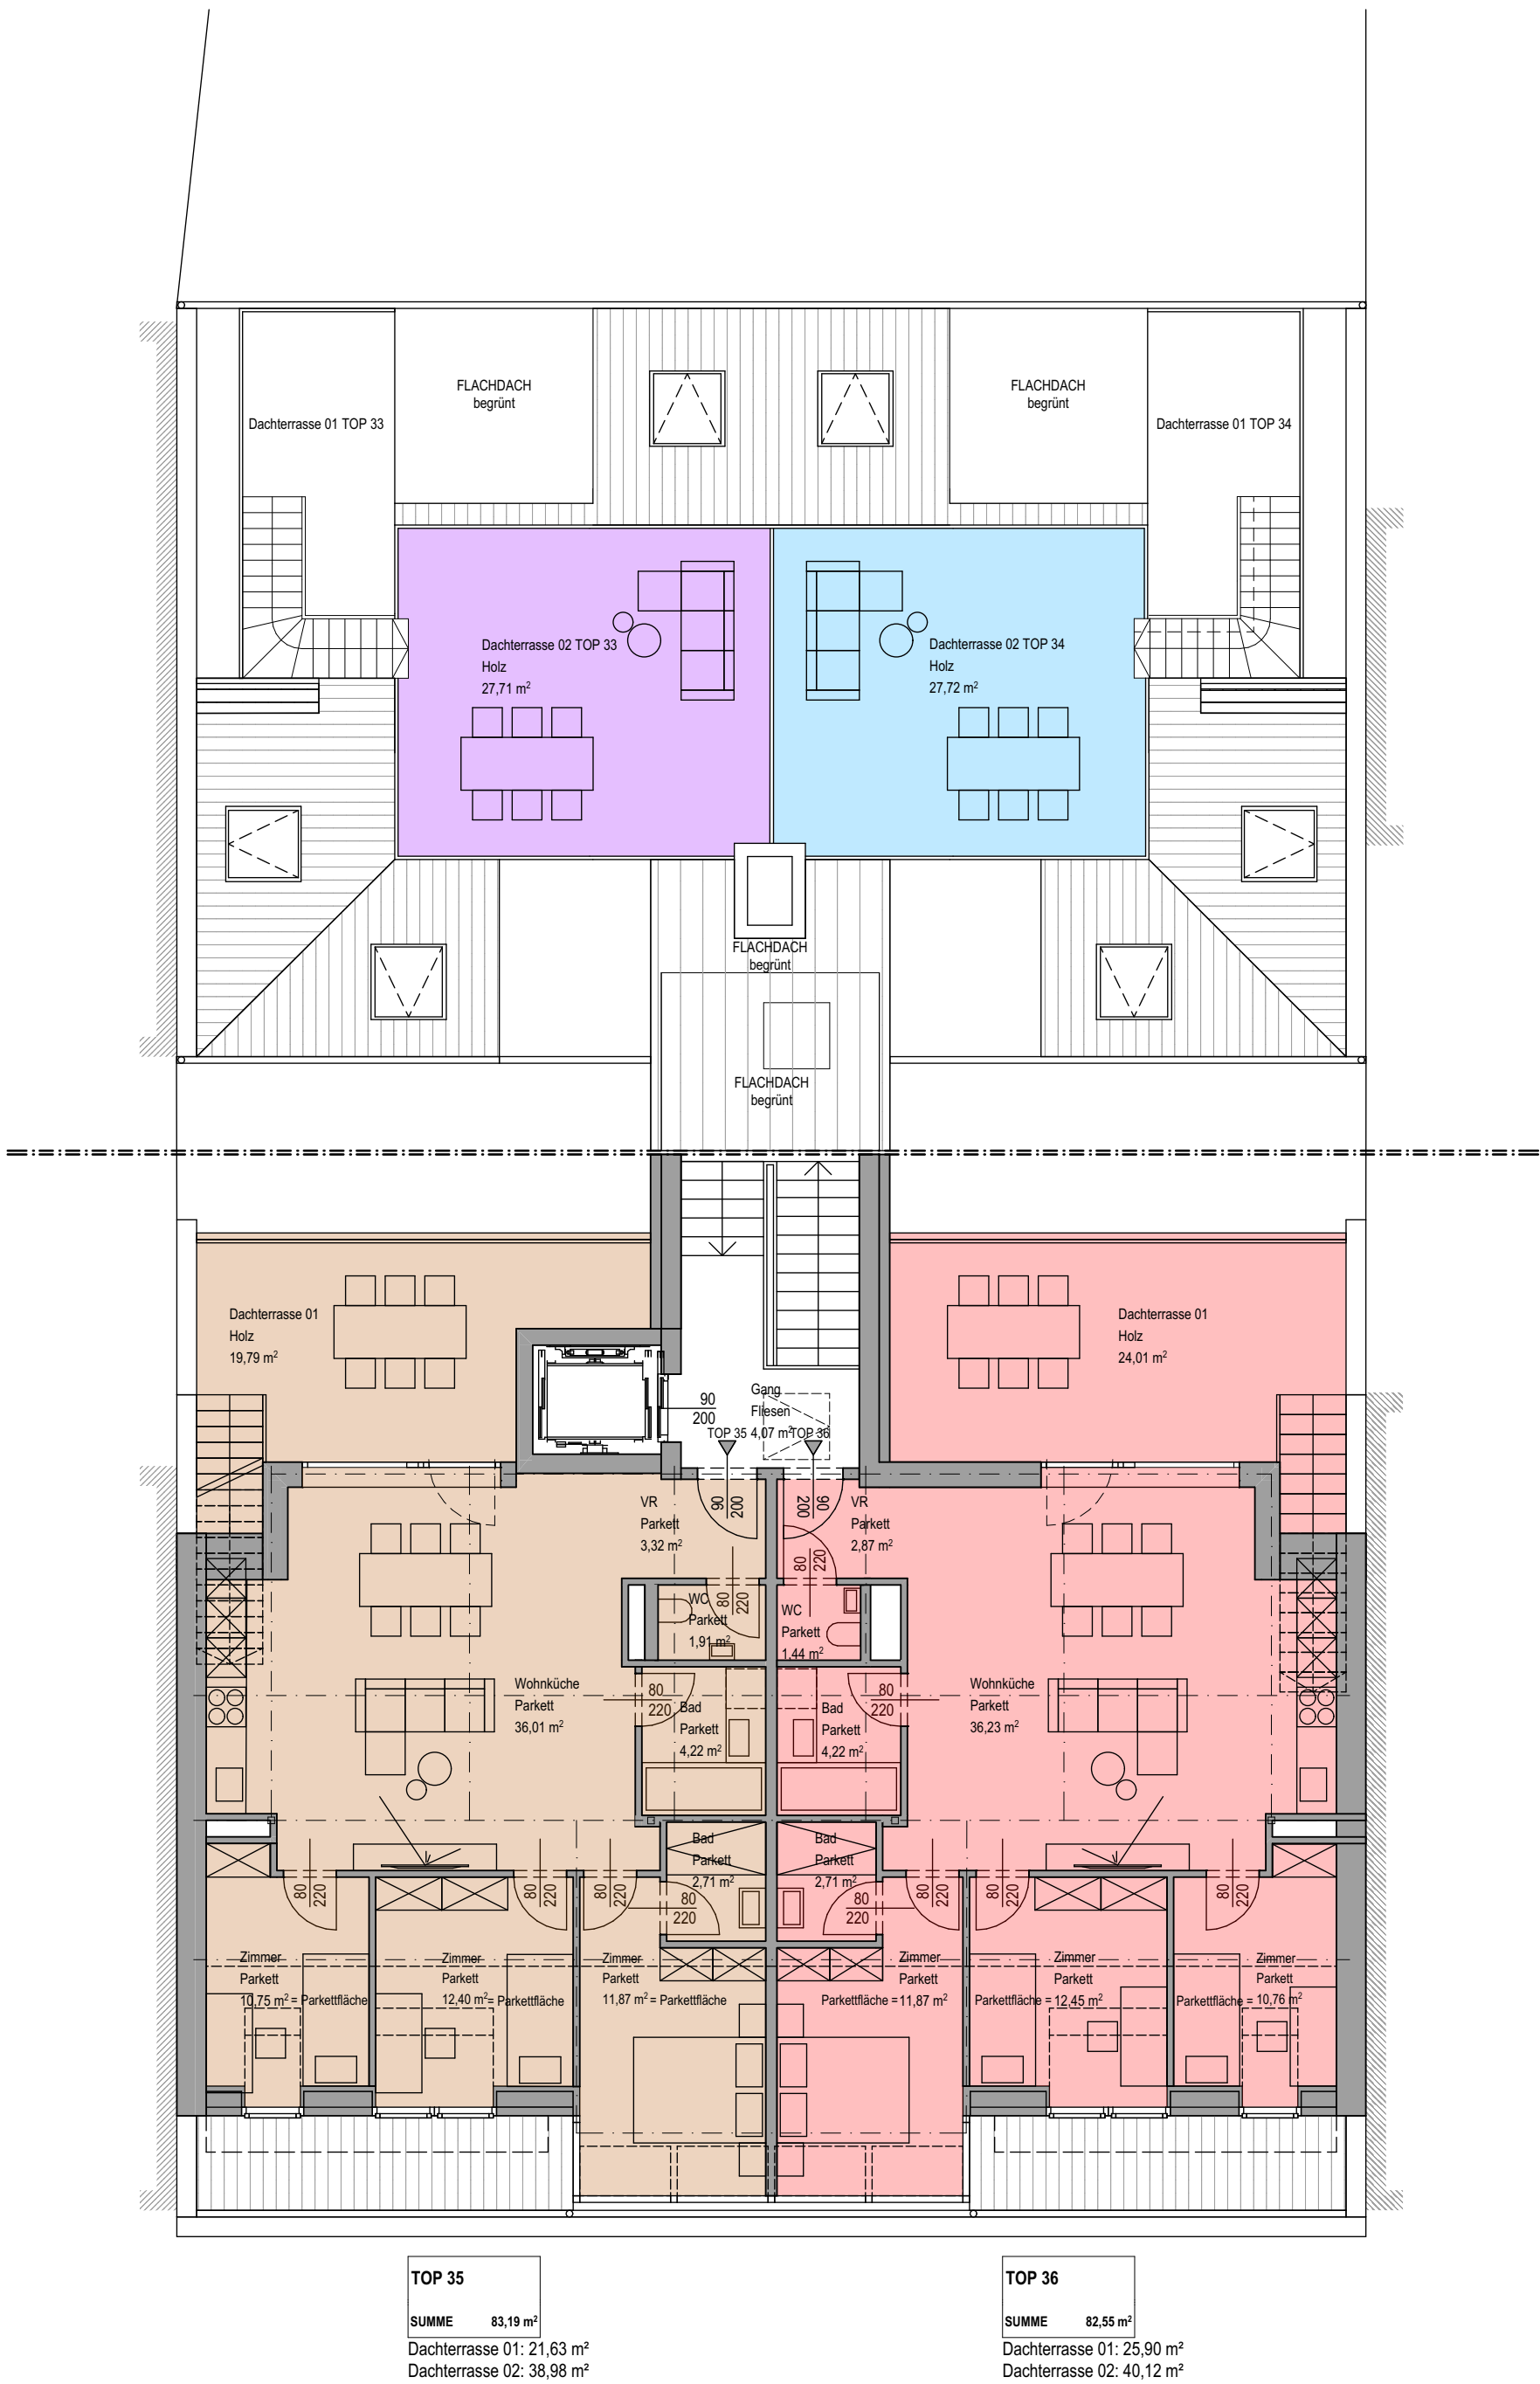

VERKAUFSPLAN		VER_2. Dachgeschoss	
BAUVORHABEN: Umbau und Dachgeschossausbau Erdbergstraße 172 A - 1030 Wien		BAUHERREN: V – ML - Alpha Projektentwicklung GmbH Anton-Baumgartner-Straße 33/1 A - 1230Wien	PLANUNG: Architekt Stephan Palma ZT Marxergasse 7/12 A - 1030Wien
			DATUM: 26.06.25

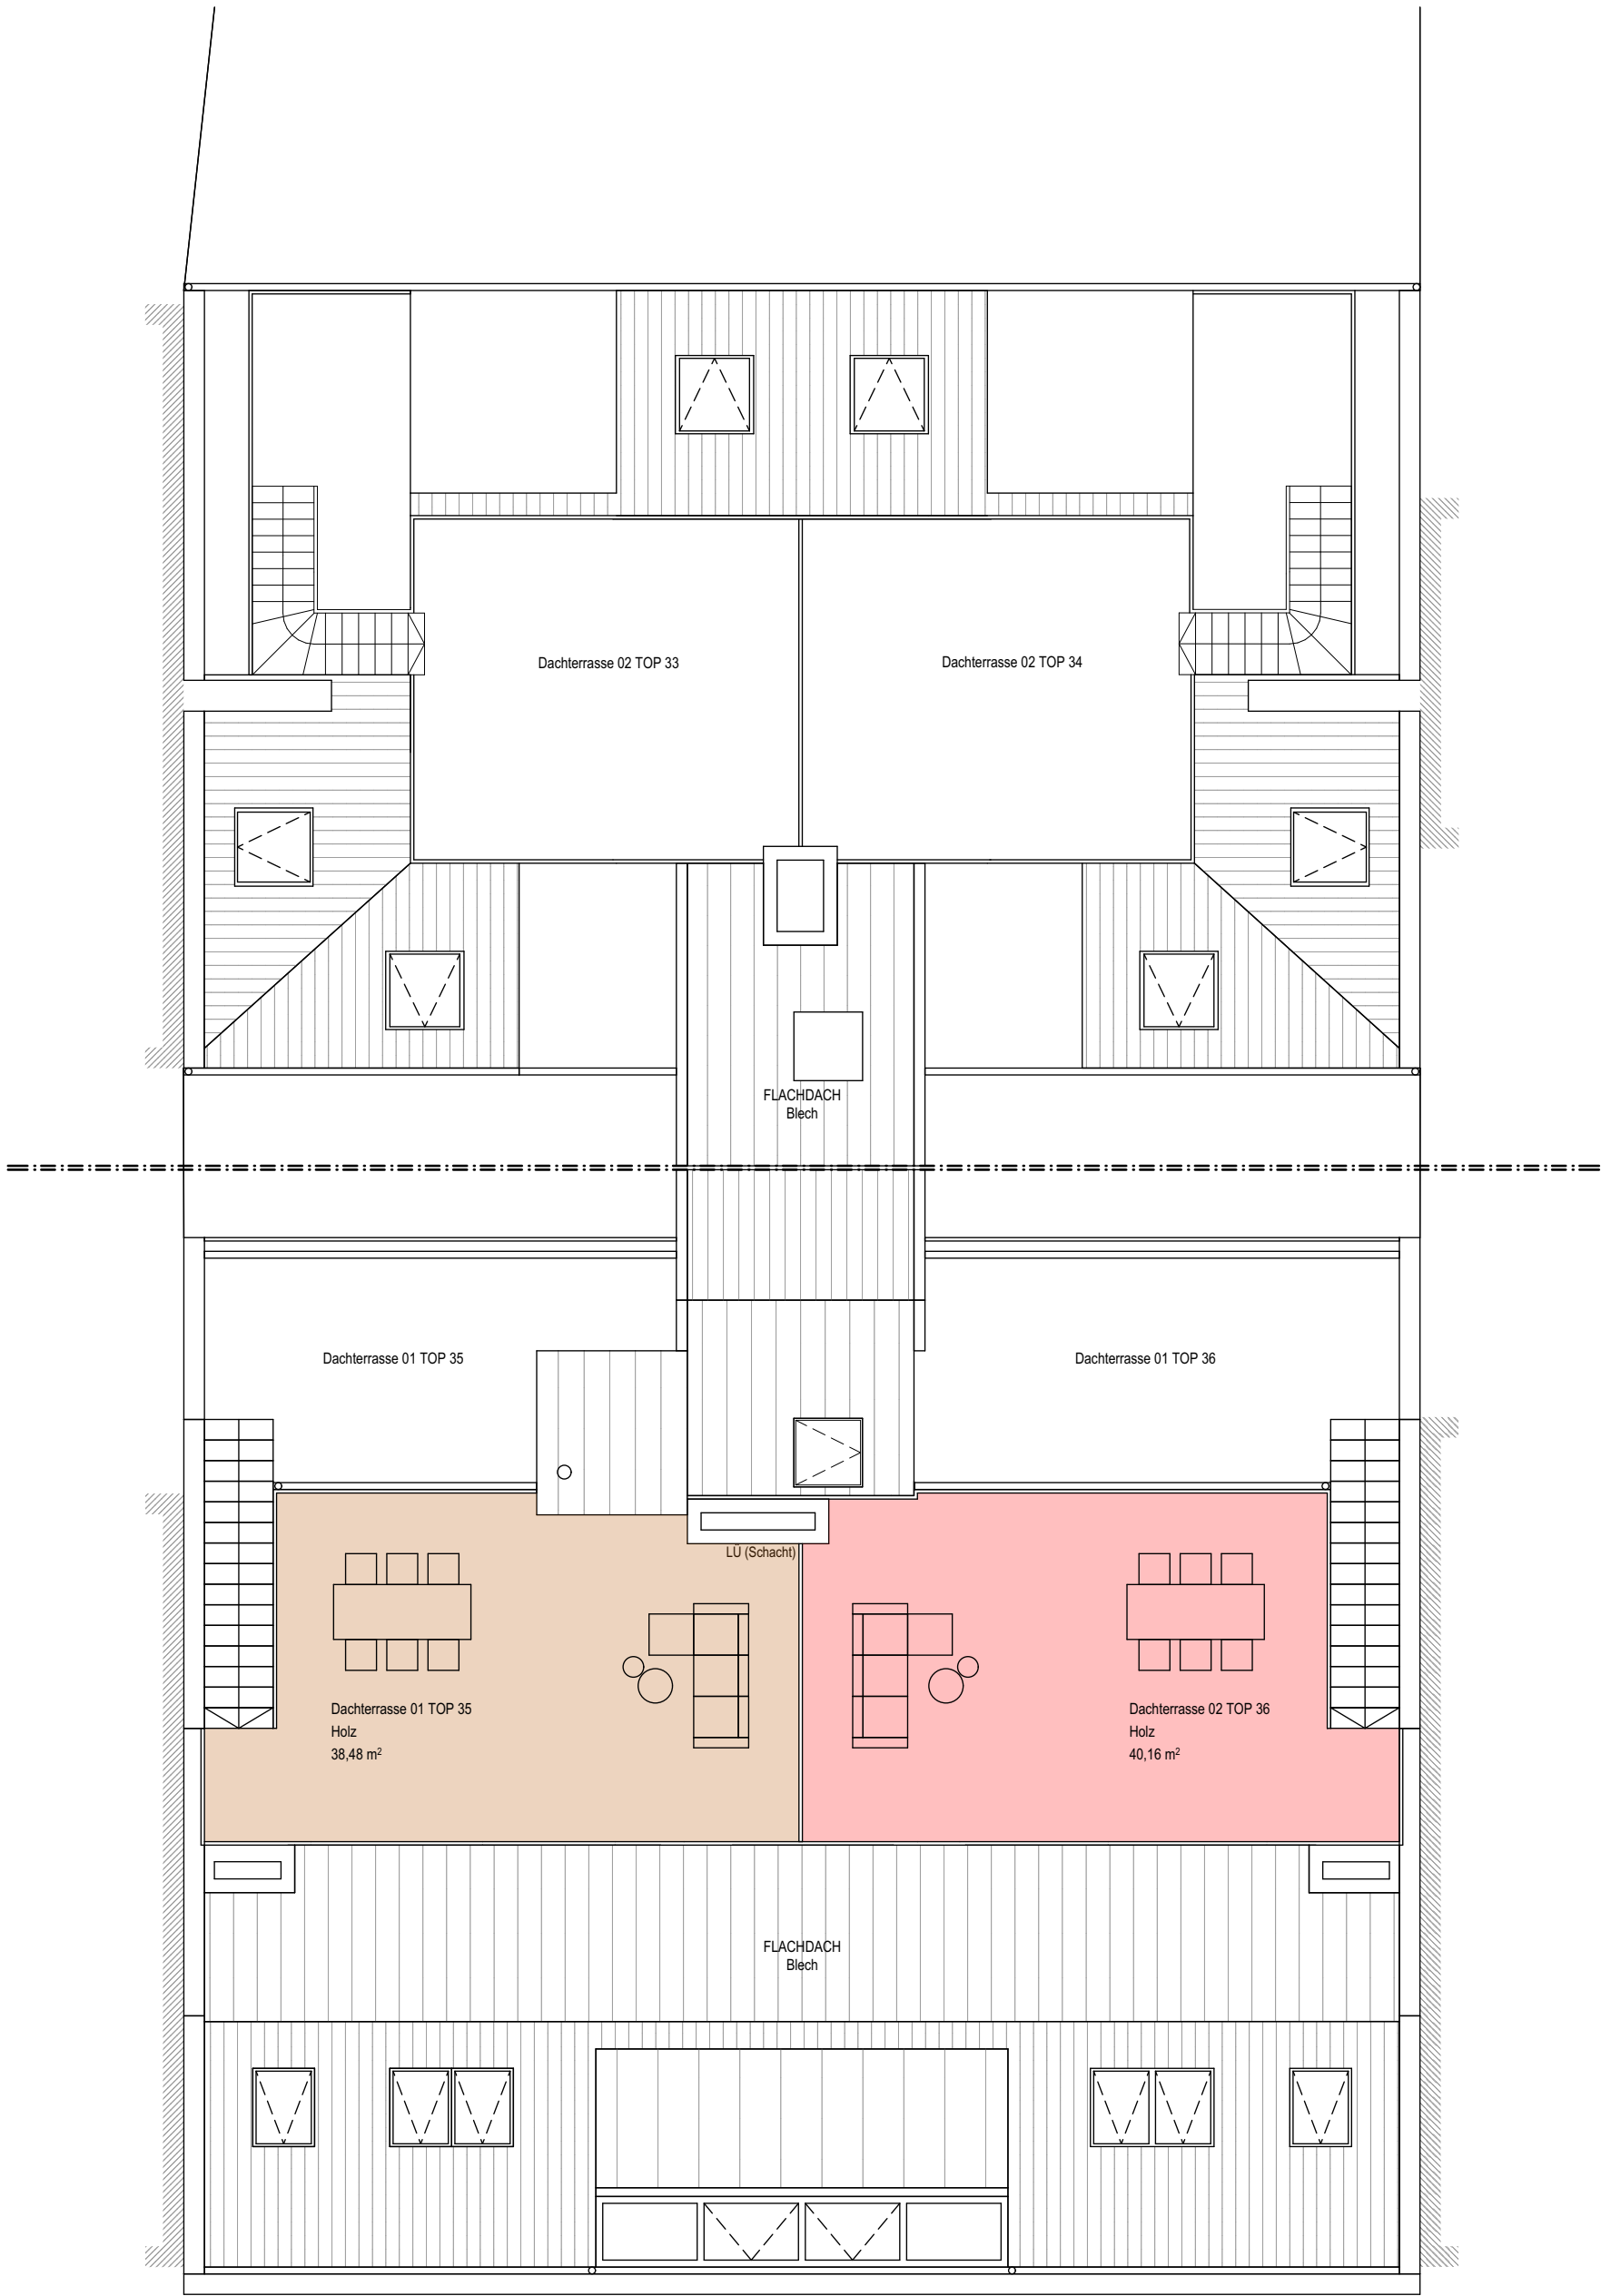

VERKAUFSPLAN

VER_ Dachdraufsicht

BAUVORHABEN:	BAUHERREN:	PLANUNG:	DATUM:
Umbau und Dachgeschossausbau Erdbergstraße 172 A - 1030 Wien	V – ML - Alpha Projektentwicklung GmbH Anton-Baumgartner-Straße 33/1 A - 1230Wien	Architekt Stephan Palma ZT Marxergasse 7/12 A - 1030Wien	26.06.25