


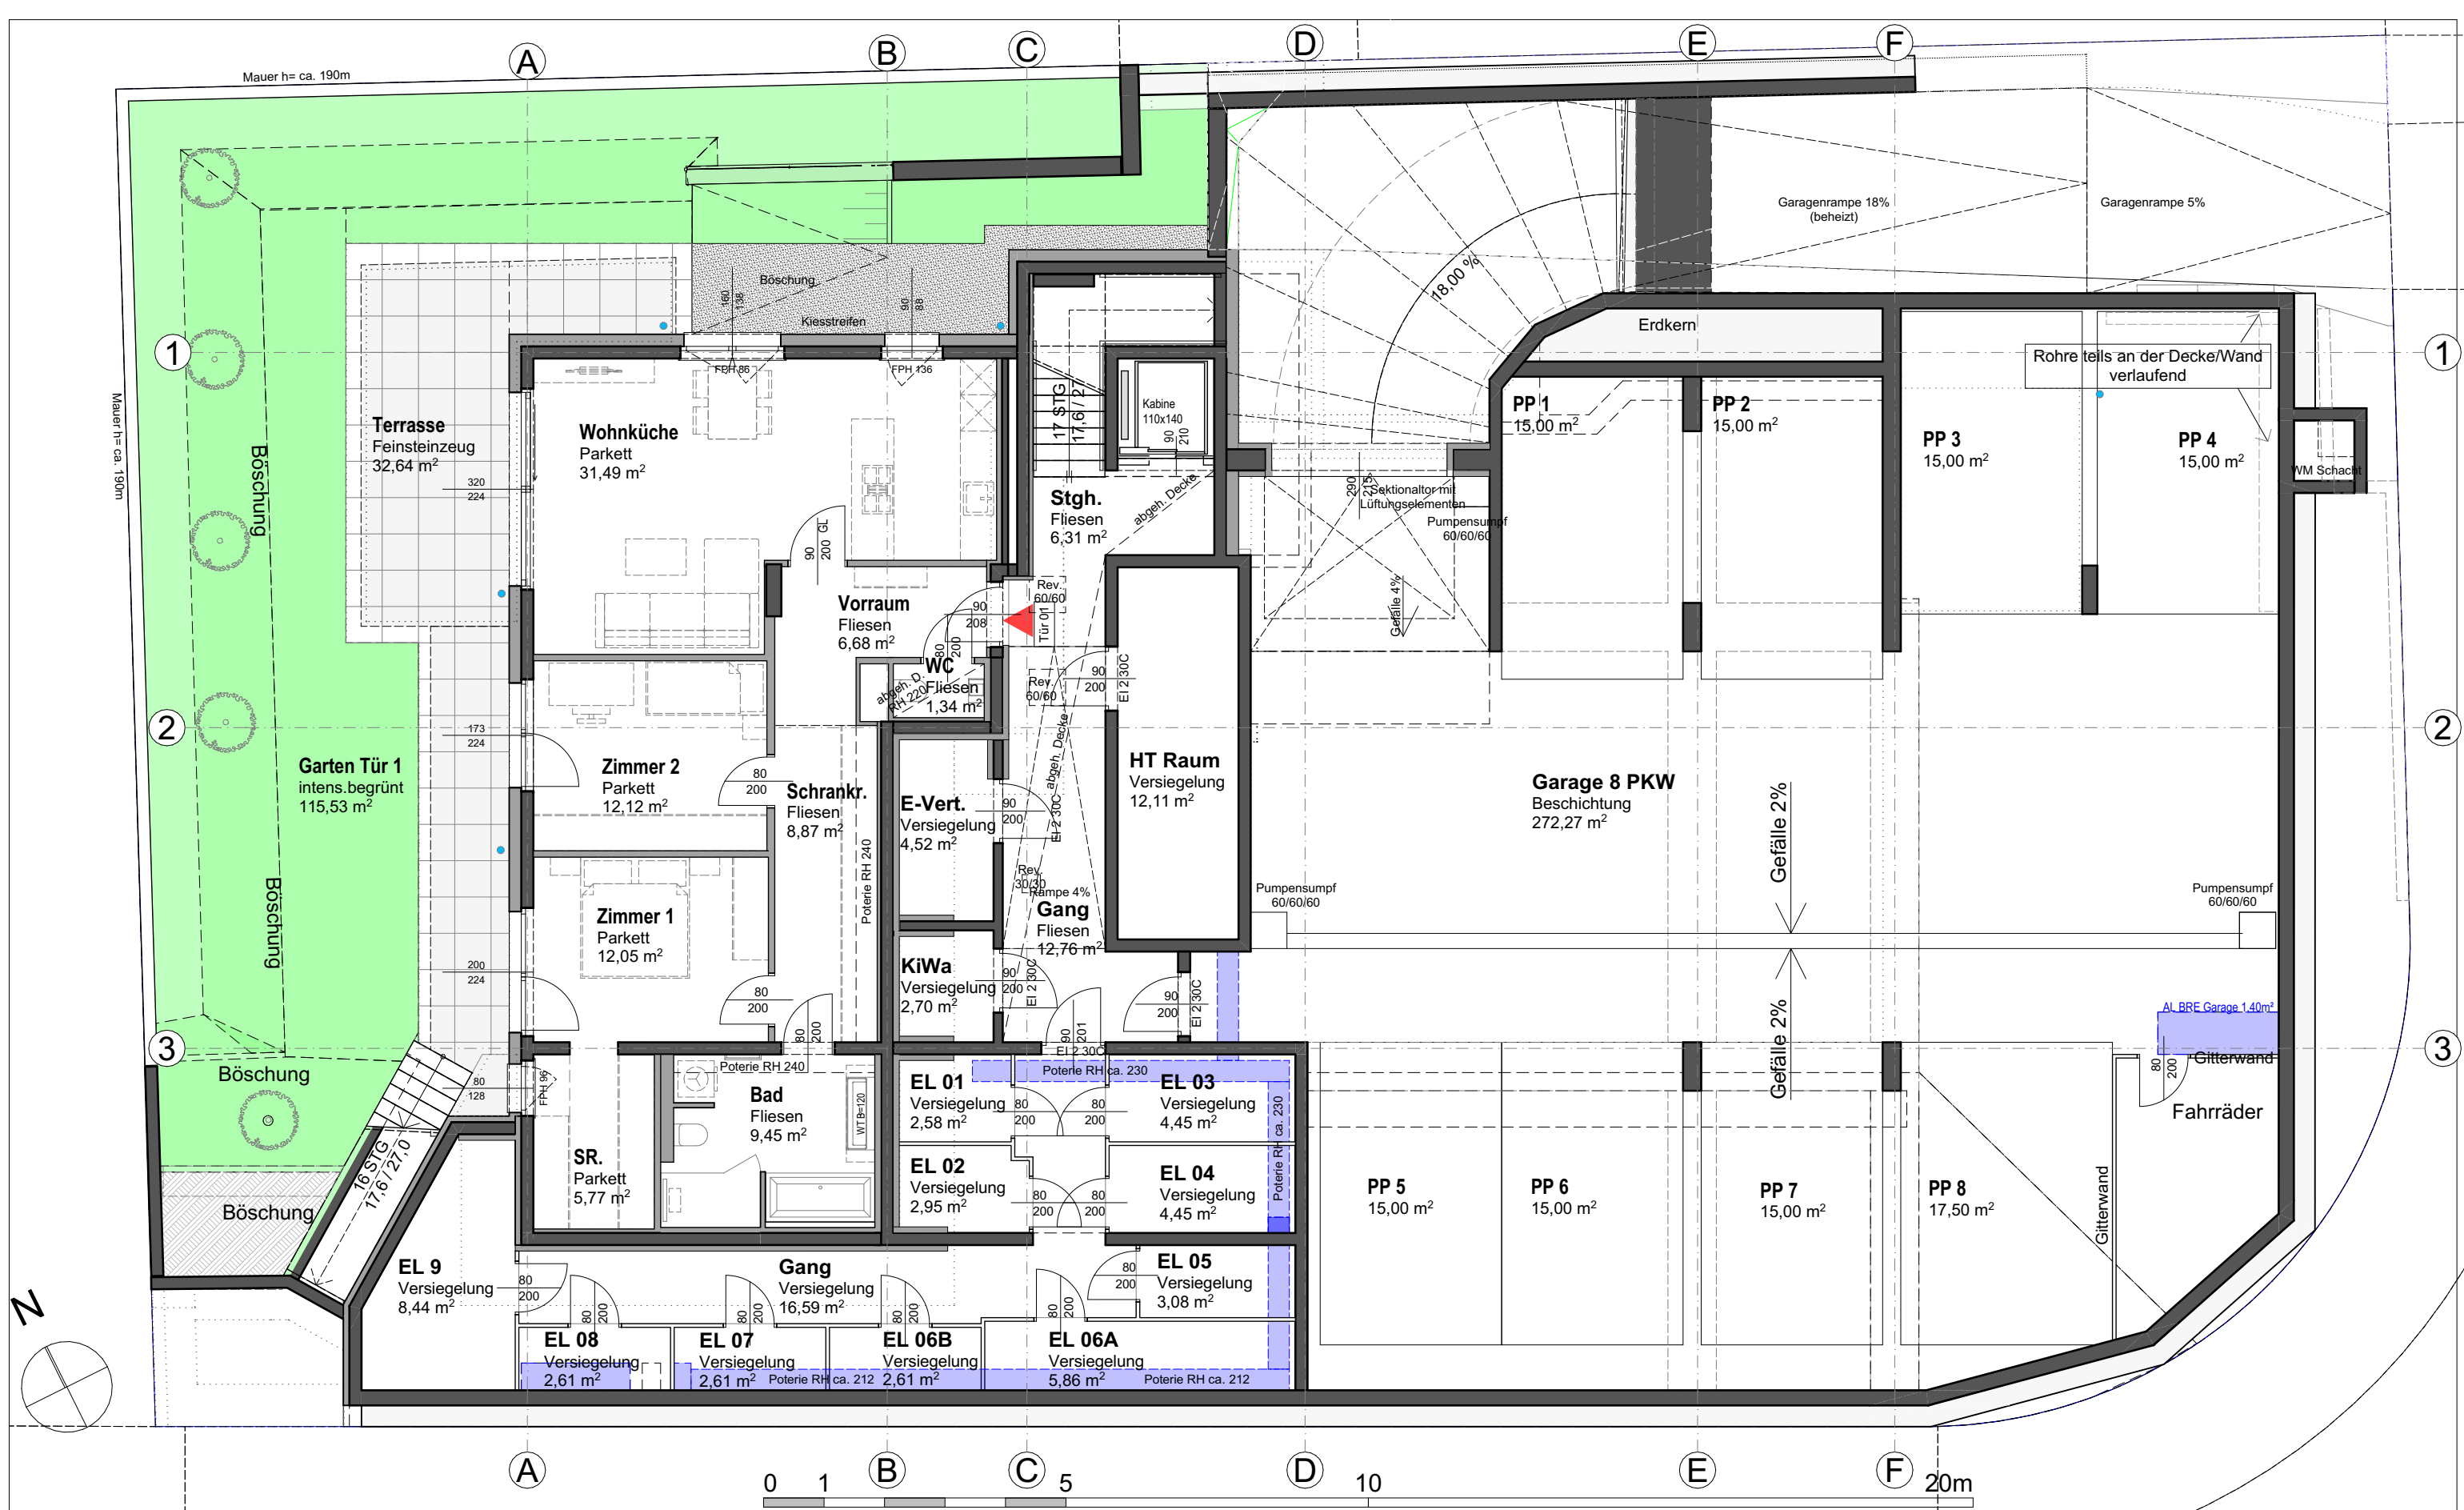

Tür 01	
WNFL	87,77 m²
Balkon/Terrasse	38,83 m²
Garten	119,14 m²

Hinweis: Die Flächenangaben im Verkaufsplan basieren auf dem derzeitigen Planungsstand. Durch technische Erfordernisse (z.B. Statik, Haustechnik) kann es zu Grundrissanpassungen und damit zu Flächenänderungen kommen.

VORABZUG TECHNISCHE ÄNDERUNGEN VORBEHALTEN

Plantitel: 16-022_22pan39_VTP_Gartengeschoss
BIMcloud: WinSrv19 - BIMcloud/Projekte_Extern/22Paneth39/Planung/22PAN39_P2_aktuell

Vertragsplan

Gartengeschoss

M = 1:100
Stand
Datum: 27.10.2021
Datum: 18.01.2023
gez: aki, es
gez: aki, es



Glorit
Bausysteme
GmbH

A-2301 Gross Enzersdorf
Gloritstraße 2

T: +43 2249 7090
W: glorit.at