



NORD
1204/10
350
1550
850
2270
1030
1204/7
1201/8
1204/8
STRASSE 1204/3

LAGE M 1:500

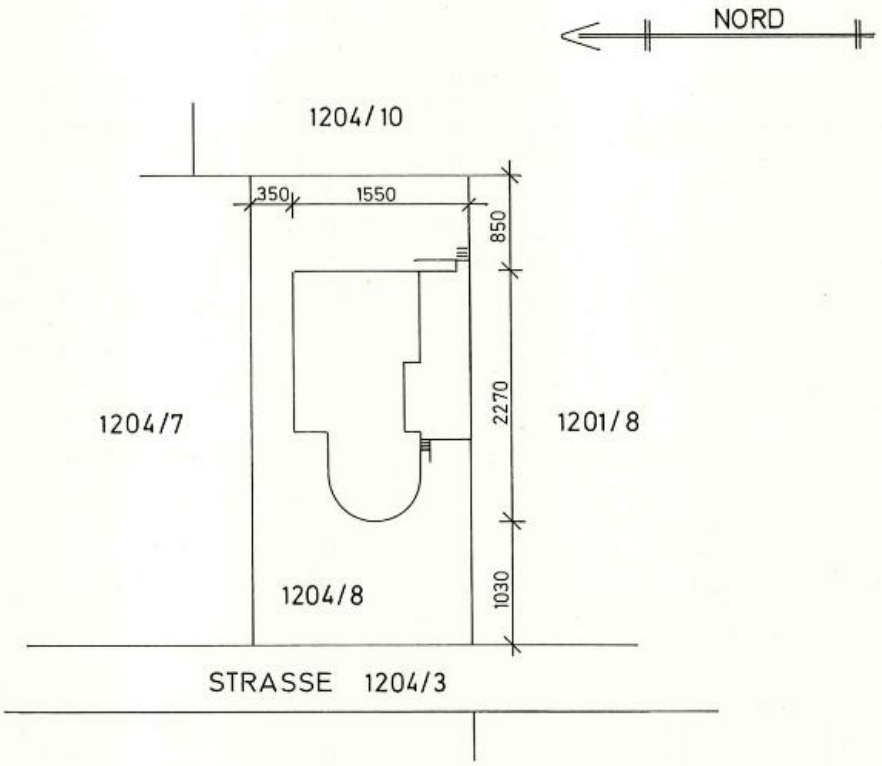

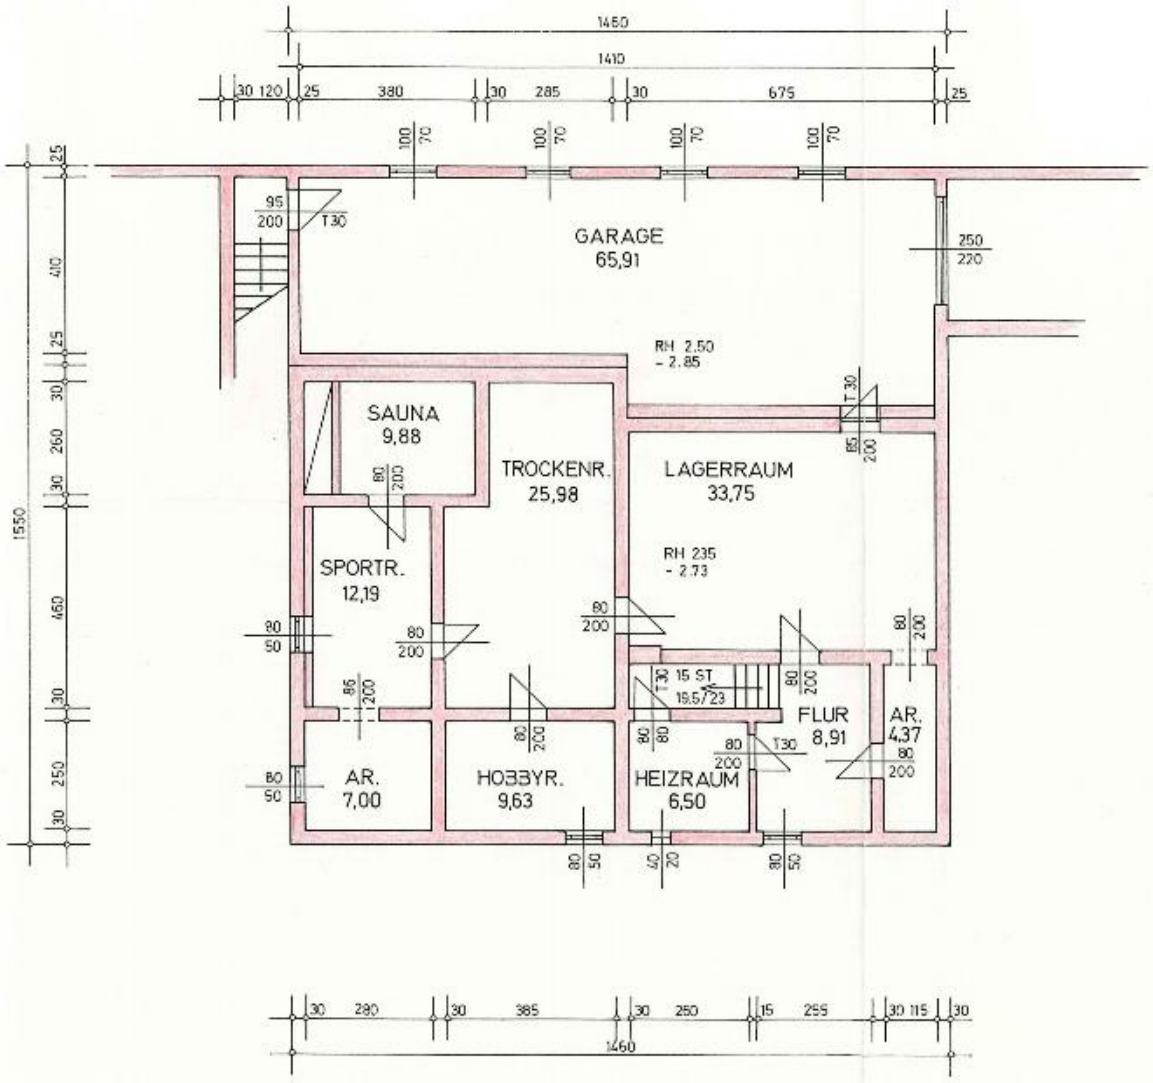


KELLERGESCHOSS

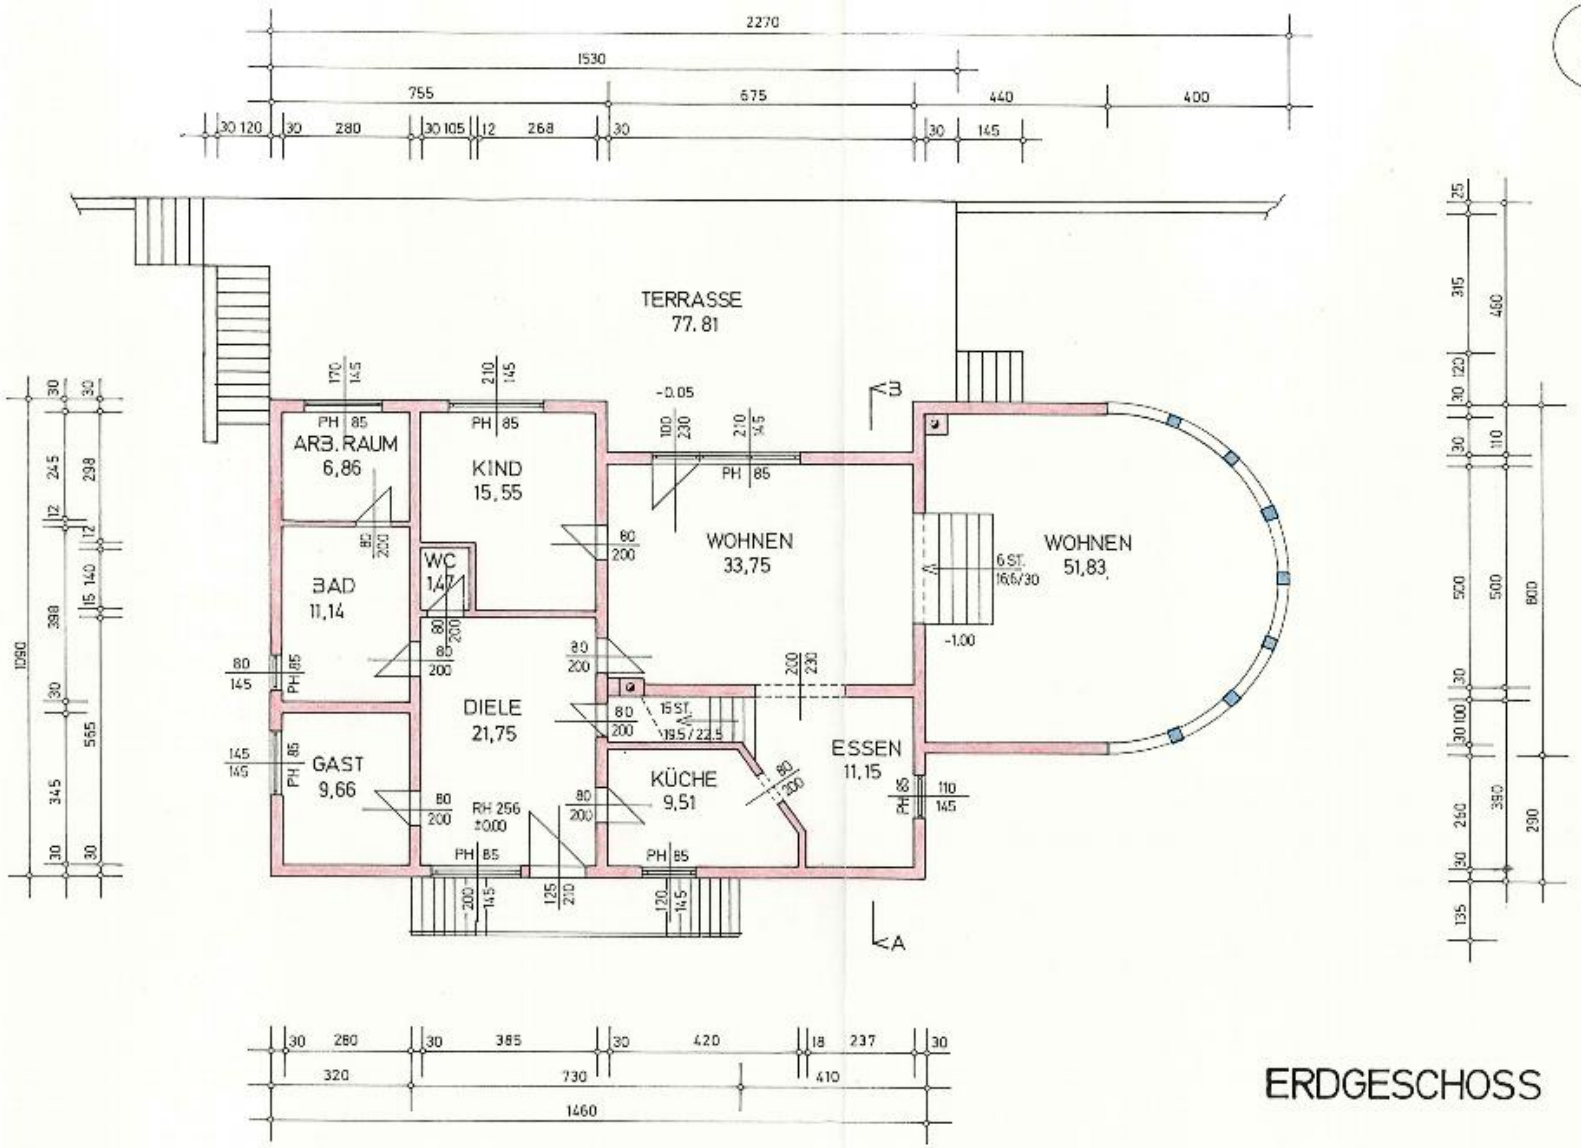

3

ERDGESCHOSS

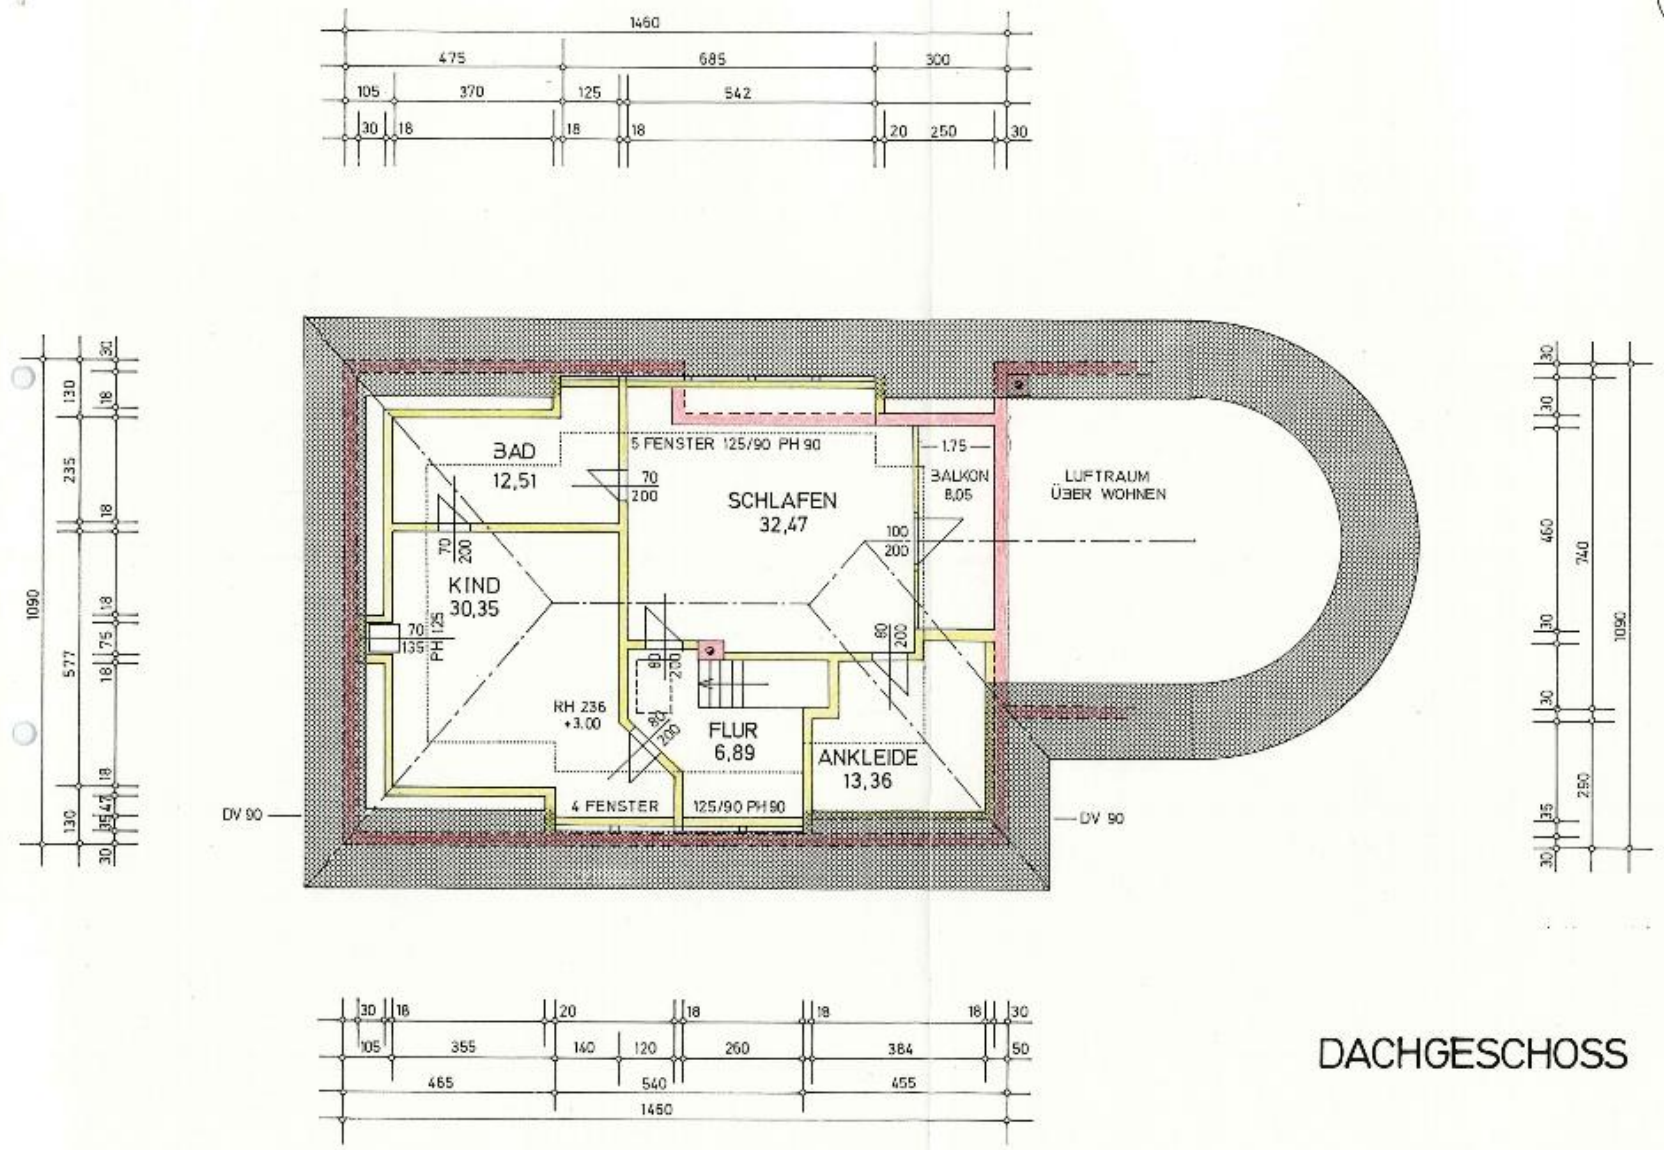

DACHGESCHOSS


5



KELLER		EROGESCHOSS		DACHGESCHOSS		OG-DECKE	DACHKONSTRUKTION
ESTRICH	6 CM	ESTRICH	6 CM	ESTRICH	10 CM	VOLLSCHALUNG	FLACHETERNIT SCHWARZ
B-BETON	10 CM	ISOLIERUNG	5 CM	ISOLIERUNG	9 CM	ISOLIERUNG 20 CM)	BITUMEN-UNTERDACH
ROLLIERUNG	15 CM	ROHDECKE	25 CM	ROHDECKE	25 CM	ZANGENDECKE 20 CM)	VOLLSCHALUNG
						DAMPFSPERRE	SPARREN 10/14 CM
						BRANDSCHUTZPLATTE F 30	ISOLIERUNG 16 CM
							DAMPFSPERRE
							BRANDSCHUTZPLATTE F 30


SCHNITT A-B

6

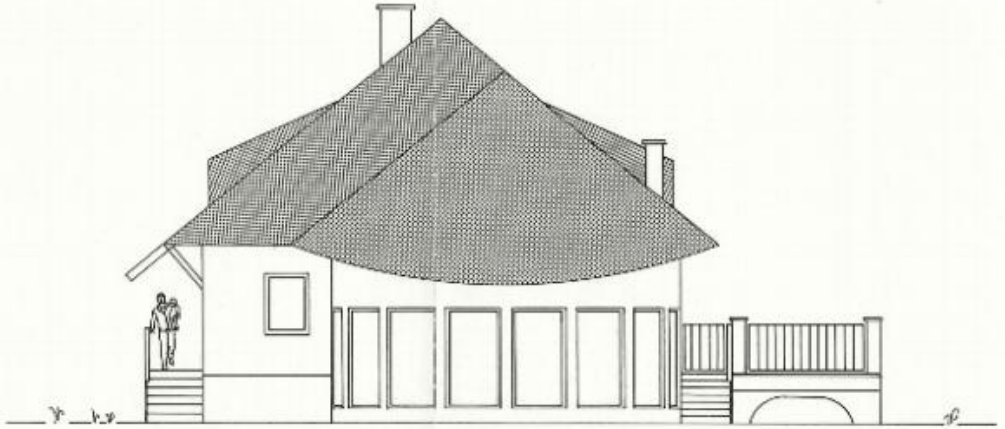

ANSICHT WESTEN

7

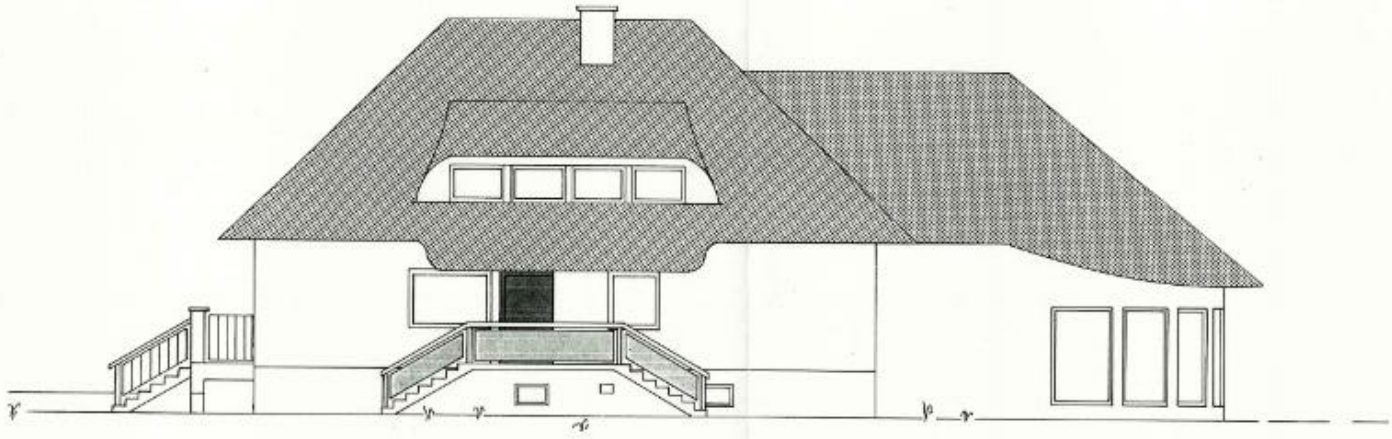


ANSICHT NORDEN

8



ANSICHT OST

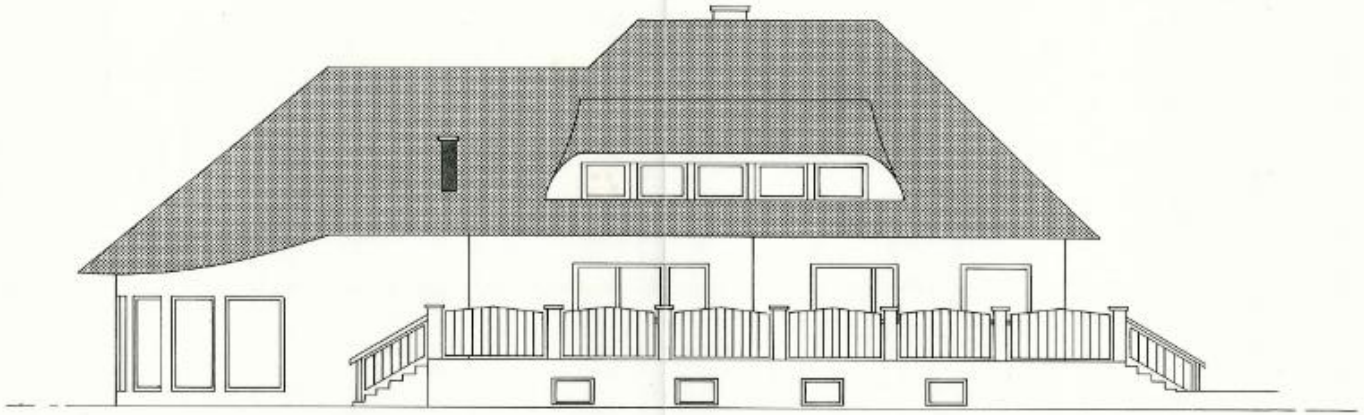

ANSICHT SÜDEN