


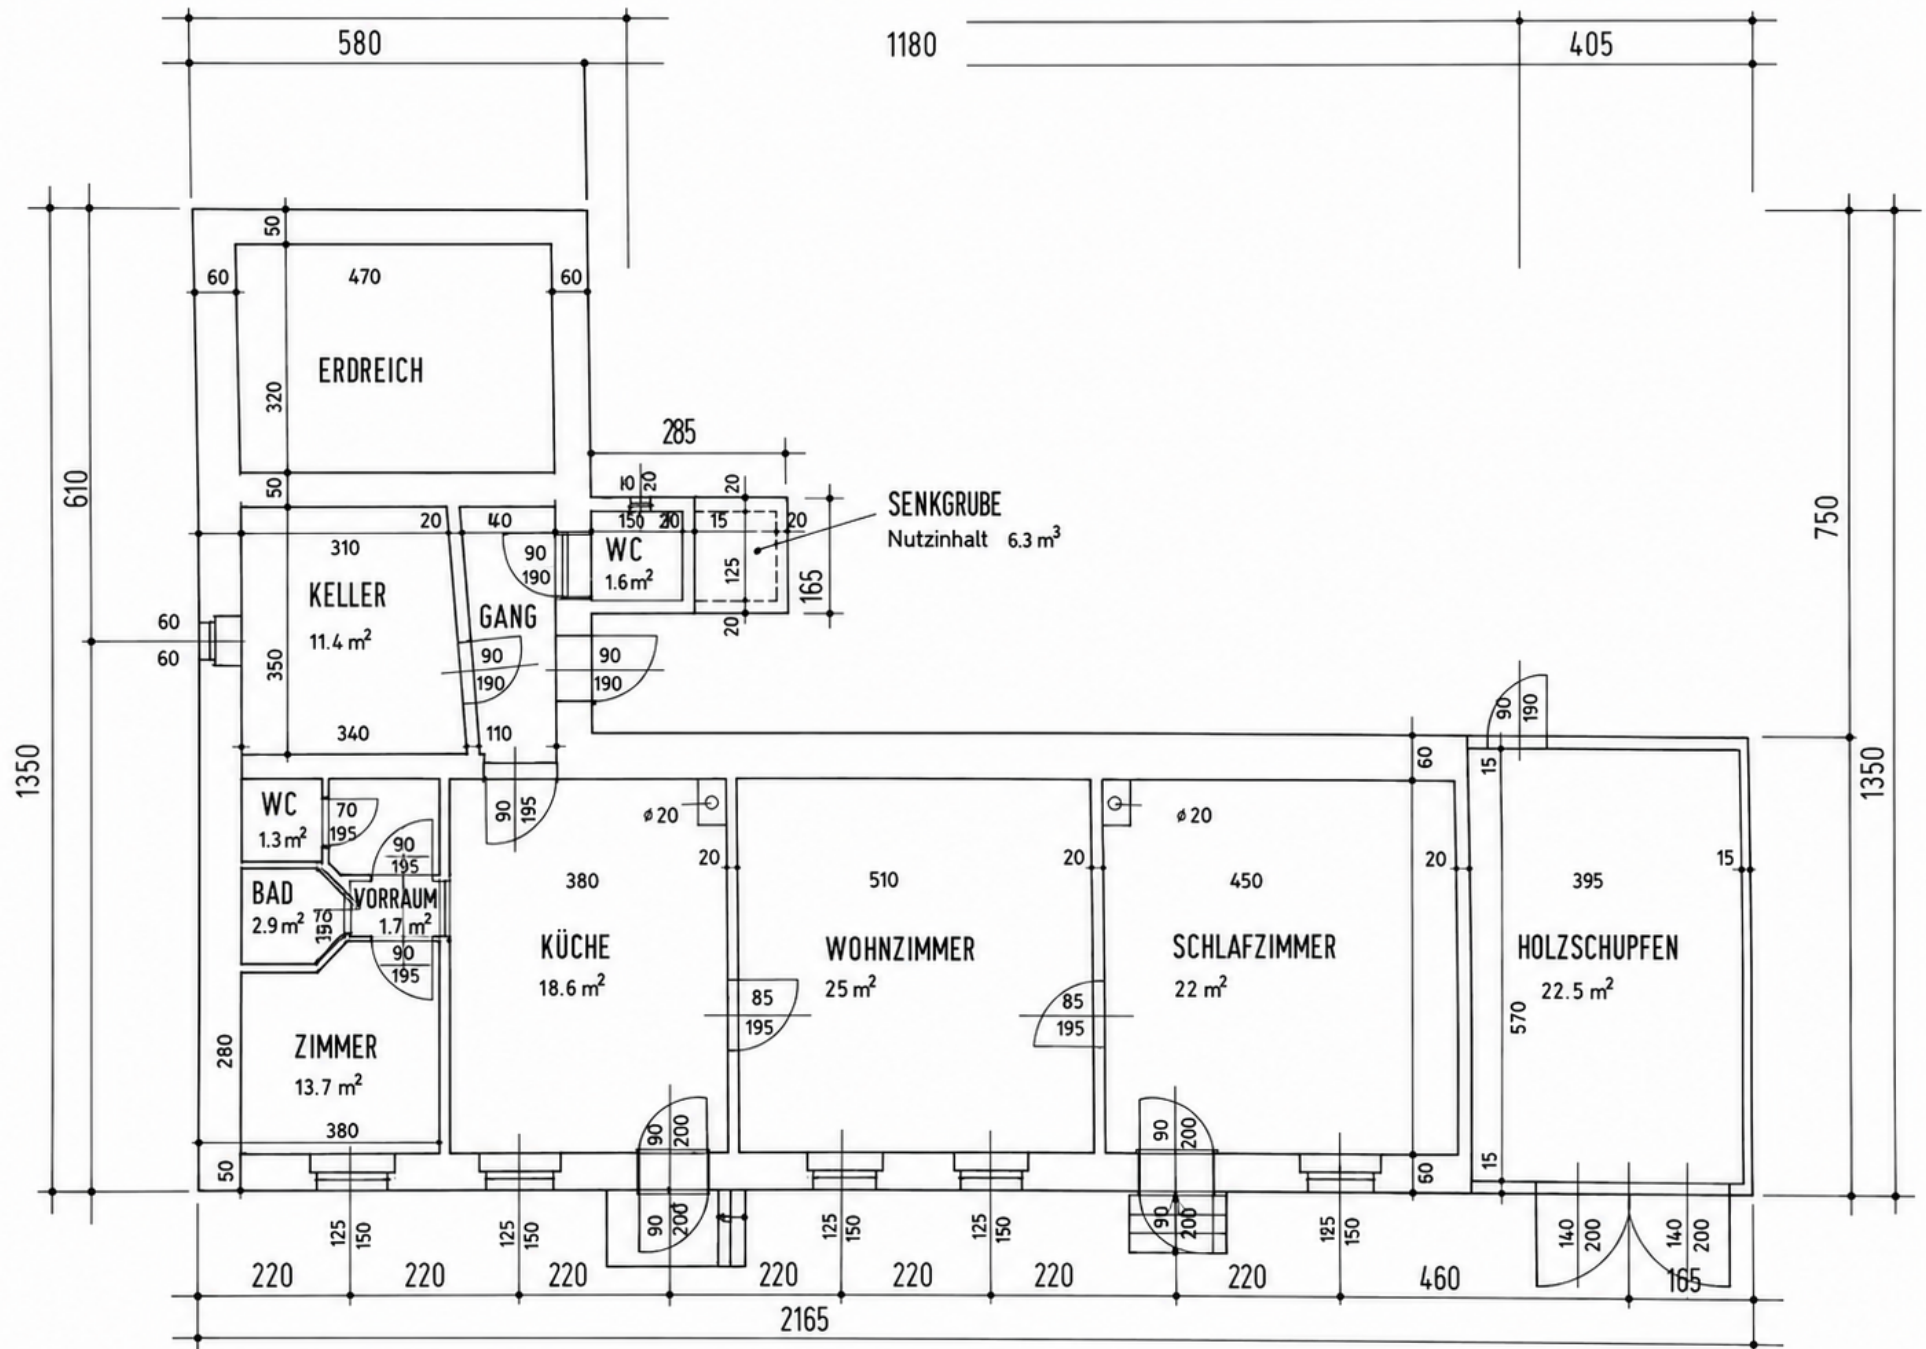

WOHNNUTZFLÄCHE: 128,9 m<sup>2</sup>  
 ERBAUTE FLÄCHE ca.: 202 m<sup>2</sup>