

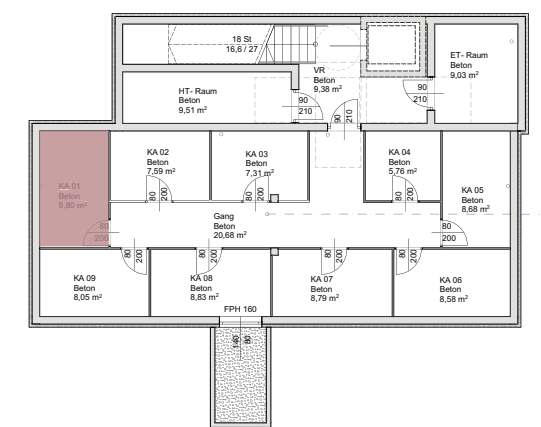
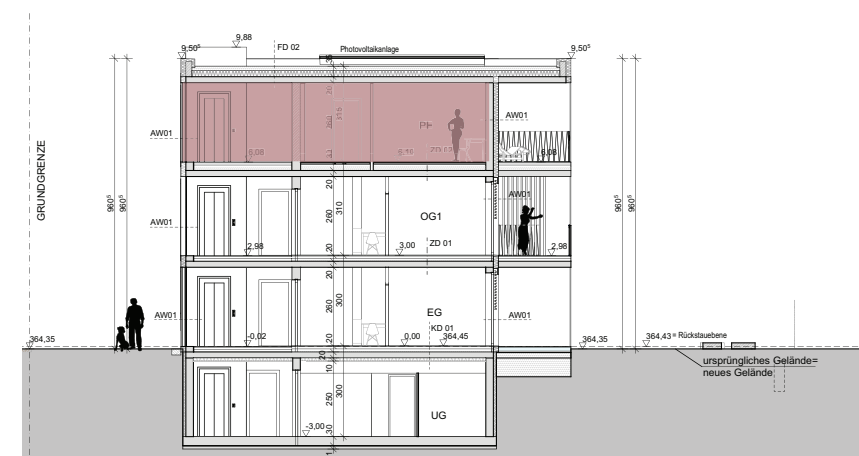
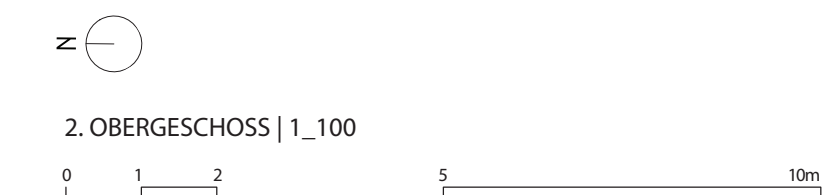


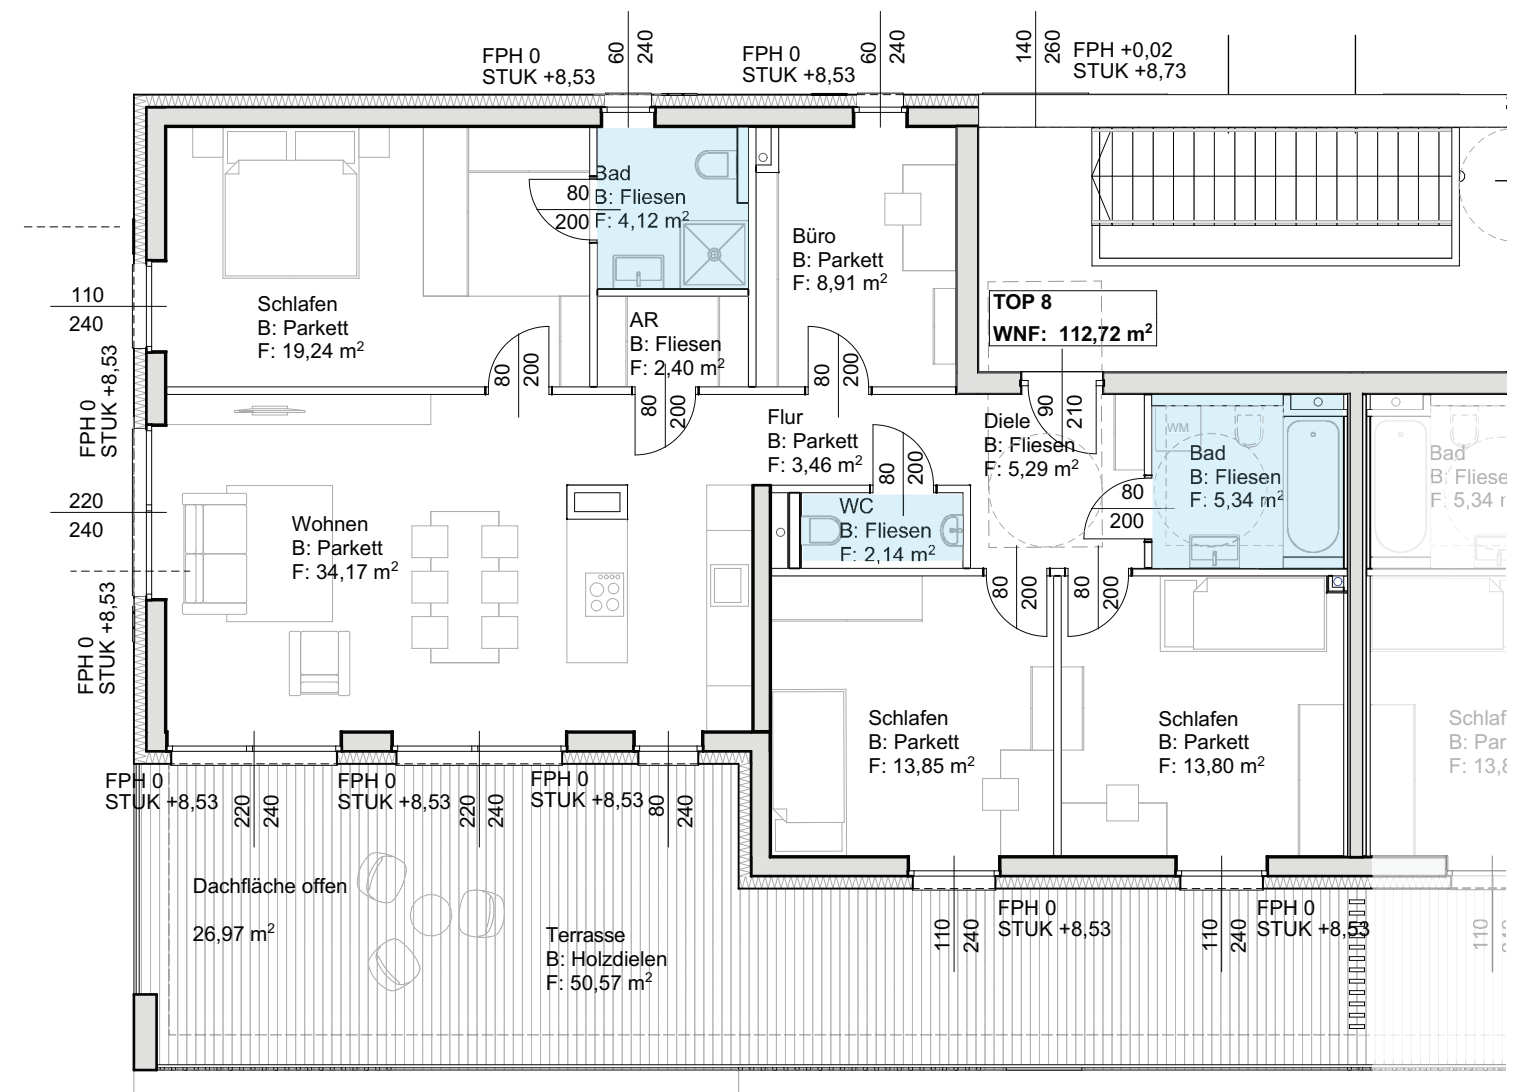


P 5 Zimmer PENTHOUSE Wohnung

wohnung_08

GESCHOSS	2.OG
ZIMMER	5
WOHNNUTZFLÄCHE	112,72m ²
TERRASSE	50,57m ²
KA01	8,80m ²
PKW-STELLPLATZ PD	P01
RAUMHÖHE 2. OBERGESCHOSS	2,60m

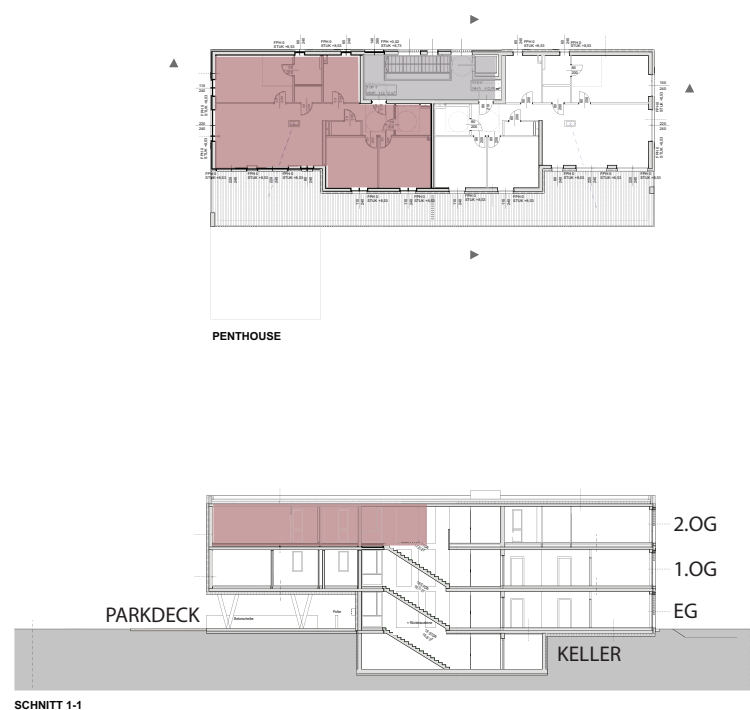

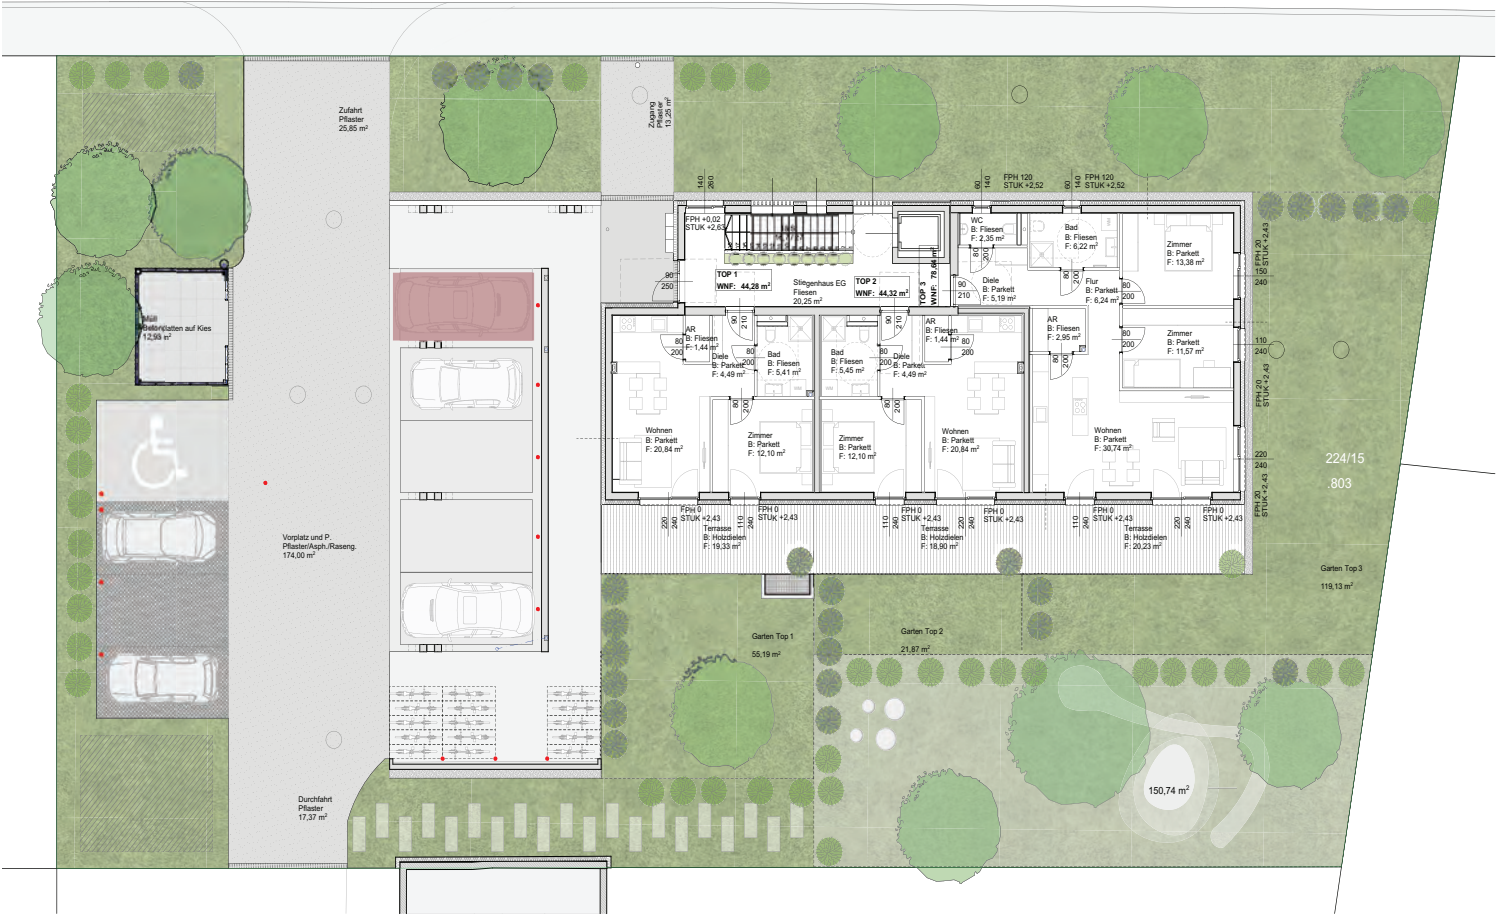

AUSSENANLAGENPLAN | PARKDECK



Hier will
ich leben.



BERATUNG & EXKLUSIVER HONORARFREIER VERKAUF

**wohn
raum
werk**

Berit Senger MA, MBA
verkauf@wohnraumwerk.at
+43 664 9207379
PROJEKTENTWICKLUNG & VERTRIEB
wohnraumwerk
Bauträger & Projektentwicklungs GmbH
Marschallgasse 17 | 8020 Graz

Änderungen & Abweichung gegenüber den publizierten Angaben bleiben ausdrücklich vorbehalten. Leistungsumfang gemäß Bau- und Ausstattungsbeschreibung. Bauliche Änderungen vorbehalten. Statische, konstruktive, haustechnische und bauphysikalische Details sind nicht Planinhalt. Dargestellte Möbel und Einrichtungsgegenstände sowie Bepflanzungen haben symbolhaften Charakter. Raum- und Wohnungsgrößen können sich im Rahmen der Detailplanung ändern. Maß- und Flächentoleranz $\pm 3\%$.

