



VORHER



NACHHER

VORENTWURF
MEHRFAMILIENWOHNHAUS
MÖNICHKIRCHEN

MÖNICHKIRCHEN 178 A + B, 2872 MÖNICHKIRCHEN
ADRESSE

451/9, 451/10 EZ 204, 615 KG MÖNICHKIRCHEN
GST. NR

ANMERKUNGEN:

VORABZUG



STRASSENANSICHT
INHALT

MASSSTAB

20.11.2022
DATUM

PLANZEICHNER



ARCH. DI EVA KŐSZEGI
STAATL.BEFUGTE UND BEEIDETE ZIVILTECHNIKERIN
1230 WIEN, ELISENSTR. 23/9
0664 433 3096 evakoeszegi@gmail.com

VORENTWURF
MEHRFAMILIENWOHNHAUS
MÖNICHKIRCHEN

MÖNICHKIRCHEN 178 A + B, 2872 MÖNICHKIRCHEN
ADRESSE

451/9, 451/10 EZ 204, 615 KG MÖNICHKIRCHEN
GST. NR

ANMERKUNGEN:

VORABZUG



GRUNDRISS UG

INHALT

1:150

MASSSTAB

20.11.2022

DATUM

PLANZEICHNER



ARCH. DI EVA KŐSZEGI


STAATL.BEFUGTE UND BEEIDETE ZIVILTECHNIKERIN

1230 WIEN, ELISENSTR. 23/9

0664 433 3096

evakoeszegi@gmail.com

TOP 01	
Wohnräume	150,74 m²
Terrasse	74,17 m²
Keller	9,18 m²
SUMME	234,09 m²

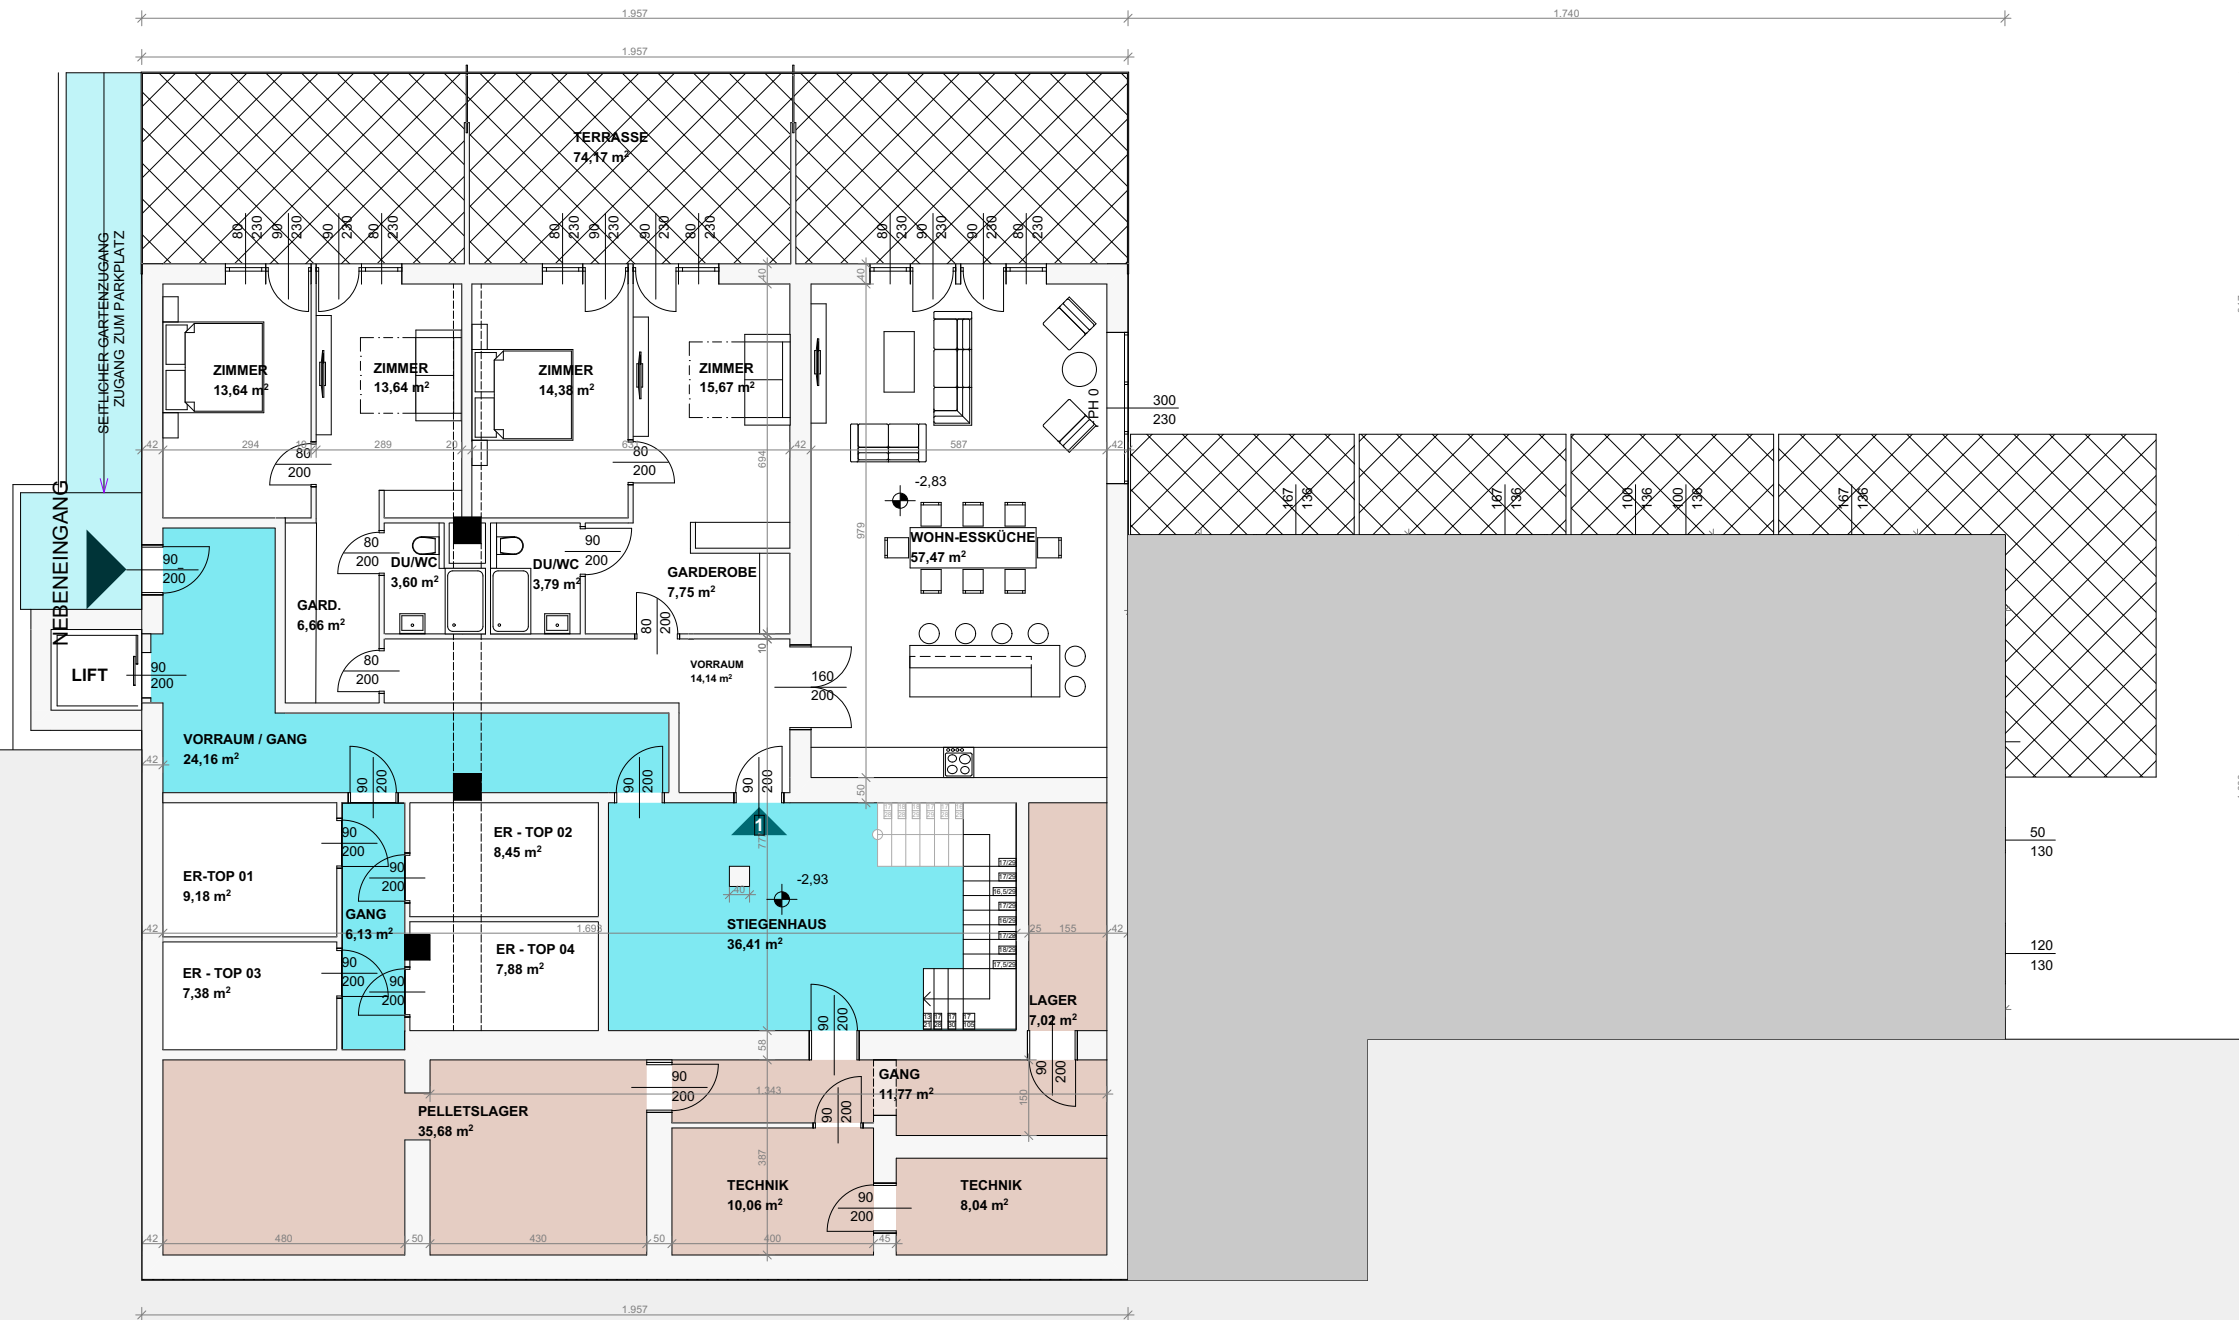

VORENTWURF
MEHRFAMILIENWOHNHAUS
MÖNICHKIRCHEN

MÖNICHKIRCHEN 178 A + B, 2872 MÖNICHKIRCHEN
ADRESSE

451/9, 451/10 EZ 204, 615 KG MÖNICHKIRCHEN
GST. NR

ANMERKUNGEN:

VORABZUG



GRUNDRISS EG

INHALT

1:150

MASSSTAB

20.11.2022

DATUM

PLANZEICHNER




ARCH. DI EVA KŐSZEGI

STAATL.BEFUGTE UND BEEIDETE ZIVILTECHNIKERIN

1230 WIEN, ELISENSTR. 23/9

0664 433 3096 evakoeszegi@gmail.com

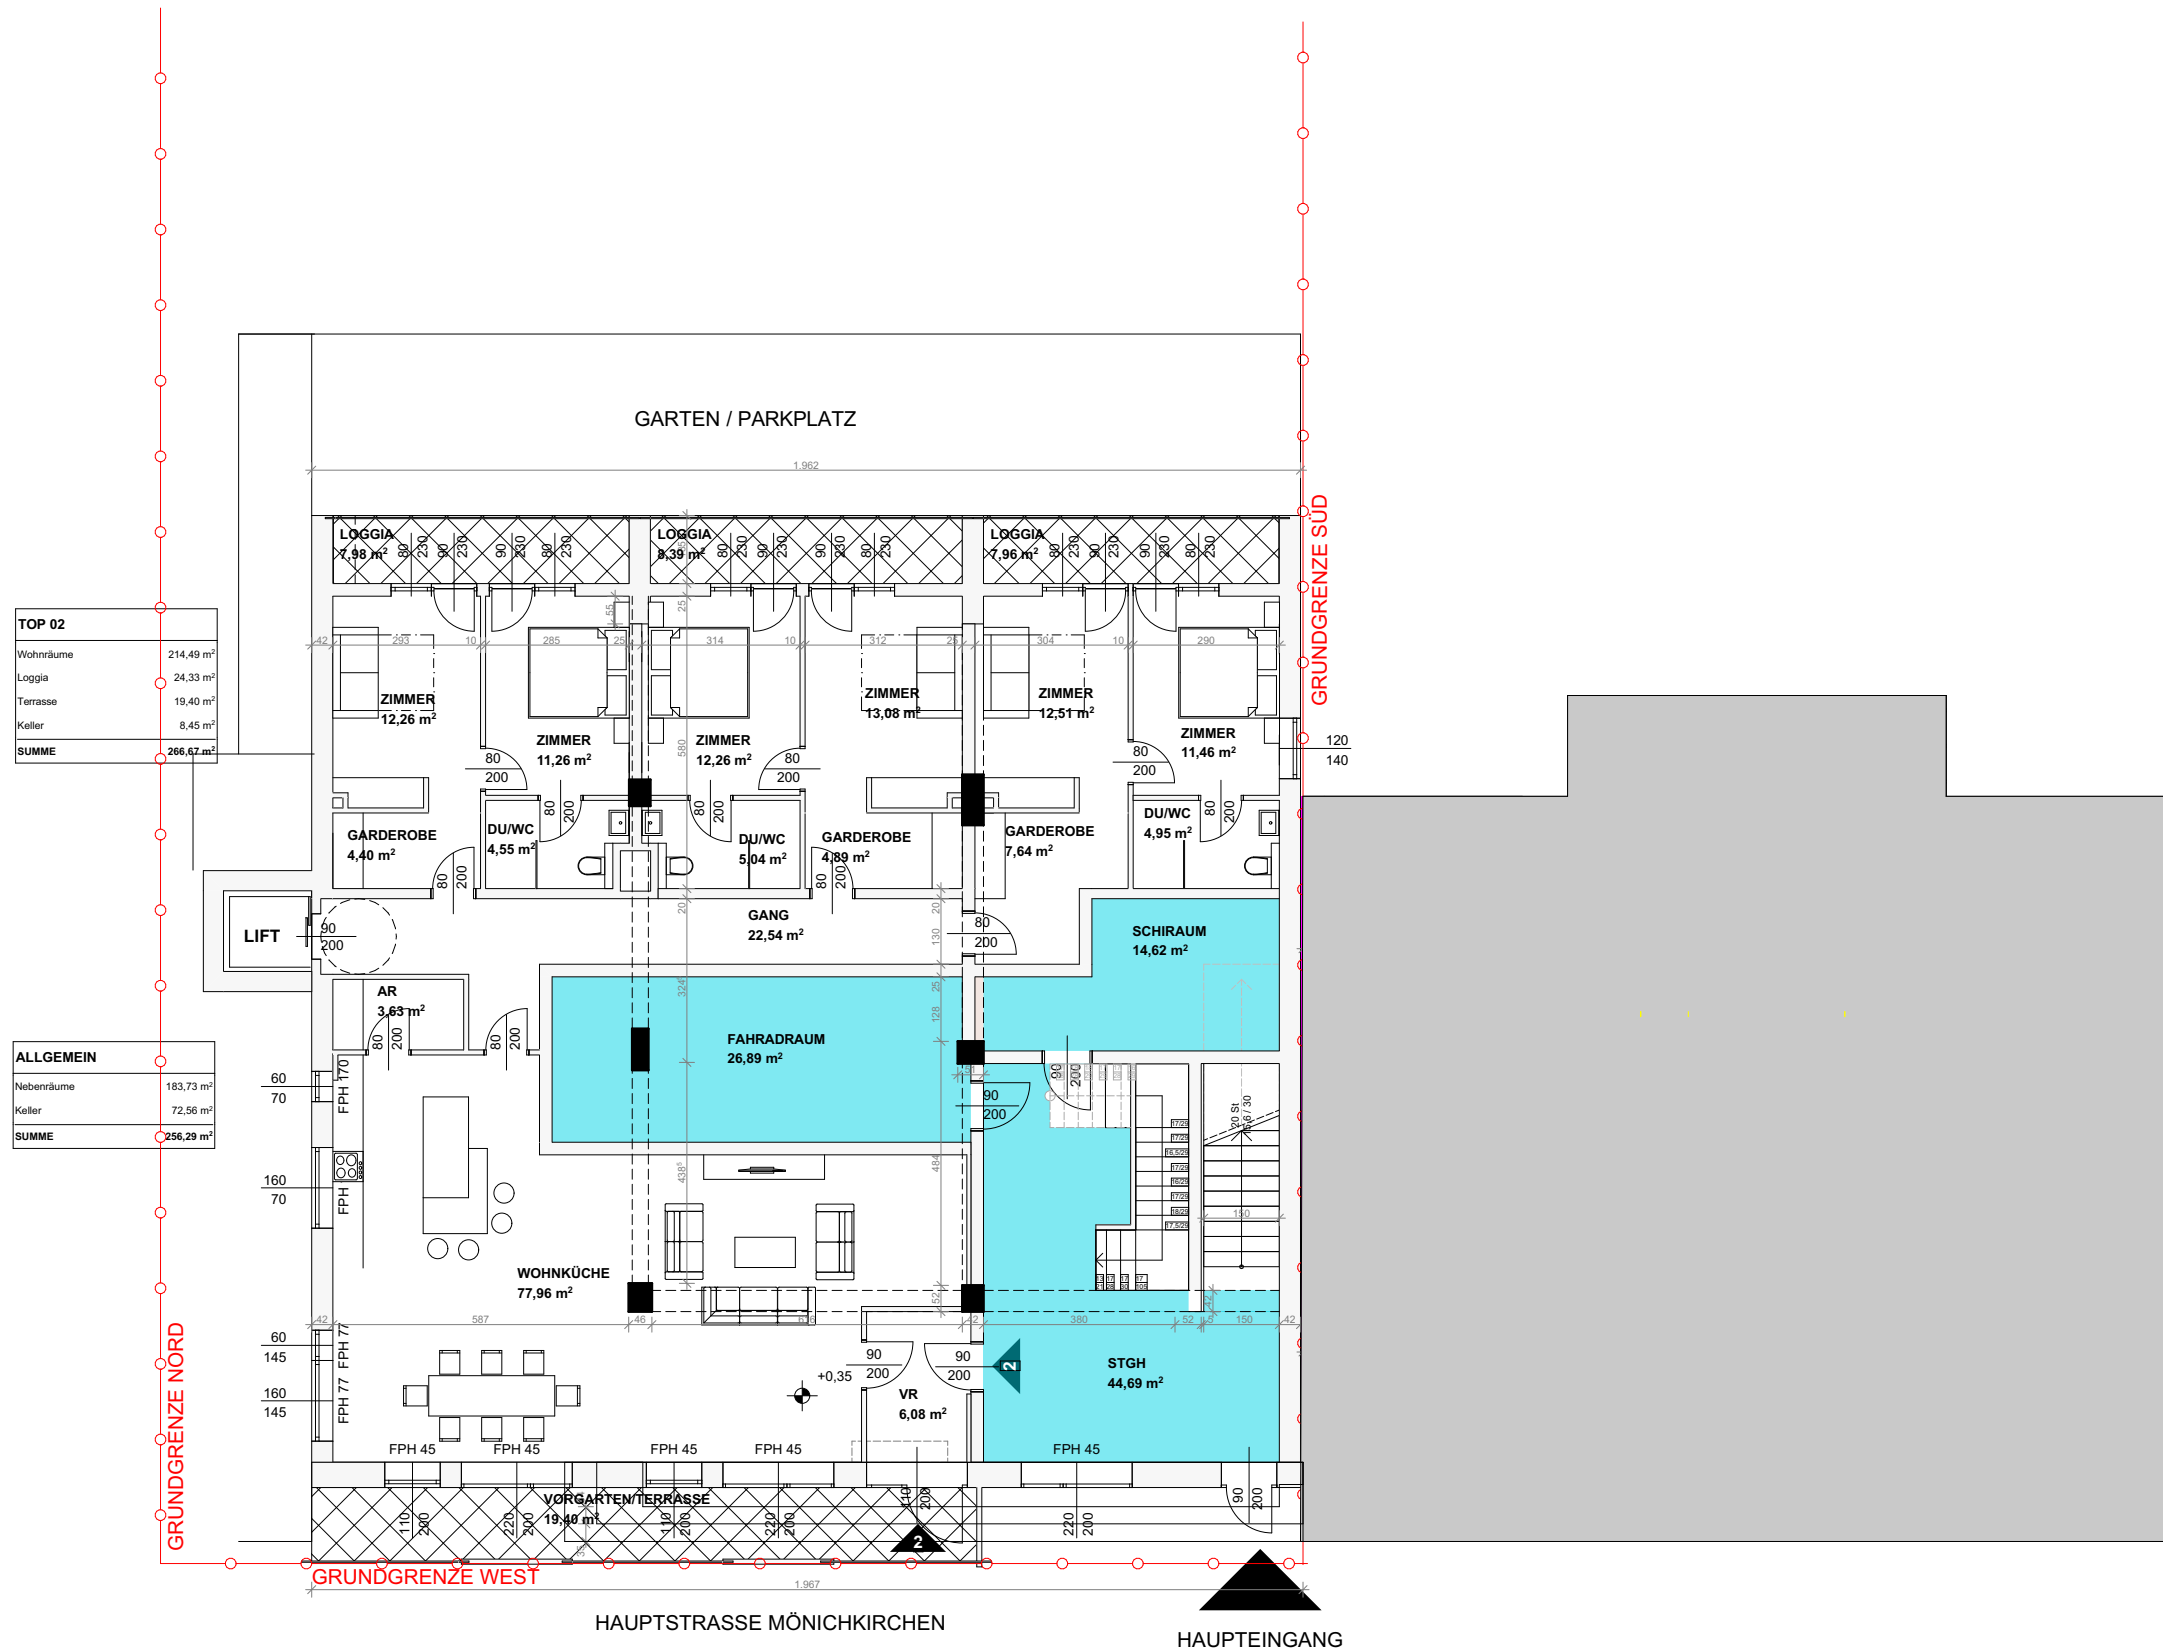

VORENTWURF
MEHRFAMILIENWOHNHAUS
MÖNICHKIRCHEN

MÖNICHKIRCHEN 178 A + B, 2872 MÖNICHKIRCHEN
ADRESSE

451/9, 451/10 EZ 204, 615 KG MÖNICHKIRCHEN
GST. NR

ANMERKUNGEN:

VORABZUG



GRUNDRISS OG 1
INHALT

1:150
MASSSTAB


20.11.2022
DATUM

PLANZEICHNER



ARCH. DI EVA KŐSZEGI
STAATL.BEFUGTE UND BEEIDETE ZIVILTECHNIKERIN
1230 WIEN, ELISENSTR. 23/9
0664 433 3096 evakoeszegi@gmail.com

TOP 03	
Wohnräume	217,82 m²
Loggia	24,68 m²
Terrasse	65,92 m²
Keller	7,38 m²
	315,80 m²

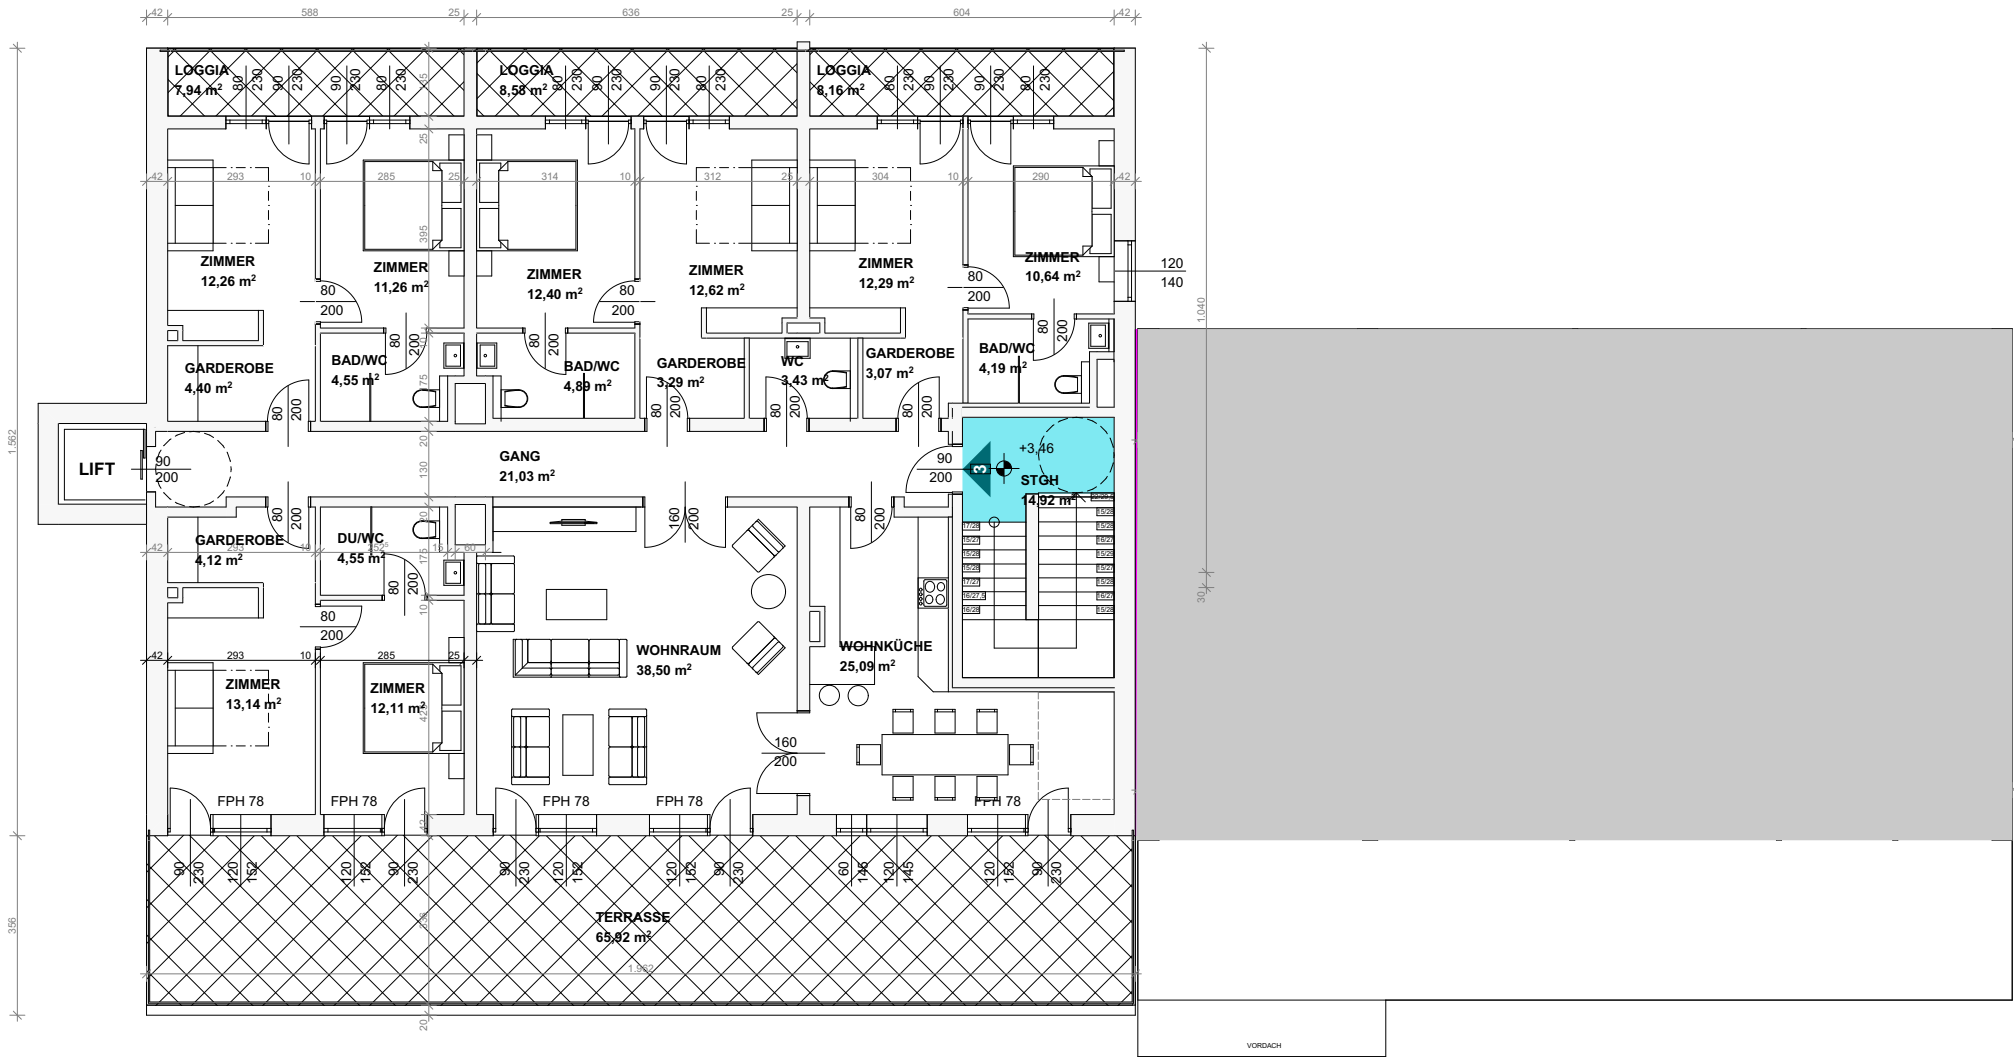

VORENTWURF
MEHRFAMILIENWOHNHAUS
MÖNICHKIRCHEN

MÖNICHKIRCHEN 178 A + B, 2872 MÖNICHKIRCHEN
ADRESSE

451/9, 451/10 EZ 204, 615 KG MÖNICHKIRCHEN
GST. NR

ANMERKUNGEN:

VORABZUG



GRUNDRISS OG 2
INHALT

1:150
MASSSTAB

20.11.2022
DATUM

PLANZEICHNER



ARCH. DI EVA KŐSZEGI
STAATL.BEFUGTE UND BEEIDETE ZIVILTECHNIKERIN
1230 WIEN, ELISENSTR. 23/9
0664 433 3096 evakoeszegi@gmail.com

