



Etage -1

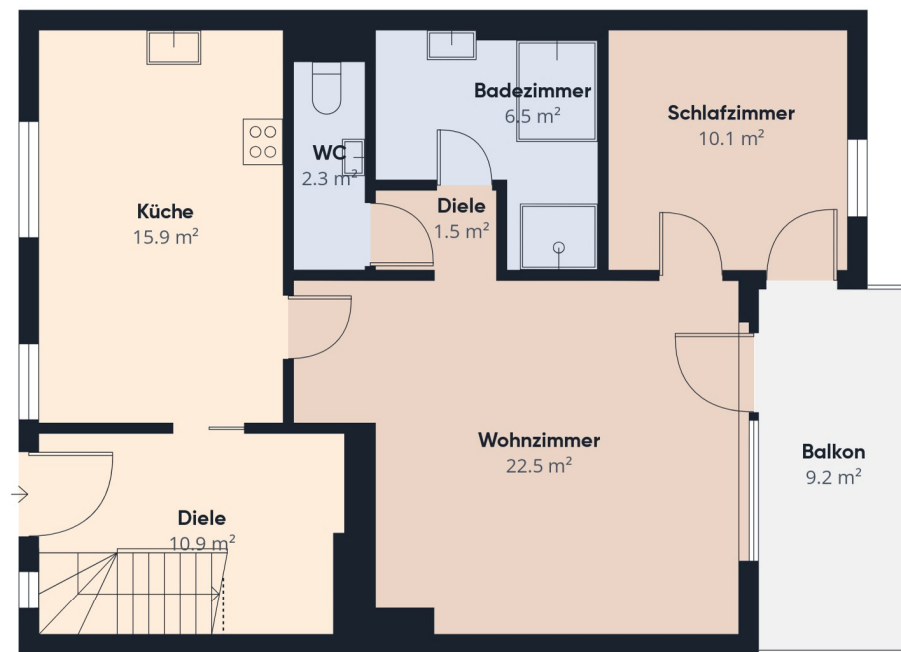

Etage 0

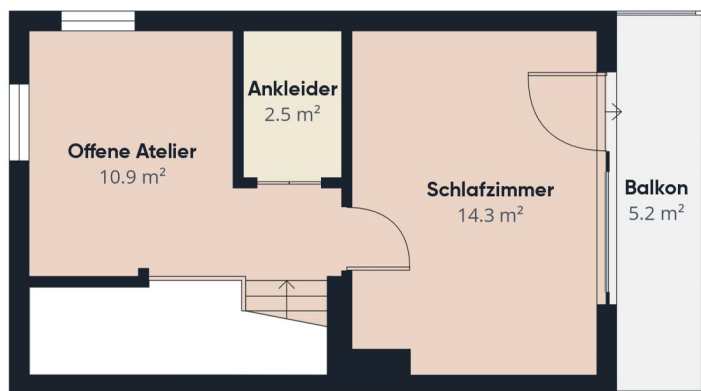

Etage 1



Ungefähre Gesamtfläche⁽¹⁾

116.6 m²

Balkone und Terrassen

14.4 m²

Reduzierte Kopffreiheit

1.5 m²


(1) Ohne Balkone und Terrassen

Reduzierte Kopffreiheit

..... Unter 1.5 m

Berechnungen beziehen sich auf den RICS IPMS 3C-Standard. Maße sind ungefähre Angaben und nicht maßstabsgetreu. Dieser Grundriss dient nur zur Veranschaulichung.

GIRAFFE360

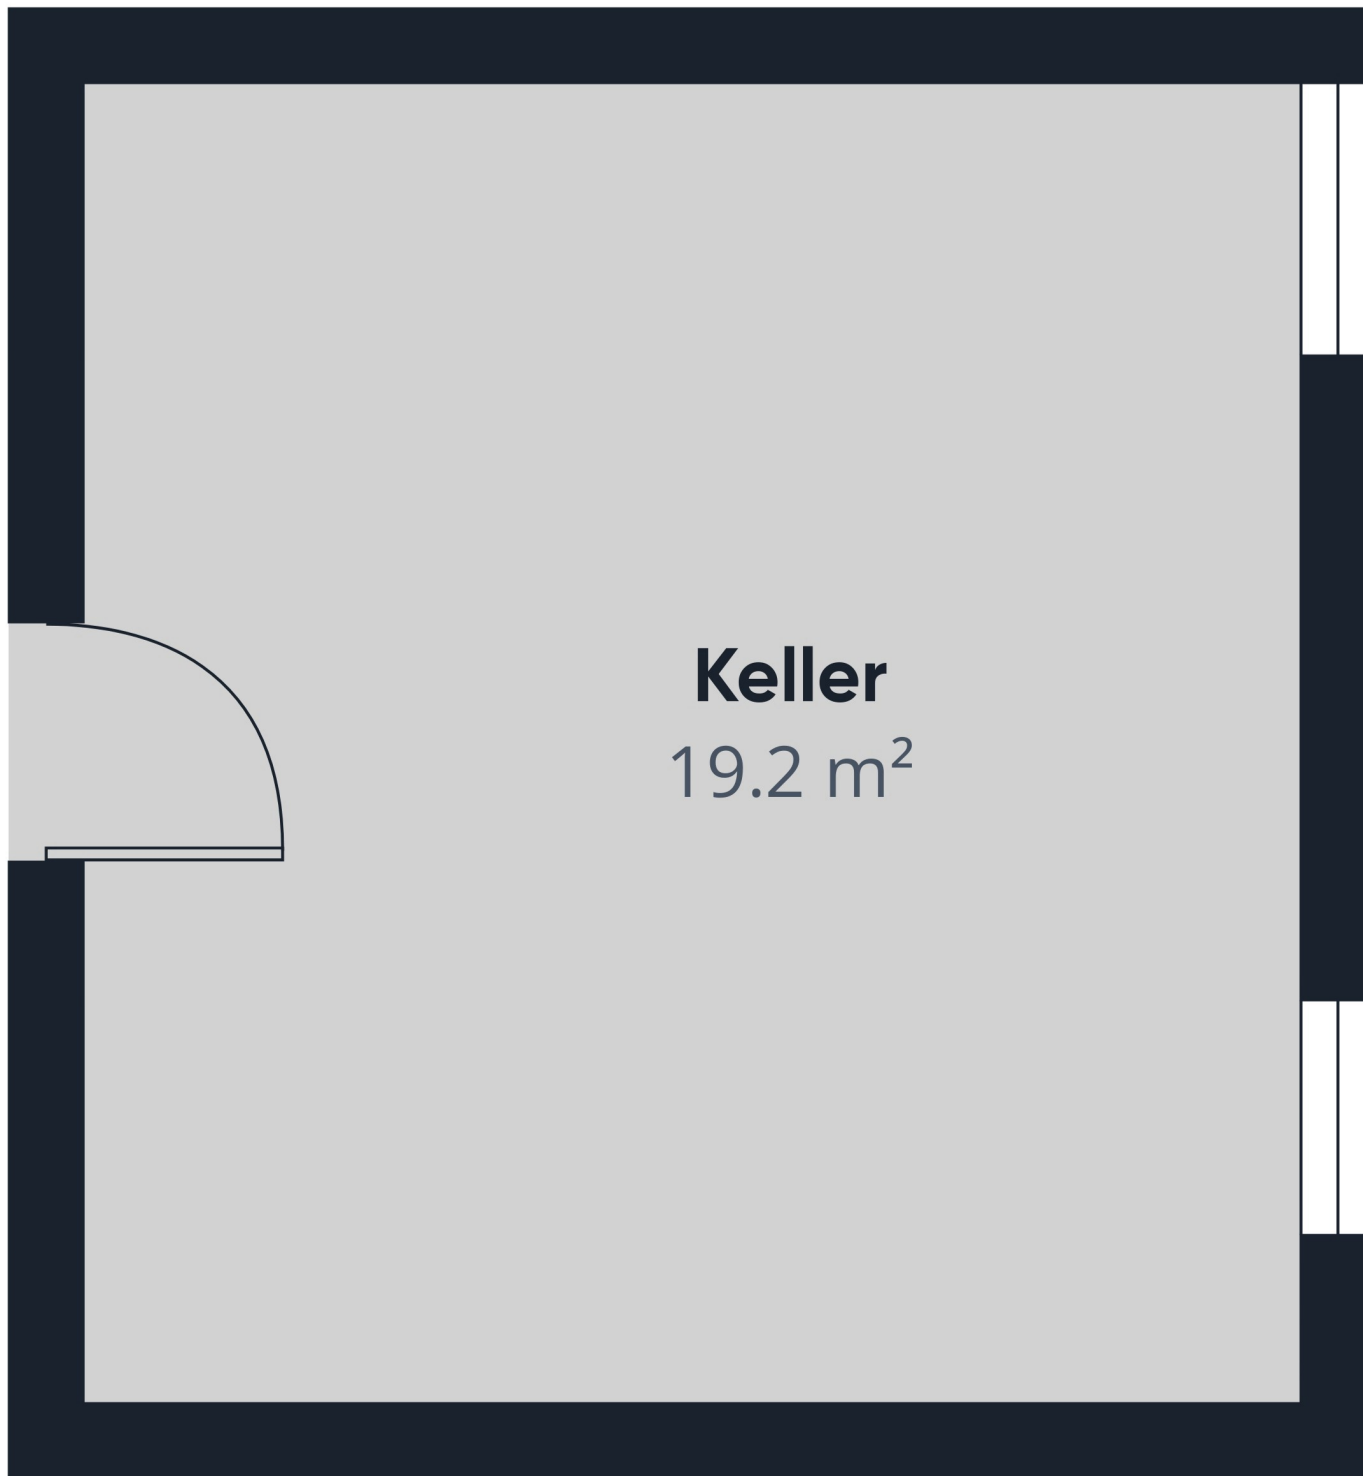

Keller
19.2 m²



Etage -1

Ungefähre Gesamtfläche⁽¹⁾

19.2 m²

(1) Ohne Balkone und Terrassen

Berechnungen beziehen sich auf den RICS IPMS 3C-Standard. Maße sind ungefähre Angaben und nicht maßstabsgetreu. Dieser Grundriss dient nur zur Veranschaulichung.

GIRAFFE360



Ungefähre Gesamtfläche⁽¹⁾

69.7 m²

Balkone und Terrassen

9.2 m²

Reduzierte Kopffreiheit

1.5 m²

(1) Ohne Balkone und Terrassen


Reduzierte Kopffreiheit

..... Unter 1.5 m

Berechnungen beziehen sich auf den RICS IPMS 3C-Standard. Maße sind ungefähre Angaben und nicht maßstabsgetreu. Dieser Grundriss dient nur zur Veranschaulichung.

GIRAFFE360



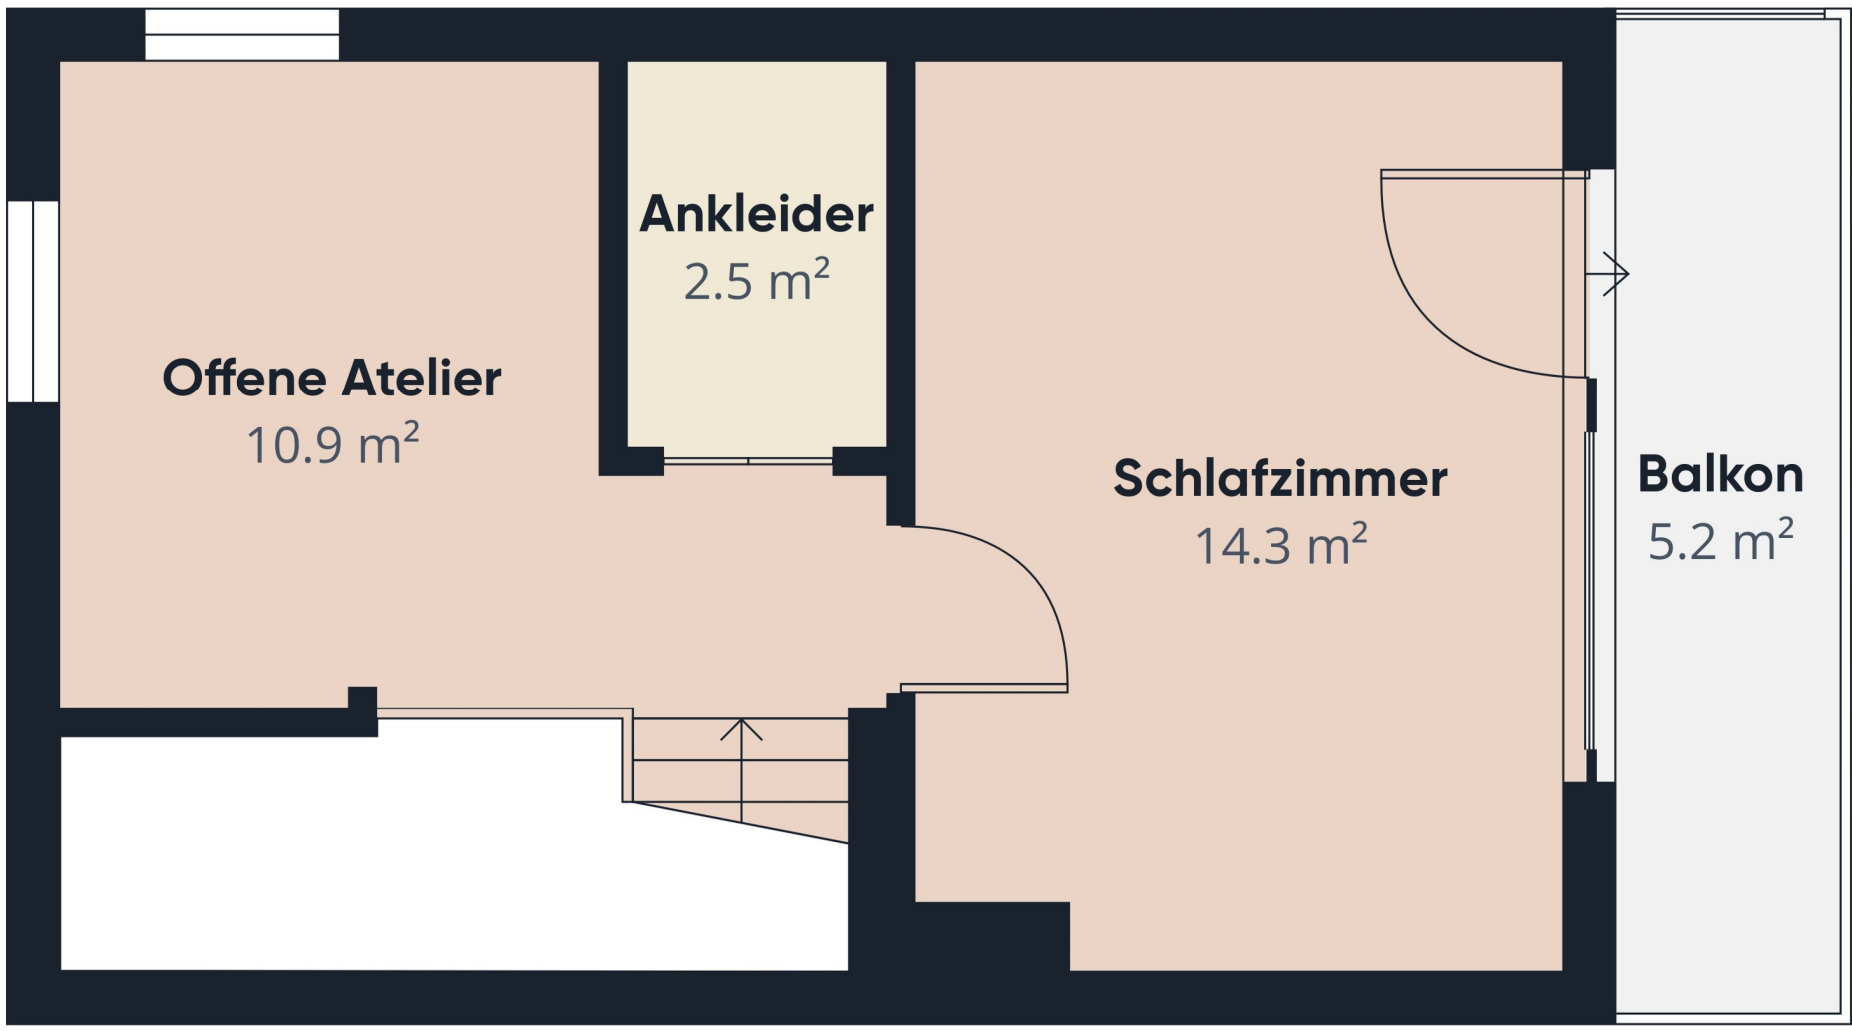

Ungefähre Gesamtfläche⁽¹⁾

27.7 m²

Balkone und Terrassen

5.2 m²



Etage 1

(1) Ohne Balkone und Terrassen

Berechnungen beziehen sich auf den RICS IPMS 3C-Standard. Maße sind ungefähre Angaben und nicht maßstabsgetreu. Dieser Grundriss dient nur zur Veranschaulichung.

GIRAFFE360