



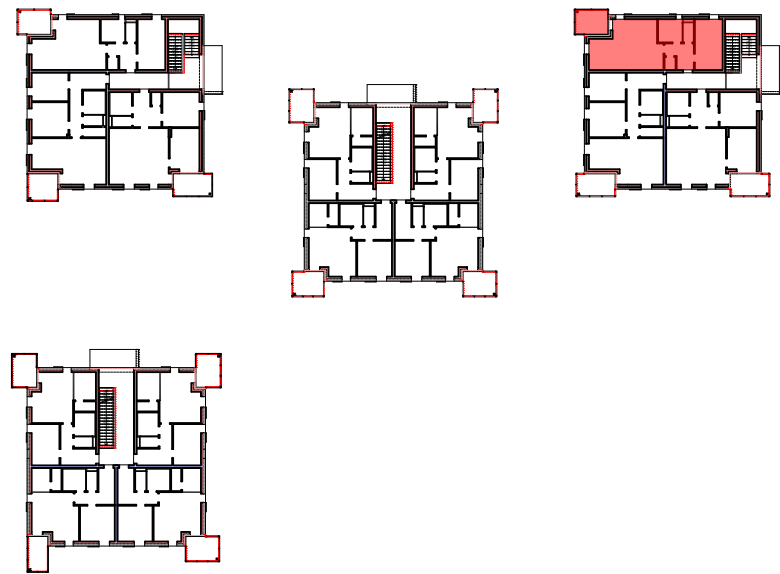

TOP 1.7 2.OG Haus1 2 Zimmer


Vorraum	6,00m²
Bad	5,52m²
WC	2,10m²
Abstellraum	1,41m²
Schlafen	13,83m²
Wohnen- Küche	31,10m²
Wohnnutzfläche	59,96m²
Balkon	8,08m²
GESAMT	68,04m²

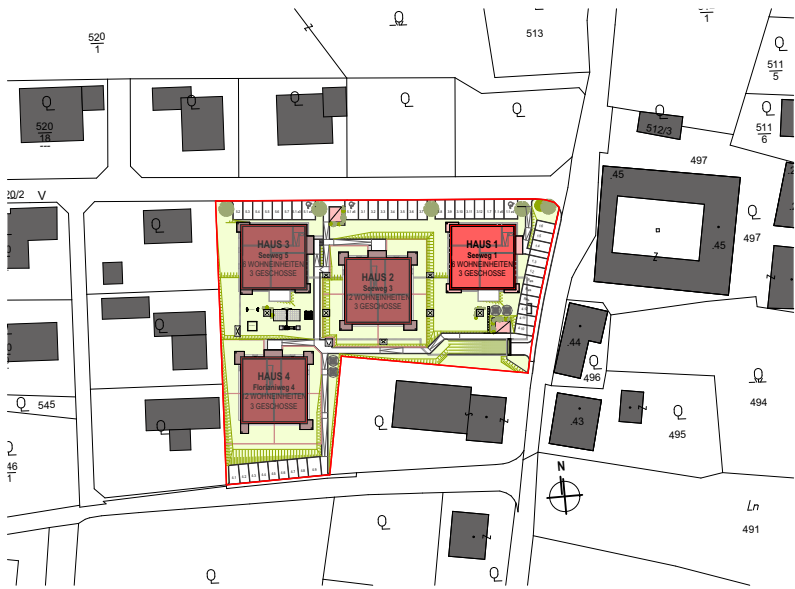

Wohnen in Luftenberg
Seeweg 1,3,5 u. Florianiweg 4, 4225 Luftenberg

Änderungen und Druckfehler vorbehalten

Stand: H1_2.OG_T 1.7_2017-07-17

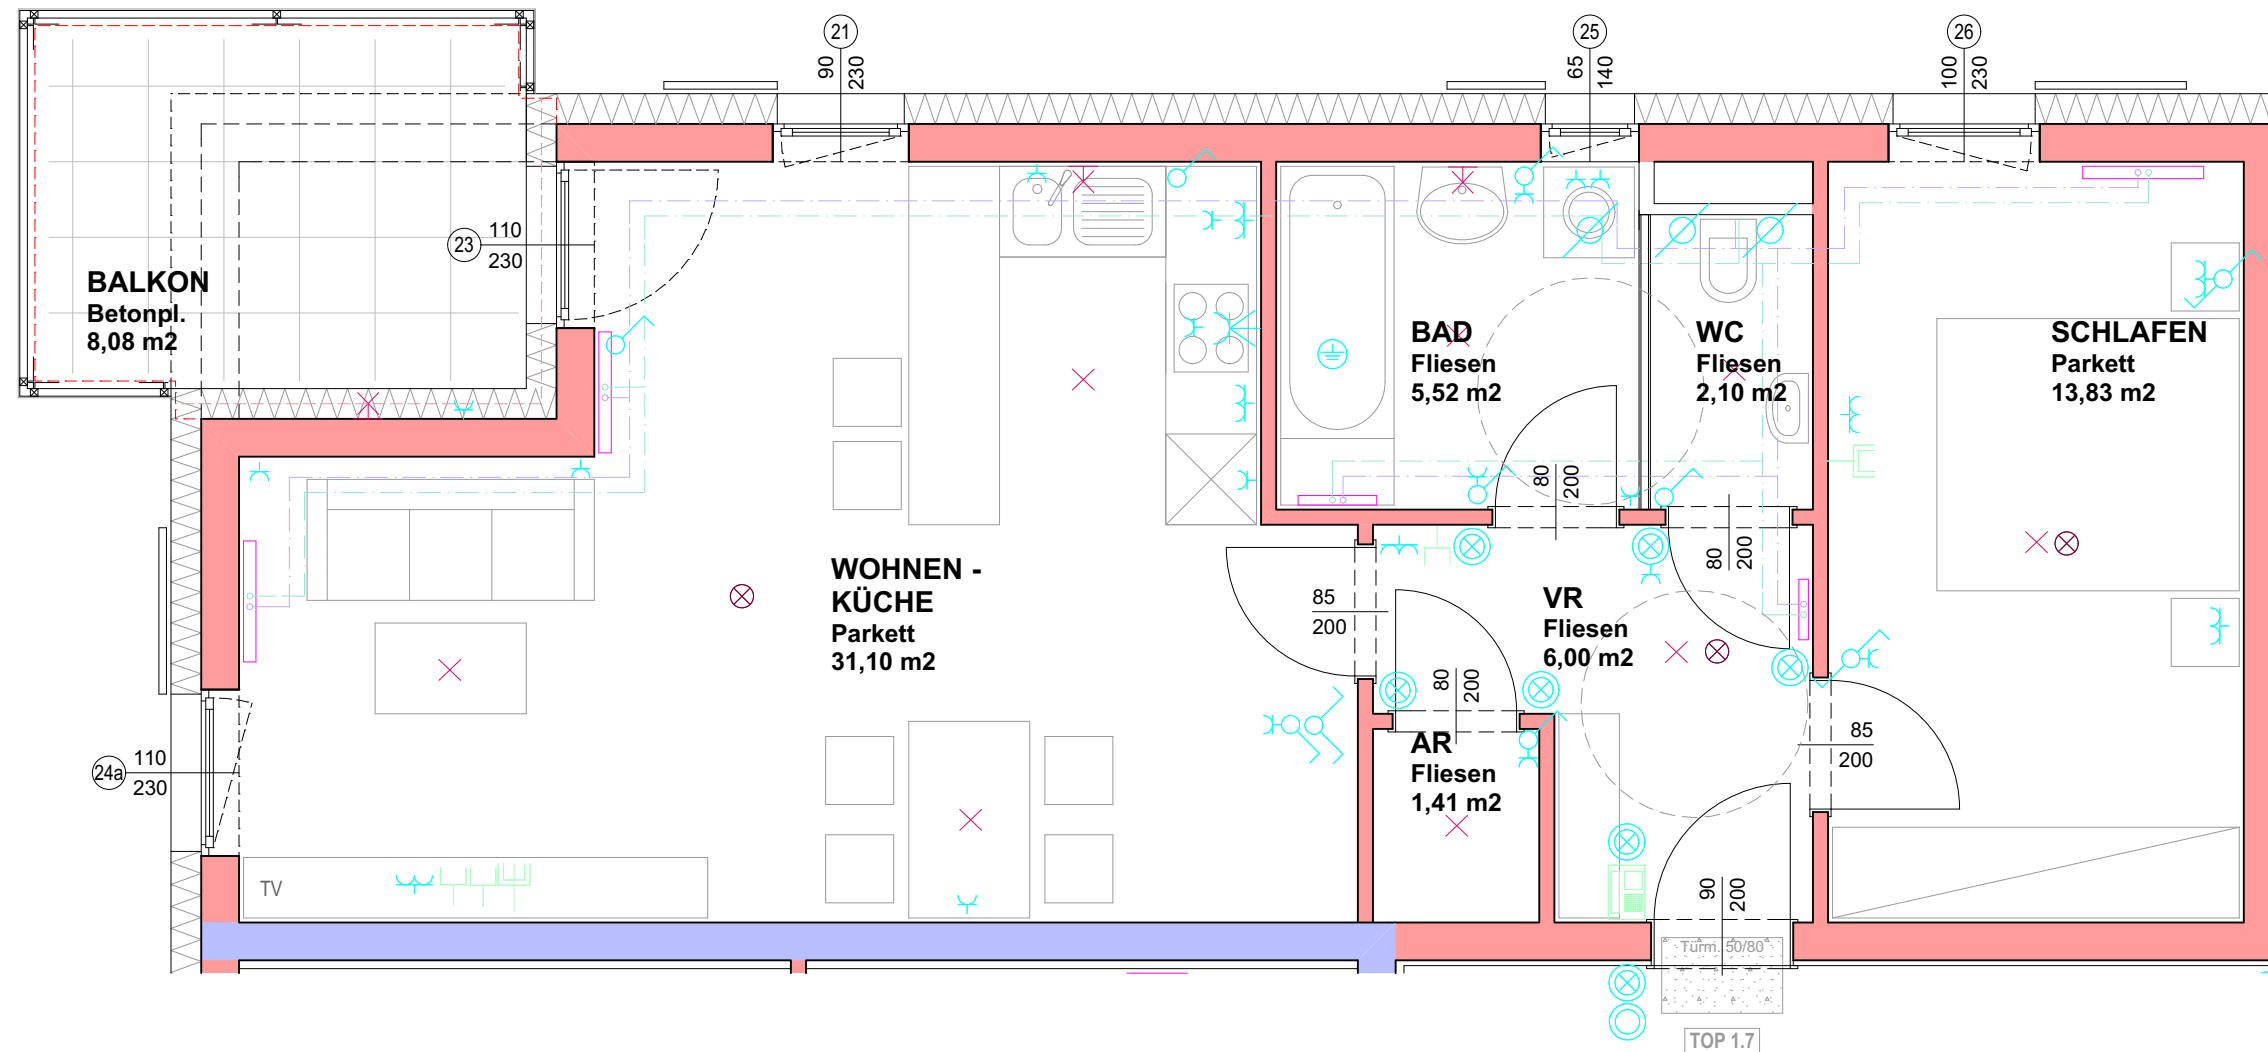

- Steckdose 1fach, Schuko
- Steckdose 2fach, Schuko
- E-Anschluss 400V
- Aus-Schalter
- Serien-Schalter
- Wechsel-Schalter
- Kreuz-Schalter
- Taster
- Klingel-Taster
- Lüfter
- Licht-Auslass (Decke)
- Licht-Auslass (Wand)
- Rauchmelder
- Antennensteckdose
- Glocke allgemein
- Jalousien-Schalter
- Erdung
- Heizkörper