


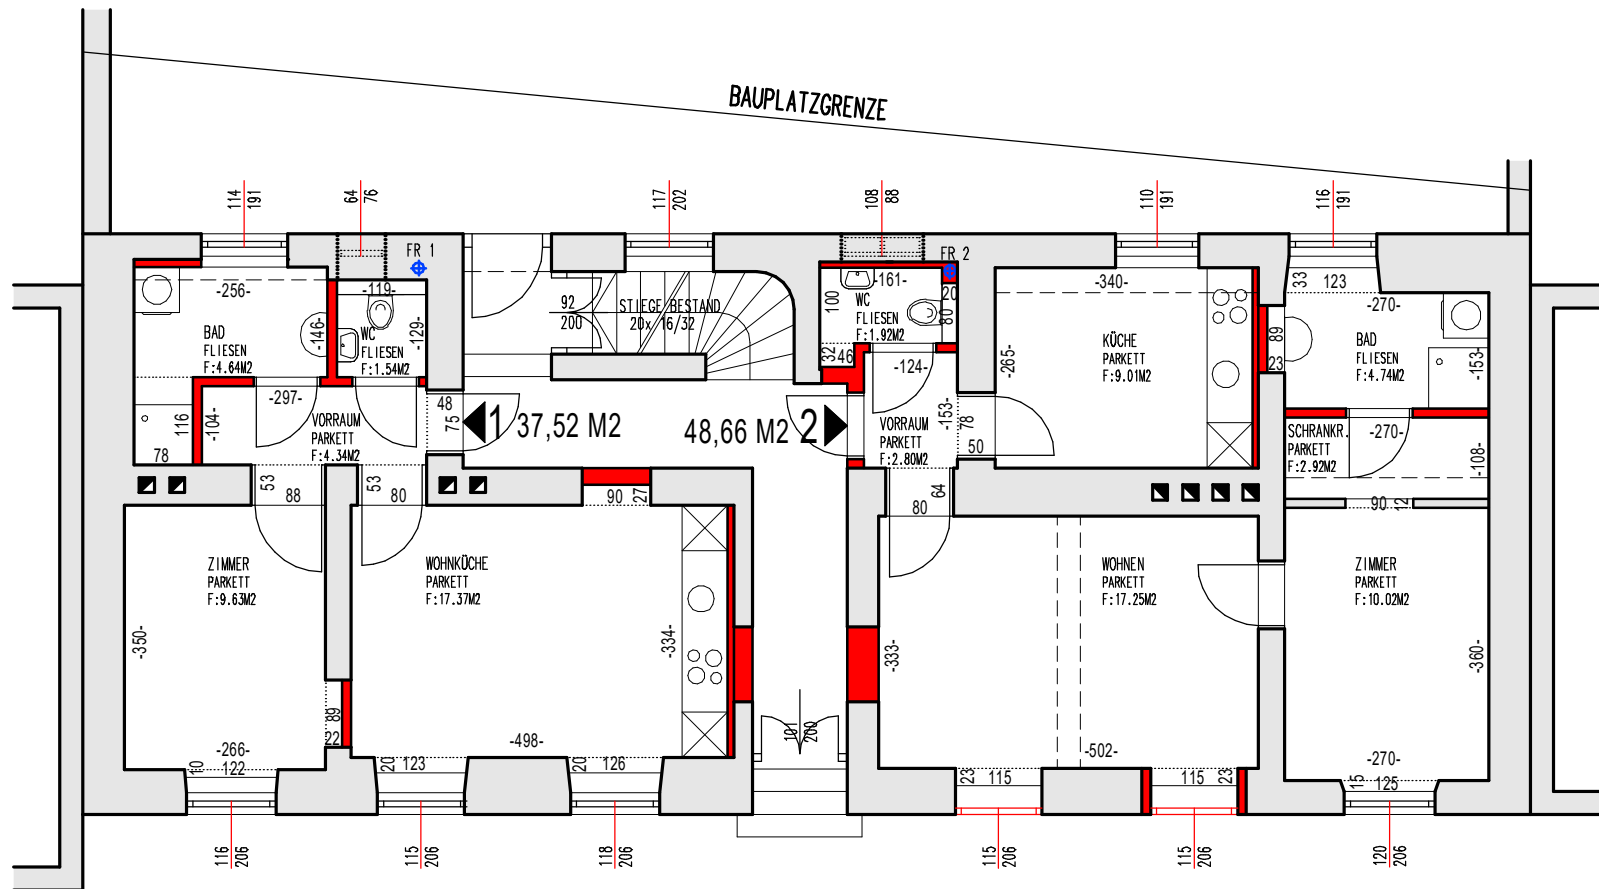

NACHVOLLZIEHBARE NUTZFLÄCHENAUFSTELLUNG
JOSEFIGASSE 10, 8020 GRAZ

ERDGESCHOSS

08.03.05

M 1:100