


JOSIF UND CHRÍSTÍNE FÍSCHEID, HALMENBERG 13
NEUBAU EINES WOHNHAUSES AUF PARZ. 820/2 DER KAT. GEMD. PREGARTEN


M. 1:100

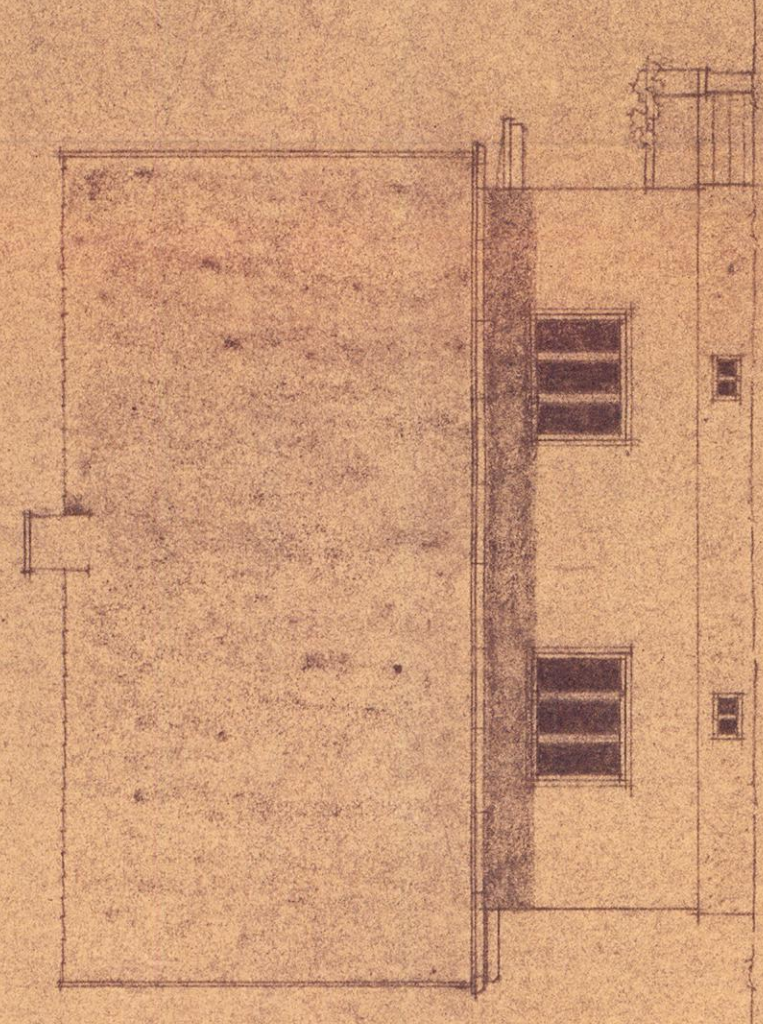


NORDOSTSEITE




SÜDOSTSEITE

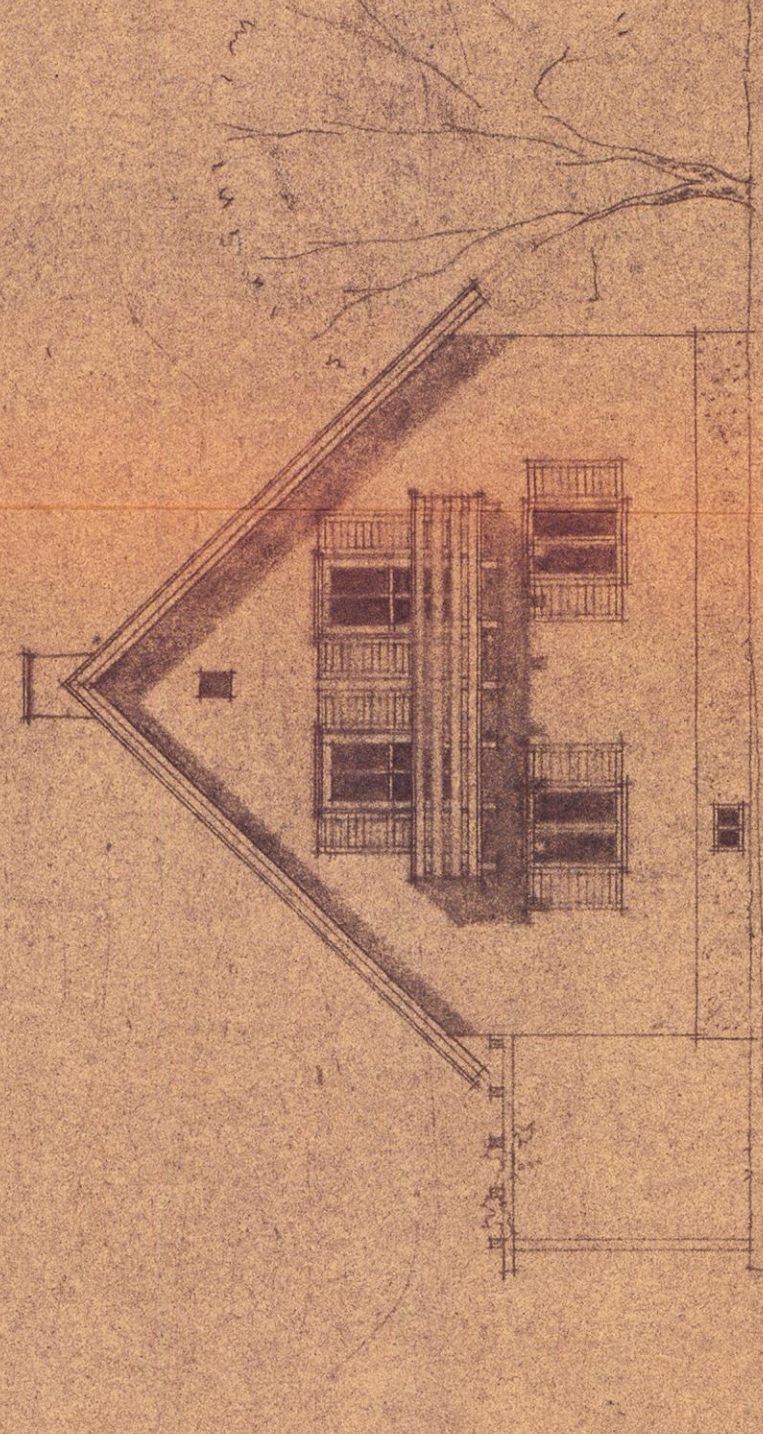


LAGEPLAN M. 1:1000

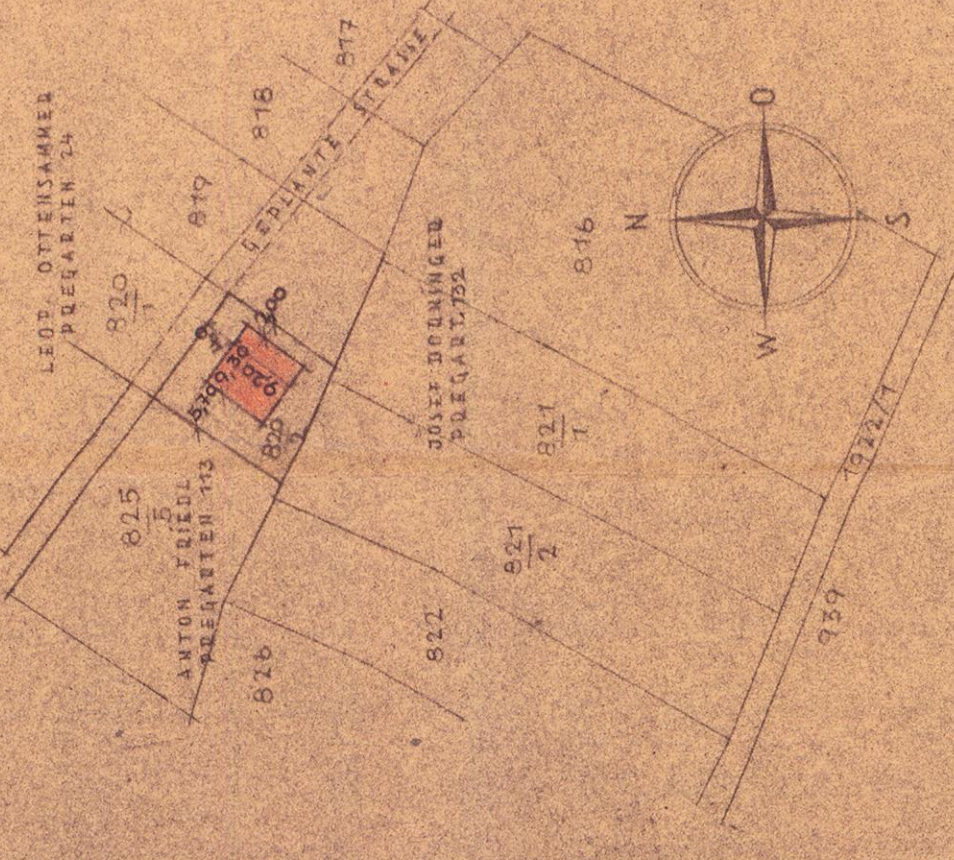


SÜDWESTSEITE

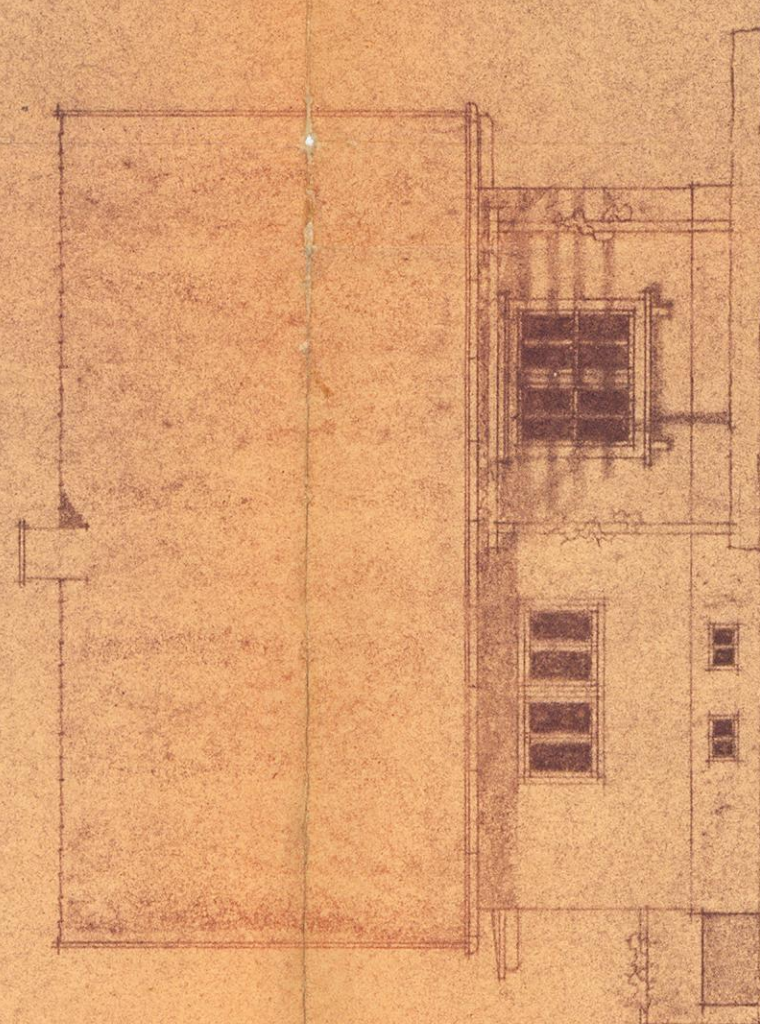


NORDWESTSEITE

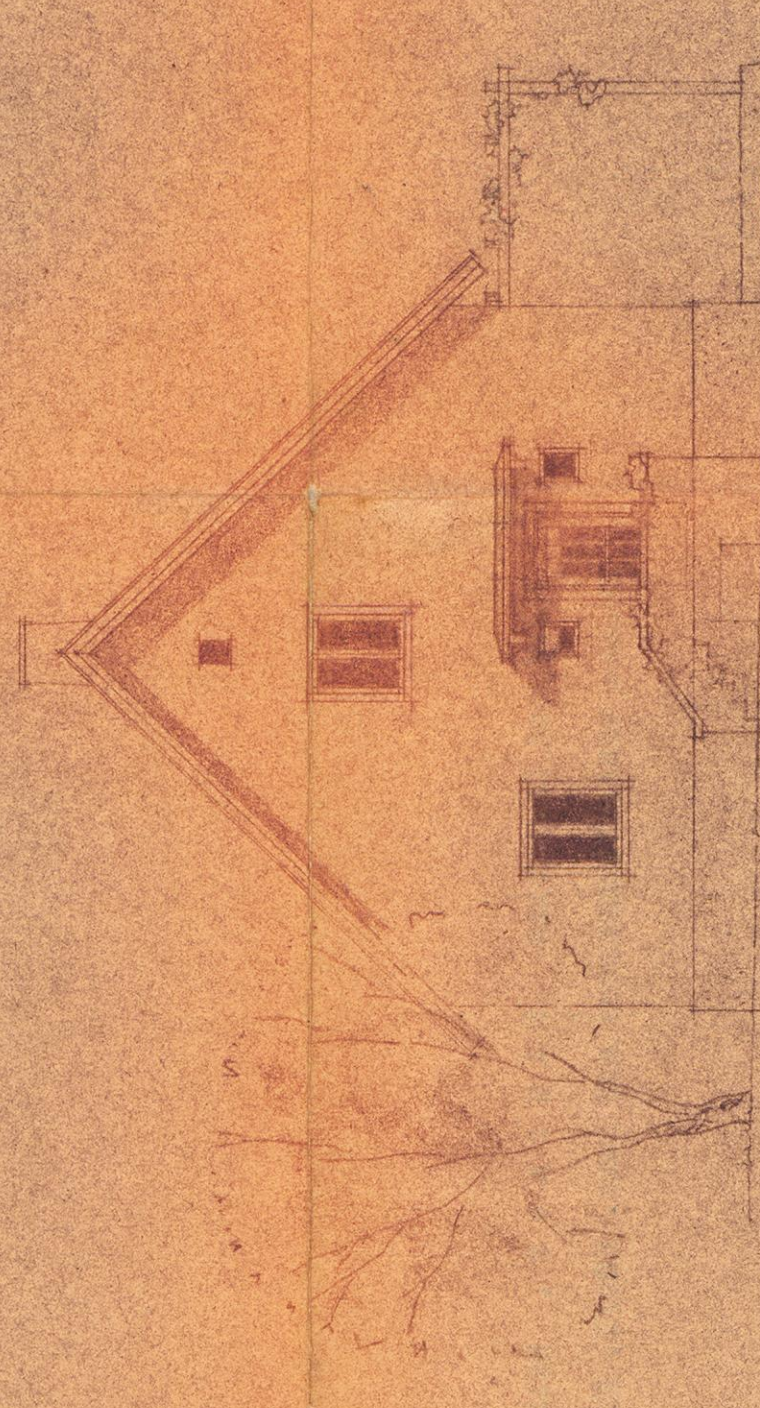

SCHNITT A-B

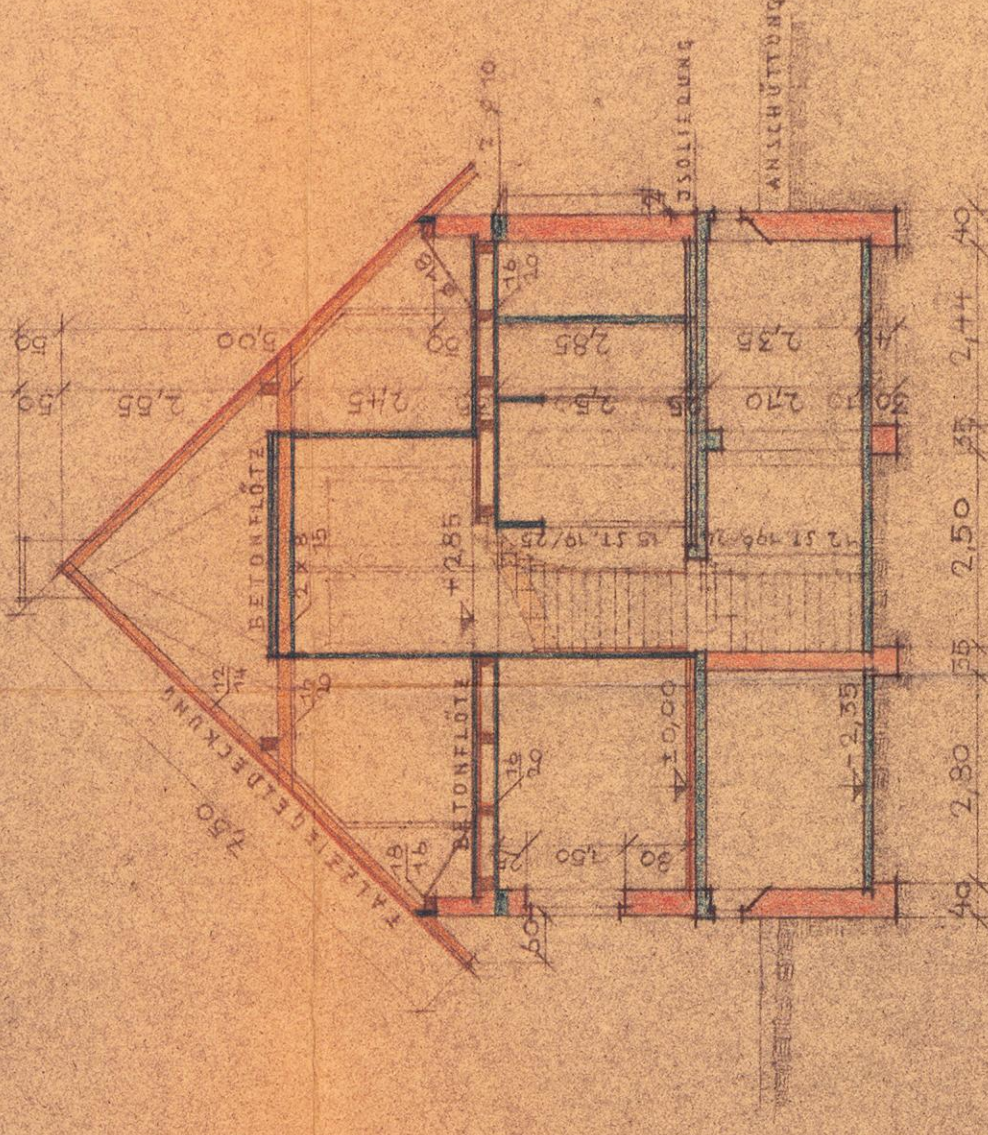


ERDGESCHOSS

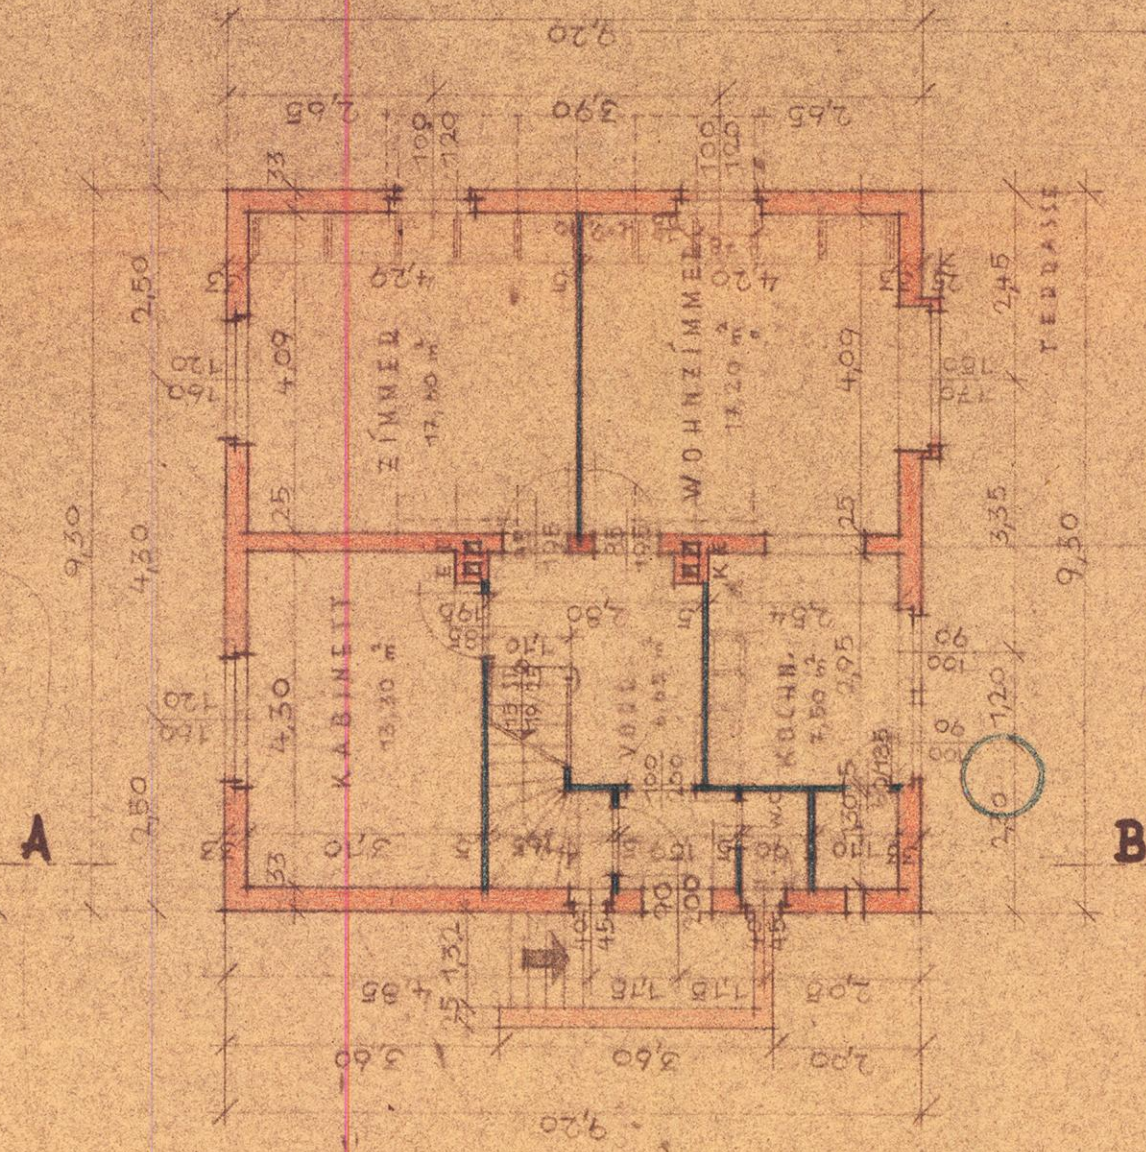

PREGARTEN, 16. APRIL 1952

KELLER

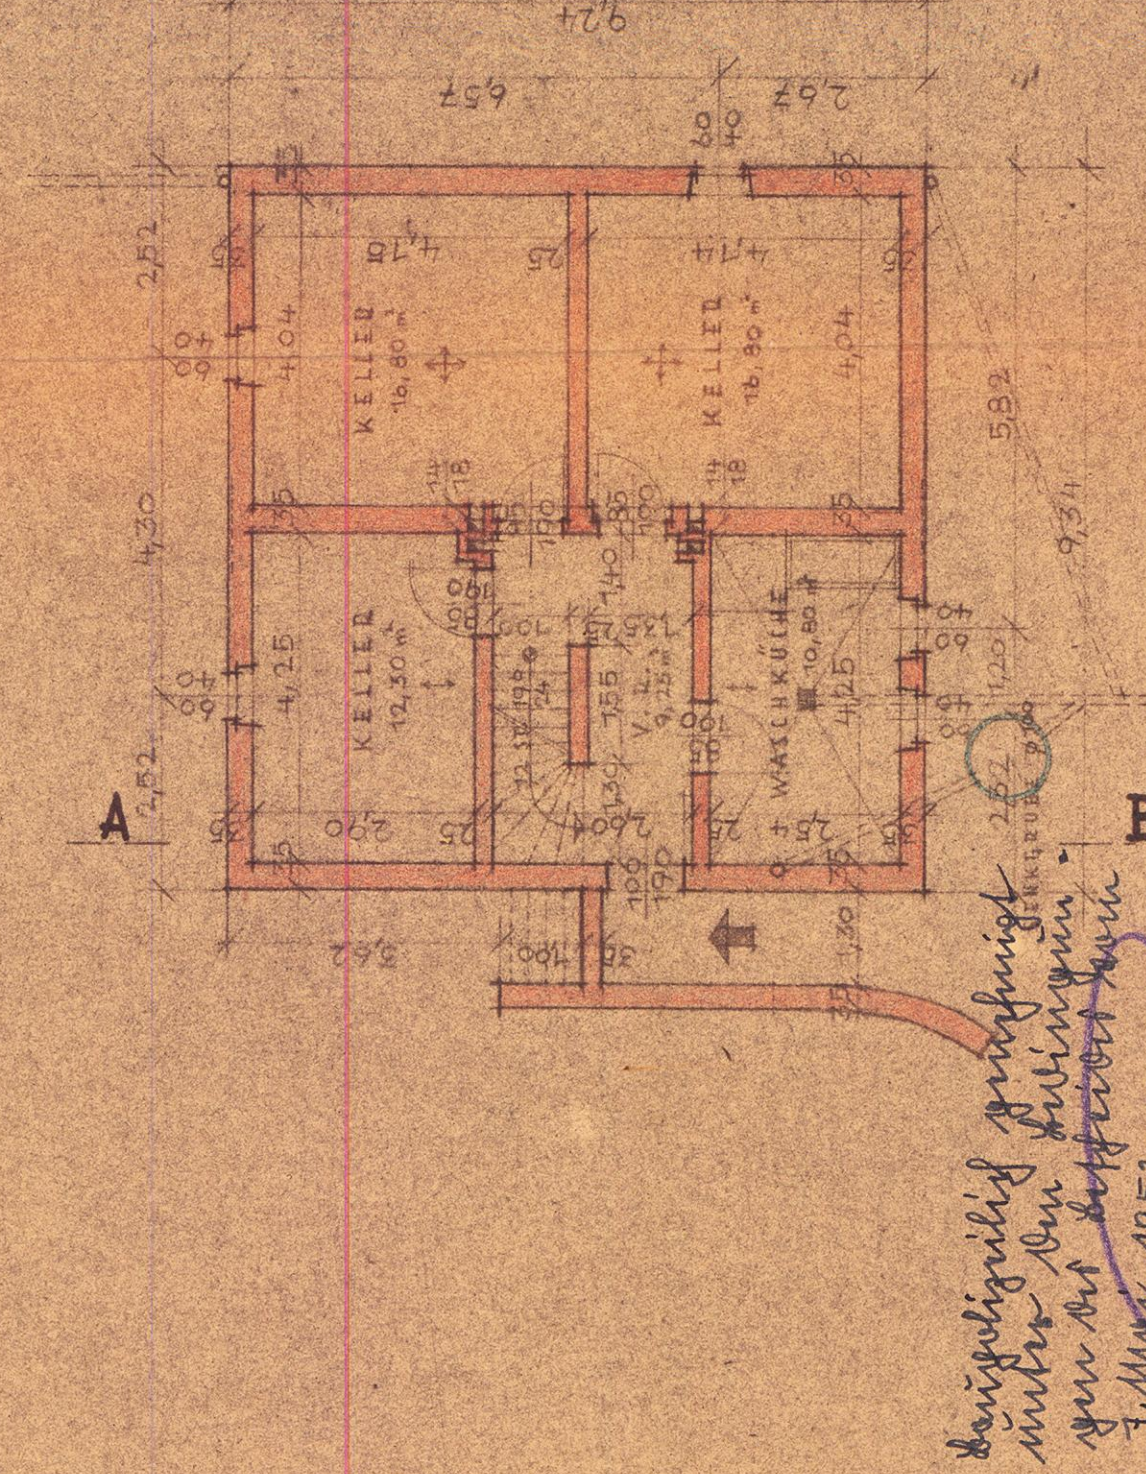

Beigeklebung geprüft
unter der Leitung
von Prof. Dr. Ing. K. K. K.
1. Mai 1952



BAUHER: F. K. K.

PLANUNG U. BAUFÜHRUNG:

DIETMAR WEISS
BAUINGENIEUR
PREGARTEN, O. O.