


WOHN- UND GESCHÄFTSHAUS FRÖBELGASSE 22
ÜBERSICHTSPLAN 2. UNTERGESCHOSS / TIEFGARAGE

Auszug aus dem Ausführungsplan / Index B - 313_A_F_100 per 01.10.2018

M 1:100 (Druckgröße A3) - M 1:150 (Druckgröße A4)

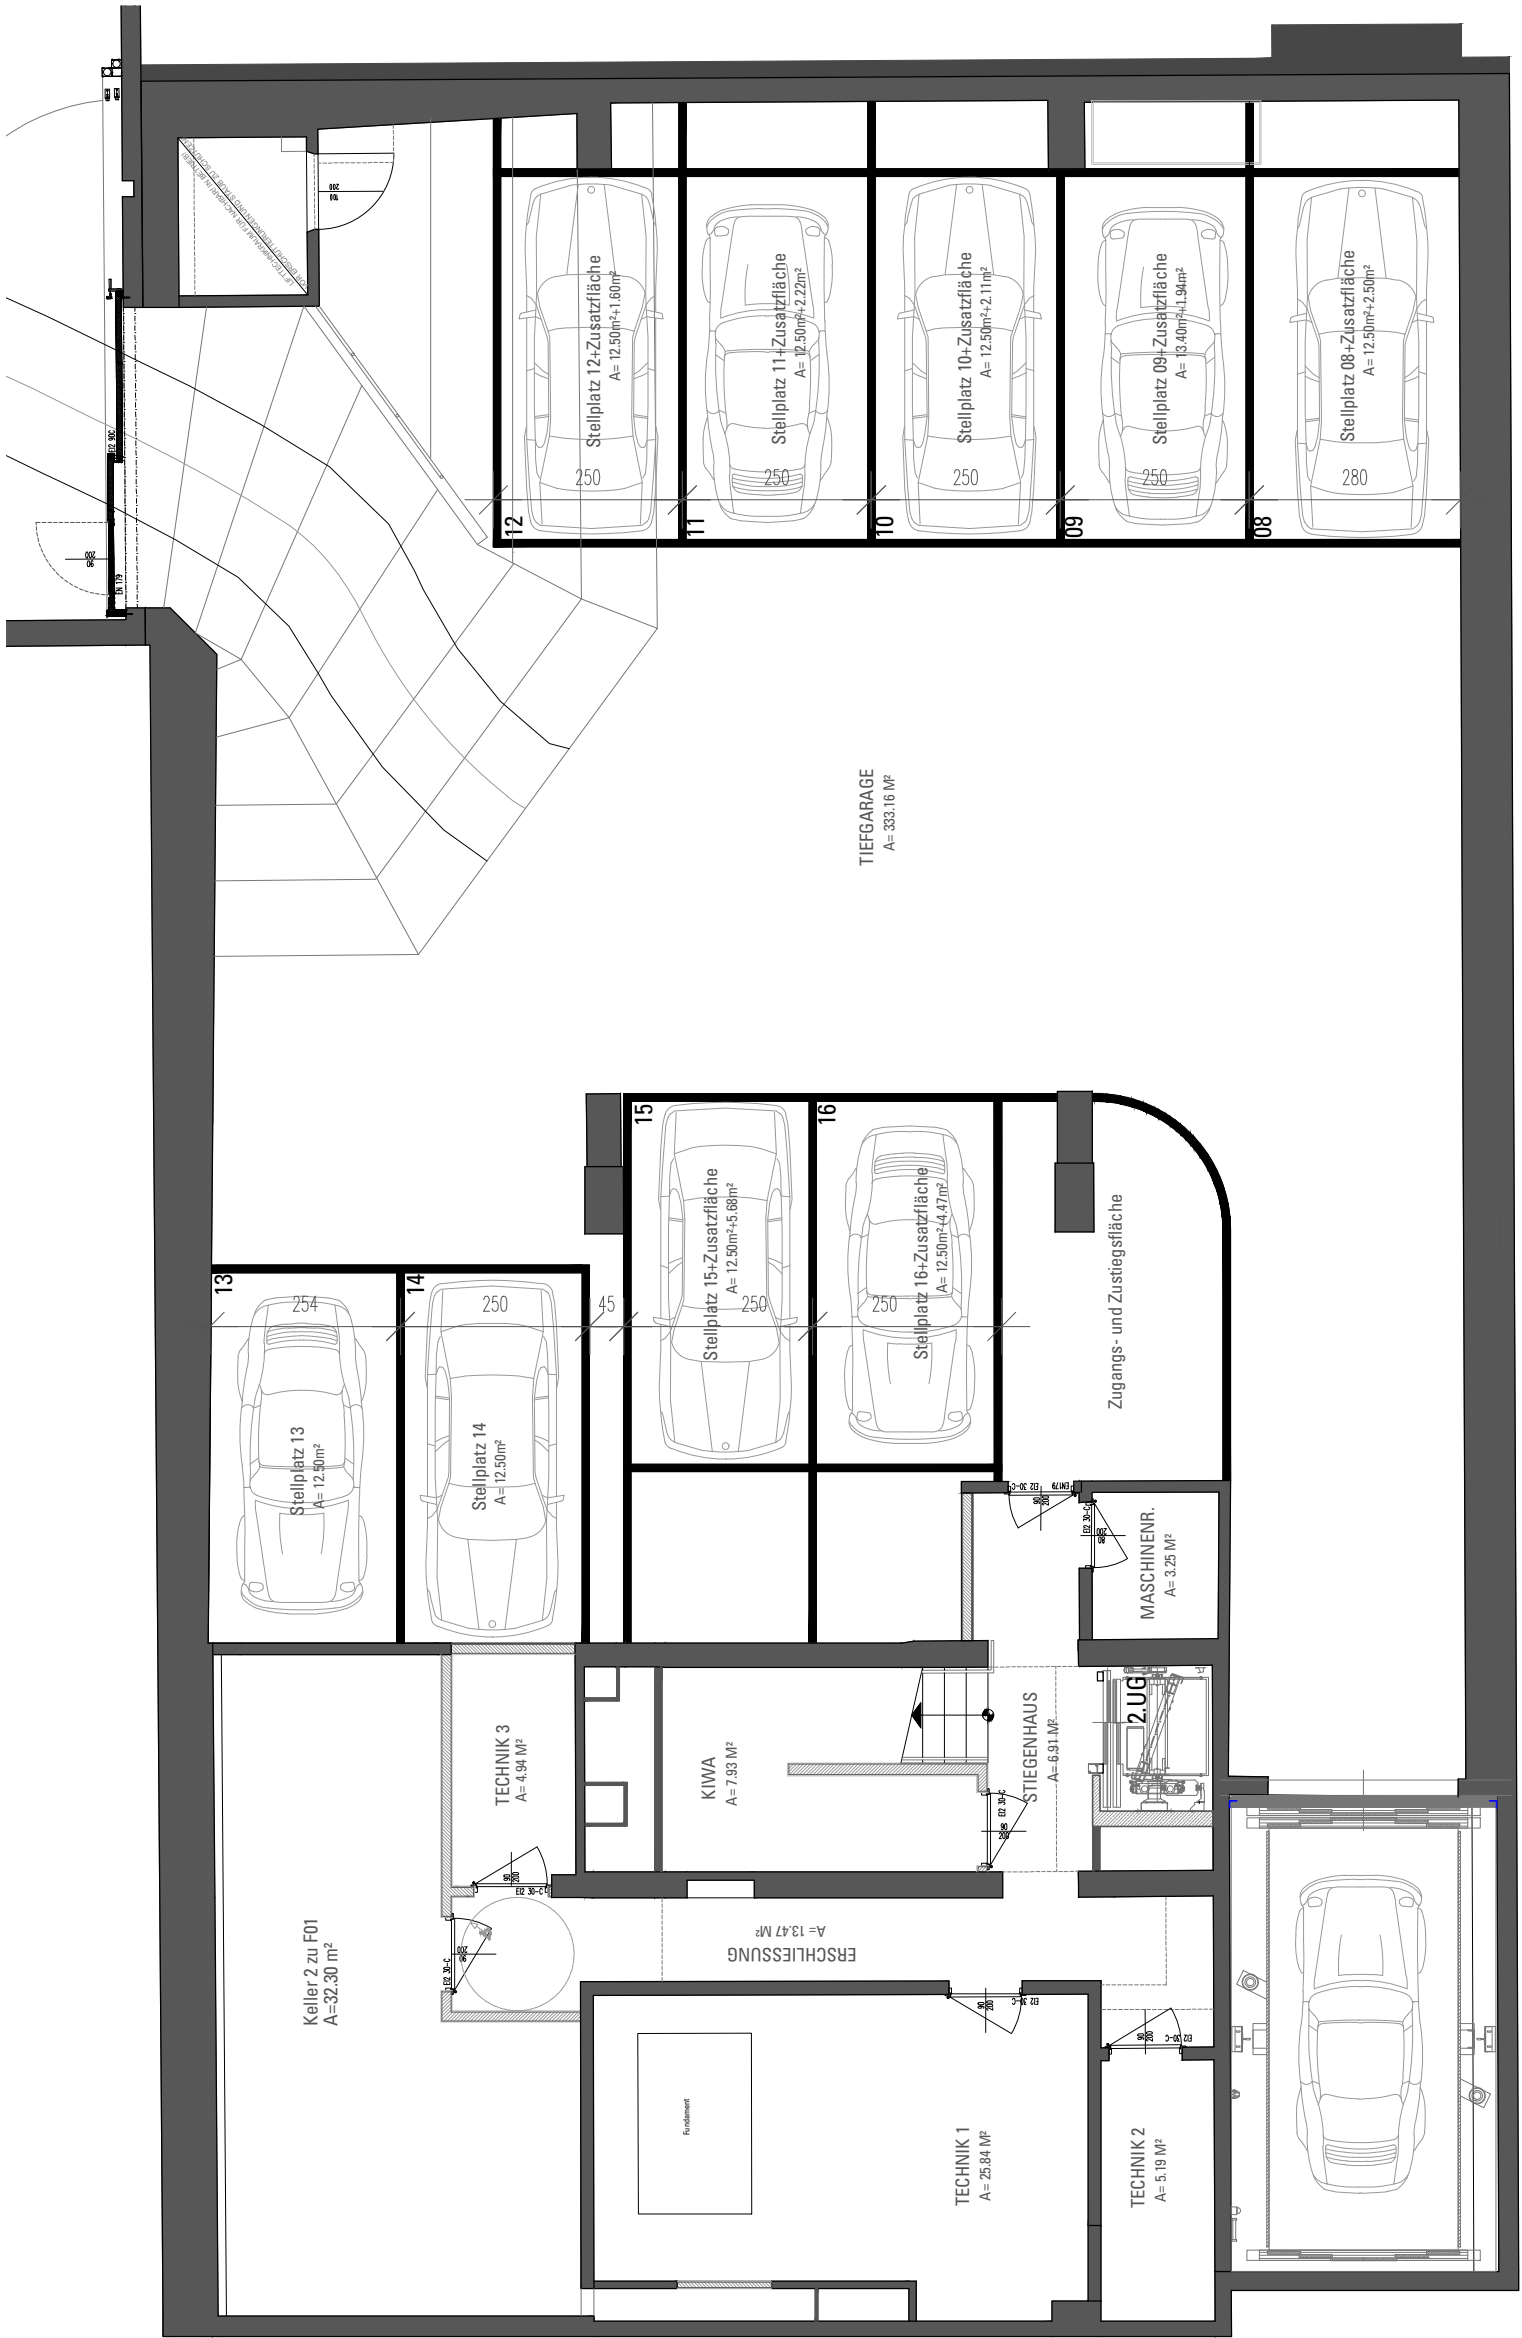

Die Flächen und Maßangaben beziehen sich auf den jeweils aktuellen Planungsstand und können in der Endausführung des Bauwerkes und der Einheiten geringfügig abweichen. Änderungen von Planmaßen werden bis ±3% beiderseits toleriert. Dargestellte Einrichtungsgegenstände, Einbaumöbel und Deko-Objekte, sowie Beleuchtungskörper in den Einheiten und bei den Freibereichen sind nicht im Kaufpreis enthalten. Atmosphärische Darstellungen der Einheiten sollen als Einrichtungsvorschlag verstanden werden und sind nicht Teil des Lieferumfanges.

WOHN- UND GESCHÄFTSHAUS FRÖBELGASSE 22
ÜBERSICHTSPLAN 1.UNTERGESCHOSS / TIEFGARAGE

Auszug aus dem Ausführungsplan / Index B - 313_A_F_100 per 01.10.2018

M 1:100 (Druckgröße A3) - M 1:150 (Druckgröße A4)



Die Flächen und Maßangaben beziehen sich auf den jeweils aktuellen Planungsstand und können in der Endausführung des Bauwerkes und der Einheiten geringfügig abweichen. Änderungen von Planmaßen werden bis ±3% beiderseits toleriert. Dargestellte Einrichtungsgegenstände, Einbaumöbel und Deko-Objekte, sowie Beleuchtungskörper in den Einheiten und bei den Freibereichen sind nicht im Kaufpreis enthalten. Atmosphärische Darstellungen der Einheiten sollen als Einrichtungsvorschlag verstanden werden und sind nicht Teil des Lieferumfangs.