


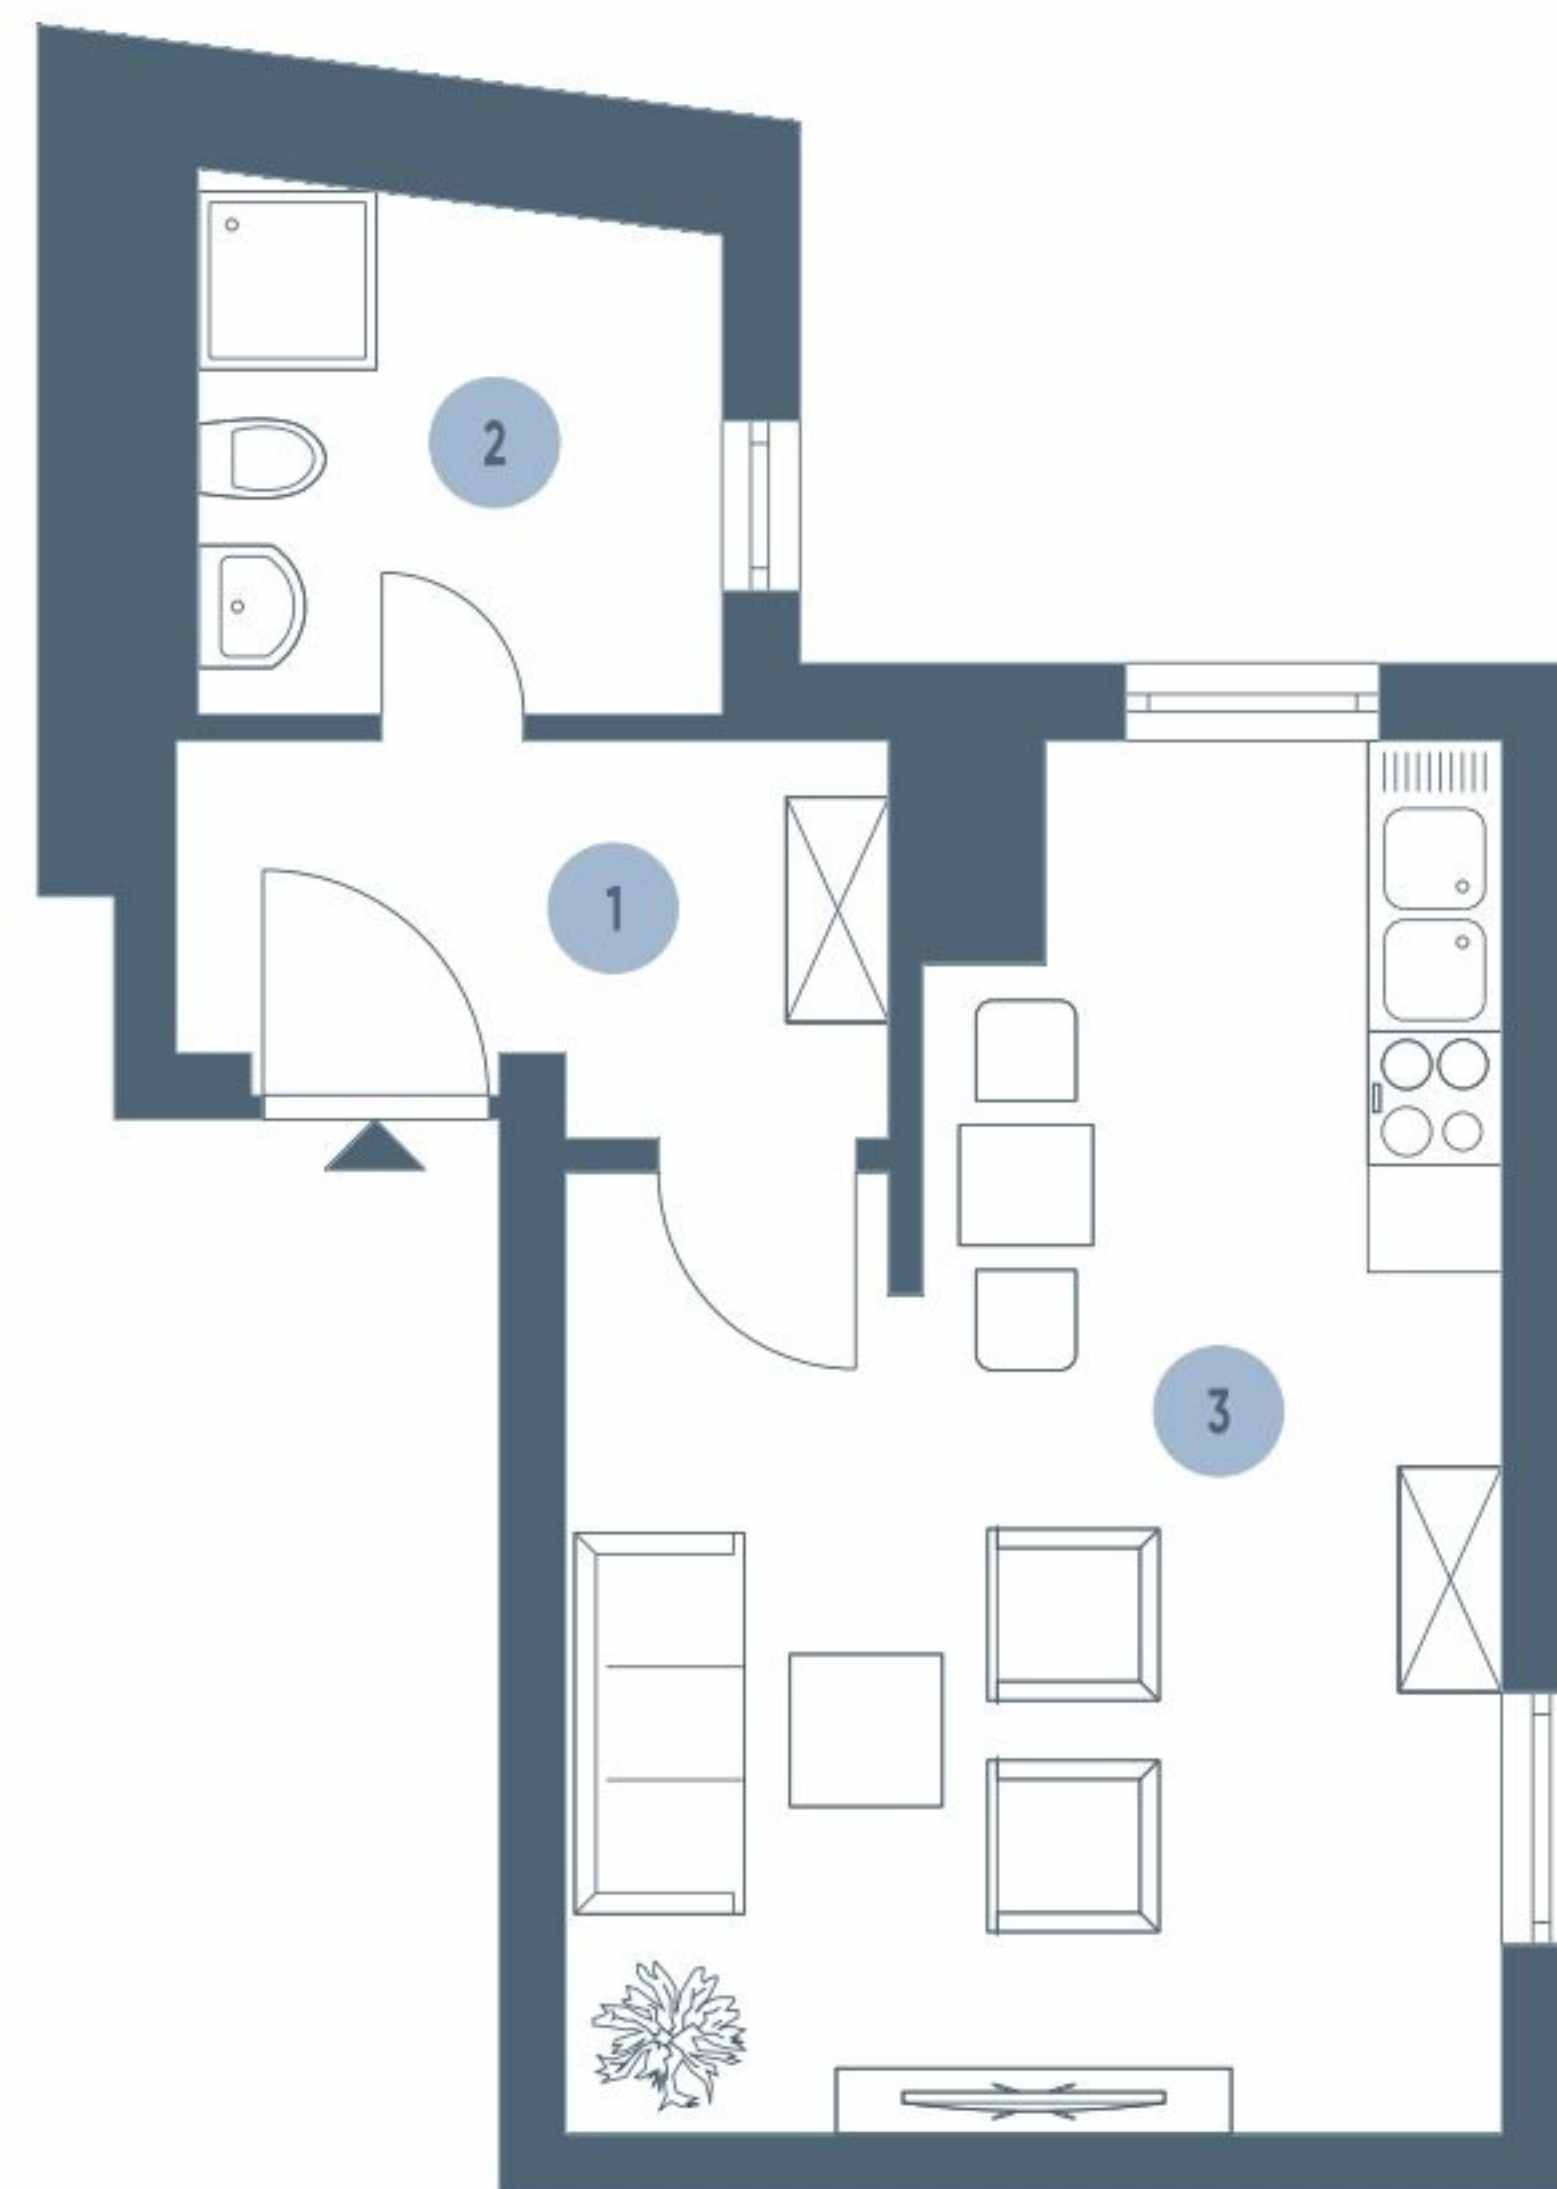

TOP 1.43

Stiege 1

4. Obergeschoss
Wohnfläche

1 Zimmer
32,92 m²

1	Vorraum	5,09 m ²
2	Bad/WC	5,36 m ²
3	Wohnküche	22,47 m ²



Einrichtungen sind nicht Gegenstand des Vertrages und dienen nur als Vorschlag. Die Raum- und Wohnungsgrößen können sich durch die Detailplanung geringfügig ändern. Die in den Plänen vorhandenen Abmessungen sind Rohbaumaße und nicht für die Bestellung von Einbaumöbeln verwendbar - Naturmasse erforderlich! Zusätzliche abgehängte Decken und Poterien nach Erfordernis. Unverbindliche Plankopie, Druckfehler, Irrtum oder Änderungen vorbehalten.