

wohn
raum
werk



Hier will
ich leben.




G R A Z N O R D
G E R S T N E R G A S S E 1 4 - P E D R E T T O G A S S E 1 3

8045 GRAZ | ANDRITZ

G 4 Zimmer ARTEN- Wohnung

wohnung_03

GESCHOSS	EG
ZIMMER	4
WOHNNUTZFLÄCHE	103,62m ²
GARTEN	257,18m ²
TERRASSE	25,05 12,53m ²
KELLERABTEIL_TOP03	8,87m ²
PKW-STELLPLATZ	P

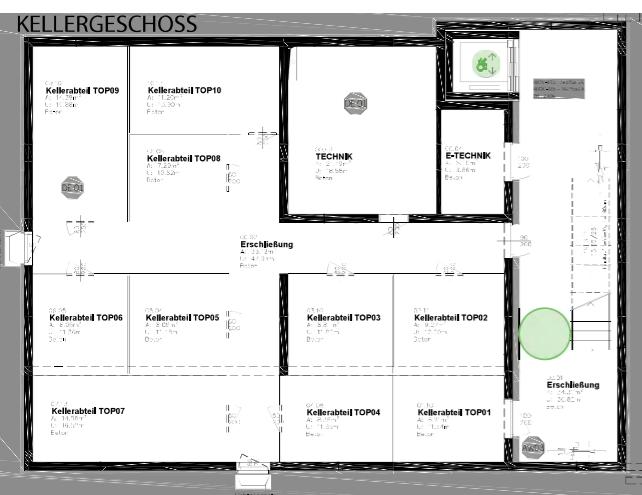

BERATUNG & EXKLUSIVER HONORARFREIER VERKAUF


Berit Senger MA, MBA
verkauf@wohnraumwerk.at
+43 664 9207379

PROJEKTENTWICKLUNG & VERTRIEB

wohnraumwerk
Bauträger & Projektentwicklungs GmbH
Marschallgasse 17 | 8020 Graz

Änderungen & Abweichungen gegenüber den publizierten Angaben bleiben ausdrücklich vorbehalten. Leistungsumfang gemäß Bau- und Ausstattungsbeschreibung. Bauliche Änderungen vorbehalten. Statische, konstruktive, haustechnische und bauphysikalische Details sind nicht Planinhalt. Dargestellte Möbel und Einrichtungsgegenstände sowie Bepflanzungen haben symbolhaften Charakter. Raum- und Wohnungsgrößen können sich im Rahmen der Detailplanung ändern. Maß- und Flächentoleranz ±3%.



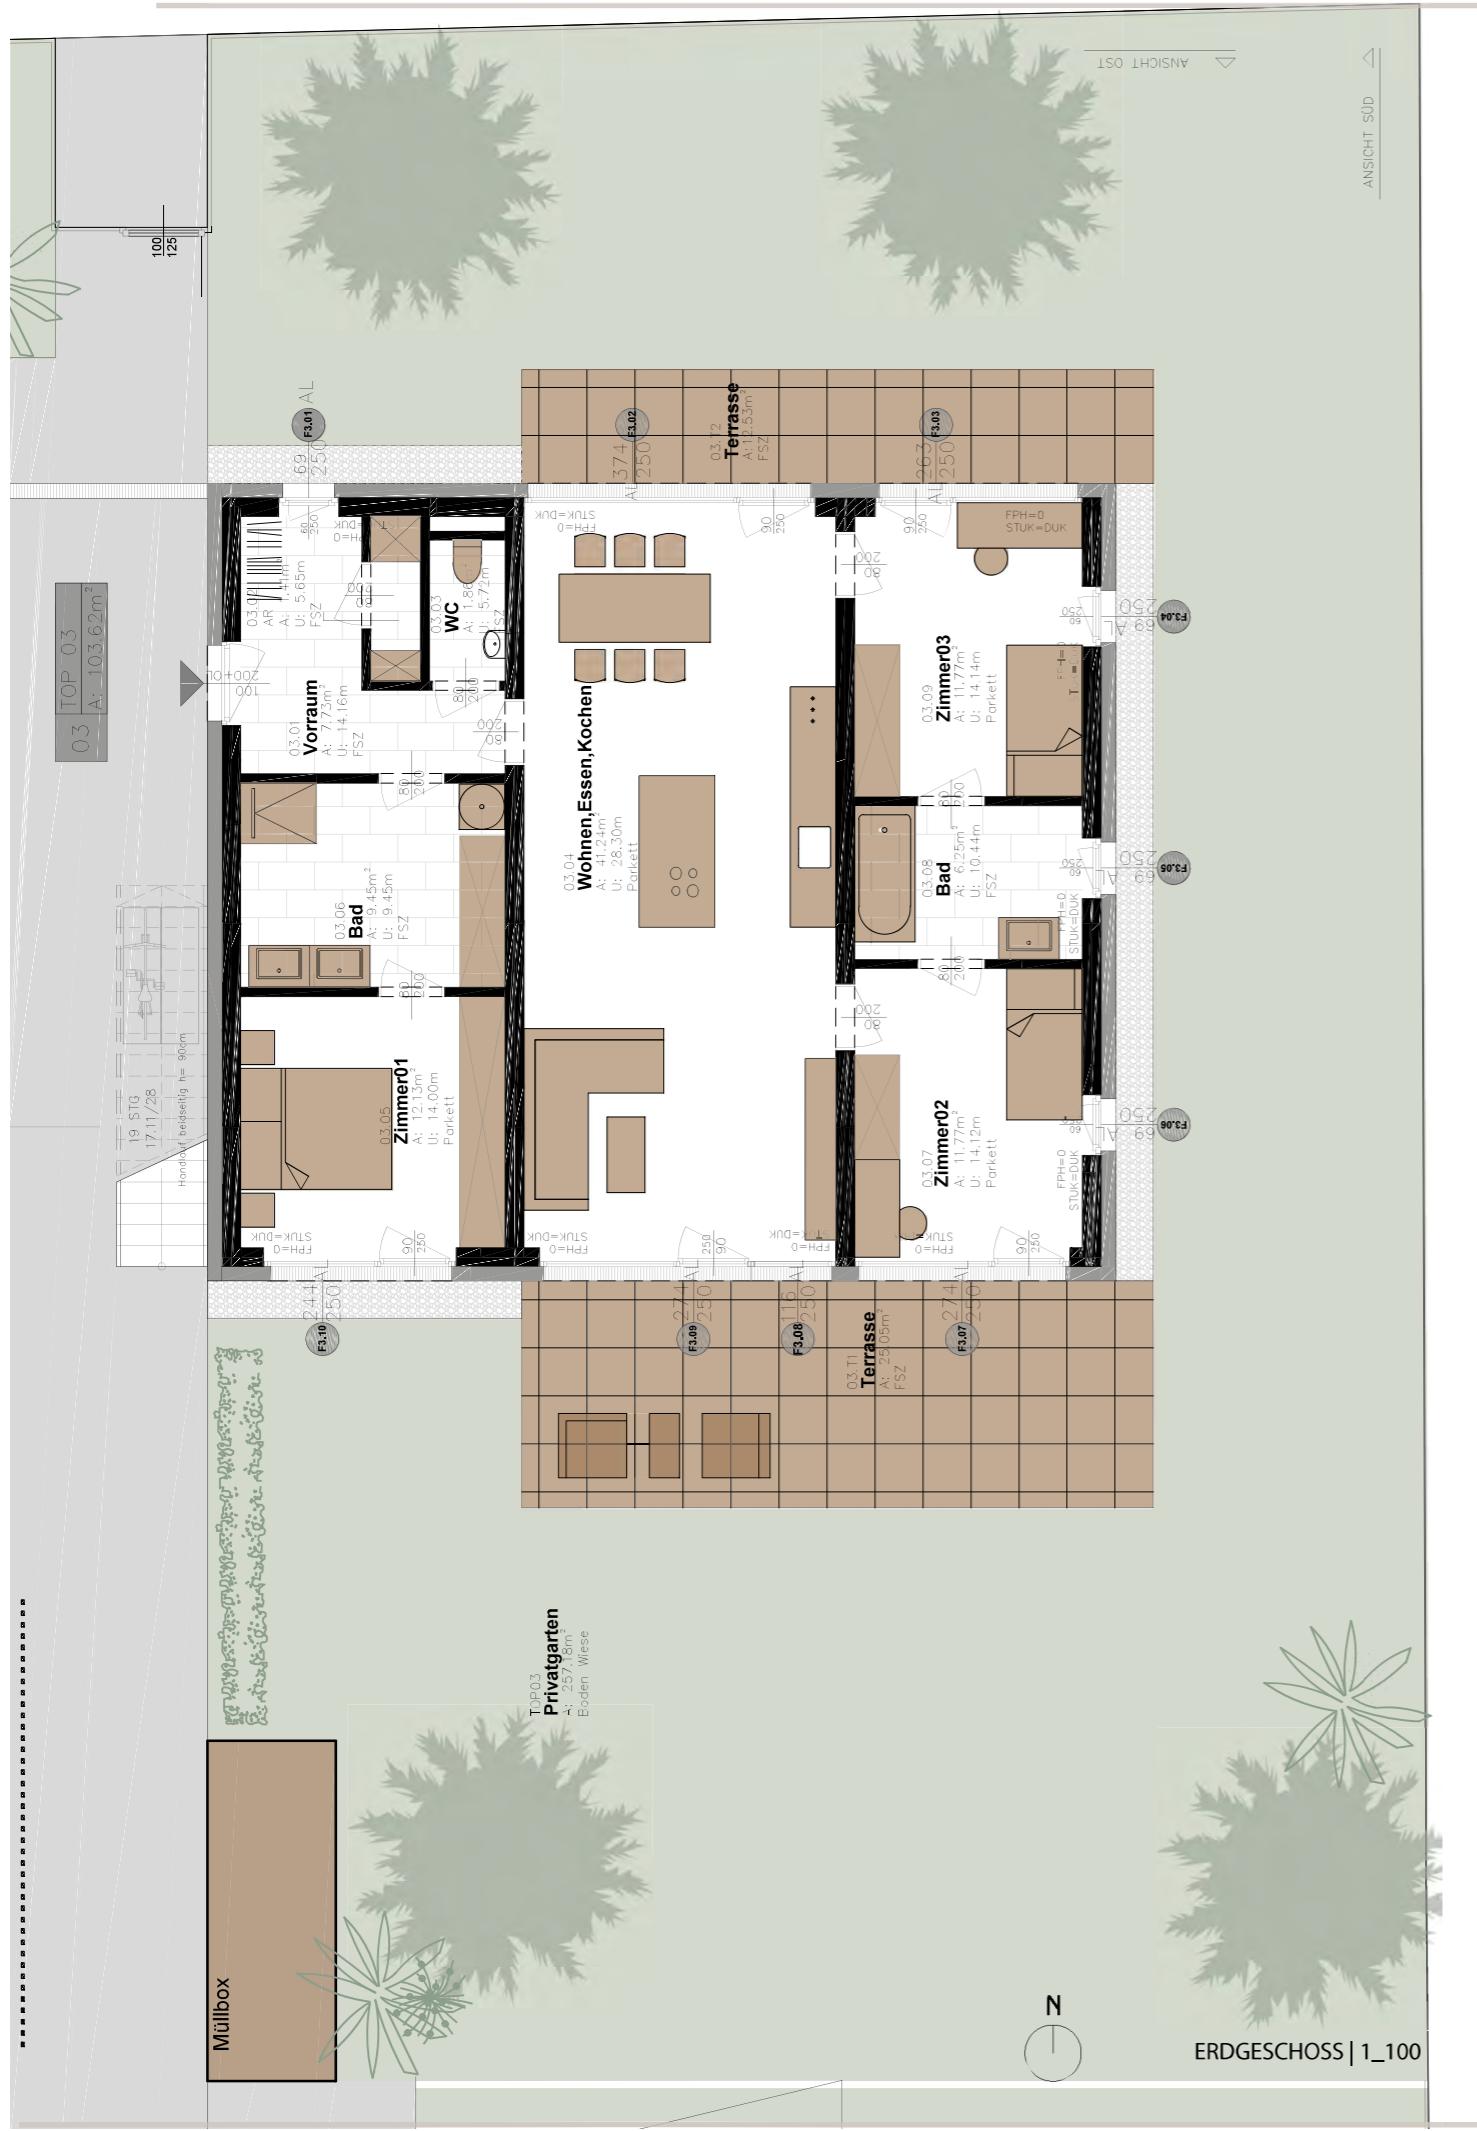

AUSSENANLAGENPLAN

