


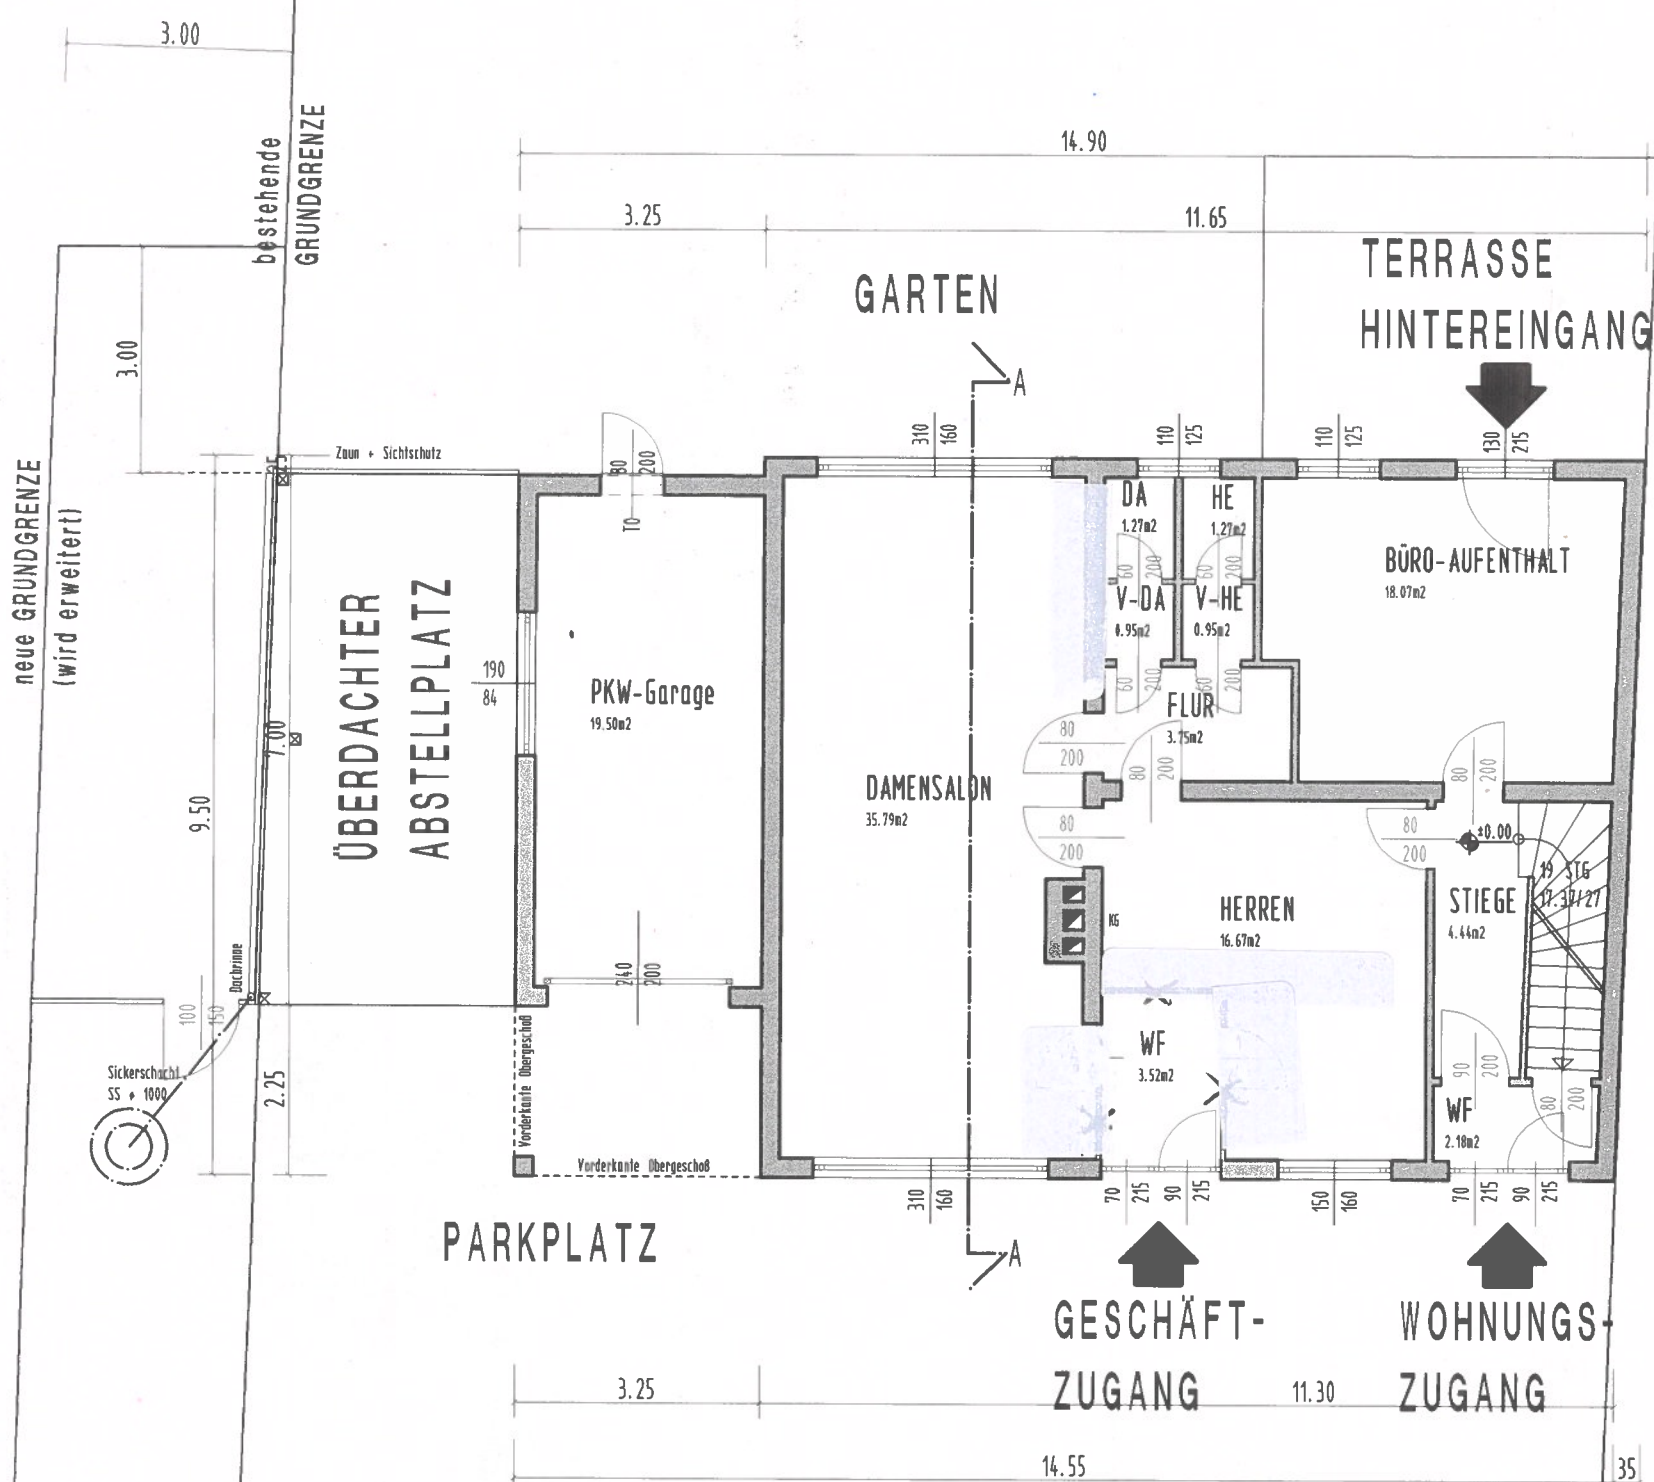

BESTAND - ERDGESCHOSS M: 1:100

GEHSTEIG
(Bestand)

LAABERSTRASSE