




85,71 m 2

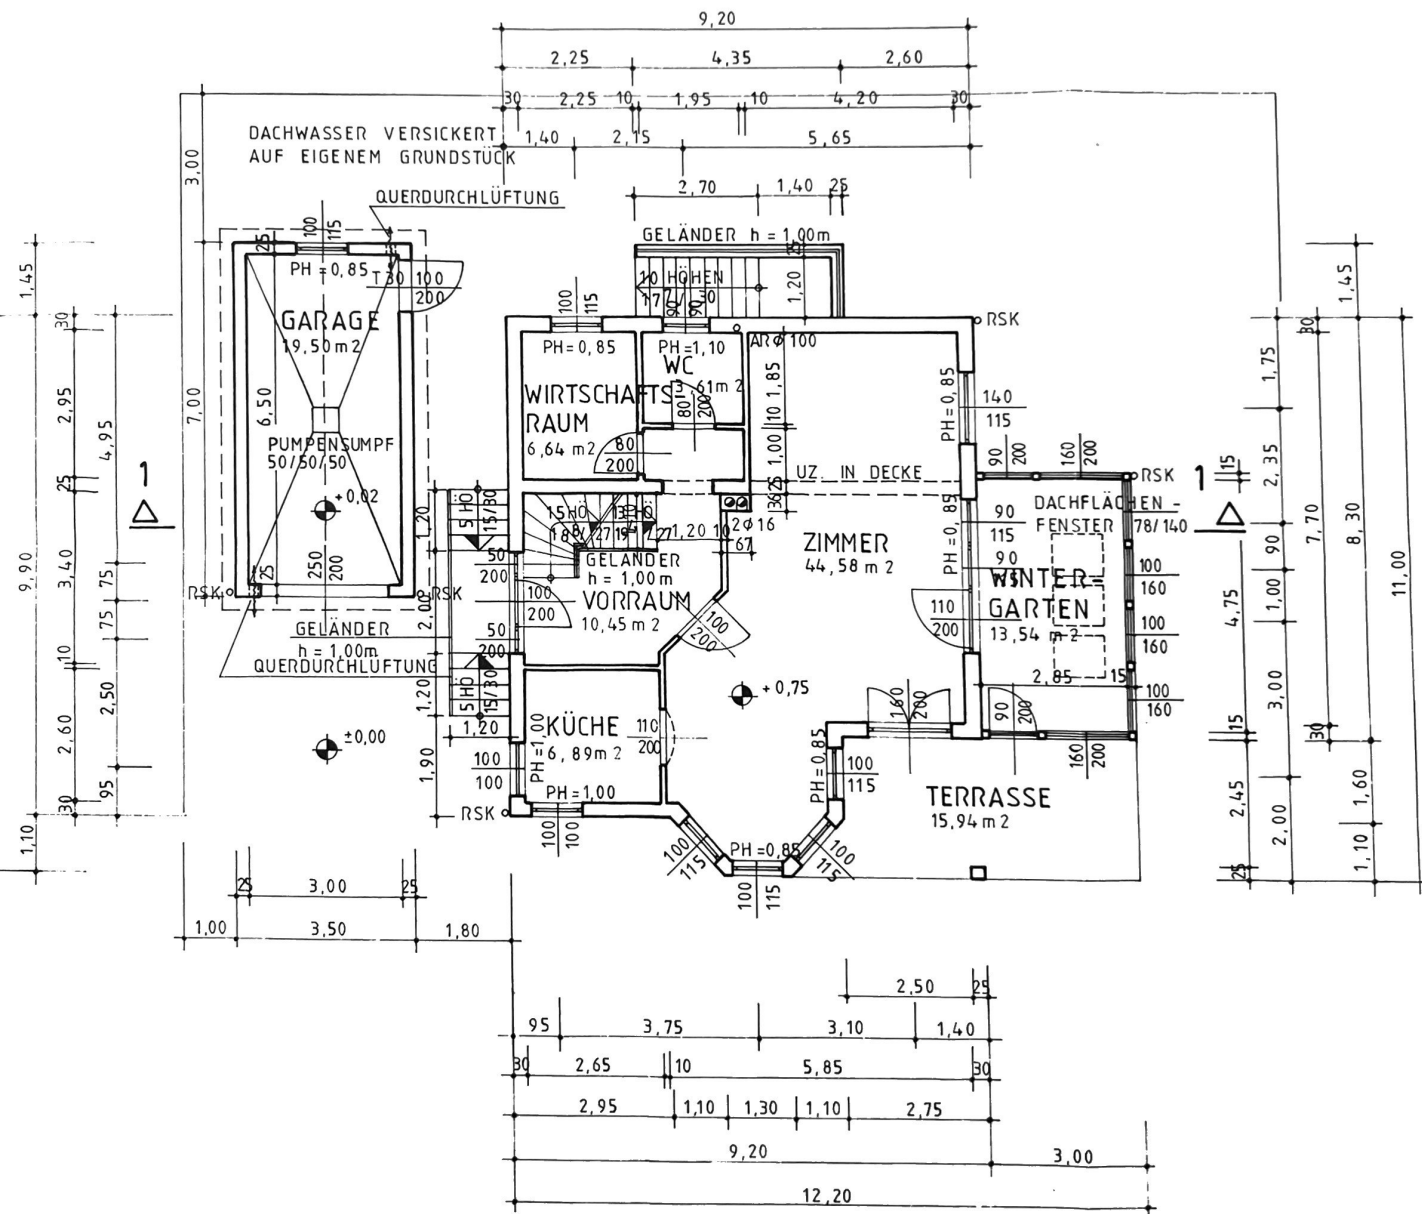

59,78 m 2

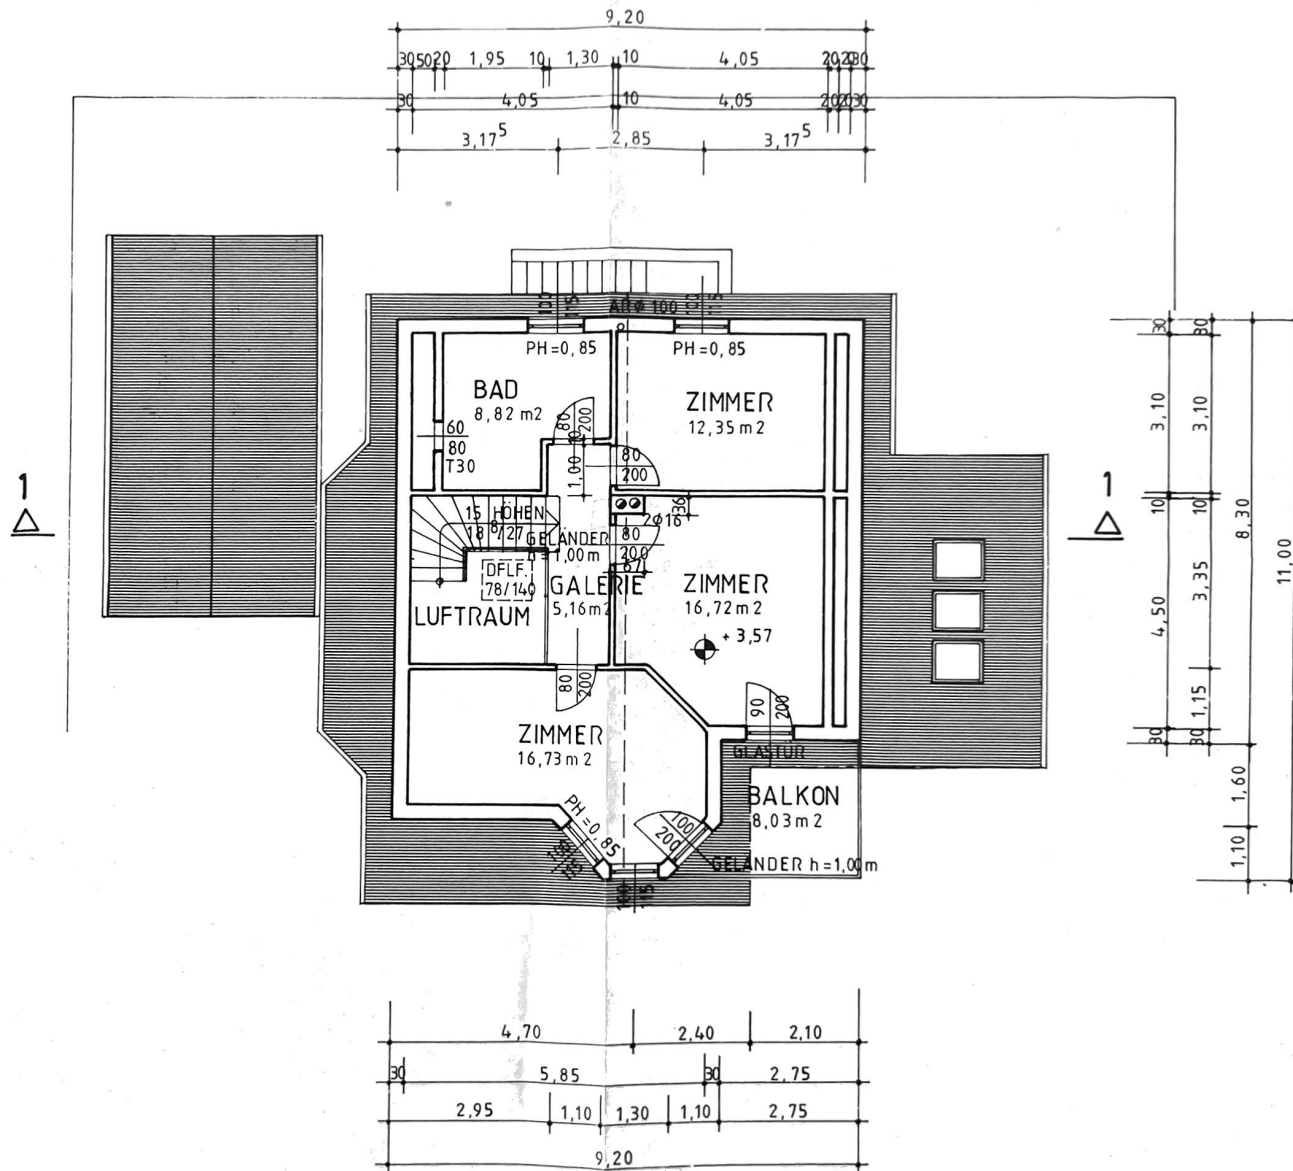

KELLERGESCHOSS

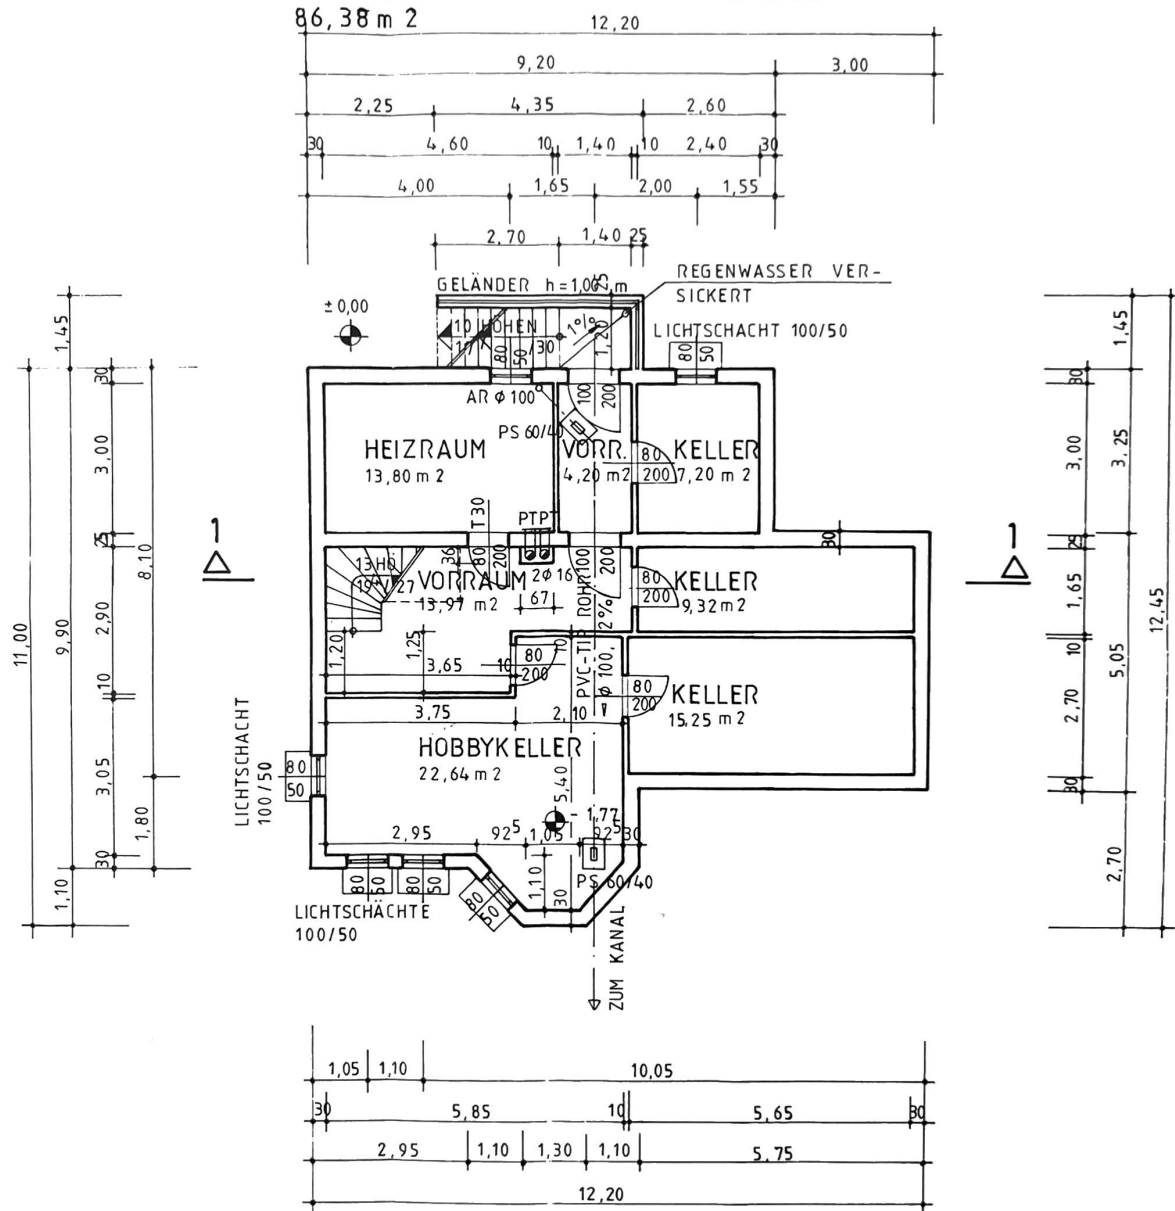


LEGENDE

- ① Außenwand Keller
5,0 cm Roofmate
30,0 cm Betonschalsteine
2,0 cm Grob- und Feinputz KZM
- ② Außenwand Erdgeschoß
30,0 cm Wienerberger HLZ
beidseitig verputzt
- ③ Tragende Innenwände
25,0 cm Wienerberger HLZ
beidseitig verputzt
- ④ Sonstige Innenwände
10,0 cm Gipsdielen
- ⑤ Fußbodenaufbau Keller
5,0 cm Betonestrich versiegelt
1,0 cm Feuchtigkeitsisolierung
20,0 cm Stahlbetonplatte
Rollierung
- ⑥ Fußbodenaufbau Erdgeschoß und Dachgeschoß
Wohnräume
Belag
6,0 cm Estrich
Folie
4,0 cm TDP 45/40
22,0 cm Fertigteildecke
Nassräume
1,0 cm Fliesen im Dünnbett
5,0 cm Ausgleichsbeton
Folie
1,0 cm Ethafoam
2,0 cm Styropor
1,0 cm Feuchtigkeitsisolierung
mit Wandhochzug
22,0 cm Fertigteildecke
- ⑦ Dachschräge
Ziegeldeckung
Lattung auf Konterlattung
1 Lage Dachspannbahn
2,2 cm raue Schalung
Sparren 8/16 dazwischen
16,0 cm Wärmedämmung mit
Mineralfaserplatten
Dampfbremse Alutef
2,5 cm Streuschalung und Konterlattung
2 x 1,25 cm GKF geschraubt
- ⑧ Decke über Dachgeschoß
5,0 cm EPV-Platten
2,2 cm Sturzboden
2,2 cm Sparschalung
Zangenpaar 2 x 4/16 mit
16,0 cm Mineralfaser
Folie
2 x 1,25 cm GKF auf Lattung
geschraubt
- ⑨ Fußbodenaufbau Garage
5,0 cm Estrich Öldicht
1,0 cm Feuchtigkeitsisolierung
20,0 cm Stahlbetonplatte
Rollierung
- ⑩ Wände Garage
25,0 cm Betonschalsteine
beidseitig verputzt
- ⑪ Garagendach
Ziegeldeckung
Lattung auf Konterlattung
1 Lage Dachspannbahn
2,2 cm raue Schalung
Sparren 8/16
20,0 cm Fertigteildecke
Untersicht verputzt
- ⑫ Wände Wintergarten
Holzkonstruktion mit
Isolierverglasung

LAGEPLAN 1 : 500

GST. NR. 338/2

GST. NR. 338/60

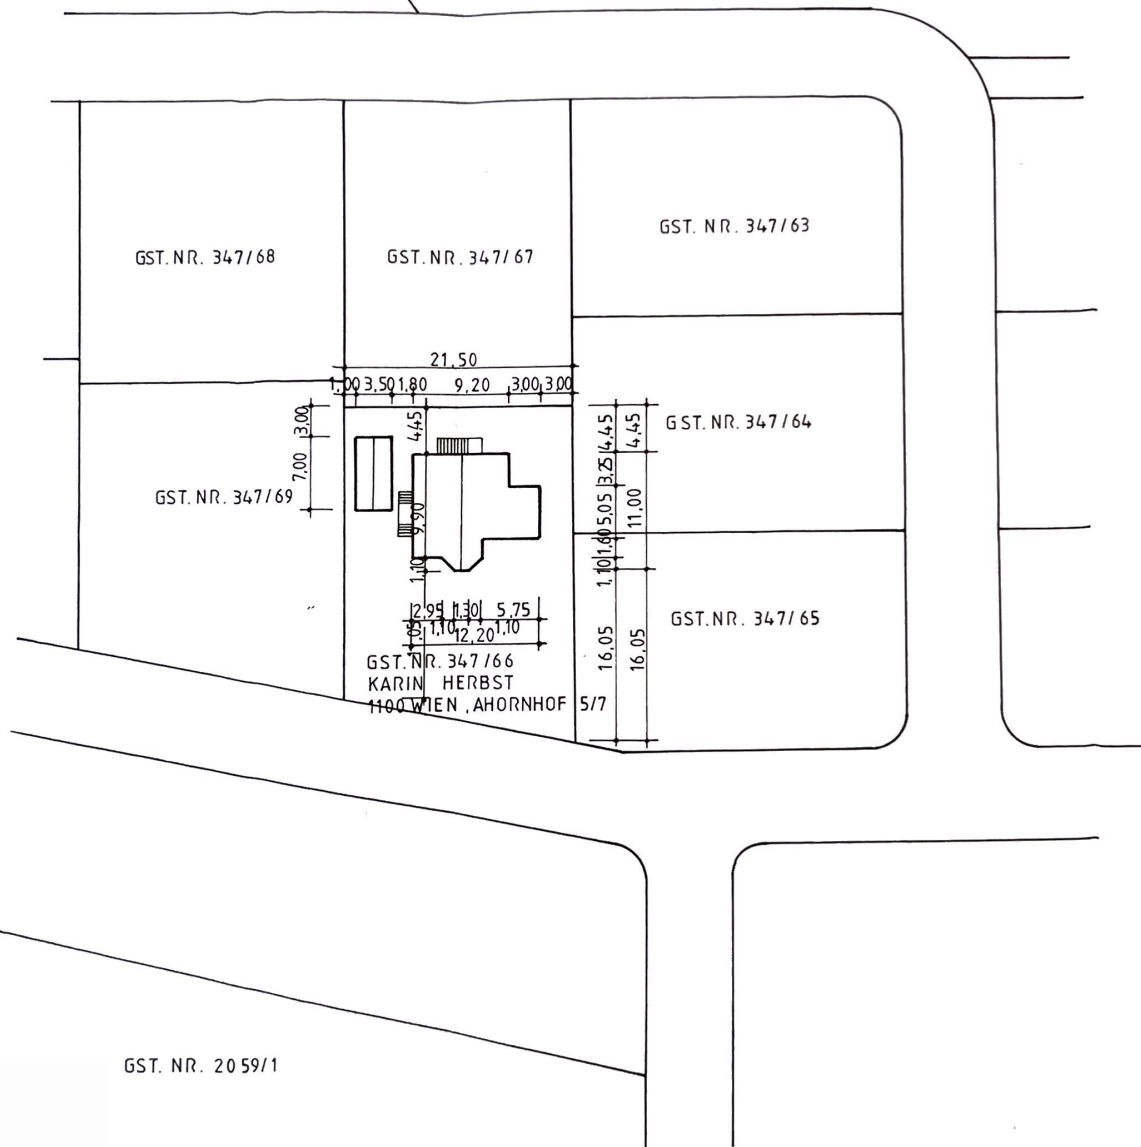

SÜDANSICHT

