


1.DACHGESCHOSS

ALT: 0 Wohnungen
Neu: 3 Wohnungen
+3 Wohnungen

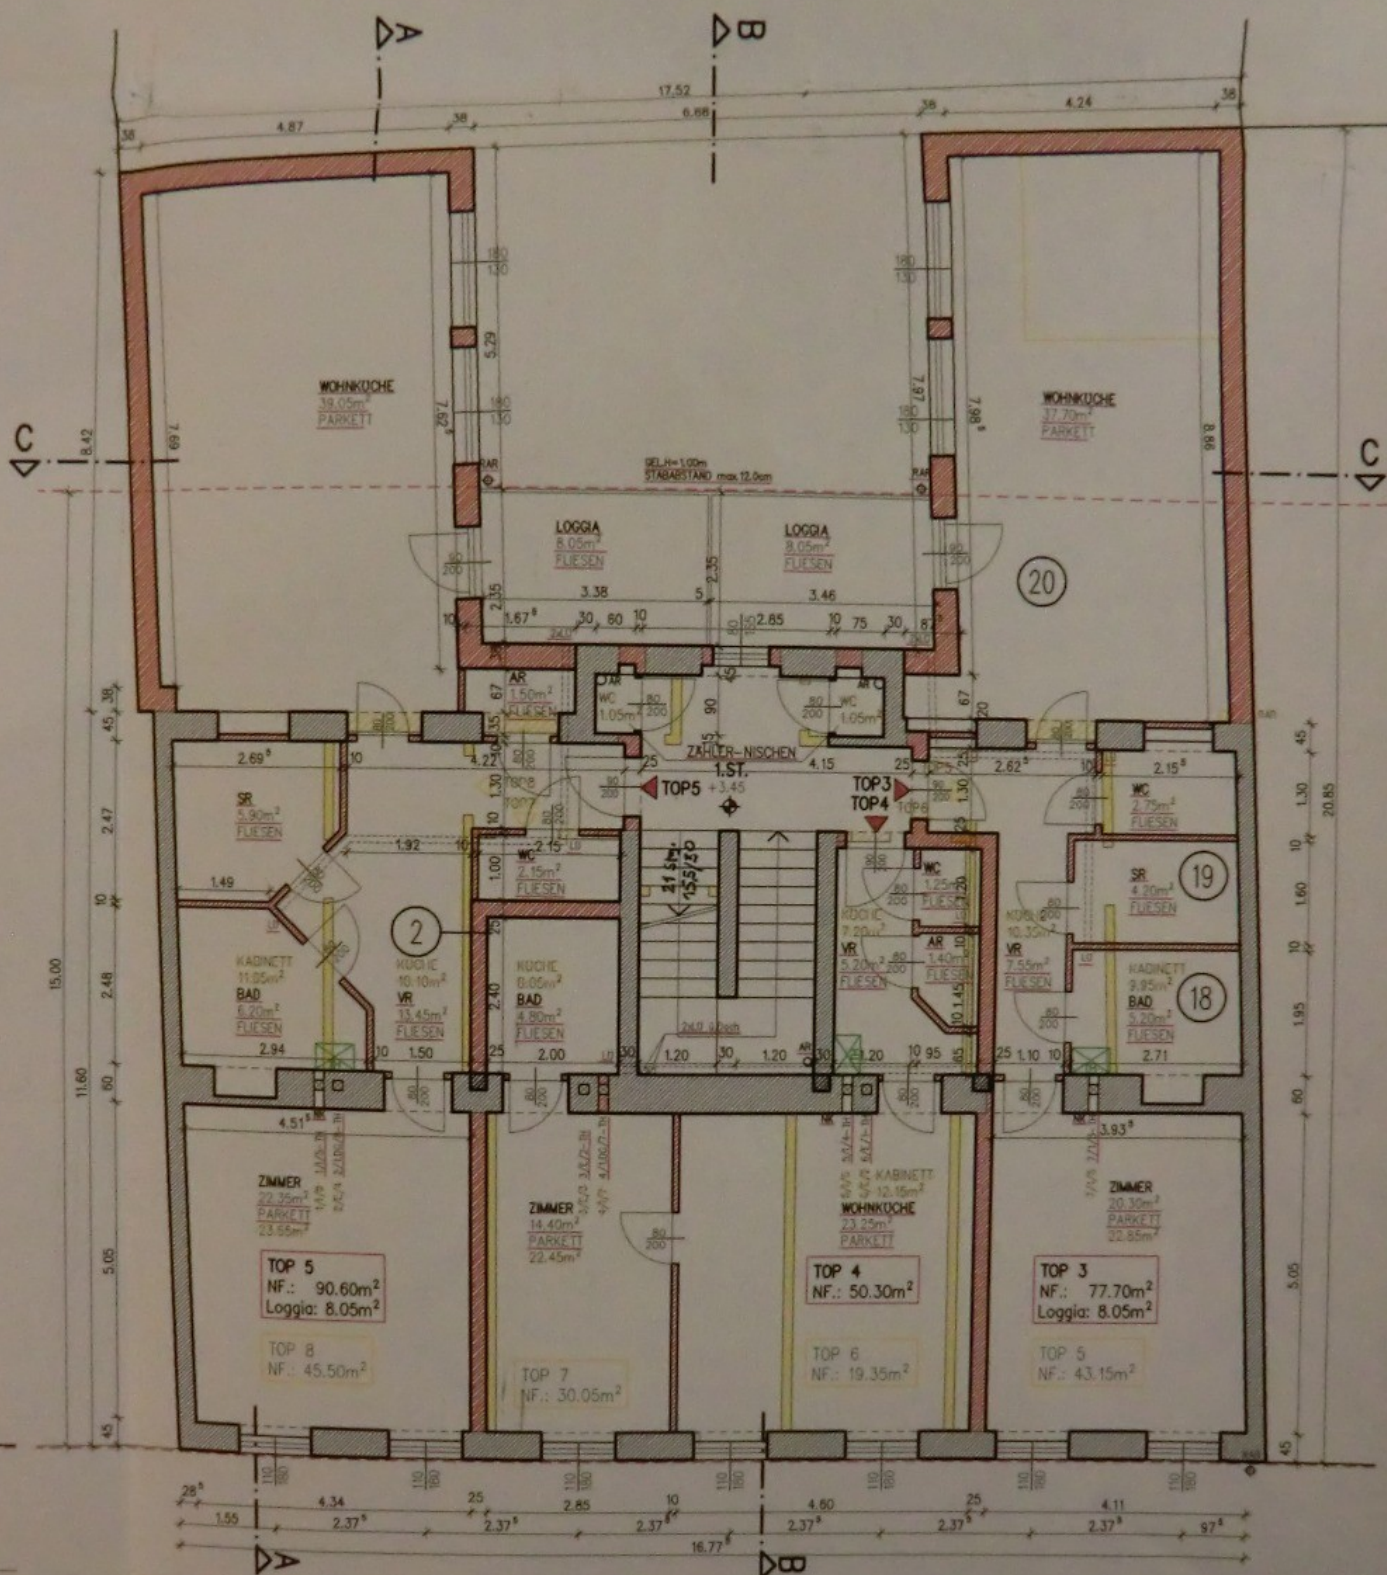

1.STOCK

ALT: 4 Wohnungen
Neu: 3 Wohnungen
-1 Wohnung

Die Grundsätze des barrierefreien Planens und Bauens werden eingehalten.